


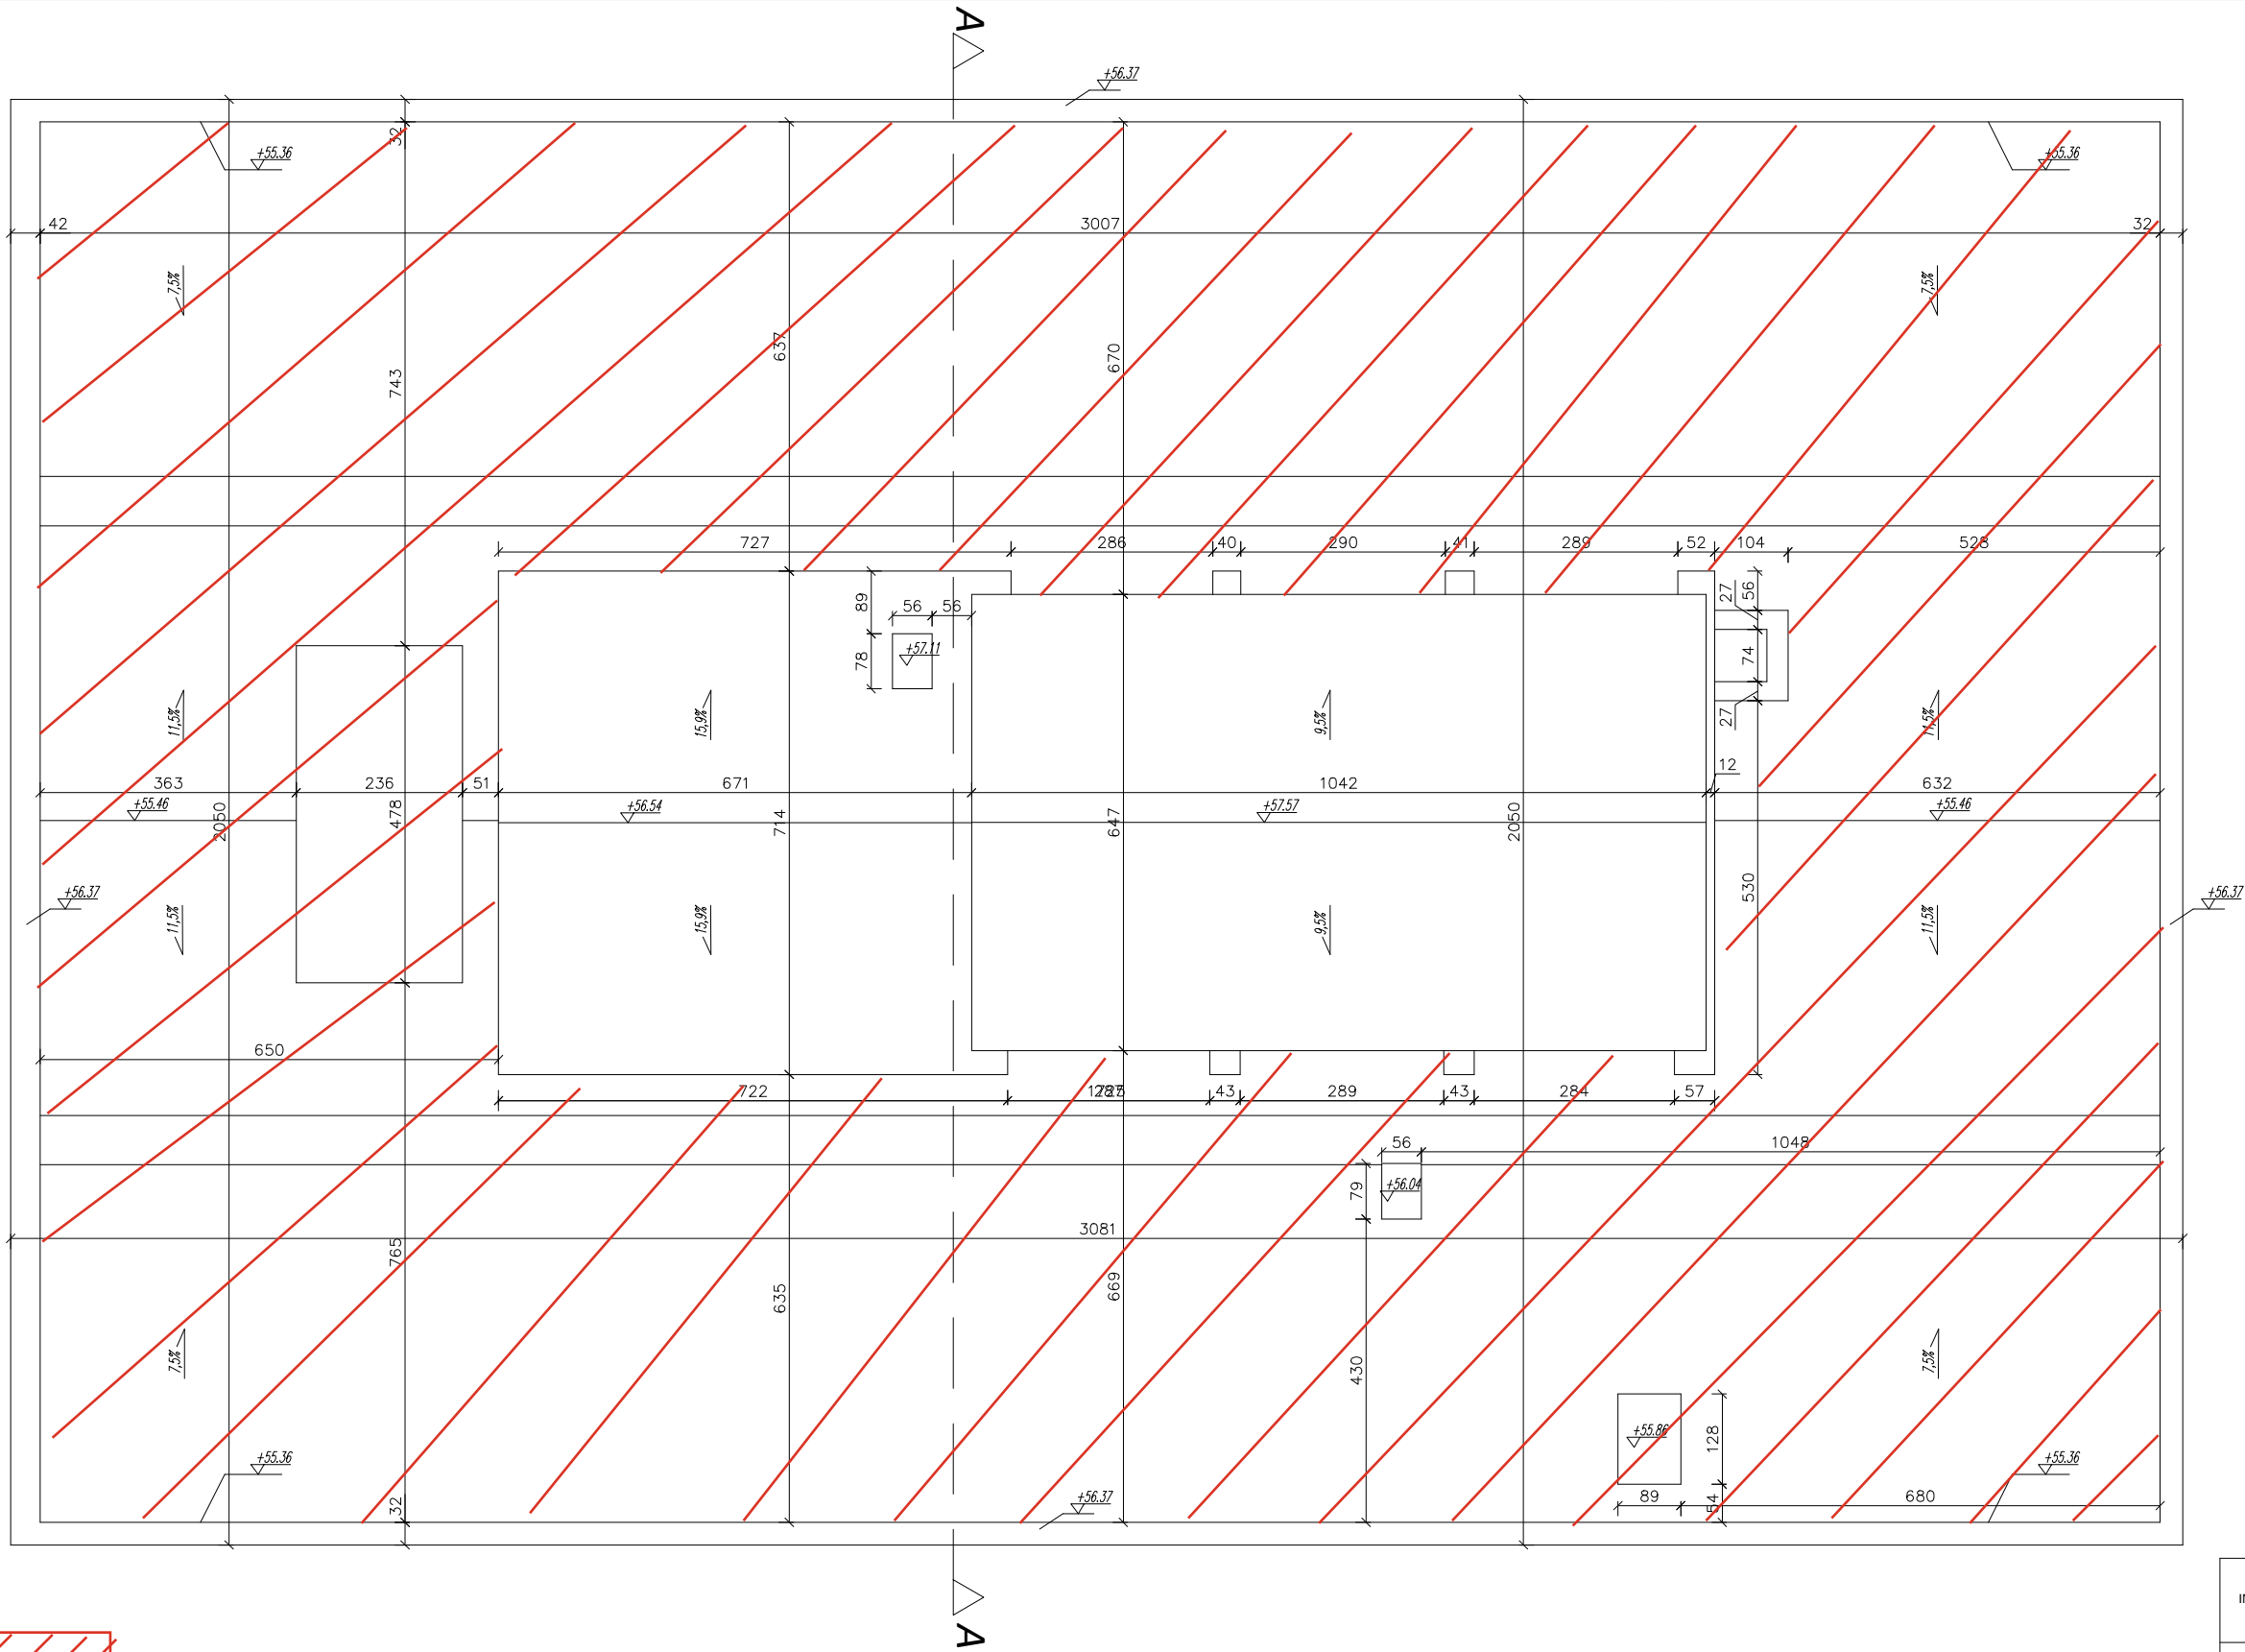

Powierznia dachu podlegająca renowacji

NAZWA INWESTYCJI	Inwentaryzacja architektoniczno - budowlana budynku XV p. przy ul. Geodetów 1 w Rzeszowie na działce ewid. nr 1762			
ADRES INWESTYCJI	35-959 Rzeszów, gm. Rzeszów dz. nr ew. 1762, obr 208 Nowe Miasto			
NAZWA I ADRES INWESTORA	OPGK RZESZÓW S.A. ul. Geodetów 1, 35-328 Rzeszów			
STADIUM	INWENTARYZACJA	DATA: LISTOPAD 2017	SKALA: 1:100	NR RYS. A/S_+16
NAZWA RYSUNKU	RZUT DACHU		PODPIS	
BRANŻA - ARCHITEKTURA				
PROJEKTANT NR UPRAWNIEN	mgr inż. arch. Marcin Musz 24/PKOKK/2015			
OPRACOWUJĄCY	mgr inż. Jakub Rusin			