


MAPA DO CELÓW PROJEKTOWYCH		
Oznaczenie kancelaryjne zgłoszenia pracy geodezyjnej		Nr zgłoszenia PODGiK.6640.1087.2021
Nazwa miejscowości		ŁAWICA
Jednostka ewidencyjna	identyfikator	301404 5
	nazwa	SIERAKÓW Obszar wiejski
Obręb ewidencyjny	identyfikator	0111
	nazwa	ŁAWICA
Skala mapy		1:500
Nazwa układu współrzędnych	prostokątnych płaskich	„2000” strefa 15
	układu wysokościowego	Kronsztadt 86
Arkusz mapy 1		
Numer działki 111/2		pow. 20,9782 ha
Punkty osnowy geodezyjnej nr: BRAK Podlegają ochronie prawnej: art. 15 ust. 1 ustawy Prawo Geodezyjne i Kartograficzne Dz. U. z 2010r nr 193 poz. 1287		
„Mapa zgodna z przepisami § 79 ust. Rozporządzenia MSWiA z dnia 09.11.2011r (Dz.U. Nr 263, poz. 1572) – nadaje się do projektowania budynków w odległości mniejszej niż 4,0 m od granicy nieruchomości”		
Oznaczenie granic obszaru który był przedmiotem aktualizacji		-----
Informacje o służebnościach gruntowych mających wpływ na zagospodarowanie gruntów, zlokalizowanych w granicach projektowanej inwestycji		Służebność nie występuje
Data aktualizowania w określonym zakresie. Nie wyklucza się istnienia w terenie urządzeń podziemnych nie wykazanych na niniejszej mapie, które nie zostały zgłoszone do geodezyjnej inwentaryzacji		07.09.2021r
„MAPA” Przedsiębiorstwo Usług Geodezyjnych i Kartograficznych Maciej Marcinkowski ul. Poznańska 6F 64-410 SIERAKÓW MACIEJ MARCINKOWSKI GEODETA UPRAWNIONY Nr rej. GUGiK 3578		
..... imię i nazwisko geodety uprawnionego który opracował mapę		Nr upr. 3578 podpis

Świadomy odpowiedzialności karnej za złożenie fałszywego oświadczenia OŚWIADCZAM, ze nastąpił pozytywnej wynik weryfikacji roboty geodezyjnej przez Starostę Międzychodzkiego - protokół nr PODGiK.6640.1087.2021.1 z dnia 07-09-2021r Wykonawcą prac jest: „MAPA” Przedsiębiorstwo Usług Geodezyjnych i Kartograficznych Maciej Marcinkowski, ul. Poznańska 6F, 64-410 Sieraków Kierownik prac geodezyjnych - Maciej Marcinkowski nr uprawnień 3578	
MACIEJ MARCINKOWSKI GEODETA UPRAWNIONY Nr rej. GUGiK 3578	
..... Imię, nazwisko i podpis wykonawcy	

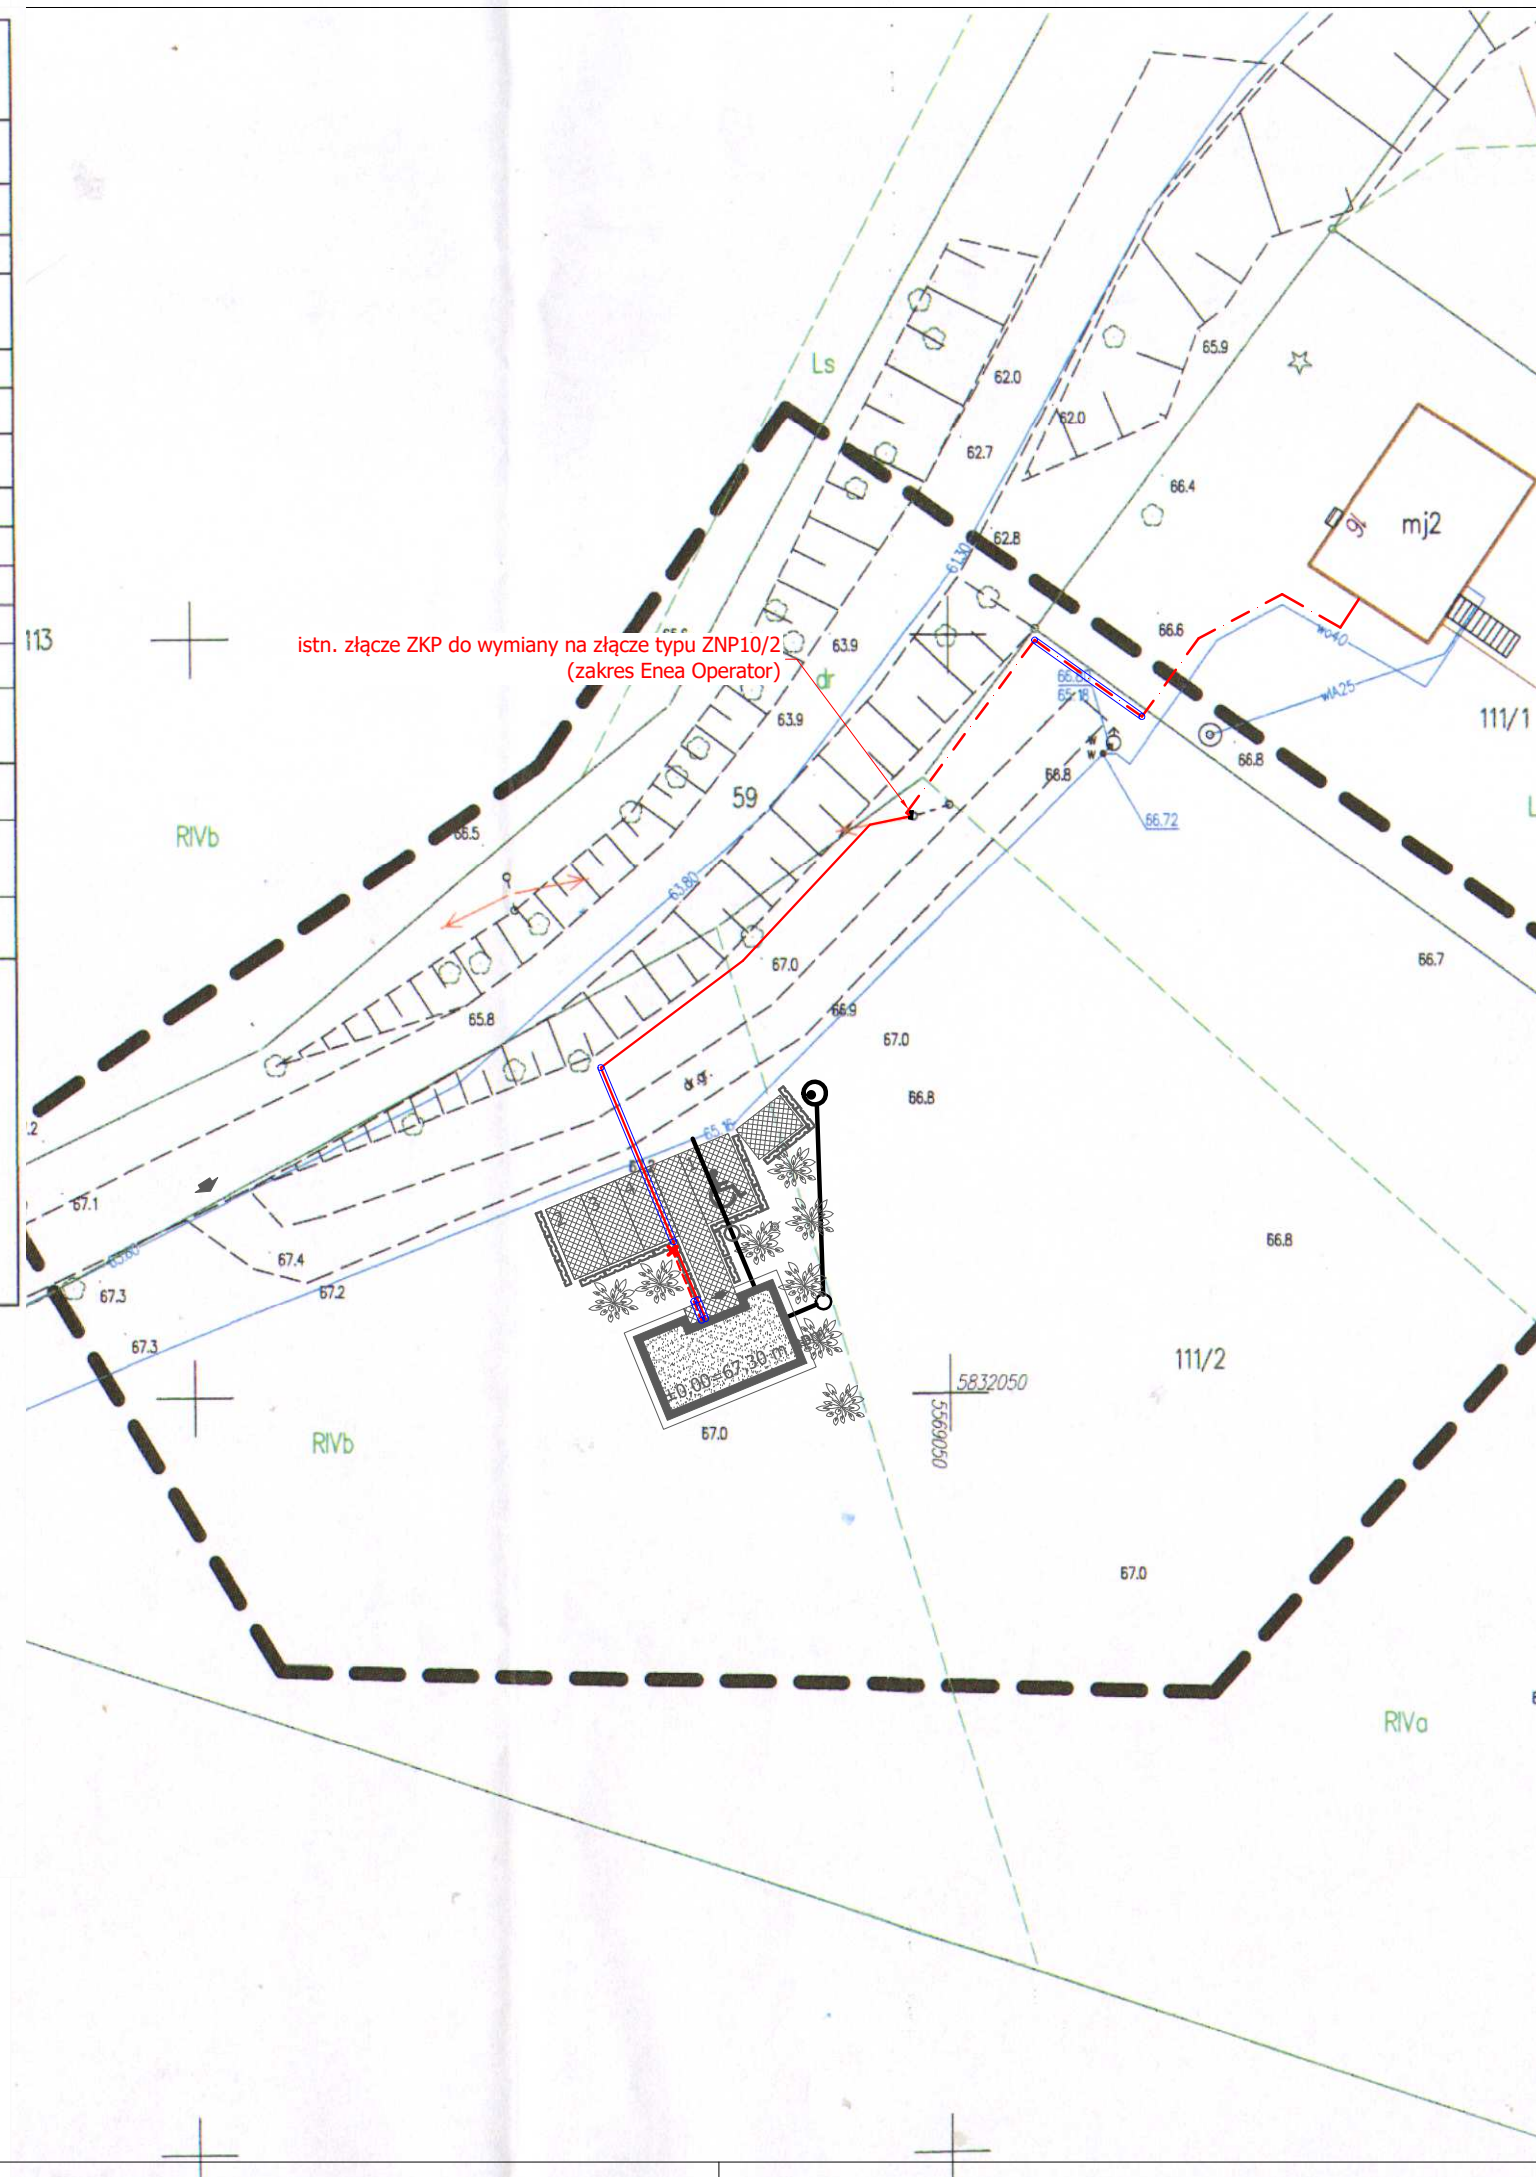

LEGENDA:	
PROJ. SŁUP OŚW.: • słup aluminiowy, anodowany, o gr. ścianki 4mm i wysokości h=6m • fundament pferabrykowany typu B-50 • oprawa parkowa LED, montowana bezpośrednio do słupa, wykonana z aluminiowej, anodowanej blachy: a. moc oprawy 79W b. optyka VS c. strumień oprawy 10200lm d. temperatura barwowa 4000K e. stopień ochrony IP66 f. II klasa izolacji	
PROJEKTOWANE LINIE KABLOWE: • YAKY 4x35 - wewnętrzna linia zasilająca WLZ • YAKY 4x16 - wewnętrzna linia zasilająca WLZ • YAKY 4x16 - zasilanie słupa ośw. PROJEKTOWANY PRZEPUST KABLOWY: • rury ochronne - HDPE - 75 450N	
KALDO Agencja Budowlana KALDO Paweł Jędraś siedziba: 64-100 Leszno, ul. Antonińska 6 biuro: 64-100 Leszno, ul. Miśnieńska 1 tel/fax: 65/3222244 e-mail: kaldo@kaldo.net.pl www.kaldo.net.pl	
PROJEKT WYKONAWCZY	
OBIEKT Budowa kancelarii leśnictwa Ławica wraz z infrastrukturą towarzyszącą	
ADRES Ławica, gm. Sieraków dz. nr 111/2 obręb 0111 Ławica	
INWESTOR Skarb Państwa Państwowe Gospodarstwo Leśne Lasy Państwowe Nadleśnictwo Sieraków 64-410 Sieraków, Bucharzewo 153	
RYSUNEK INSTALACJE ELEKTRYCZNE W TERENIE	
PROJEKTANT mgr inż. Marek ŻELAWSKI specj. instalacyjna upr. nr WKP/0161/PODE/14	
OPRACOWAŁ inż. Wojciech MASZTALERZ Jakub JACKOWSKI	
BRANŻA elektryczna	SKALA 1 : 500
12.2021	NR RYS. E.1
OCHRONA OD PORAZEŃ ZGODNIE Z PN-IEC/HD 60364 SAMOCZYNNE WYŁĄCZENIE ZASILANIA W UKŁADZIE SIECI TN-S	