

Potwierdzam, że niniejszy dokument został opracowany w wyniku prac geodezyjnych i kartograficznych, których rezultaty zawiera operat techniczny pozytywnie zweryfikowany. Jednocześnie informuję, że jestem świadomy odpowiedzialności kamie za złożenie fałszywego oświadczenia.

Identyfikator zgłoszenia prac geodezyjnych: GGN.6640.1.773.2024

Organ służby geodezyjnej, który otrzymał zgłoszenie: STAROSTA POWIATU SKIERNIEWICKIEGO

Wykonawca prac geodezyjnych: Dariusz Tamowski

Nr oraz data sporządzenia dokumentu zawierającego wyniki pozytywnej weryfikacji: nr GGN.6640.1.773.2024_1 z dn. 05.06.2024

Imię i nazwisko oraz nr uprawnień zawodowych kierownika prac: **GEODETA UPRAWNIONY**
Dariusz Tamowski
ul. Skierzyńskiego 53 m. 44
65-000 Żyrardów
(zaws. MGPIB nr B846)

MAPA DO CELÓW PROJEKTOWYCH
skala 1:500
arkusz nr 3(3)
Współrzędne płaskie: układ 2000_21
Wysokość: PL-EVRF2007-NH
Identyfikator zgłoszenia:
GGN.6640.1.773.2024

Województwo: łódzkie
Powiat: skierniewicki
Jedn. Ewid. : 1015015 Bołimów obsz. Wiejski
Obreń : 0016 WÓŁKA ŁASIECKA
Działki: nr 37/1200, 38/1200, 46/1200, 47/1200, 69/1200, 70/1200


Arkusz mapy zasadniczej:
7.169.13.09.2.2, 7.169.13.14.4.2
7.169.13.14.4.4, 7.169.13.10.1.1
7.169.13.09.2.4, 7.169.13.10.1.3
7.169.13.10.3.1, 7.169.13.10.3.3
7.169.13.15.1.1, 7.169.13.14.2.2
7.169.13.14.2.4

Granice działek zostały określone na podstawie danych EGIB

Nie wyklucza się istnienia w terenie urządzeń podziemnych, dla których brak było informacji branżowych i nie zostały odnalezione w terenie.

Mapę wykonano bez ustaleń obciążeń słuszności gruntowymi.


Przedstawiona sytuacja jest zgodna

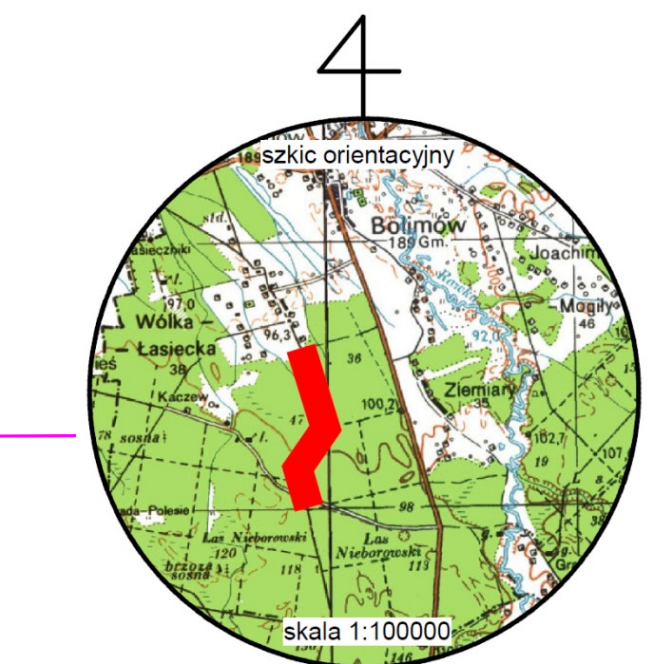

BIURO INŻYNIERSKIE
PAWEŁ SZYMAŃSKI
ul. Prosta 20, 96-100 Skierniewice
tel. 664 719 882, email: pawel.szymanski@post.pl
www.inzynieria-drogowa.pl

NAZWA PROJEKTU: Budowa Drogi Pożarowej nr 5 o numerze w. DSD 0618009 w leśnictwie Łasieczniki

INWESTOR: SKARB PAŃSTWA - PAŃSTWOWE GOSPODARSTWO LEŚNE LAS Y PAŃSTWOWE, NADLEŚNICTWO SKIERNIEWICE, MAKÓW, UL. ZWIERZYŃCIE 2, 96-100 SKIERNIEWICE	
PROJEKTOWY: mgr inż. PAWEŁ SZYMAŃSKI	PROJEKT BUDOWLANY: LOD/2199/PWOD/13
OPROJEKTOWY: mgr inż. MATEUSZ DĘBIAK	NUMER UPRAWNIENIA: MAZ/0471/PWBD/16
TYTUŁ RYSUNKU: PROJEKT ZAGOSPODAROWANIA TERENU	
DATA: 12.2024	SKALA: 1:500
ARKUSZ: 3/3	NUMER RYSUNKU: 02

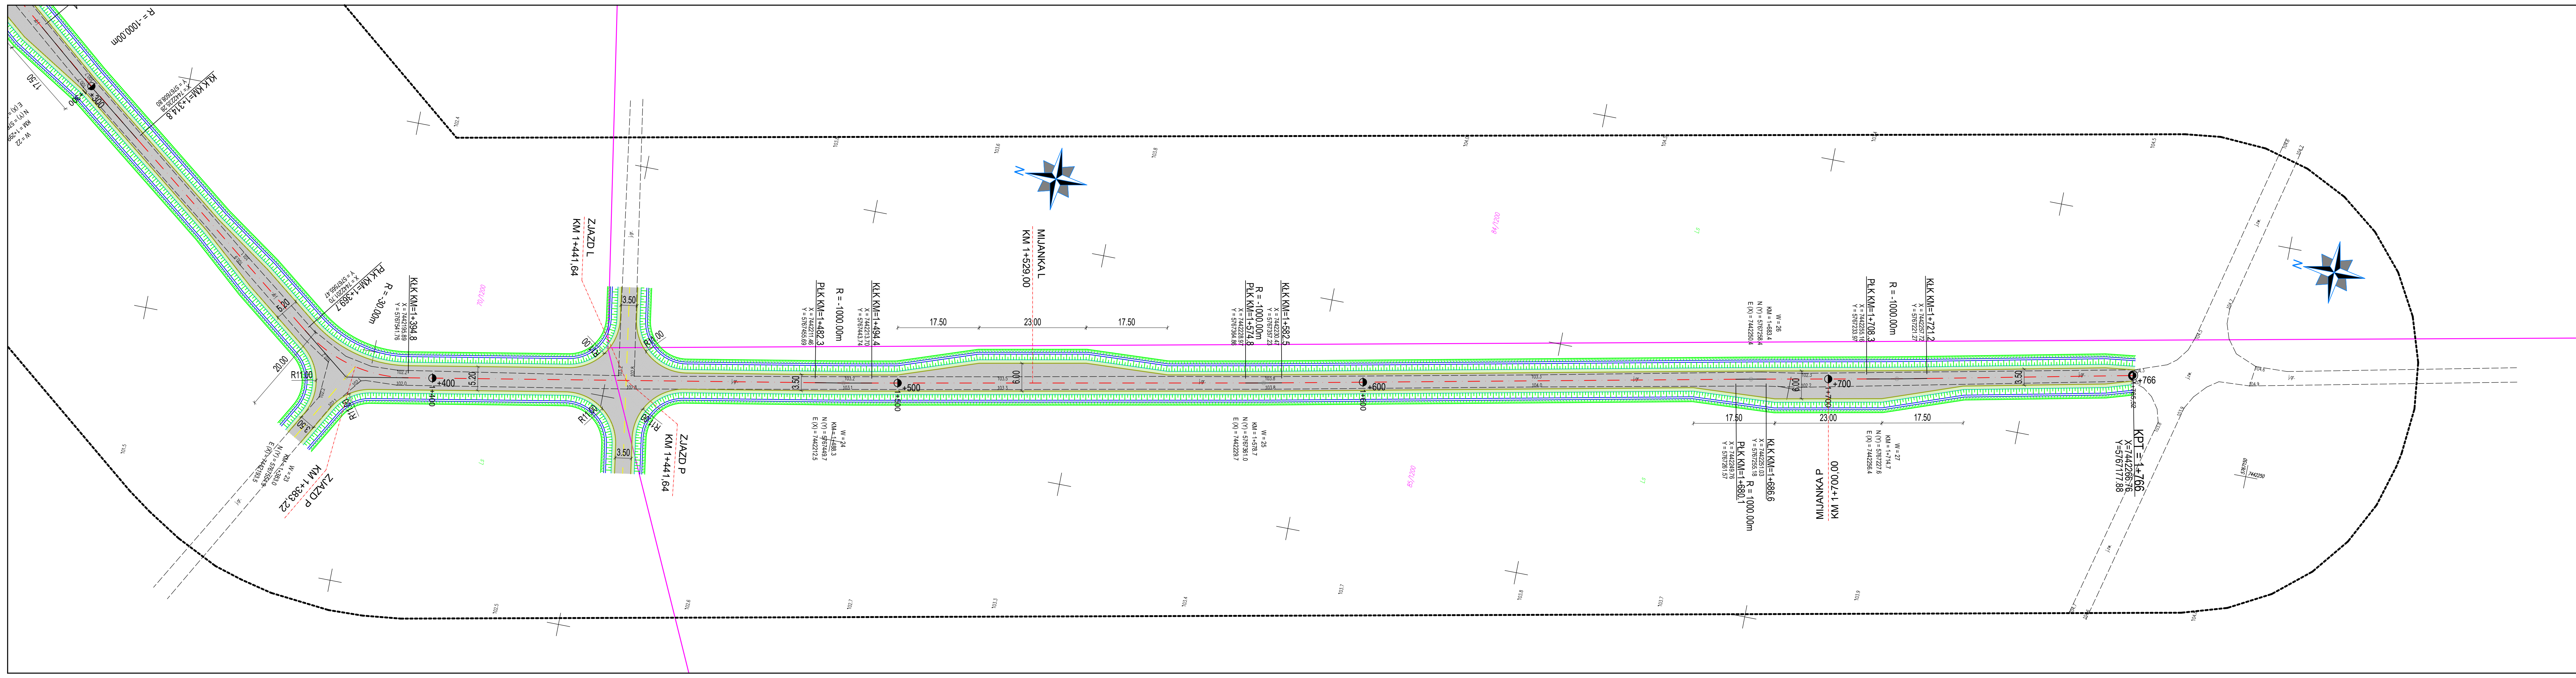

- LEGENDA**
- OŚ DROGI
 - OŚ ZIAZDÓW
 - KRAWĘDZ JEZDNI
 - KRAWĘDZ UTWARZENIA POBOCZA KRUSZYWEM NA SZER. 0,75 M
 - GRANICE DZIAŁEK EWIDENCYJNYCH
 - PROJ. JEZDNI
 - UTWARDZENIE POBOCZA KRUSZYWEM 0/31,5 NA SZER. 0,75 M