


RZUT PARTERU

SKALA 1:50

Toaleta męska
0.16
1,70 m ²
plytka
H: 279

POMIESZCZENIE OBJĘTE
SZCZEGÓŁOWYM OPRACOWANIEM

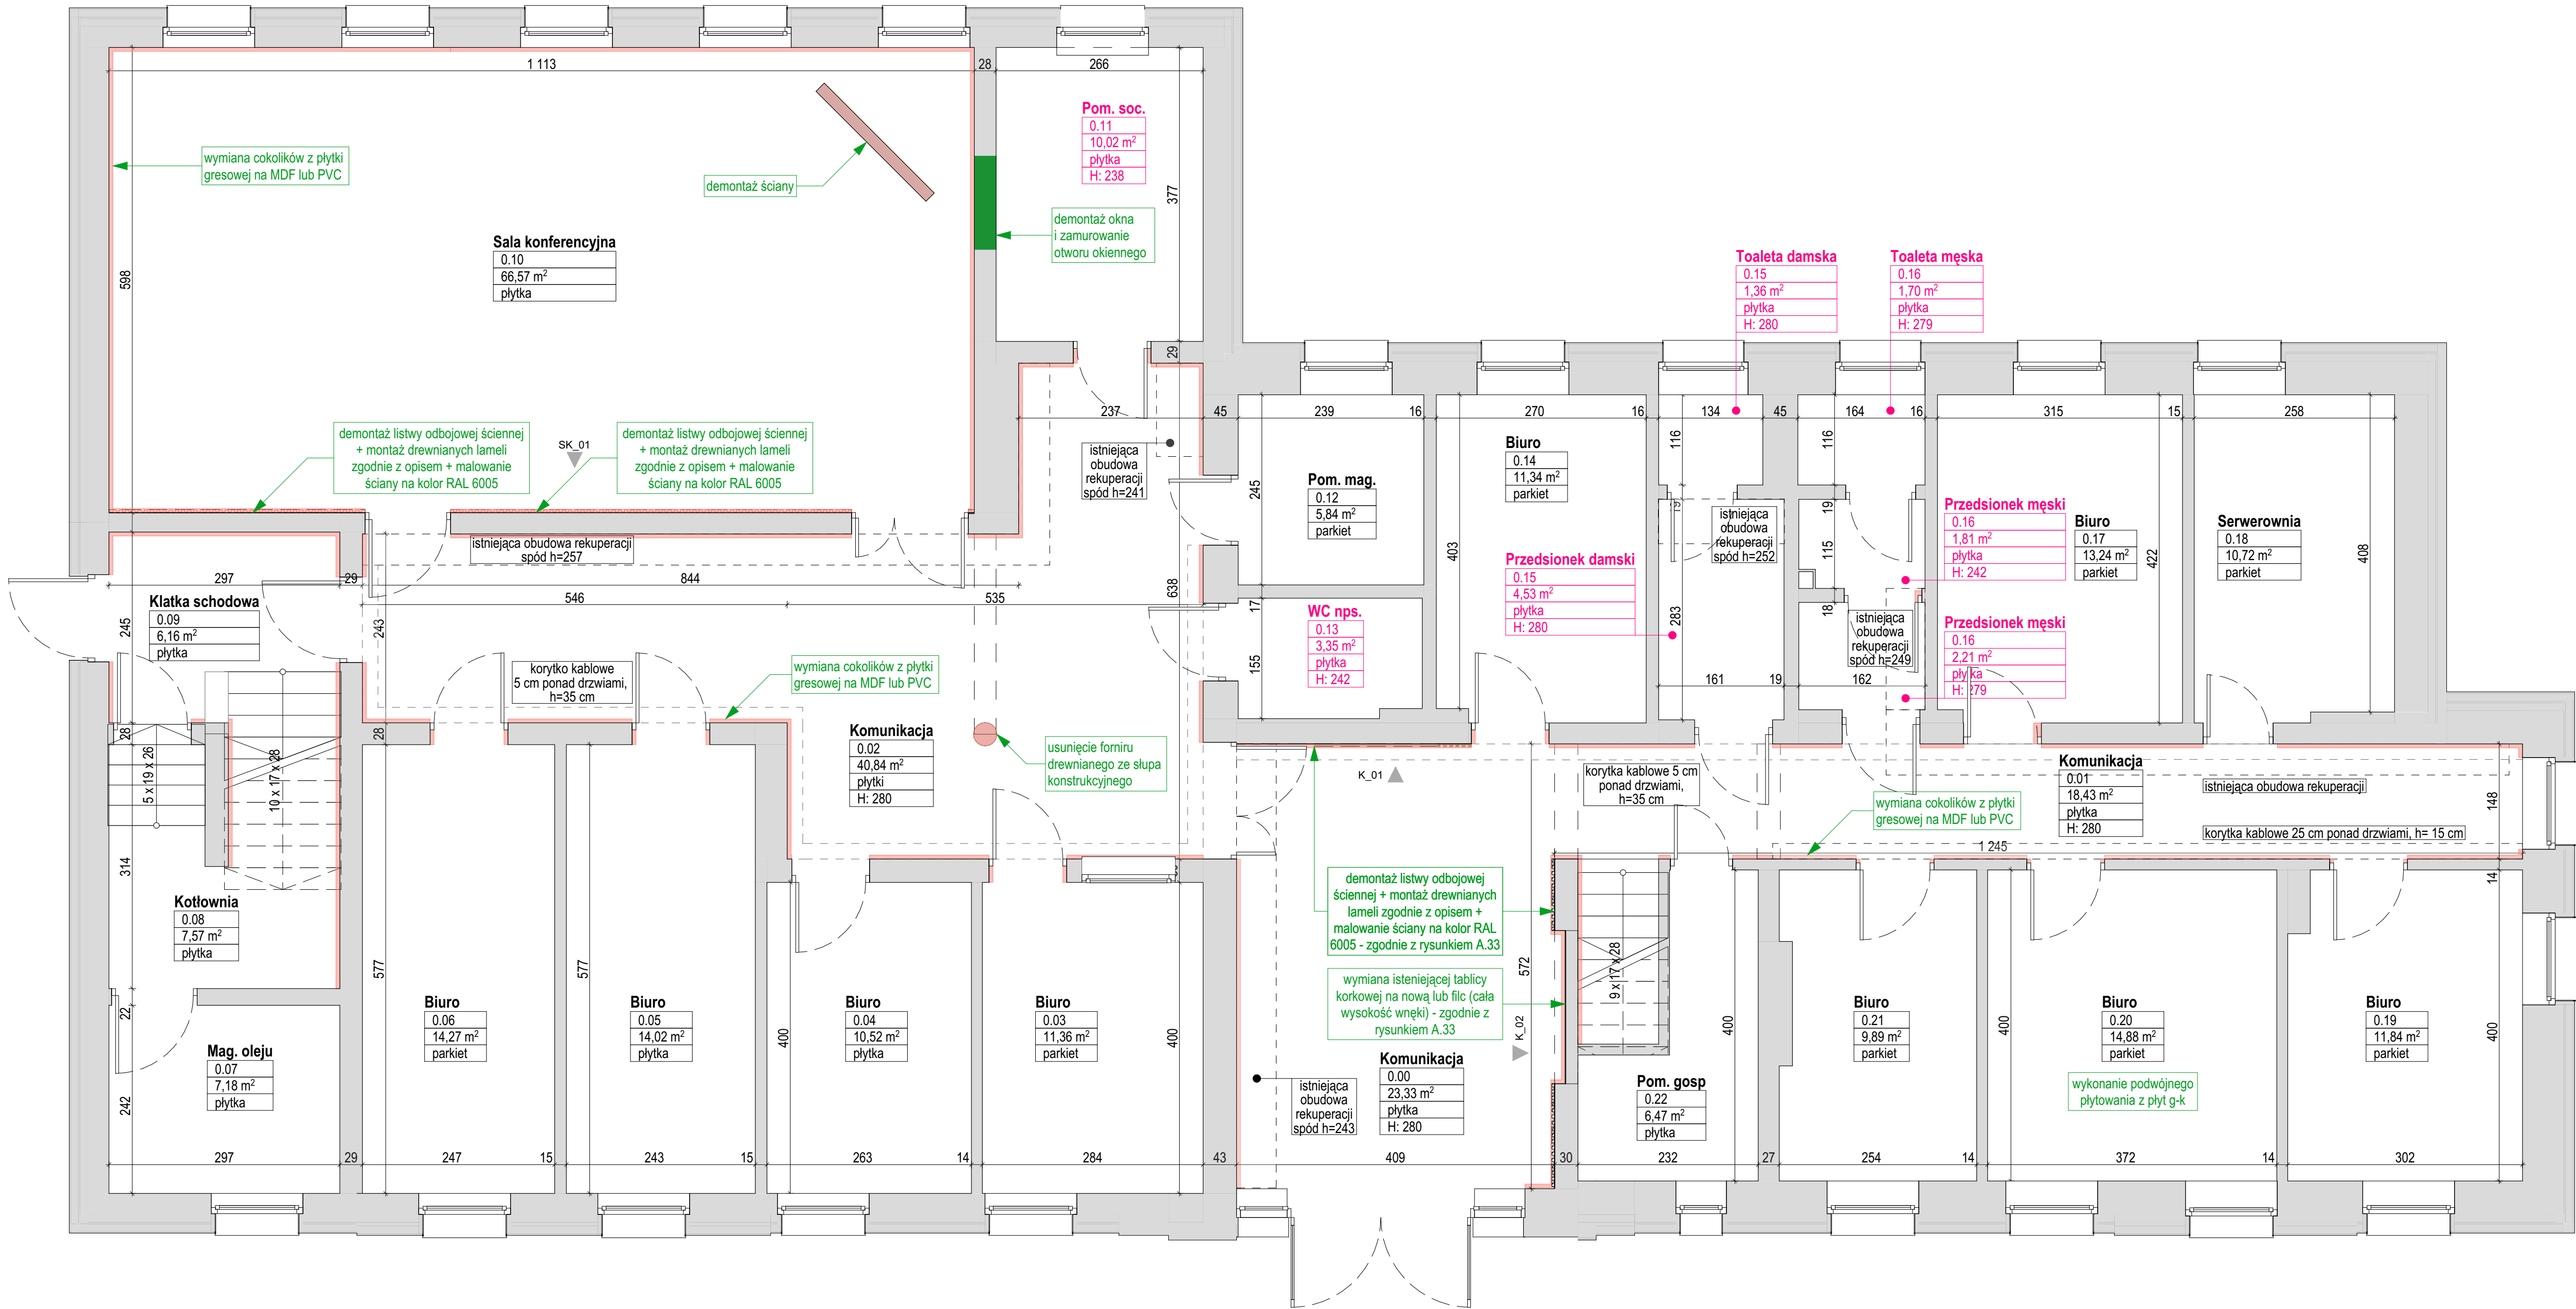

UWAGA!

PROJEKT WYKONANY NA PODSTAWIE INWENTARYZACJI
POMIAROWEJ. WSZYSTKIE WYMIARY NALEŻY
SPRAWDZIĆ W NATURZE I EWENTUALNIE SKORYGOWAĆ
NA BUDOWIE PO USUNIĘCIU AKTUALNYCH OKŁADZIN.



JEDNOSTKA PROJEKCYJNA
MMA PRACOWNIA ARCHITEKTURY
MONIKA KONCOWICZ

AL. WARSZAWSKA 102
LOK. 1
20-024 LUBLIN
kontakt@mmabokazowice.pl
tel. 885 113 310

NAZWA I ADRES:	REMONT BUDYNKU BIUROWEGO Budynek Należnictwa Łuków Ławki 56A, 21-400 Łuków Działka ew. nr: 1020/14 Jednostka ew.: 061105, 2 Łuków Obręb ew.: 061105, 2.0016 Ławki	FAZA PROJEKTU
NAZWA RYSUNKU:	RZUT PARTETU	SKALA: 1:50
INWESTOR:	Należnictwo Łuków Ławki 56A, 21-400 Łuków	DATA: 12.2023
PROJEKTANT ARCHITEKTURA	mgr inż. arch. Monika Koncowaicz upr. bud. w specjalności architektonicznej do projektowania bez ograniczeń o nr. 1794.BOKAZOWICE	NR RYS. PW - 01
BRANŻA: Architektura	WZBUDZENIE PRACOWNI ZASTRZEŻENIE: WSPÓLNE PUBLIKOWANIE DZIAŁ WYKONCOWANIE PROJEKTU DO JAKICHKOLWIEK INNYCH CEŁÓW BEZ WZGLĘDU ZGODY AUTORŹNA JEST ZABRONIONE NA WSKAZ USTAWY O PRAWIE AUTORSKIM I PRAWACH POZNACZOWYCH	