


PRZEKRÓJ TYPOWY
REMONT DROGI DO KLINA W LEŚNICTWIE CICHHA
NADLEŚNICTWO UJSOŁY

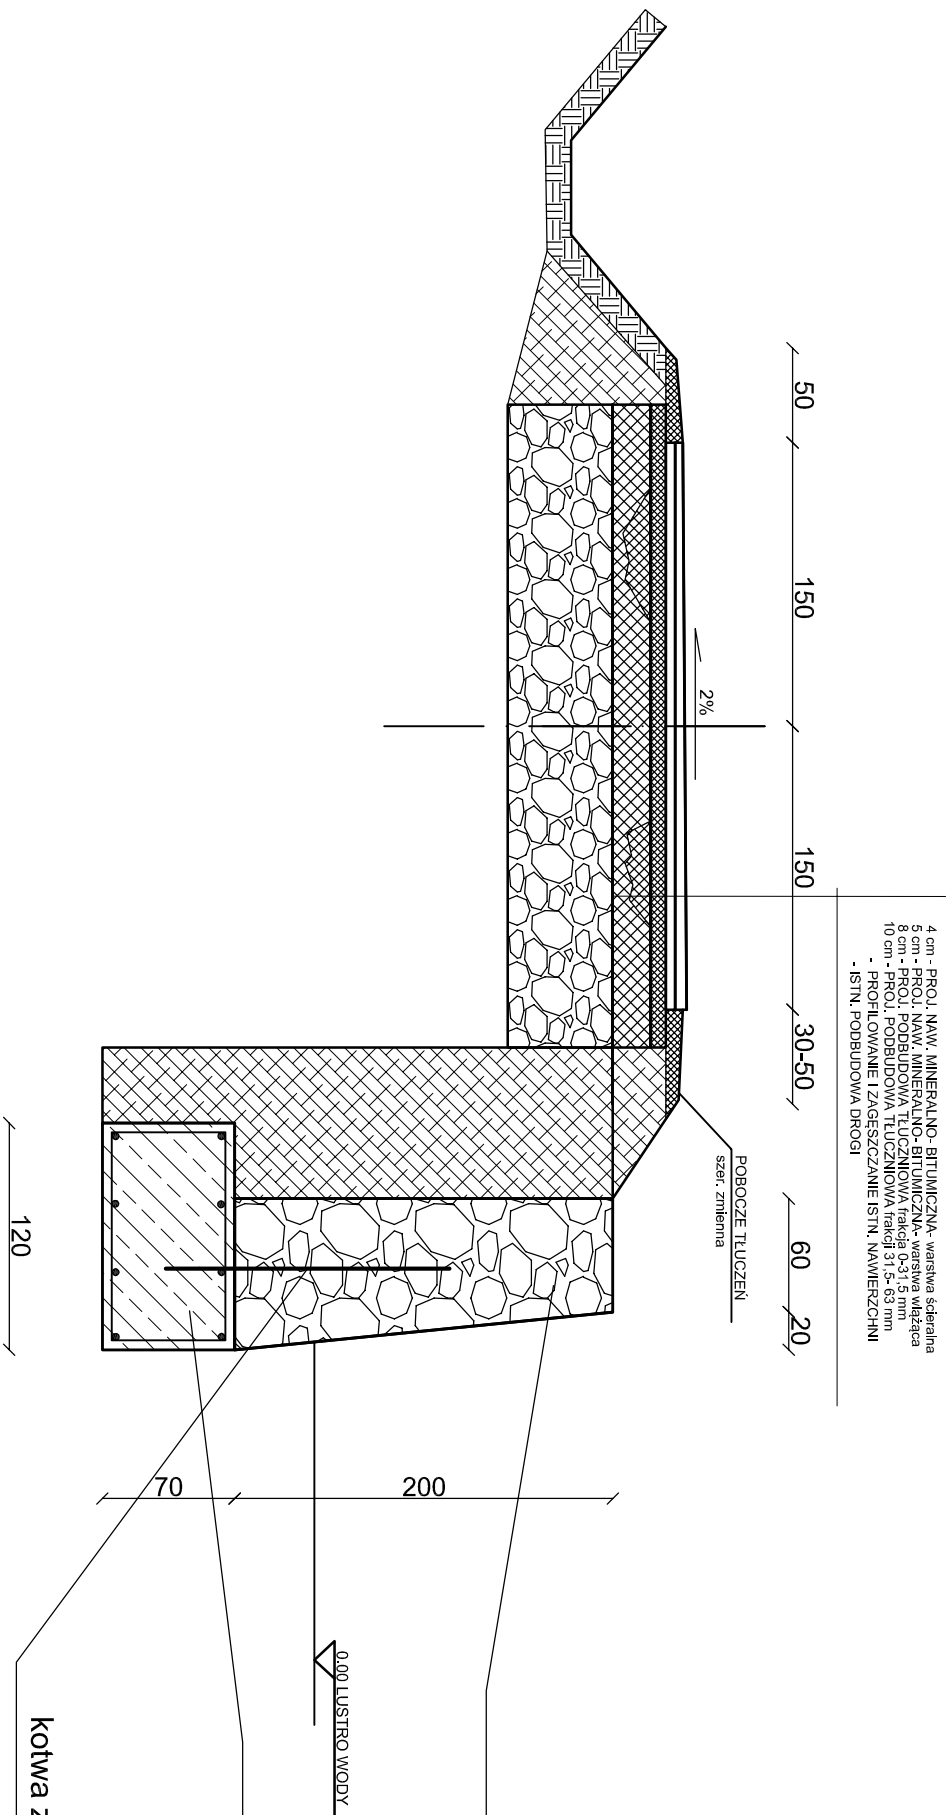

MUR OPOROWY KAMIENNY

W DWÓCH ODCINKACH: 0+128, 0+264

FUNDAMENT MURU OPOROWEGO

zbrojenie główne 8 pręty ϕ 14 mm
strzemiona czterocięte pręty ϕ 6 mm co 40 cmp

kotwa z pręta ϕ 25 mm L=150 cm

BUDOPROJEKT ALEKSANDER KALETTKA BYSTRZA 210 34-382 BYSTRZA tel. 693 069 706		INWESTOR: <u>NADLEŚNICTWO UJSOŁY</u> UL. ŚW. HUBERTA2, 34-371 UJSOŁY	
REMONT DROGI DO KLINA W LEŚNICTWIE CICHHA			
Nazwa rys. PRZEKRÓJ TYPOWY DROGI		SKALA: 1:40	
Projektant: mgr inż. Aleksander Kaletta		Podpis: 	