



RZUT DACHU | SKALA 1:100

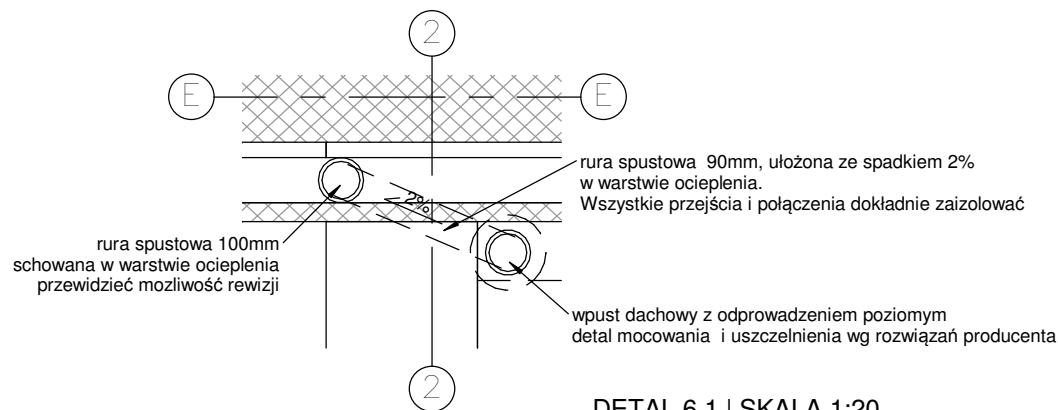

DETAL 6.1 | SKALA 1:20

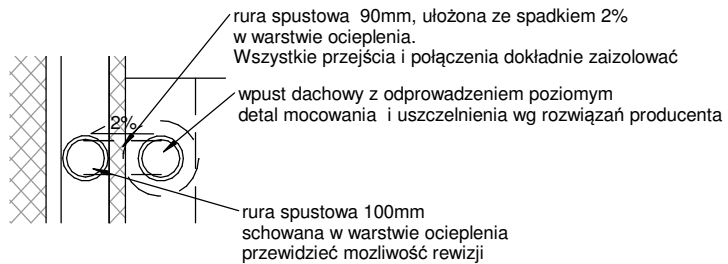

DETAL 6.2 | SKALA 1:20

UWAGI:

1. Wszystkie roboty należy wykonywać zgodnie z Polskimi Normami, „Warunkami technicznymi wykonania i odbioru robót, budowlano montażowych opracowanych przez Instytut Techniki Budowlanej oraz zasadami wiedzy i sztuki budowlanej.
2. Poziomy posadzek należy zweryfikować i precyzyjnie wytyczyć na etapie wykonawczym. Odchyłki od projektu należy konsultować z projektantem.
3. Przed przystąpieniem do prac należy zapoznać się z całością dokumentacji.
4. Brak wskazania na rysunku technicznym elementu, którego zastosowanie wynika ze znanych lub powszechnie przyjętych rozwiązań z zakresu sztuki budowlanej nie zwalnia wykonawcy z konieczności skalkulowania i zastosowania takiego elementu w porozumieniu z inwestorem a także z projektantem i za jego zgodą.
5. W przypadku jakiegokolwiek rozbieżności w dokumentacji należy konsultować się z projektantem.
6. Zgodnie z art. 22 ust. z dnia 7 lipca 1994 roku Prawo Budowlane (tj. Dz.U. z 2003 roku Nr 207 poz 2016 z późniejszymi zmianami)) kierownik budowy ma obowiązek realizacji obiektu zgodnie z obowiązującymi przepisami i sztuką budowlaną.
7. Wszelkie elementy ruchome, elementy wyposażenia, w szczególności elementy stolarki i ślusarki okiennej i drzwiowej, szkła, fasady, okładzin elewacyjnych, balustrad, poręczy i pochwytów, odbojników wewnętrznych i innych należy zamawiać i wykonywać / montować na podstawie zweryfikowanych obmiarów rzeczywistych wykonanych na obiekcie.
8. Wszelkie nazwy własne produktów i materiałów przywołane w specyfikacji służą określeniu pożądanego standardu wykonania i określeniu właściwości i wymogów technicznych założonych w dokumentacji technicznej dla danych rozwiązań. Dopuszcza się zamiennie rozwiązania (oparte na produktach innych producentów) pod warunkiem:
  - spełnienia tych samych właściwości technicznych
  - przedstawienia zamiennych rozwiązań na piśmie (dane techniczne, atesty, dopuszczenia do stosowania)
  - uzyskania akceptacji projektanta oraz nadzoru budowy.

MOP Smyków +/-0,00m=+231,76 m n.p.m.

Projektant  Transprojekt-Warszawa Sp. z o.o.		Inwestor  25-950 Kielce, ul. Paderewskiego 43/45		
Nazwa obiektu		BUDOWA DWUJEZDNIOWEJ DROGI EKSPRESOWEJ S-7 na odcinku: Chęciny-Jędrzejów		
Adres obiektu		województwo Świętokrzyskie powiat kielecki: miasto Chęciny, gmina Chęciny powiat jędrzejowski: gmina Sobków, gmina Jędrzejów		
Stadium		PROJEKT WYKONAWCZY		
		Projekt architektoniczno-budowlany		
Branża		ARCHITEKTURA	Nr kontraktu: PD-459	
Tom	15/06	CZĘŚĆ RYSUNKOWA	Skala: As indicated	
Tytuł rysunku	RZUT DACHU		Data: 03.2013 Nr AR-05	
Stanowisko:	imię i nazwisko	specjalność	nr uprawnień	podpis
Projektant:	mgr inż arch. Bartłomiej Grotte	architektura	MA/012/09	
Projektant:	mgr inż arch. Konrad Waligóra	architektura		
Sprawdzający:	mgr inż arch. Rafał Jedliński	architektura	MA/074/08	