

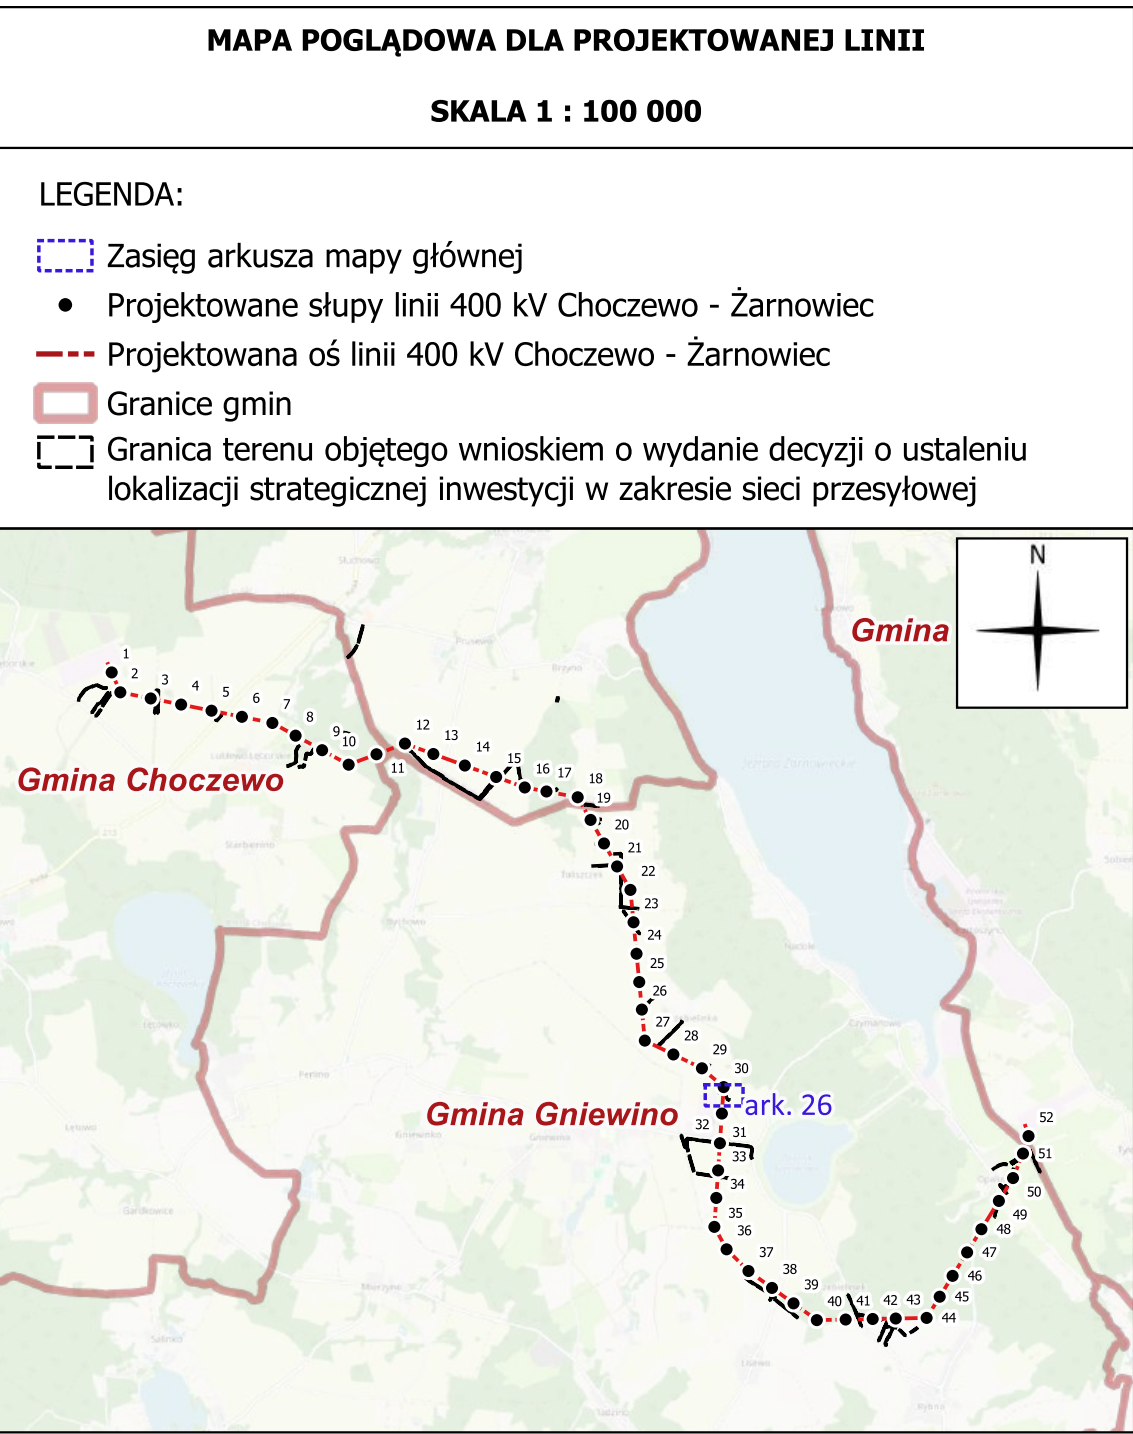
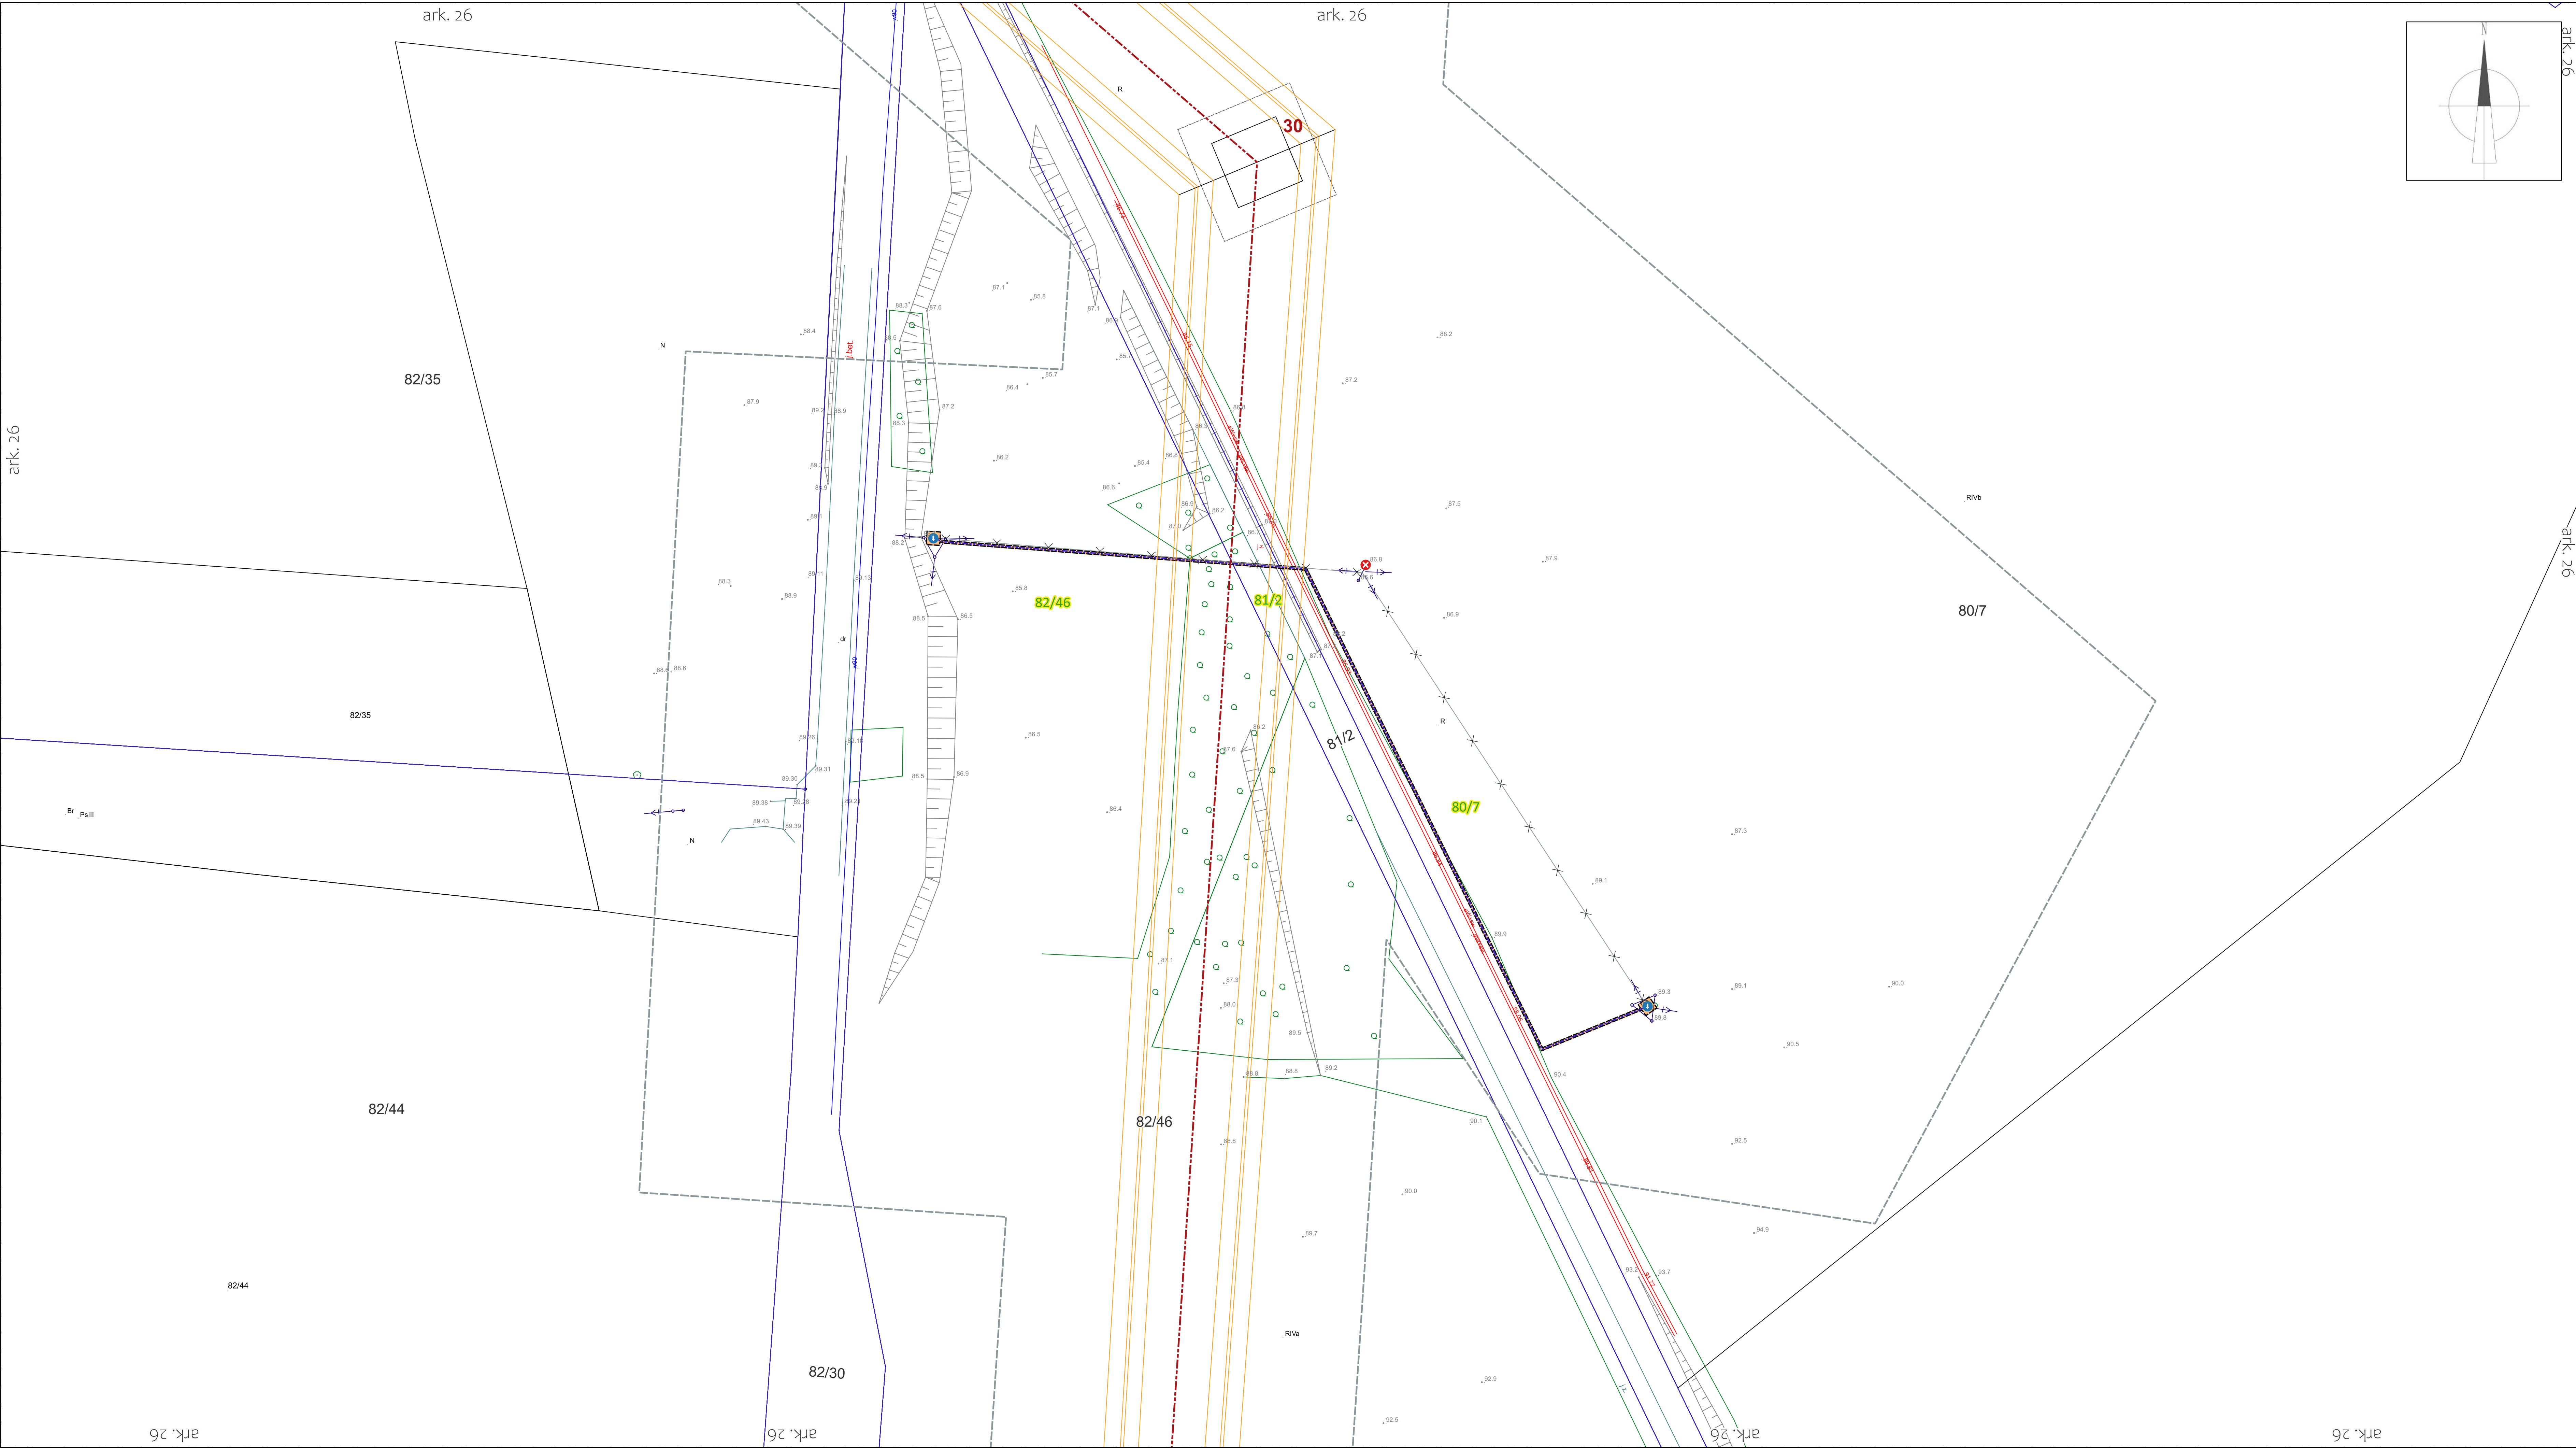


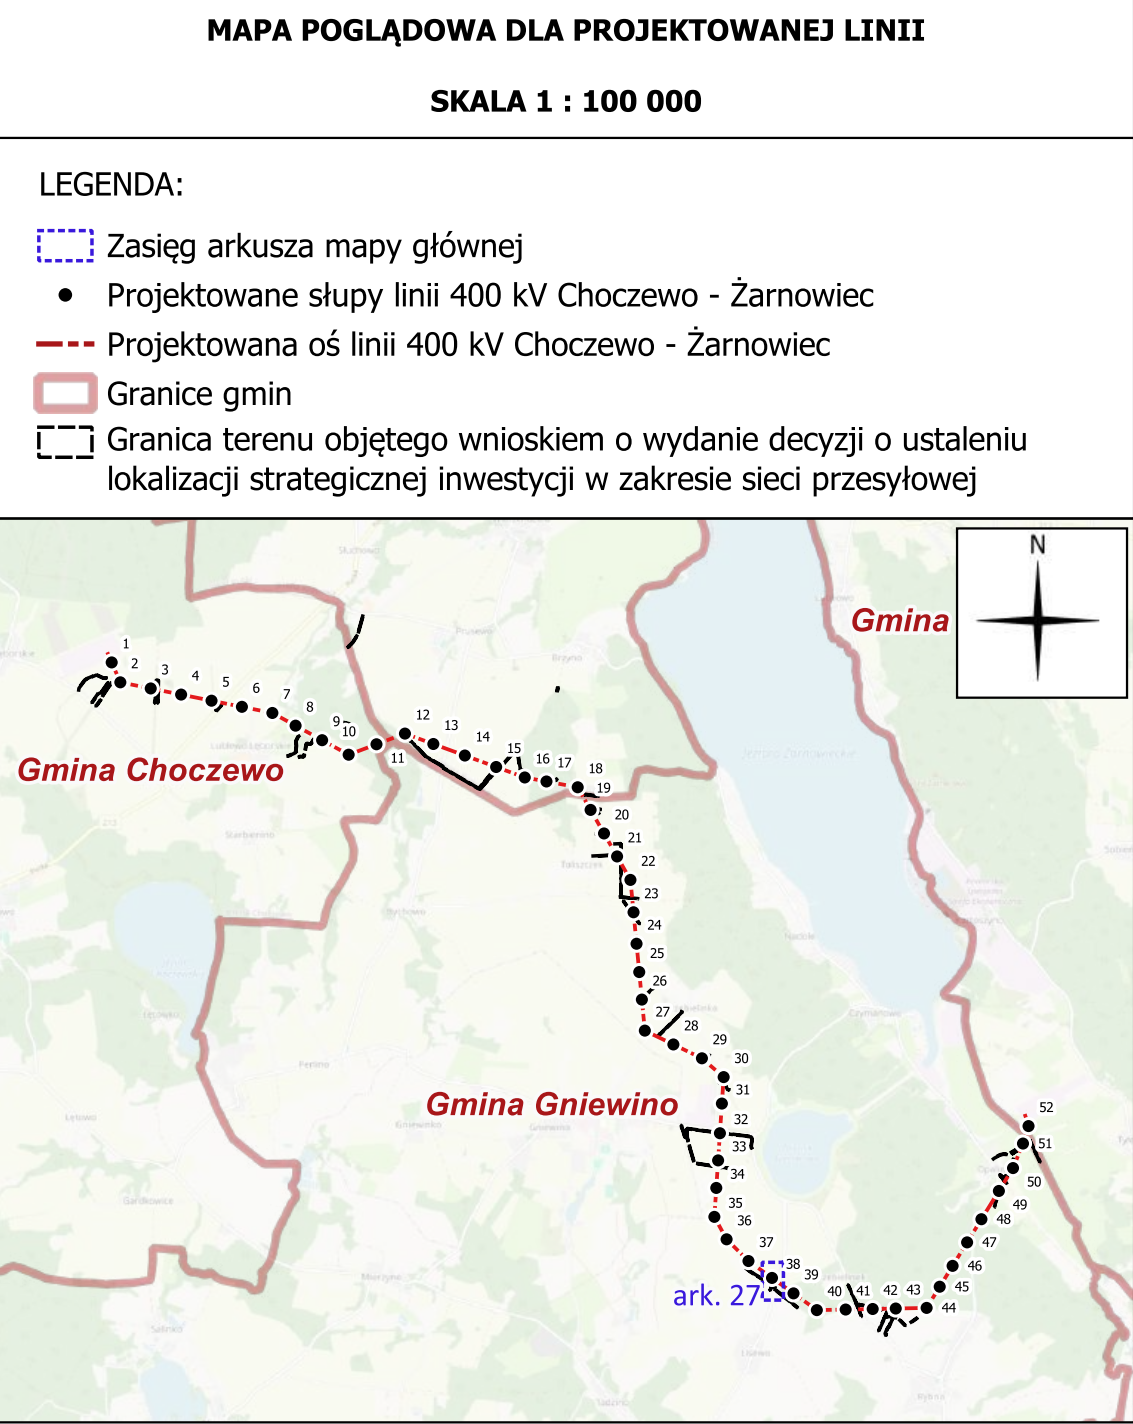

MAPA POGLĄDOWA DLA PROJEKTOWANEJ LINII		
SKALA 1 : 100 000		
LEGENDA: - Zasięg arkusza mapy głównej - Projektowane słupy linii 400 kV Choczewo - Żarnowiec - Projektowana oś linii 400 kV Choczewo - Żarnowiec - Granice gmin - Granica terenu objętego wnioskiem o wydanie decyzji o ustaleniu lokalizacji strategicznej inwestycji w zakresie sieci przesyłowej		
OKREŚLENIE GRANIC TERENU OBJĘTEGO WNIOSEM		
skala 1 : 500		
LEGENDA: - Oś projektowanej linii 400 kV - Przewody projektowanej linii 400 kV - Granica terenu objętego wnioskiem o wydanie decyzji o ustaleniu lokalizacji strategicznej inwestycji w zakresie sieci przesyłowej - Obszar, w stosunku do którego decyzja o ustaleniu lokalizacji strategicznej inwestycji w zakresie sieci przesyłowej ma wywołać skutek, o którym mowa w art. 22 ust. 1 i ust. 5 Ustawy (ograniczenie sposobu korzystania z nieruchomości na czas określony), w tym obszar objęty zakazem lub nakazem, o którym mowa w art. 22 ust. 2 Ustawy - Obszar, w stosunku do którego decyzja o ustaleniu lokalizacji strategicznej inwestycji w zakresie sieci przesyłowej ma wywołać skutek, o którym mowa w art. 22 ust. 1 Ustawy (ograniczenie sposobu korzystania z nieruchomości na czas nieokreślony), w tym obszar objęty zakazem lub nakazem, o którym mowa w art. 22 ust. 2 Ustawy, w związku z art. 22 ust. 4 Ustawy - Obszar, w stosunku do którego decyzja o ustaleniu lokalizacji strategicznej inwestycji w zakresie sieci przesyłowej ma wywołać skutek, o którym mowa w art. 22 ust. 1 Ustawy (ograniczenie sposobu korzystania z nieruchomości na czas nieokreślony), w tym obszar objęty zakazem lub nakazem, o którym mowa w art. 22 ust. 2 Ustawy, w związku z art. 22 ust. 4 Ustawy - obszary wycinki trwałej na działkach ewidencyjnych będących w zarządzie PGLLP - Granica terenu objętego Decyzją Wojewody Pomorskiego znak: WI-III.747.1.25.2023.EB z dnia 13.10.2023 r. o ustaleniu lokalizacji strategicznej inwestycji w zakresie sieci przesyłowej - Numer działki objętej wnioskiem - Granice działek - Granice obszarów - Zasięg arkusza mapy Przebudowa kolizji z siecią uzbrojenia terenu - linie SN: - Istniejące słupy linii SN przeznaczone do demontażu - Istniejące słupy linii SN do wymiany na słupy kablowe - Projektowane stacje transformatorowe - Projektowane złącza kablowe SN / ZKSN/ - Projektowane mufy kablowe - Istniejące linie napowietrzne SN do demontażu - Projektowane skablowania kolidujących linii SN		
Załącznik został sporządzony na podstawie mapy zasadniczej. Numer licencji: Powiat pucki: - Licencja nr GKK.6642.1867.2024_2211_CL2 z dnia 06.06.2024 r. - Licencja nr GKK.6642.2498.2024_2211_CL2 z dnia 02.08.2024 r. Powiat wejherowski: - Licencja nr GD.6642.3170.2024_2215_CL2 z dnia 29.10.2024 r.		
Nazwa inwestycji: "Budowa linii 400 kV Choczewo - Żarnowiec"	Wykonawca: PILE ELBUD S.A. ul. Ciepłownicza 20 31-574 Kraków	
Lokalizacja: Województwo: pomorskie Powiat: wejherowski Gmina: Gniewino Obszar: Strzebielinko Działki: zgodnie z wykazem załączonym do wniosku	Inwestor: Polskie Sieci Elektroenergetyczne S.A. ul. Warszawska 165 05-520 Konstancin-Jeziorna	
Tytuł rysunku: Określenie granic terenu objętego wnioskiem o wydanie decyzji o ustaleniu lokalizacji strategicznej inwestycji w zakresie sieci przesyłowej, przedstawionych na kopii aktualnej mapy zasadniczej	Data: 31.01.2025 Skala: 1 : 500 Nr arkusza: ark. 26	

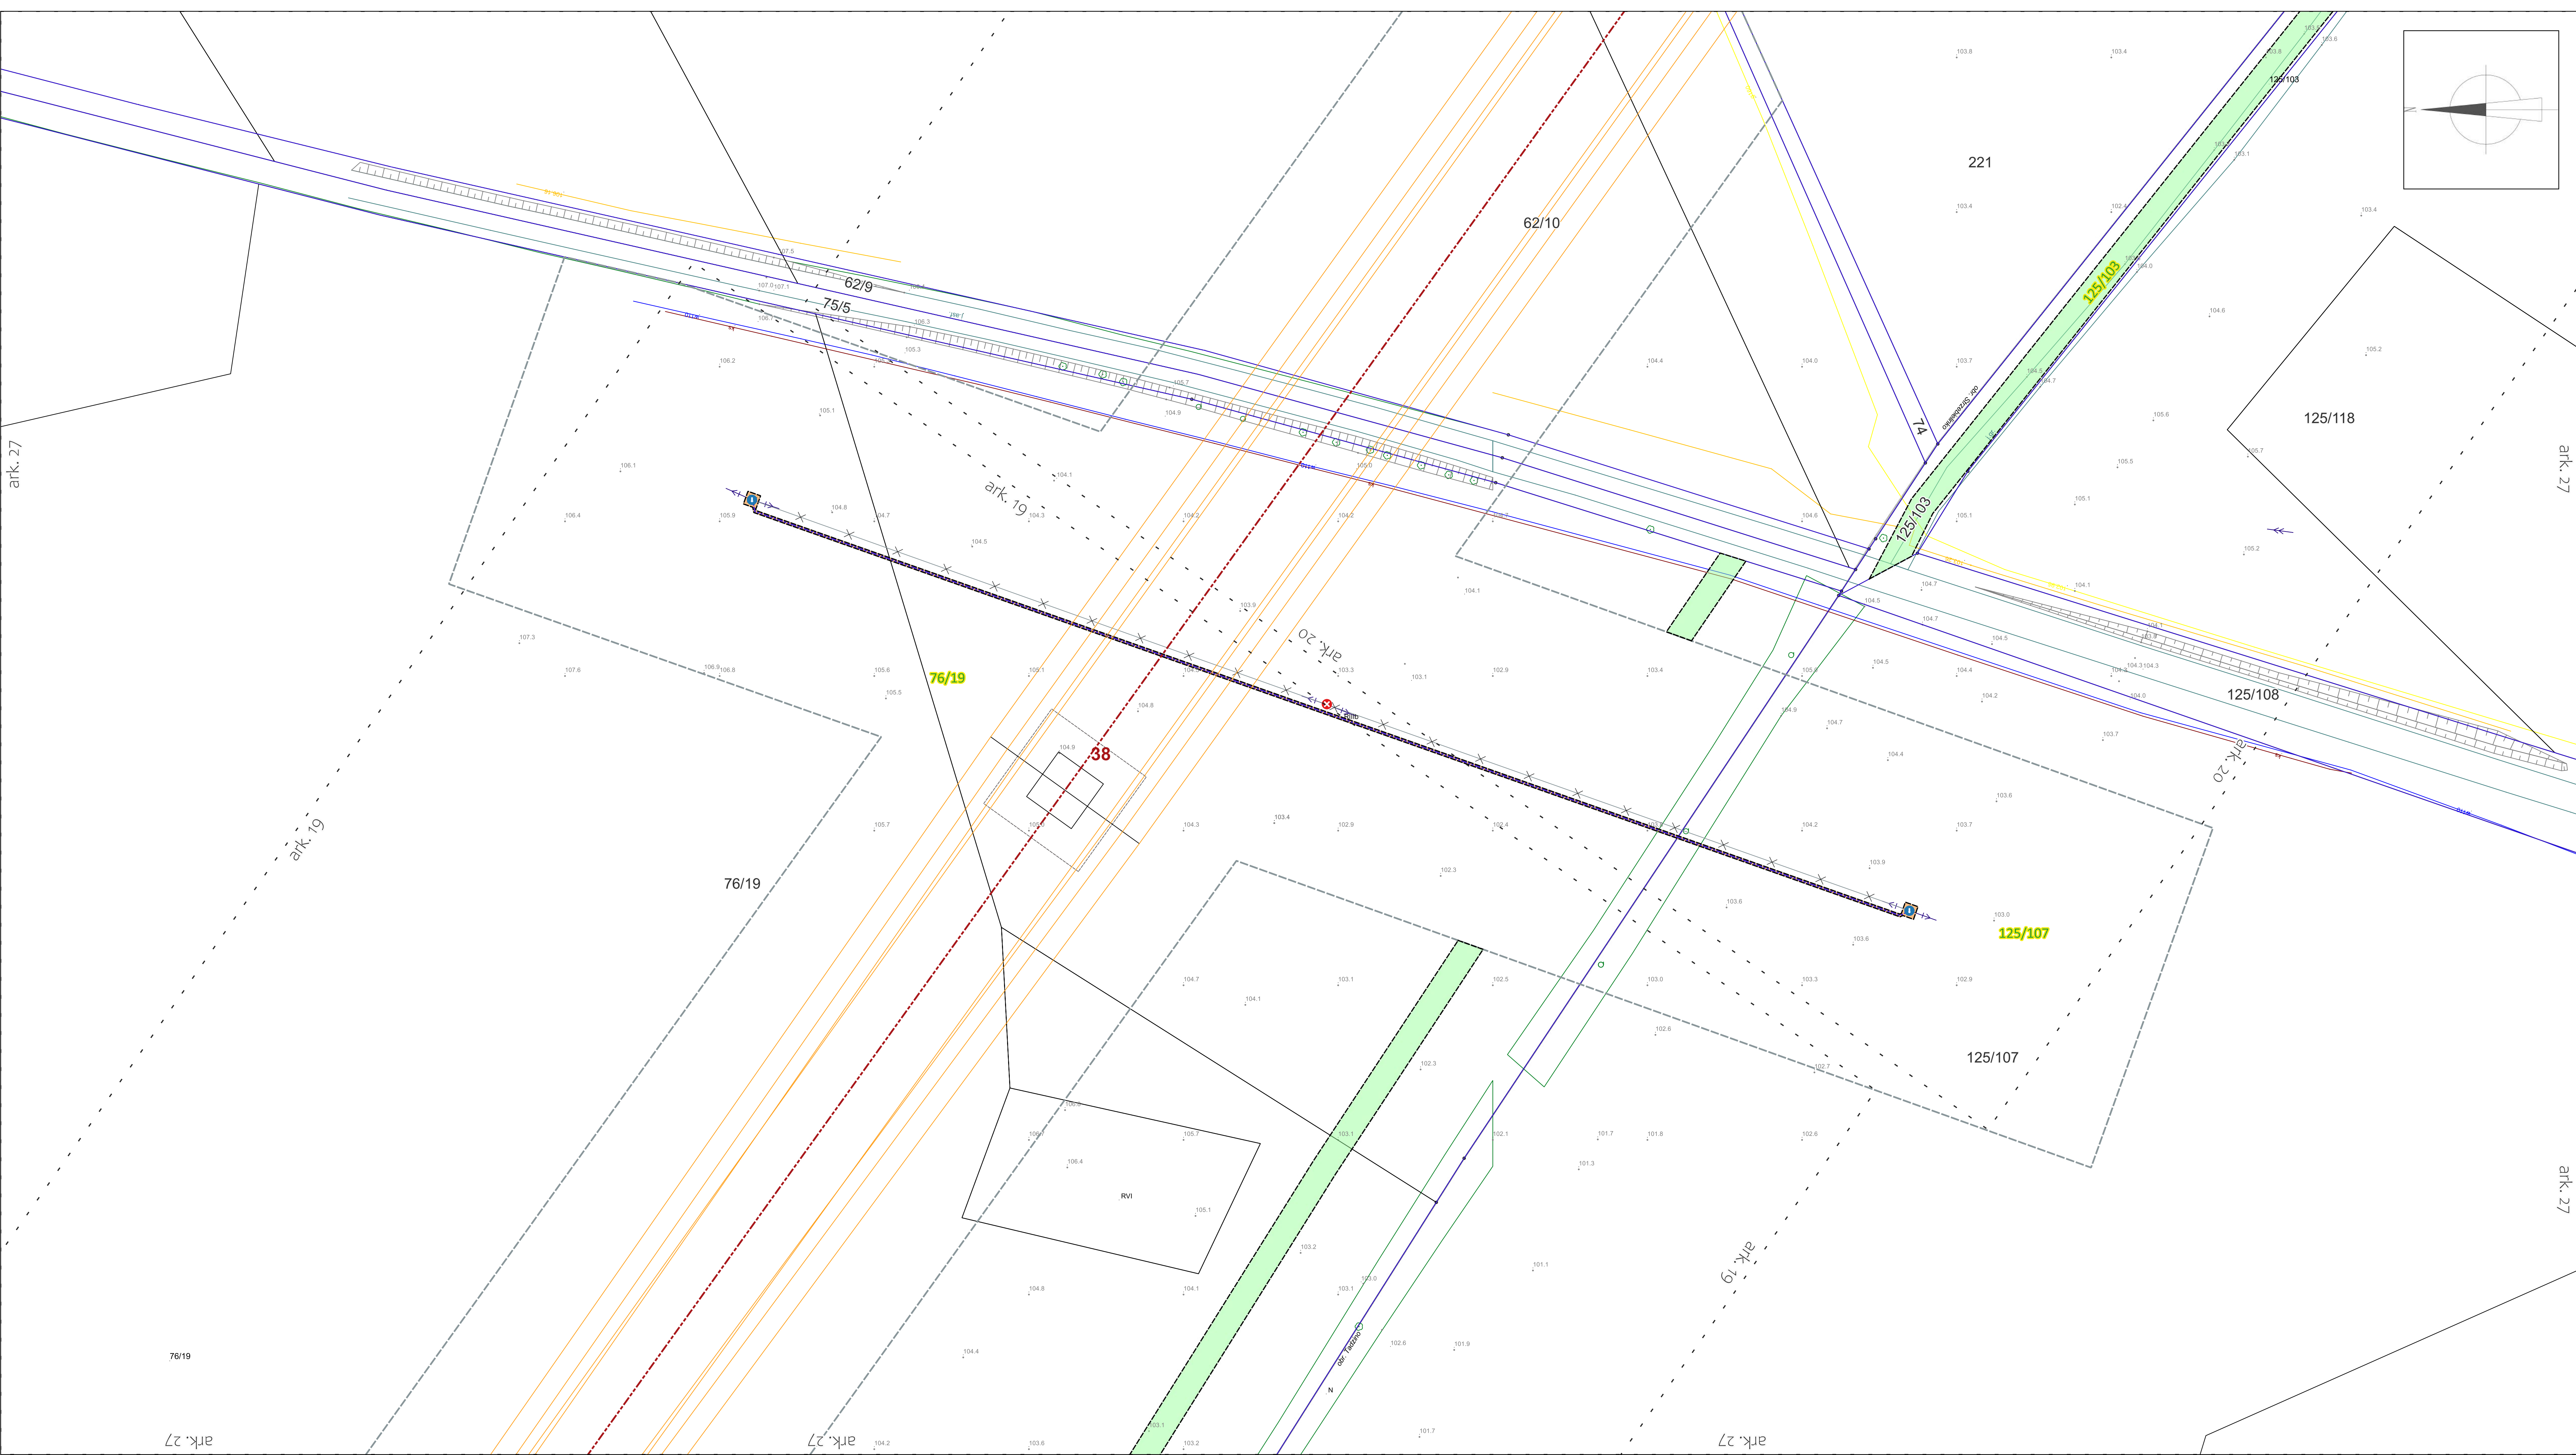

OKREŚLENIE GRANIC TERENU OBJĘTEGO WNIOSEM

skala 1 : 500

LEGENDA:

- Oś projektowanej linii 400 kV
- Przewody projektowanej linii 400 kV
- Granica terenu objętego wnioskiem o wydanie decyzji o ustaleniu lokalizacji strategicznej inwestycji w zakresie sieci przesyłowej
- Obszar, w stosunku do którego decyzja o ustaleniu lokalizacji strategicznej inwestycji w zakresie sieci przesyłowej ma wywołać skutek, o którym mowa w art. 22 ust. 1 i ust. 5 Ustawy (ograniczenie sposobu korzystania z nieruchomości na czas określony), w tym obszar objęty zakazem lub nakazem, o którym mowa w art. 22 ust. 2 Ustawy
- Obszar, w stosunku do którego decyzja o ustaleniu lokalizacji strategicznej inwestycji w zakresie sieci przesyłowej ma wywołać skutek, o którym mowa w art. 22 ust. 1 Ustawy (ograniczenie sposobu korzystania z nieruchomości na czas nieokreślony), w tym obszar objęty zakazem lub nakazem, o którym mowa w art. 22 ust. 2 Ustawy, w związku z art. 22 ust. 4 Ustawy
- Obszar, w stosunku do którego decyzja o ustaleniu lokalizacji strategicznej inwestycji w zakresie sieci przesyłowej ma wywołać skutek, o którym mowa w art. 22 ust. 1 Ustawy (ograniczenie sposobu korzystania z nieruchomości na czas nieokreślony), w tym obszar objęty zakazem lub nakazem, o którym mowa w art. 22 ust. 2 Ustawy, w związku z art. 22 ust. 4 Ustawy - obszary wycinkli trwałej na działkach ewidencyjnych będących w zarządzie PGLLP
- Granica terenu objętego Decyzją Wojewody Pomorskiego znak: WI-III.747.1.25.2023.EB z dnia 13.10.2023 r. o ustaleniu lokalizacji strategicznej inwestycji w zakresie sieci przesyłowej
- Numer działki objętej wnioskiem
- Granice działek
- Granice obrobów
- Zasięg arkusza mapy

Przebudowa kolizji z siecią uzbrojenia terenu - linie SN:

- Istniejące słupy linii SN przeznaczone do demontażu
- Istniejące słupy linii SN do wymiany na słupy kablowe
- Projektowane stacje transformatorowe
- Projektowane złącza kablowe SN / ZKSN/
- Projektowane mufy kablowe
- Istniejące linie napowietrzne SN do demontażu
- Projektowane skablowania kolidujących linii SN

Załącznik został sporządzony na podkładzie mapy zasadniczej.

Numer licencji:

Powiat pucki:

- Licencja nr GKK.6642.1867.2024_2211_CL2 z dnia 06.06.2024 r.
- Licencja nr GKK.6642.2498.2024_2211_CL2 z dnia 02.08.2024 r.
- Licencja nr GD.6642.3170.2024_2215_CL2 z dnia 29.10.2024 r.

Nazwa inwestycji:

"Budowa linii 400 kV Choczewo - Żarnowiec"

Wykonawca:

PILE ELBUD S.A.
ul. Ciepłownicza 20
31-574 Kraków

Investor:

Polskie Sieci Elektroenergetyczne S.A.
ul. Warszawska 165
05-520 Konstancin-Jeziorna

Lokalizacja:

Województwo: pomorskie
Powiat: wejherowski
Gmina: Gniewino
Obręb: Strzebielinko, Tadzino
Działki: zgodnie z wykazem załączonym do wniosku

Tytuł rysunku:

Określenie granic terenu objętego wnioskiem o wydanie decyzji o ustaleniu lokalizacji strategicznej inwestycji w zakresie sieci przesyłowej, przedstawionych na kopii aktualnej mapy zasadniczej

Data:

31.01.2025

Skala:

1 : 500

Nr arkusza:

ark. 27