




RZUT PIWNICY skala 1:50
- INWENTARYZACJA

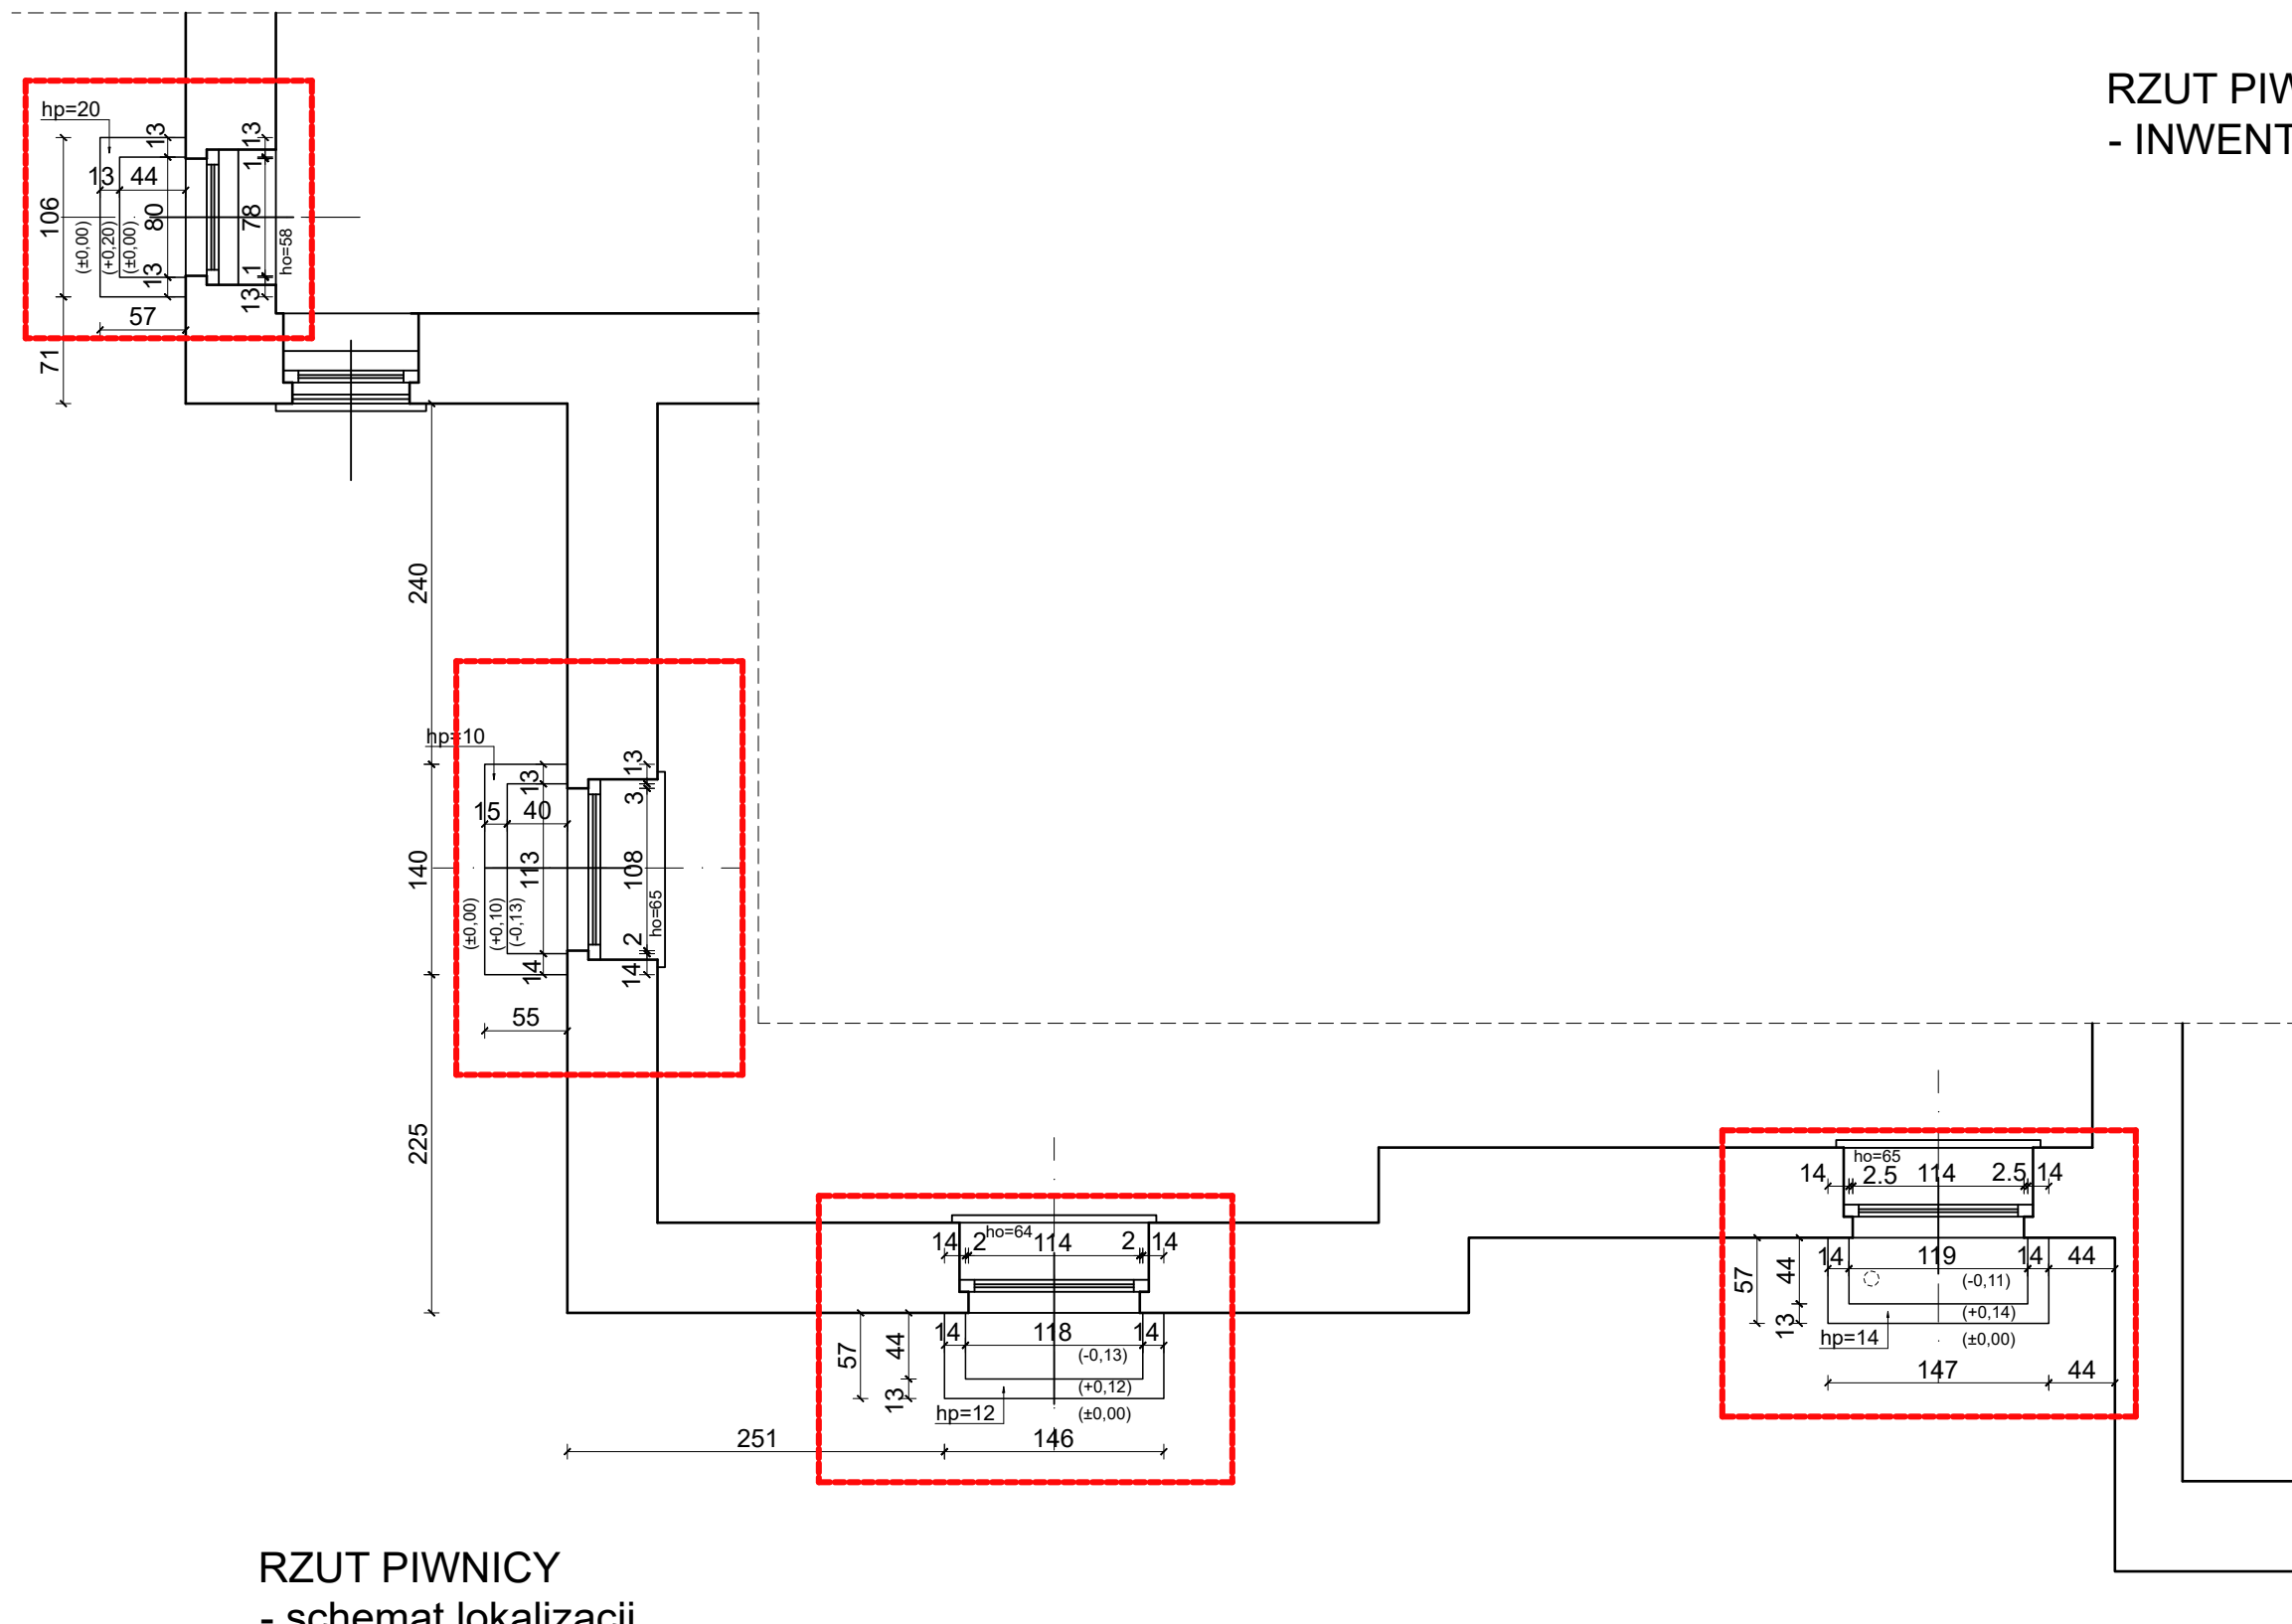

RZUT PIWNICY
- schemat lokalizacji

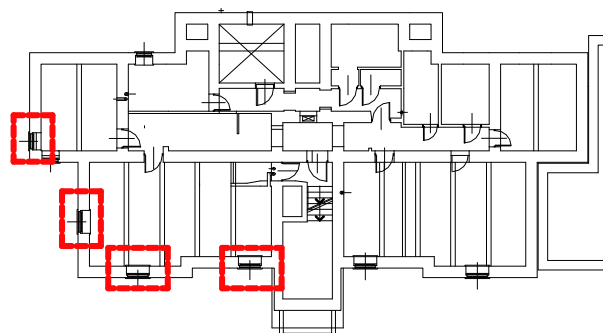

Branża: architektura	Imię i nazwisko	Nr uprawnień	Specjalność	Podpis	Data: 06.06.2023
Autor projektu:	Wojciech Łapa	80/M/4338	architektoniczna		
Zespół projektowy:	Monika Król				
					Faza: INW.
 Pracownia Projektowa "Archex" s.c.	Treść: Rzut piwnicy - lokalizacja studzienek				Nr rys. 1i
					Skala: 1:50
Symbol: 2023-25	Temat: PRACE NAPRAWCZE I KONSERWACYJNE W BUDYNKU PROKURATURY REJONOWEJ W ŻYWCU PRZY ULICY POWSTAŃCÓW ŚLĄSKICH 9				
ZASTRZĘGA SIĘ WSZELKIE PRAWA, WYNIKAJĄCE Z USTAWY O PRAWIE AUTORSKIM. RYSUNEK NINIEJSZY NIE MOŻE BYĆ PRZERYSOWYWANY, UZUPEŁNIANY LUB ODSTĄPIONY KOMUKOLWIEK BEZ PISEMNEJ ZGODY JEDNOSTKI AUTORSKIEJ. RYSUNEK OPRACOWANO W PROGRAMIE AUTOCAD 2004, NR. LICENCYJNY. ACAD 2004-341-00713354.					