


RZUT DACHU skala 1:100

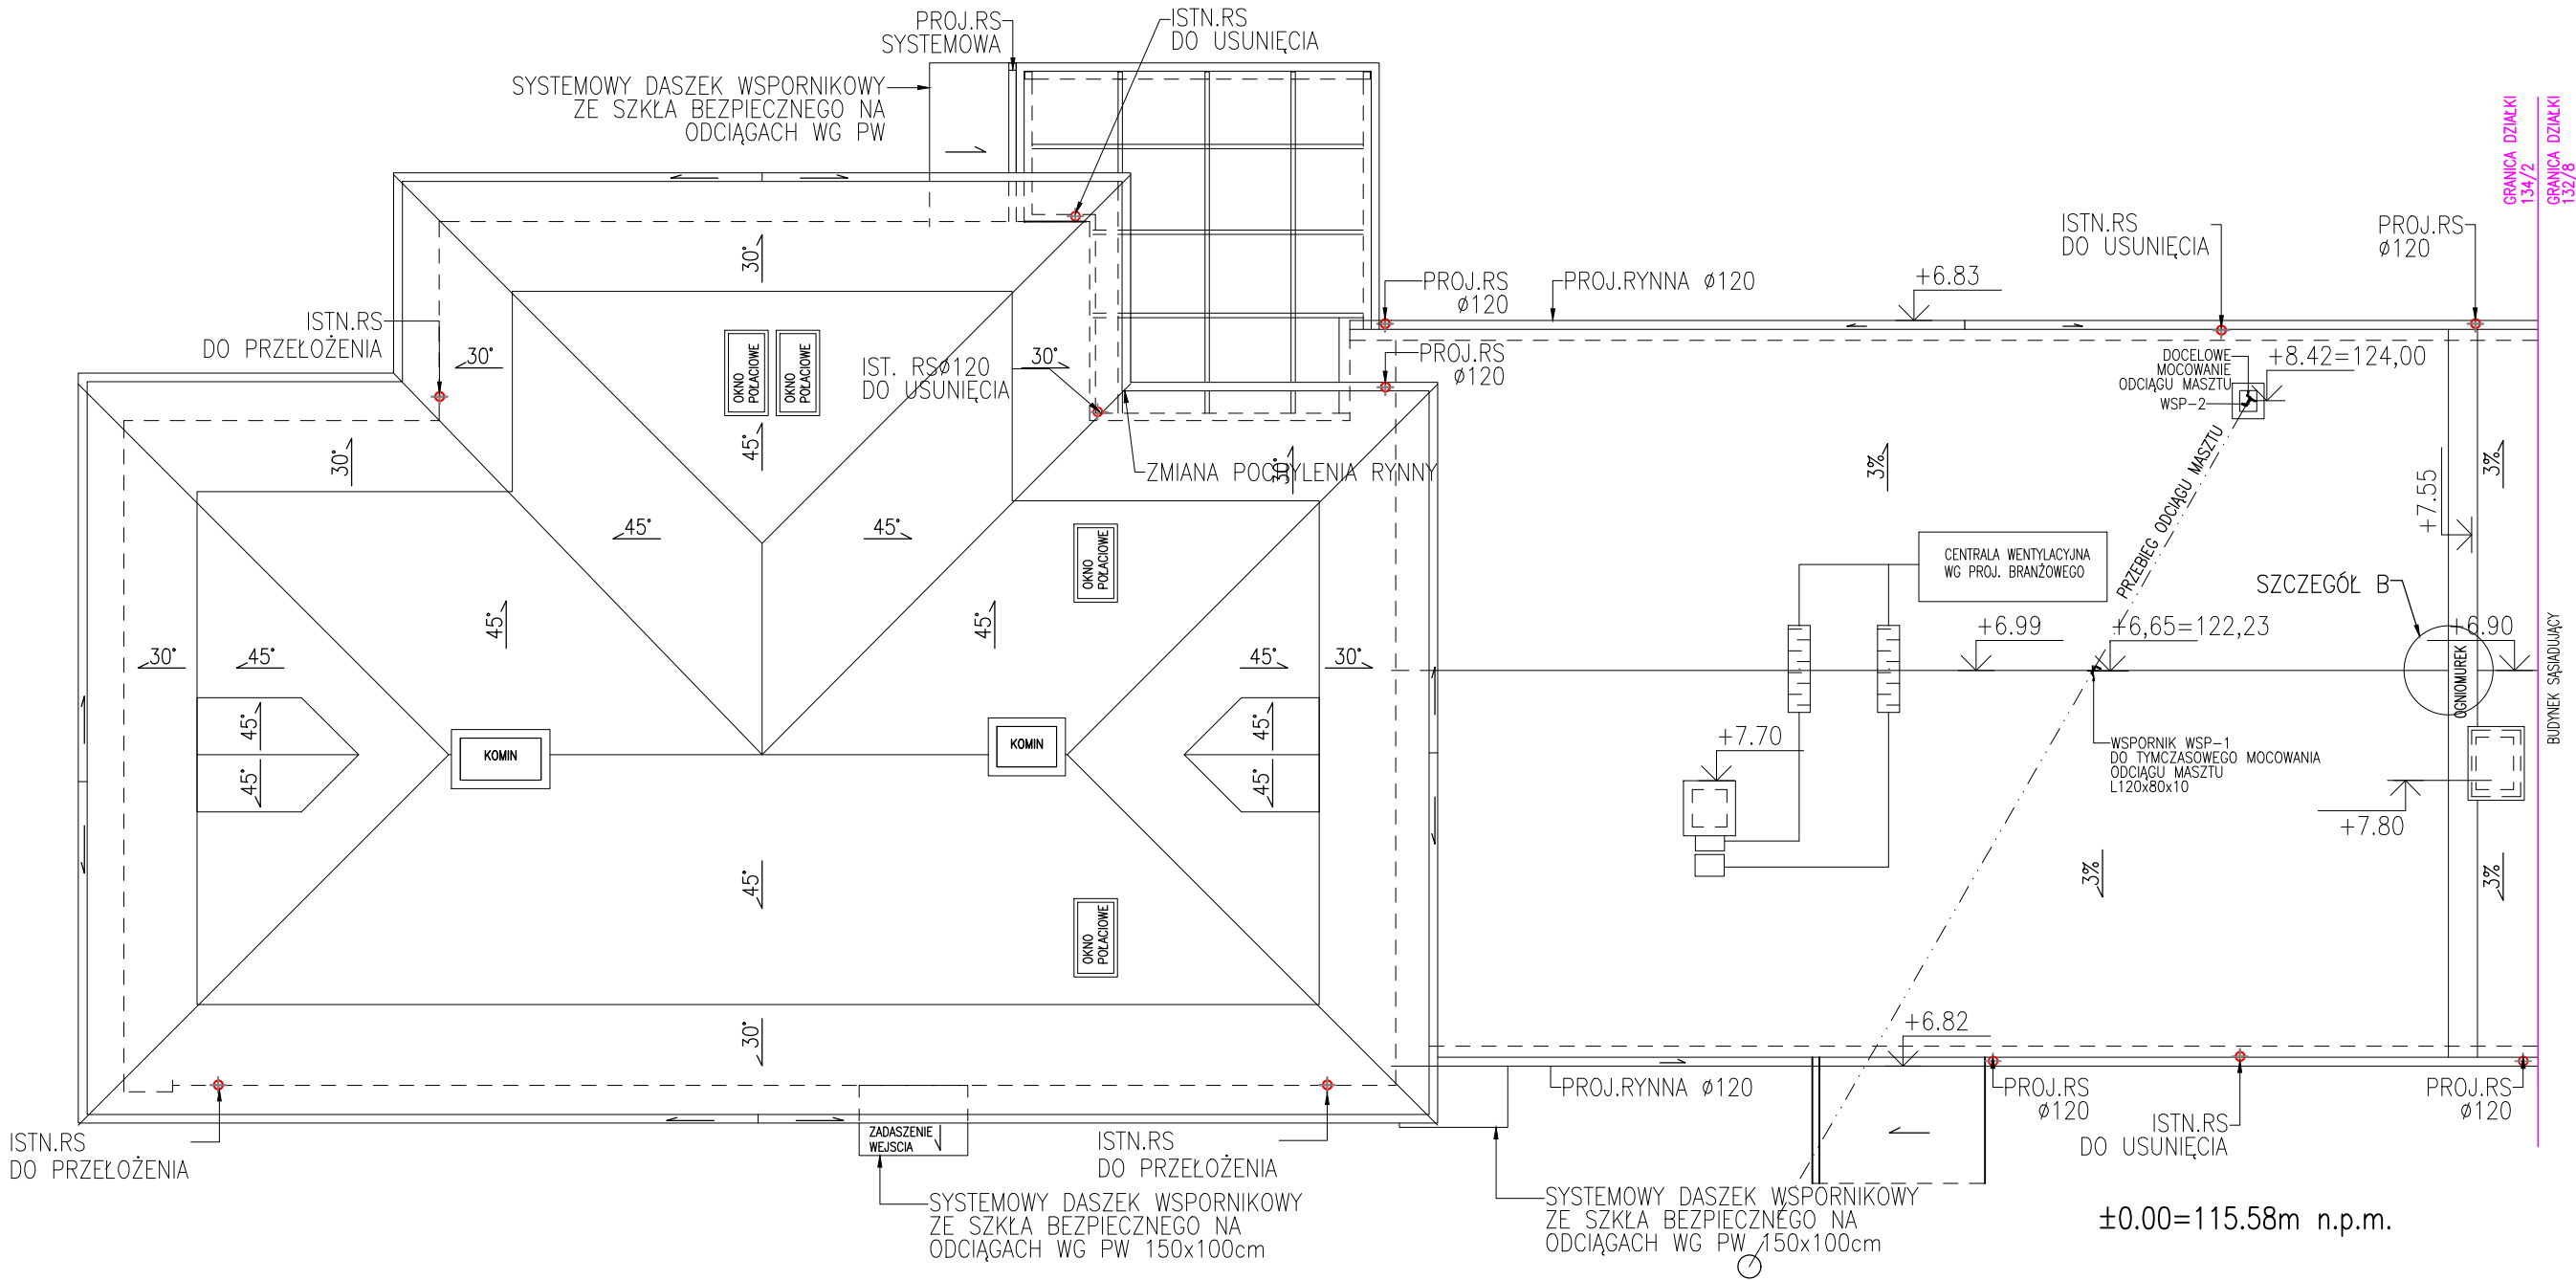

UWAGA!  
- WSZYSTKIE WYMIARY NALEŻY BEZWZGLĘDNIE PRZED ROZPOCZĘCIEM PRAC POTWIERDZIĆ NA BUDOWIE.  
- RYSUNKI NALEŻY ROZPATRYWAĆ ŁĄCZNIE Z RYSUNKAMI BRANŻOWYMI ORAZ ARCHITEKTURĄ.  
- W PRZYPADKU STWIERDZENIA INNYCH WARUNKÓW NIŻ ZAŁOŻONE W PROJEKCIE NALEŻY SKONTAKTOWAĆ SIĘ Z PROJEKTANTEM W CELU OCENY POPRAWNOŚCI PRZYJĘTYCH ROZWIĄZAŃ.

PROJEKTOWANIE I NADZÓR BUDOWLANY "PRO-BUD" 77-400 ŻŁOTÓW, ul.NORWIDA 7		
TEMAT:	RZUT DACHU	
OBIEKT:	ROZBUDOWA, PRZEBUDOWA, NADBUDOWA BUD. STRAŻNICZY JEDNOSTKI RATOWNICZO- GAŚNICZEJ I KP PSP W ŻŁOTOWIE 77-400 ŻŁOTÓW, UL.DOMAŃSKIEGO 48a DZIAŁKI NR: 134/2; 135	BRANŻA: ARCH.-KONSTR.
ADRES:		PROJEKT BUDOWLANY
INWESTOR:	KP PSP W ŻŁOTOWIE UL. DOMAŃSKIEGO 48a 77-400 ŻŁOTÓW	SKALA: 1:100
PROJEKTANT ARCHITEKTURY	mgr inż. arch. KATARZYNA TEUSZ UPR. BUD. NR EWID. 7131/123/P/2001	
PROJEKTANT KONSTRUKCJI	mgr inż. GRZEGORZ WITKOWICZ UPR. BUD. NR EWID. 7131/120/P/2000	
OPRACOWAŁA:	mgr inż. KAROLINA JASIEK	
DATA:	LIPIEC 2018	NR RYS. AB.A-1.4