


MAPA ZASADNICZA DO CELÓW OPINIODAWCZYCH
SKALA 1:500

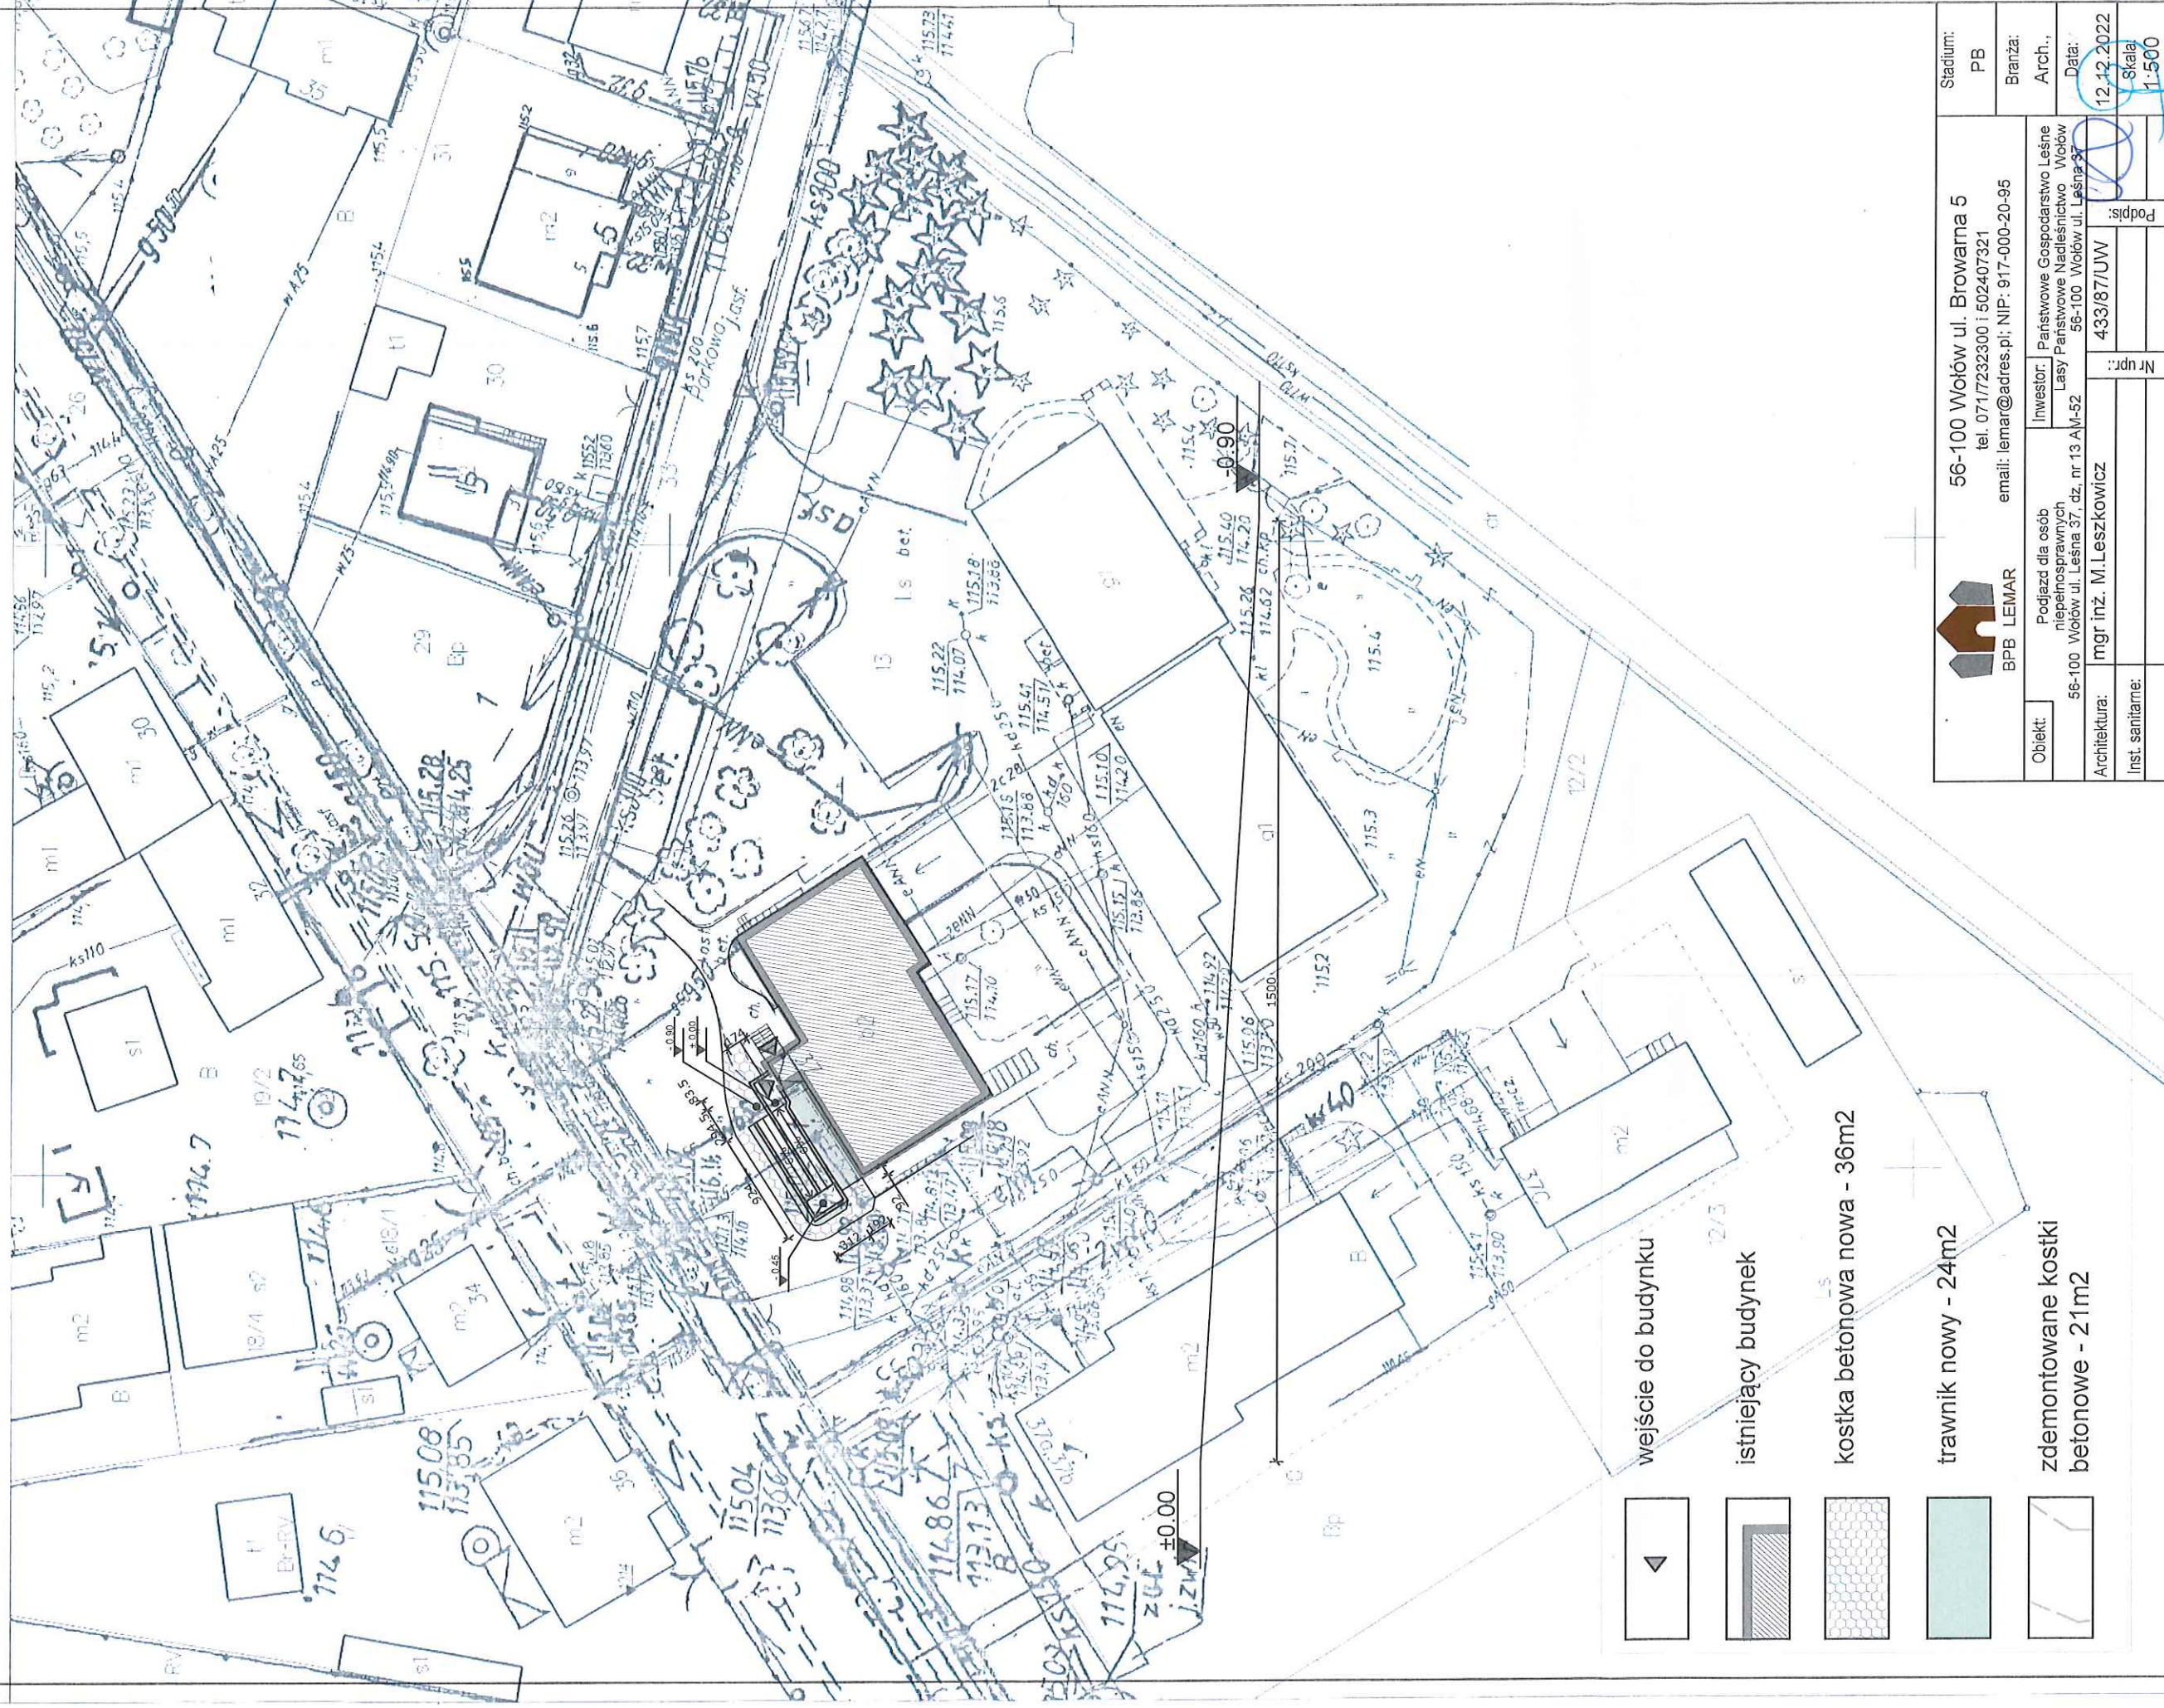

56-100 Wołów ul. Browarna 5
tel. 0717232300 i 502407321
email: lemar@adres.pl; NIP: 917-000-20-95

Stadium:
PB

Branża:
Arch.,

Data:
12.12.2022


Skala:
1:500

Obiekt: Podjazd dla osób niepełnosprawnych
56-100 Wołów ul. Leśna 37, dz. nr 13 A/I-52
Inwestor: Państwowe Gospodarstwo Leśne Lasy Państwowe Nadleśnictwo Wołów
56-100 Wołów ul. Leśna 37
Architektura: mgr inż. M. Leszkowicz
Inst. sanitarny: Nr upr.:
Podpis: 433/87/UW

Tytuł
rysunku:

Projekt zagospodarowania terenu

Nr rys.:
P1

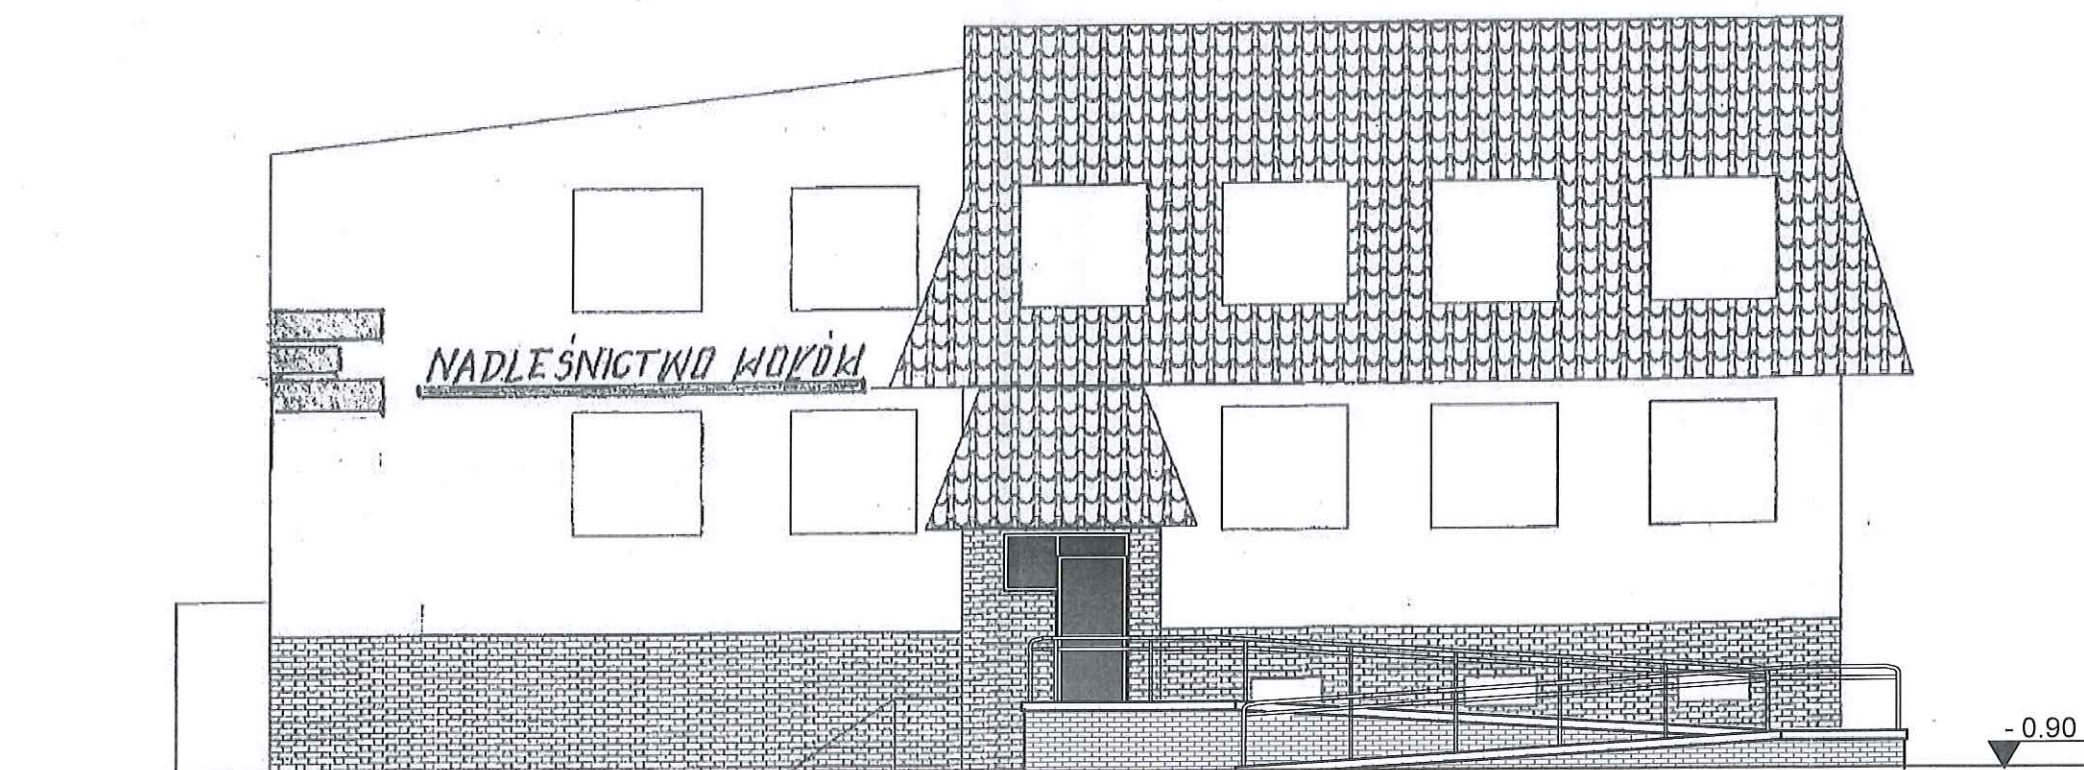

ELEWACJA ZACHODNIA

		56-100 Wołów ul. Browarna 5 tel. 071/7232300 i 502407321 email: lemar@adres.pl; NIP: 917-000-20-95		Stadium:
				PB
Obiekt: Podjazd dla osób niepełnosprawnych 56-100 Wołów ul. Leśna 37, dz. nr 13 Am-52		Inwestor: Państwowe Gospodarstwo Leśne Lasy Państwowe Nadleśnictwo Wołów 56-100 Wołów ul. Leśna 37		Branża:
Architektura: mgr inż. M. Leszkowicz		Nr upr.: 433/87/UW		Arch.,
Inst. sanitarne:		Podpis: 		Data:
				12.12.2022
				Skala:
				1:100
Tytuł rysunku:		Elewacja zachodnia		Nr rys.:
				P2

