


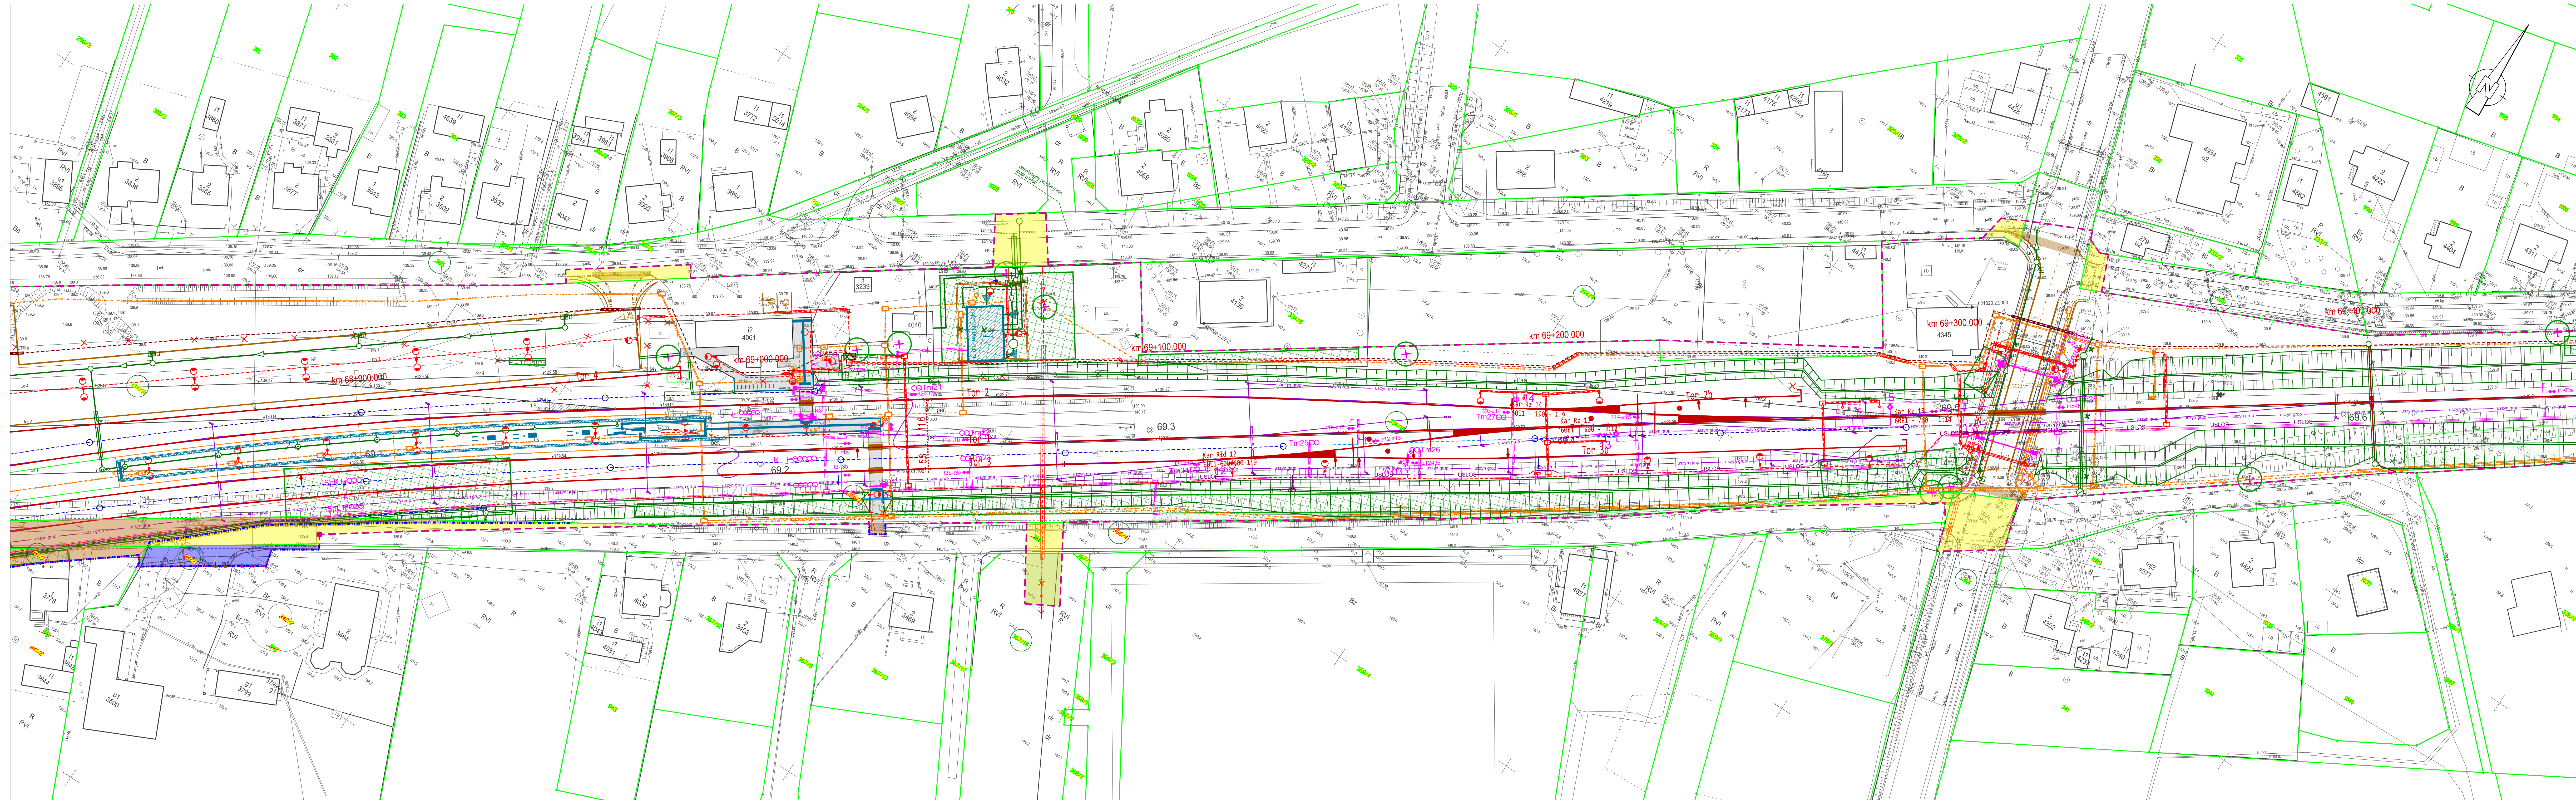

LEGENDA:

- 4072 Numer dzialki ewidencyjnej poza zakresem wniosku
- 4074 Projektowany numer dzialki ewidencyjnej poza zakresem wniosku
- 4076 Numer dzialki ewidencyjnej przed podzialem
- 1302 Numer dzialki ewidencyjnej w zakresie wniosku
- 1304 Projektowany numer dzialki ewidencyjnej w zakresie wniosku
- granice dzialek istniejacych
- zakres inwestycji
- linia rozgraniczajaca w/lub wydzielania pasow drogowych
- linia okreslajaca ograniczenie prawa rzeczowego przejazdu/przechodu
- przejecie dzialki lub jej czesci na rzecz Skarbu Panstwa w uzytkowanie wieczyste PKP PLK S.A.
- nieodpłatne zajecie w ramach ograniczenia w korzystaniu - wody plynace
- nieodpłatne zajecie w ramach ograniczenia w korzystaniu - drogi publicznej
- zajecie w ramach ograniczenia w korzystaniu
- proponowane wydzielenia pasow drogowych droz róznych kategorii

ZAGOSPODAROWANIE TERENU

--- Stan istniejacy	--- Branża teletechniczna
--- Geometria torow projektowanych	--- Branża SRK
--- Regulacja osi toru	--- Branża siec trakcyjnej
--- Rozkazy projektowane	--- Branża branzy drogowej
--- Peron projektowany	--- Branża sanitarna
--- Rezerwa peronowa	--- Projektowane gazociagi
--- Doga do peronow i ciagi piesze	--- Projektowane linie energetyczne
--- Skarpa	--- Projektowane linie energetyczne LPN
--- Odwodnienie liniowe	--- Branża obiektu kubaturowego / wyposazenie peronow
--- Studzienka drenarska	--- Branża melioracyjna
--- Koryto betonowe EOG	--- Branża obiektu inzynieryjnego
--- Szkieł skarpowy	--- Pasy przedwypozarowe
--- Drenaż	--- Drzewo przeznaczane do usuniecia
--- Kolektor	--- Projekt powiazany
--- Projekt powiazany	--- Grupa krzewow przeznaczona do wydlacenia
--- Budynki przeznaczony do rozbiórki	--- Grupa drzew przeznaczona do wydlacenia
--- Rozbiórki	

Nazwa i adres inwestycji:

Prace na linii kolejowej nr 203 na odcinku Tczew - Czersk
W ramach projektu "Prace przygotowawcze dla wybranych projektów - w sieci TEN-T"

Data: kwiecień 2026 r. Skala: 1:500 Nr rys. 9