


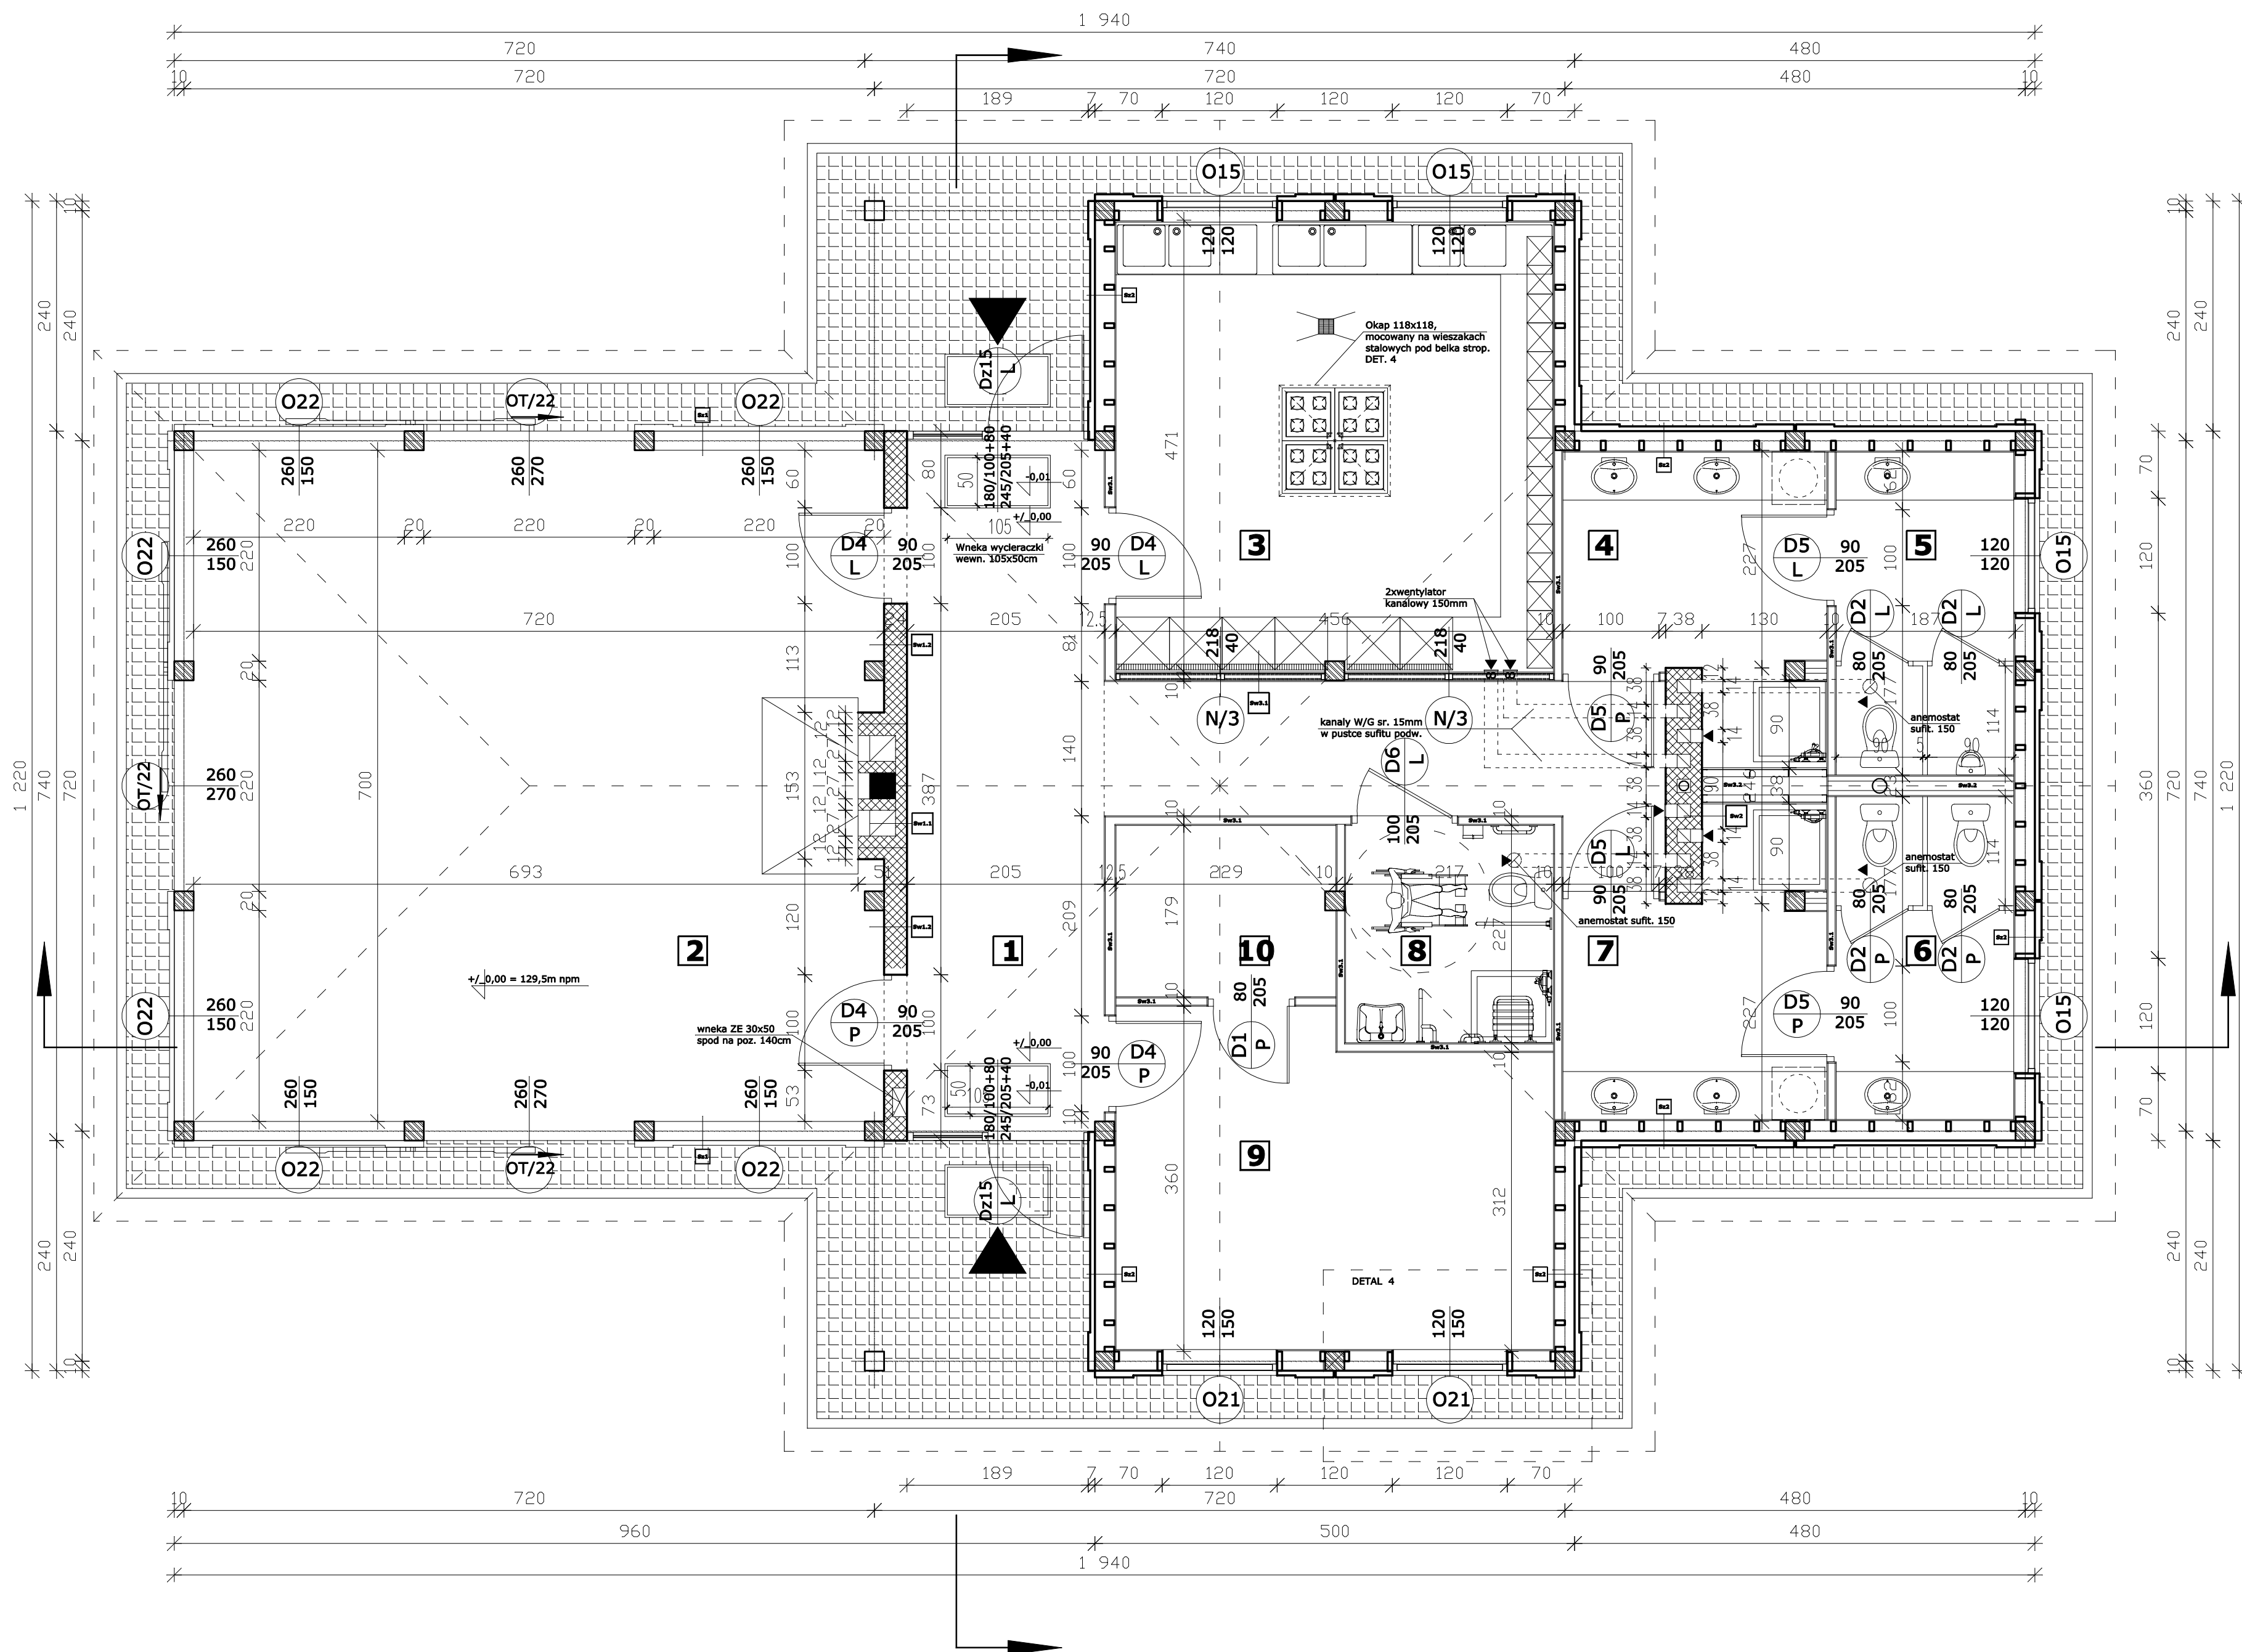

1	KOMUNIKACJA
22,91	GRESS
2	SWIETLICA/JADALNIA
50,02	DESKI
3	KUCHNIA
21,57	GRESS
4	LAZIENKA-M
7,51	GRESS
5	WC-M
6,23	GRESS
6	WC-K
6,23	GRESS
7	LAZIENKA-K
7,51	GRESS
8	LAZIENKA dla N/S
4,92	GRESS
9	RECEPCJA
15,17	DESKI
10	MAG. RZECZY WART.
4,08	GRESS
146,27 RAZEM Pnetto	

UWAGI: 1. przyjęto poziom +/-0,00 budynku na rzędnej 129,5m n.p.m. 2. projekt architektoniczno-budowlany jest opracowaniem nadrzędnym. Ewentualne niescisłości konsultować z projektantem 3. wszystkie wymiary sprawdzić w naturze 4. wymiary w centymetrach, rzędne w metrach 5. wymiary drzwi w świetle osiecznie wymiały okien i naswietli w świetle osieczy 6. wszystkie drewniane elementy wieżby dachowej, zabezpieczyć środkiem ognio- i bioochronnym, np. FOFOS, oraz izolować środkiem wglebnie gruntującym, np. DREWNOCHRON zgodnie z instrukcją producenta 7. rysunek należy rozpatrywać łącznie z treścią opisu technicznego, opracowaniami branżowymi, oraz z rysunkami: - rzutów, przekrojów, elewacji, zestawień i detali		
jednostka projektowa:	ASA-projekt, Al. Stanów Zjedn. 20B/72, 03-964 Warszawa	
nazwa obiektu:	BUDYNEK ZAPLECZA POŁA CAMPINGOWEGO NA TERENIE CEL NADLESNICTWO CELESTYNÓW	
adres:	DZIAŁKA nr ewid. 1342 obrob CELESTYNÓW Nadlesnictwo CELESTYNÓW	
inwestor:	Nadlesnictwo CELESTYNÓW ul. Obronców Pokoju 58, 05-430 Celestynów	
branża/faza:	ARCHITEKTURA	faza: Proj. Bud.
projektant:	nr uprawnień	data/podpis:
arch. Andrzej SZKLARSKI	St-223/86	26-09-2011
sprawdził:		
arch. Andrzej STANCZAK	St-533/84	26-09-2011
tytuł rys:	RZUT PARTERU	skala: 1:50
data:	nr rys/strona:	
26-09-2011	A-3/78	