


SZKIC ORIENTACJI
SZKIC PRZEGLĄDOWY ARKUSZ MAPY

MAPA DO CELÓW PROJEKTOWYCH		KOMPAS USŁUGI GEODEZYJNE Mateusz Labuda ul. Rynek 2/2, 83-340 Sierakowice NIP 589-187-70-60 REGON 369837309 tel. 608-777-047 ; 668-492-919		Wykonawca: mgr inż. Damian Bojanowski upr. nr 22898	
Skala mapy		1: 500			
Identyfikator zgłoszenia pracy geodezyjnej		6640694/2020			
Jednostka ewidencyjna		nazwa		220107_2	
Nazwa ewidencyjny		nazwa		Parchowo	
Działka nr		nazwa		CHOSNICA	
Numer księgi robót		38/ML/2020			
Nazwa układu współrzędnych		układu wysokości		PL-2000 PL-EVRF2007-NH	
Granica obszaru opracowania		09.06.2020 r.		ARKUSZ NR 1(7)	
Data opracowania mapy		W granicach obszaru będącego przedmiotem aktualizacji nie badano obciążeń gruntowych.			
Nie wyklucza się istnienia w terenie innych, niewykazanych na niniejszej mapie urządzeń podziemnych, które nie były zgłoszone do inwentaryzacji		Na mapie nie występują projektowane sieci uzbrojenia podziemnego uzgodnione w ZUP.			
Granice działek określono na podstawie danych otrzymanych z PDBGK w Bytowie bez ustalenia stanu prawnego					

UWAGA: W zakresie opracowania brak MPZP oraz wydanej decyzji o warunkach zabudowy.

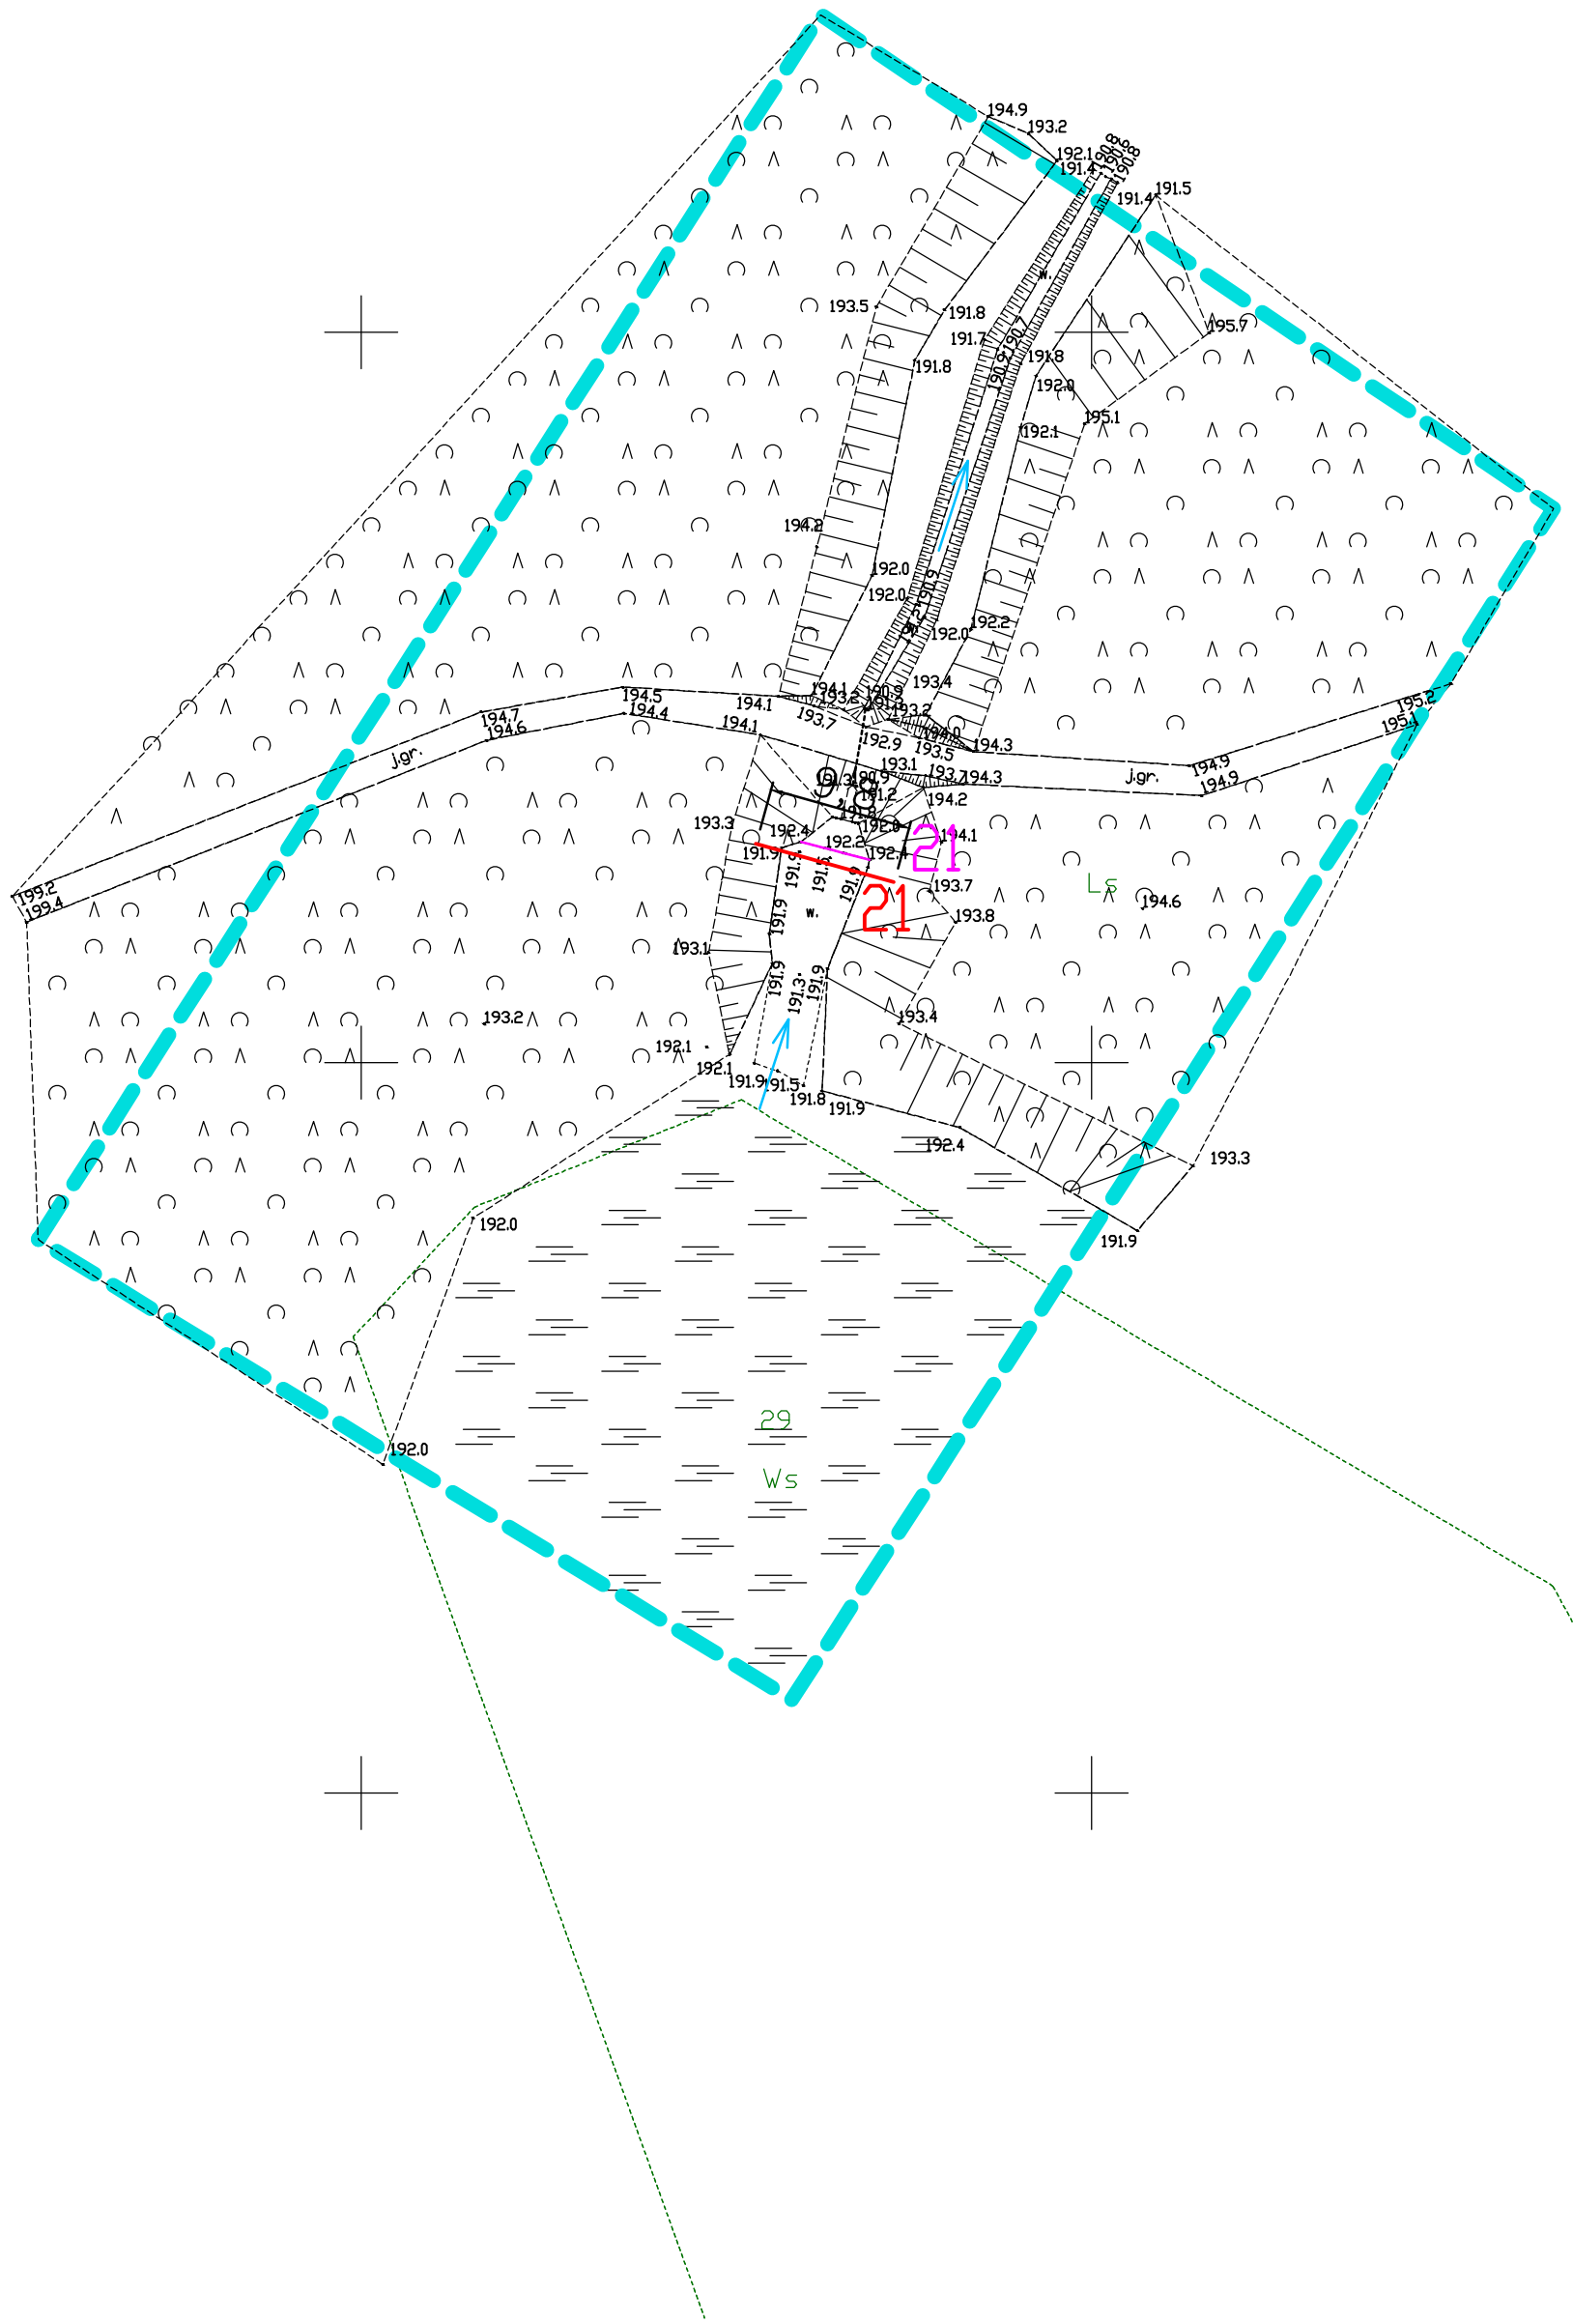

STAROSTA BYTOWSKI
(Organ prowadzący centralny urząd geodezyjny i kartograficzny)
Identyfikator ewidencyjny materiału zasobu
2201 2020.1010
2020-06-15
2020-06-15
Z up. STAROSTY
mgr inż. Damian Bojanowski
Inspektor PDBGK w Bytowie
geodezyjnego i kartograficznego

Oświadczam, że niniejszy projekt został wykonany na mapie identycznej z mapą do celów projektowych P.2201.2020.1010

LEGENDA projektowana grodzia ziemno-drewniana projektowana zastawka kierunek odpływu powierzchniowego budowla hydrotechniczna do rozbiórki		BIOPRO Sp z o.o. Marynarki Polskiej 163 80-868 Gdańsk NIP: 584-27-56-178 info@biopro.pl www.biopro.pl	
Przedmiot rysunku: Projekt Zagospodarowania Terenu		Objekt: Budowa 19 szt. zastawek drewnianych i 5 szt. grodzii ziemno-drewnianych oraz rozbiórka 10 szt. zastawek drewnianych i 1 szt. grodzii ziemno-drewnianej w obszarze Natura 2000 Jeziora Chosńskie PLH220012	
Adres: dz. nr 24/6, 25/5, 26/3, 27/1, 28/1, 29, 39, 40/1, 42/2 obręb 0003 Chosńnica 220107_2 Parchowo		Investor: Regionalny Dyrektor Ochrony Środowiska w Gdańsku ul. Chmielna 54/57 80-748 Gdańsk	
Skala: 1:500	Specjalność hydrotechniczna	Podpis:	
Data: 04.2021	Projektował: mgr inż. Jan Kłosowski	Uprawnienia: POM/0357/PBH/16	Podpis:
Stadium: PB	Sprawił: inż. Andrzej Nawrot	Uprawnienia: POM/0224/POOK/07	Podpis:
Nr rysunku: PZT1.1			