


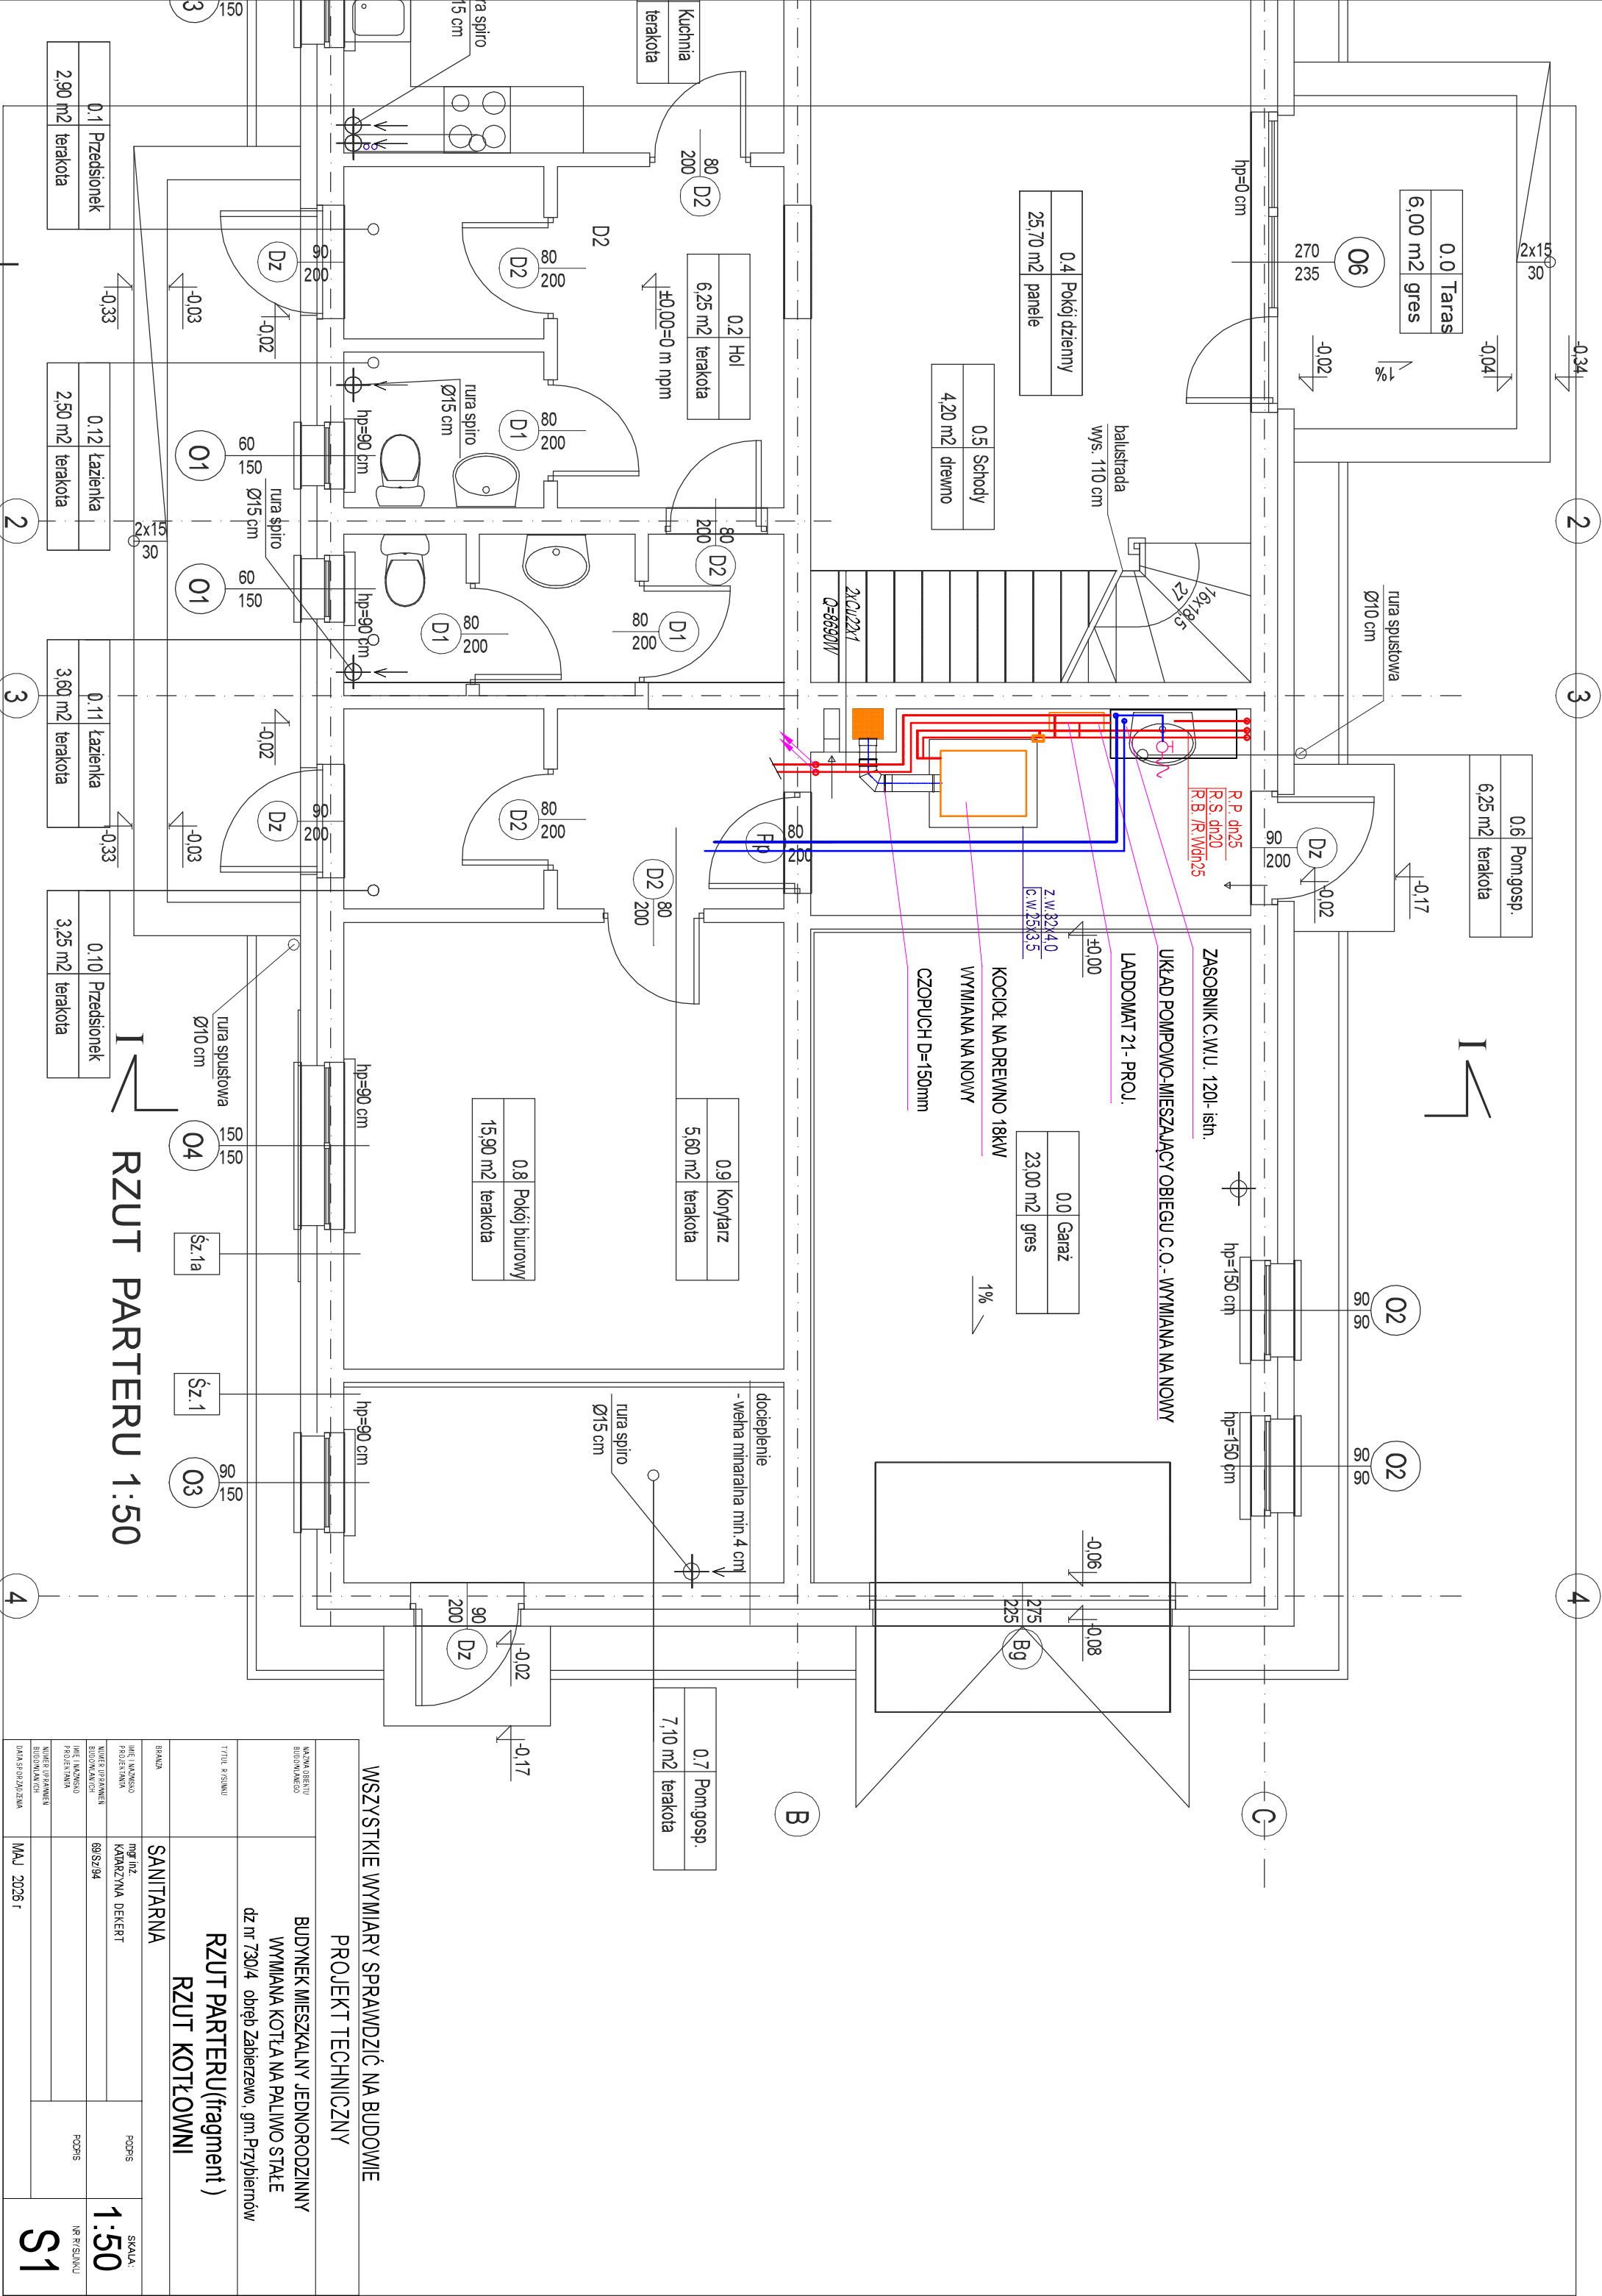

PROJEKT TECHNICZNY			
NAZWA OBIEKTU BUDOWLANEGO		BUDYNEK MIESZKALNY JEDNORODZINNY WYMIANA KOTŁA NA PALIWO STAŁE dz nr 730/4 obręb Zabierzewo, gm. Przybierów	
Tytuł i rysunek		RZUT PARTERU(fragment) RZUT KOTŁOWNI	
BRANŻA		SANITARNA	
IMI, NAZWIŚCIE PROJEKTANTA		mgr inż. KATARZYNA DEKERT	PODPIS
NUMER DOKUMENTU BUDOWLANEGO		69/Sz.94	PODPIS
IMI, NAZWIŚCIE PROJEKTANTA			PODPIS
NUMER SPRAWOZDANIA BUDOWLANEGO			IN RYSUNKU
DATA SPORZĄDZENIA		MAJ 2026 r	
		SKALA: 1:50 S1	