




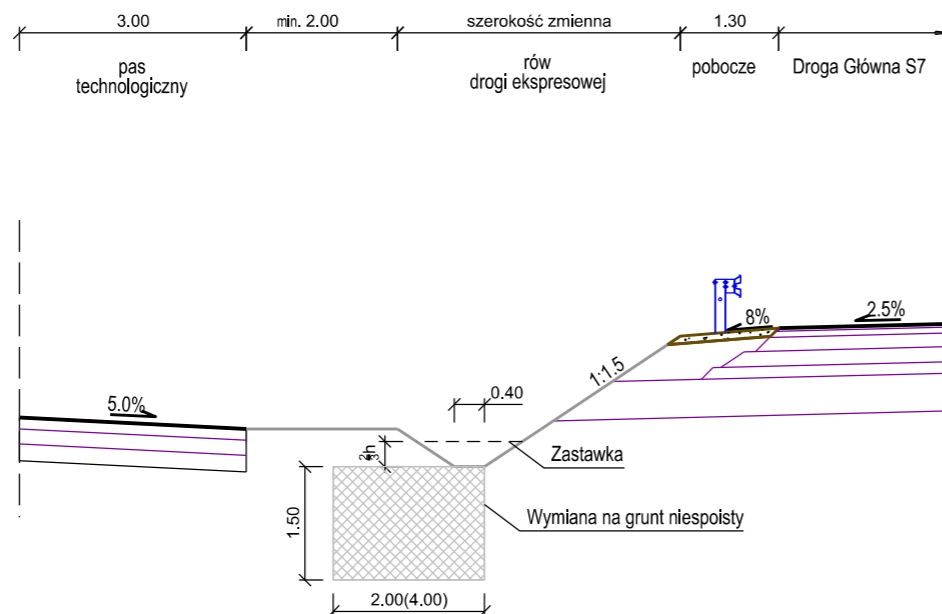

Szczegół wymiany gruntu pod rowem



INWESTOR:		<div></div> <div>SKARB PAŃSTWA GENERALNY DYREKTOR DRÓG KRAJOWYCH I AUTOSTRAD z siedzibą w Warszawie, ul. Wronia 53, 00-874 Warszawa reprezentowany przez Generalną Dyrekcję Dróg Krajowych i Autostrad Oddział w Krakowie 31-542 Kraków, ul. Mogińska 25</div>	
WYKONAWCA:		<div></div> <div>MOTA - ENGIL CENTRAL EUROPE S. A. ul.Wadowicka 8W, 30-415 Kraków</div>	
INŻYNIER KONTRAKTU:			
JEDNOSTKA PROJEKTOWA:			
<div>MP RB MP RB Sp. z o. o. ul.Dekerta 18, 30-703 Kraków</div>		<div>ARCADIS <small>Design & Consultancy for natural and built assets</small> ARCADIS Sp. z o. o. ul.Wołoska 22A, 02-675 Warszawa</div>	
ZAMIERZENIE BUDOWLANE:			
Budowa drogi ekspresowej S-7 na odcinku Moczydło (granica z woj. Świętokrzyskim) - Szczepanowice - Widoma - Zastów - Kraków (do węzła "Igołomska"); odcinek II: węzeł "Szczepanowice" (wraz z węzłem) - węzeł "Widoma" (wraz z węzłem) - dł. ok. 14km			
ADRES OBIEKTU: województwo małopolskie, powiat miechowski, gmina Miechów, powiat krakowski, gmina Iwanowice oraz gmina Słomniki			
RODZAJ PROJEKTU: PROJEKT BUDOWLANY WSTĘPNY			
CZĘŚĆ PROJEKTU: PROJEKT ZAGOSPODAROWANIA TERENU			
NAZWA OPRACOWANIA: PROJEKT DROGOWY			
TYTUŁ RYSUNKU: SZCZEGÓŁ WYMIANY GRUNTU POD ROWEM			
BRANŻA: DROGOWA		NR TOMU: 1	
STANOWISKO:	IMIĘ I NAZWISKO:	SPECJALNOŚĆ I NR UPRAWNIENI:	PODPIS:
Główny Projektant	mgr inż. Damian Tomków	Drogowa 210/DOŚ/06	
Projektant	mgr inż. Rafał Dołota	Drogowa MAZ/0352/POOD/08	
Opracowujący	inż. Paweł Błaziak	-	
Opracowujący	mgr inż. Łukasz Konarski	-	
Opracowujący	inż. Michał Piórkowski	-	
Opracowujący	inż. Jan Szydłowski	-	
Sprawdzający	mgr inż. Katarzyna Wójcicka	Drogowa MAZ/0006/POOD/07	
DATA: 03.2018	SKALA: 1:100	NR RYS: 5.1	NR REWIZJI: 0