


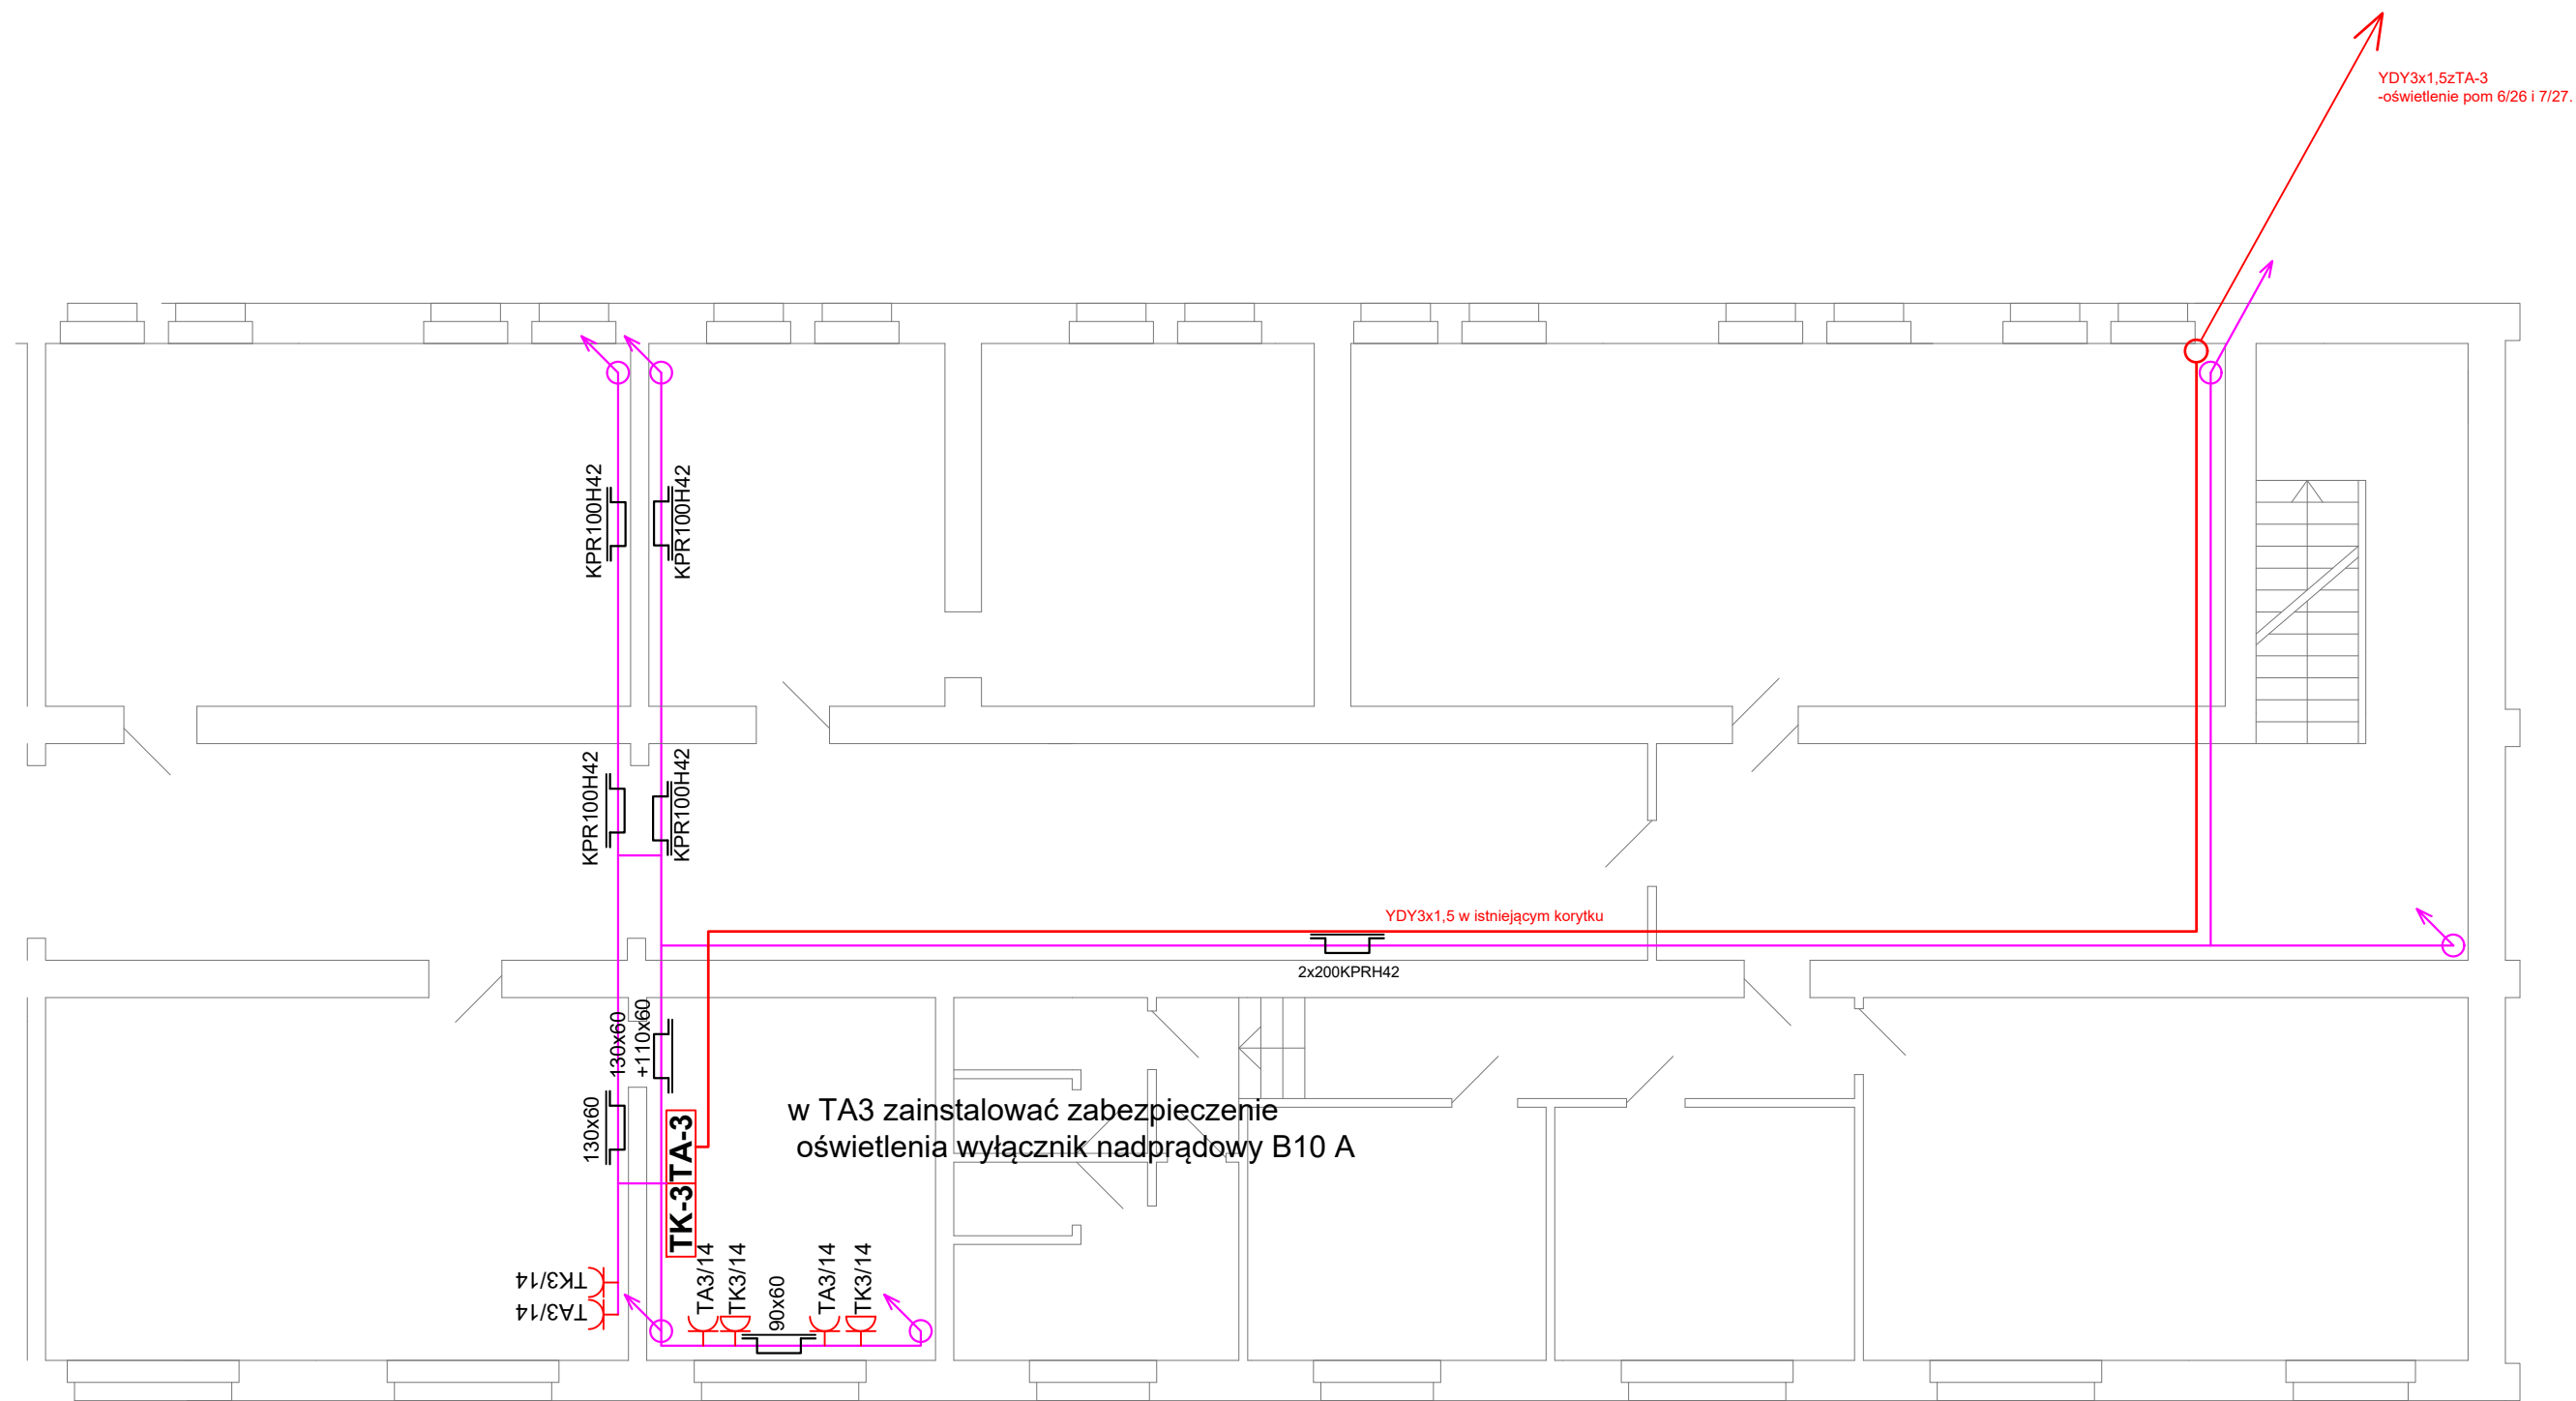

RZUT PIWNIC—FRAGMENT

TEMAT REMONT I PRZEBUDOWA POMIESZCZEŃ ODDZIAŁU LEGALIZACJI POBYTU CUDZOZIEMCÓW W WYDZIAŁE SPRAW OBYWATELSKICH I CUDZOZIEMCÓW		NR RYS. E4	
ADRES WARMIŃSKO–MAZURSKI URZĄD WOJEWÓDZKI 10–575 Olsztyn, Al.Marsz.J. Piłsudskiego 7/9		SKALA 1:100	
FAZA PROJEKT BUDOWLANY	BRANŻA: INSTALACJE ELEKTRYCZNE	DATA: 12.2019	
PROJEKTANT mgr inż. Tadeusz Koryzno upr.257/87/OI		PODPIS	
SPRAWDZAJĄCY mgr inż. Bogusław Pokojski upr.bud.92/84/OL			