


RZUT PRZYZIEMIA BUDYNKU KONTENEROWEGO A, SKALA 1:50

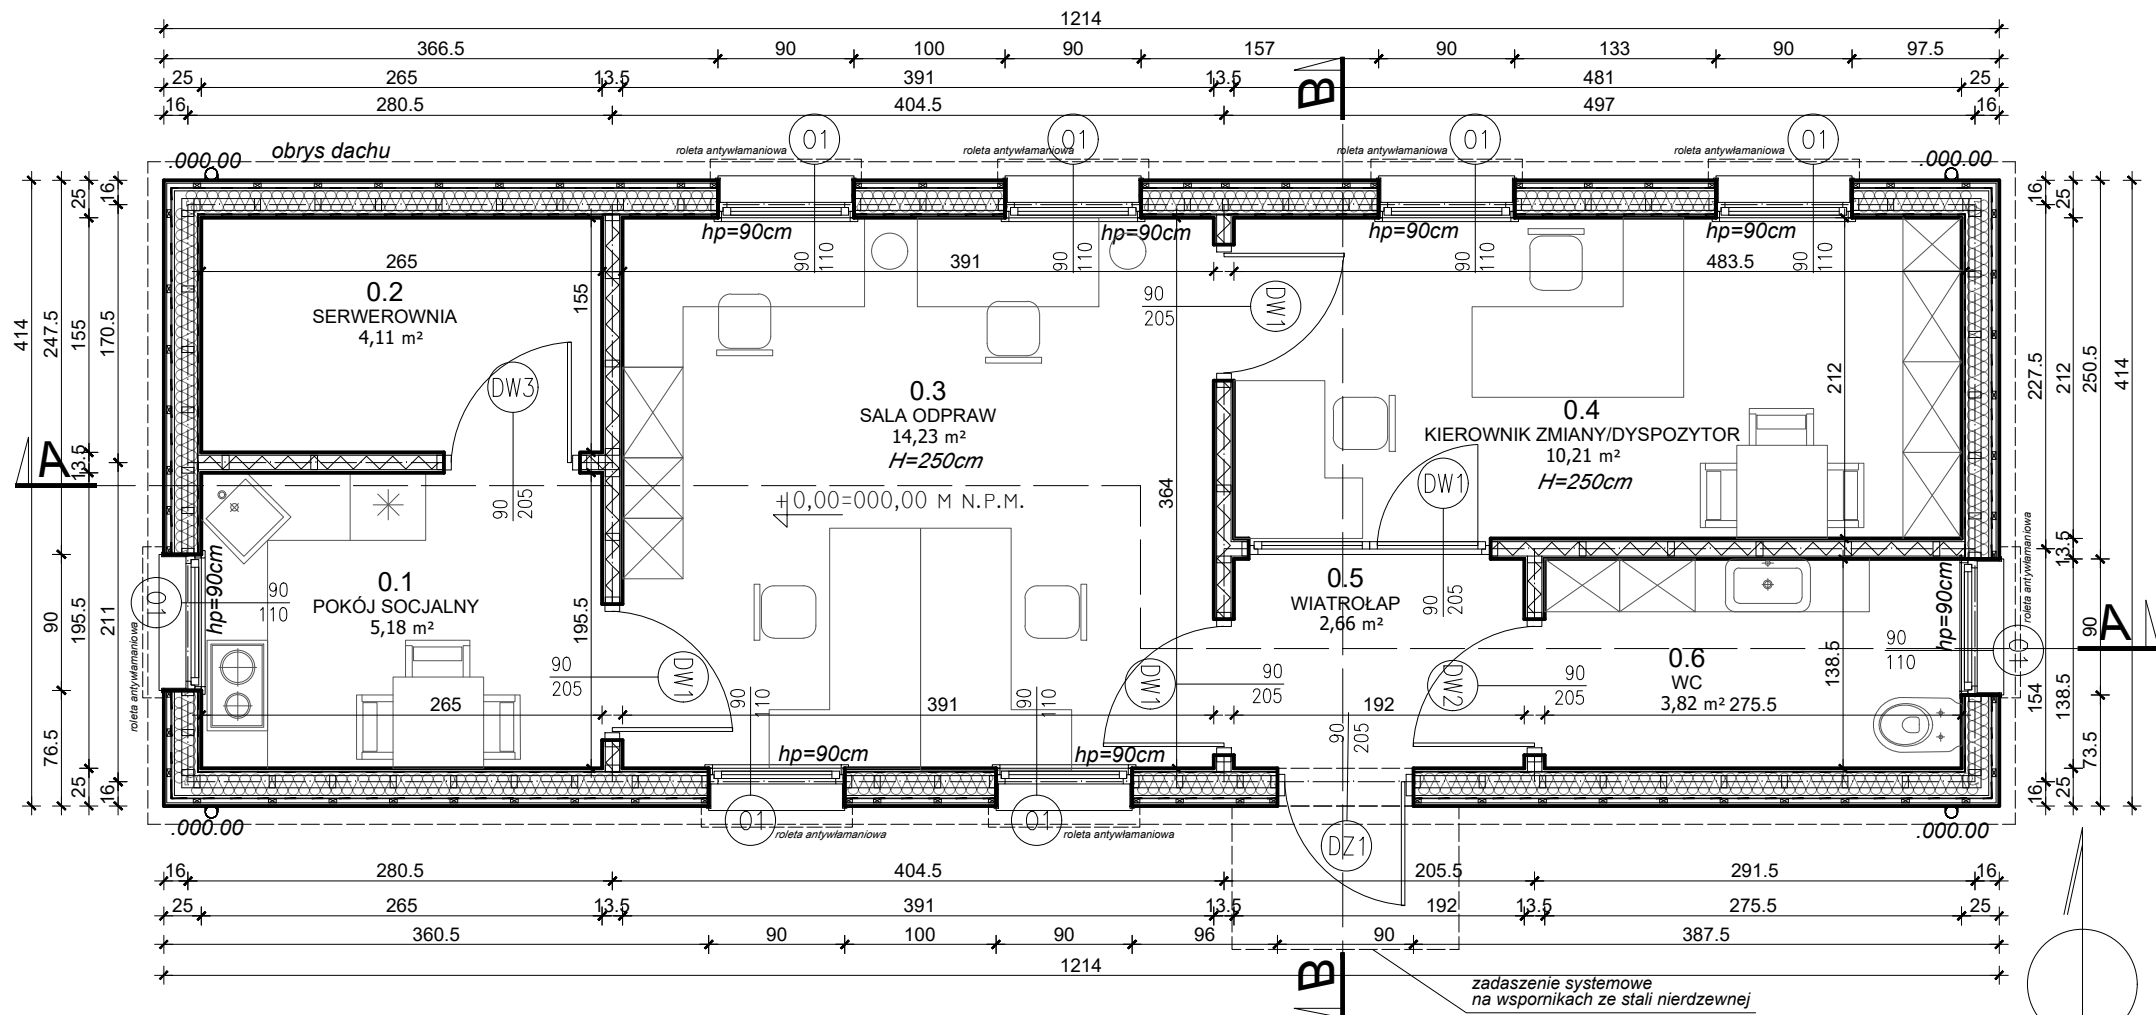

PRZYZIEMIE, BUDYNEK A			
LP	NAZWA POMIESZCZENIA	RODZAJ POSADZKI	POW. m2
0.1	POKÓJ SOCJALNY	WYKŁADZINA PCV	5,18
0.2	SERWEROWNIA	WYKŁADZINA PCV	4,11
0.3	SALA ODPRAW	WYKŁADZINA PCV	14,23
0.4	KIEROWNIK ZMIANY/ DYSPOZYTOR	WYKŁADZINA PCV	10,21
0.5	WIATROŁAP	WYKŁADZINA PCV	2,66
0.6	WC	WYKŁADZINA PCV	3,82
RAZEM POWIERZCHNIA UŻYTKOWA PRZYZIEMIA BUDYNKU A			40,27m2

Zespół projektowy	Imię i nazwisko:	Nr upr.
ARCHITEKTURA	mgr inż. arch. PIOTR DEC	BŁ-PdOKK 73/2006
ASYSTENT ARCHITEKTA	inż. arch. KAMILA TOBIASZEWSKA	
SPRAWDZAJĄCY	mgr inż. arch. MARCIN SŁAWOMIR SODEL	BŁ-31/PDOKK /2011
KONSTRUKCJA	mgr inż. TOMASZ KAMIŃSKI	PDL/0071/ PWOK/08
SPRAWDZAJĄCY	mgr inż. TADEUSZ PILUK	PDL/0072/ PWOK/08
INSTALACJE SANITARNE	mgr inż. DARIUSZ BAJENA	PDL/0056/ POOS/13
SPRAWDZAJĄCY	mgr inż. LESZEK KASPRZYCKI	PDL/0142/ POOS/10
INSTALACJE ELEKTRYCZNE	mgr inż. PIOTR BARTOSZEWICZ	PDL/0129/ POOE/14
SPRAWDZAJĄCY	mgr inż. PAWEŁ GOLIŃSKI	PDL/0073/ PWBE/17

ap-projekt		AP-Projekt. Biuro Architektoniczne Piotr Dec Białystok, ul. Malachitowa 16, tel. 0664169966	
Rodzaj oprac.:	Projekt architektoniczno - budowlany		2A
Nazwa rys.	RZUT PRZYZIEMIA		
Obiekt:	BUDYNEK KONTENEROWY A Czeremcha, część działki nr ewid. 1632/35, obręb: Czeremcha		skala 1:50
Inwestor:	Skarb Państwa - Wojewoda Podlaski ul. Mickiewicza 3, 15 - 213 Białystok		data 20.08.2019