



## 2.3 – PARTER

skala 1:50

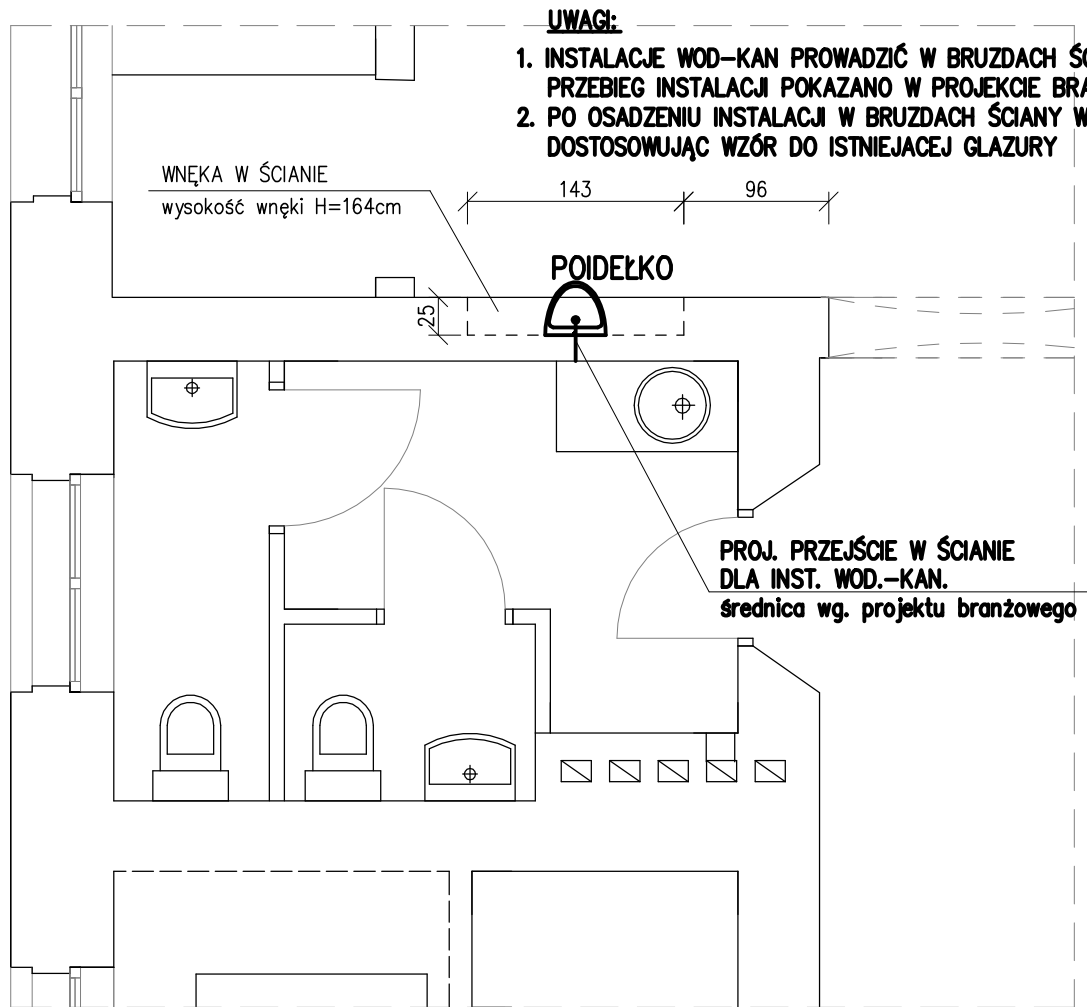

## RZUT PARTERU

skala 1:1500

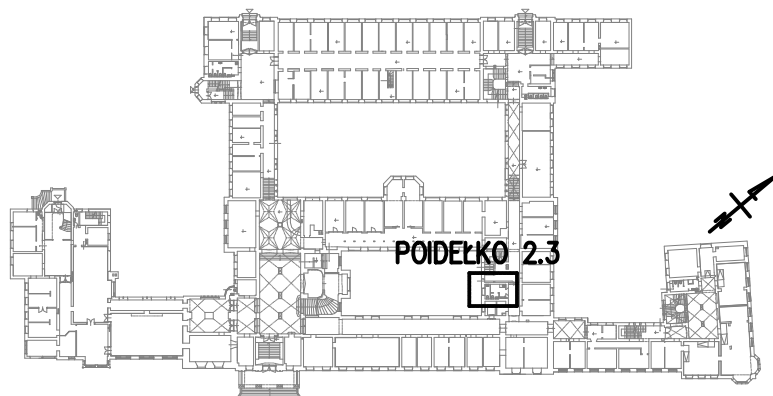

Jednostka projektowa:

**R H**  
**RHprojekt**

71-531 Szczecin; ul. Nleđuza 20/10  
NIP 851-190-35-17 REGON 810756515  
tel. +48 503 199 893 email rhprojekt@gmail.com

Inwestor:

Zachodniopomorski Urząd Wojewódzki w Szczecinie  
ul. Wały Chrobrego 4, 70-502 Szczecin

Nazwa elementu projektu budowlanego:

PROJEKT ARCHITEKTONICZNO - BUDOWLANY (WYKONAWCZY)

Nazwa zamlerzenia budowlanego:

WYKONANIE POIDEŁEK W BUDYNKU ZACHODNIO -  
POMORSKIEGO URZĘDU WOJEWÓDZKIEGO

FUNKCJA

UPRAWNIENIA

PODPIS

Projektant:

mgr inż. Romuald Hałas

Uprawnienia budowlane do  
projektowania w specjalności  
konstr.-bud. bez ograniczeń  
nr 9/Sz/98

Adres:

ul. Wały Chrobrego 4, 70-502 Szczecin  
działka nr 9, obręb 1029

Branża: ARCHITEKTURA

Tytuł rysunku:

POIDEŁKO NR 2.3 - PARTER

Skala:

1:50;1:1500

Data:

20.12.2025 r.

Rys. nr:

4