



4.1 – II PIĘTRO
skala 1:50

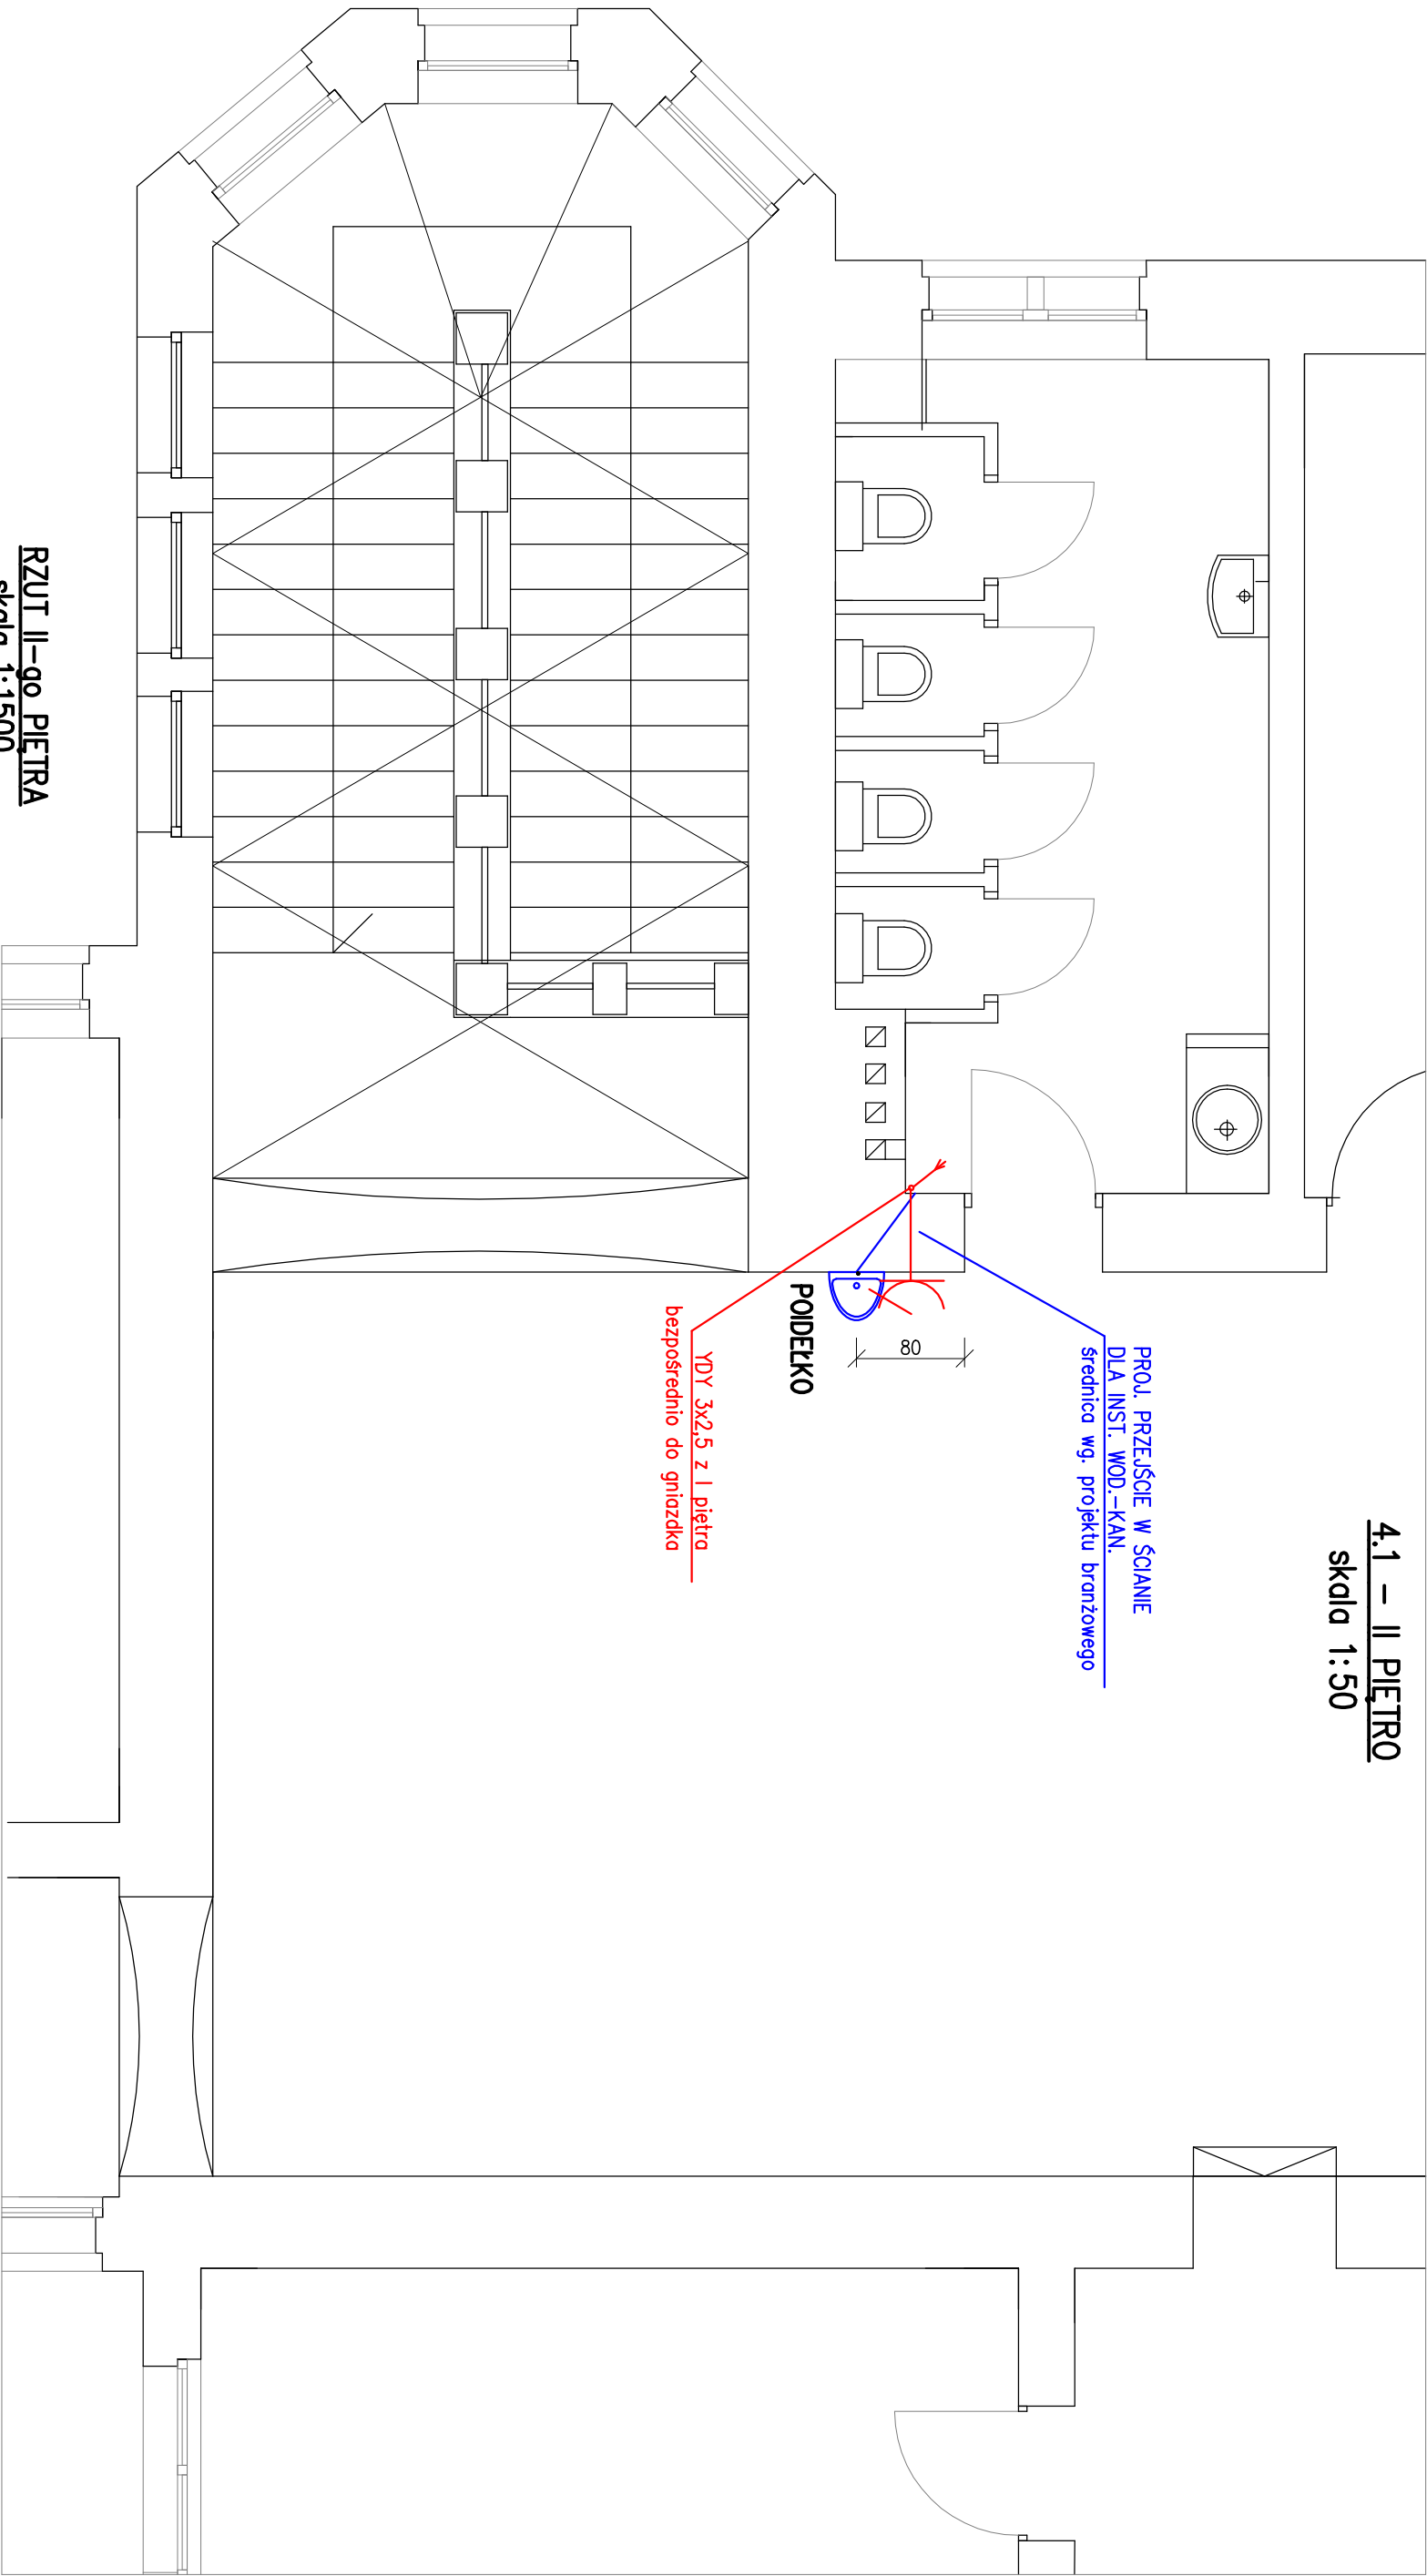

RZUT II-go PIĘTRA
skala 1:1500

POIDEŁKO 4.1

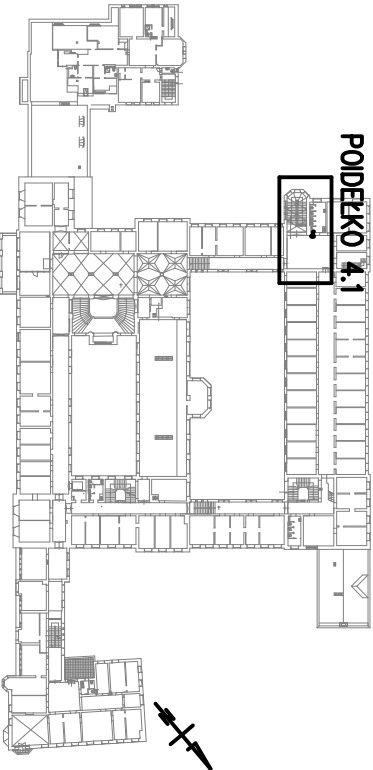

Jednostka projektowa:

R H
RHprojekt
71-531 Szczecin: ul. Niedźza 20/10
NIP 661-190-35-17 REGON 810755515
tel. +48 503 199 893 email rhprojekt@gmail.com

FUNKCJA UPRAWNIENIA PODPIS

Projektant:
Inż. Czesław Sikorski

Inwestor:

Zachodniopomorski Urząd Wojewódzki w Szczecinie
ul. Wały Chrobrego 4, 70-502 Szczecin

Nazwa elementu projektu budowlanego:
PROJEKT ARCHITEKTONICZNO - BUDOWLANY (WYKONAWCZY)

Nazwa zamierzenia budowlanego:
WYKONANIE POIDEŁEK W BUDYNKU ZACHODNIO - POMORSKIEGO URZĘDU WOJEWÓDZKIEGO

Adres:
ul. Wały Chrobrego 4, 70-502 Szczecin

Branża: INSTALACJE ELEKTRYCZNE

Tytuł rysunku:
POIDEŁKO NR 4.1 - II PIĘTRO

Skala:
1:50; 1:1500

Data:
20.12.2025 r.

Rys. nr:
E11