



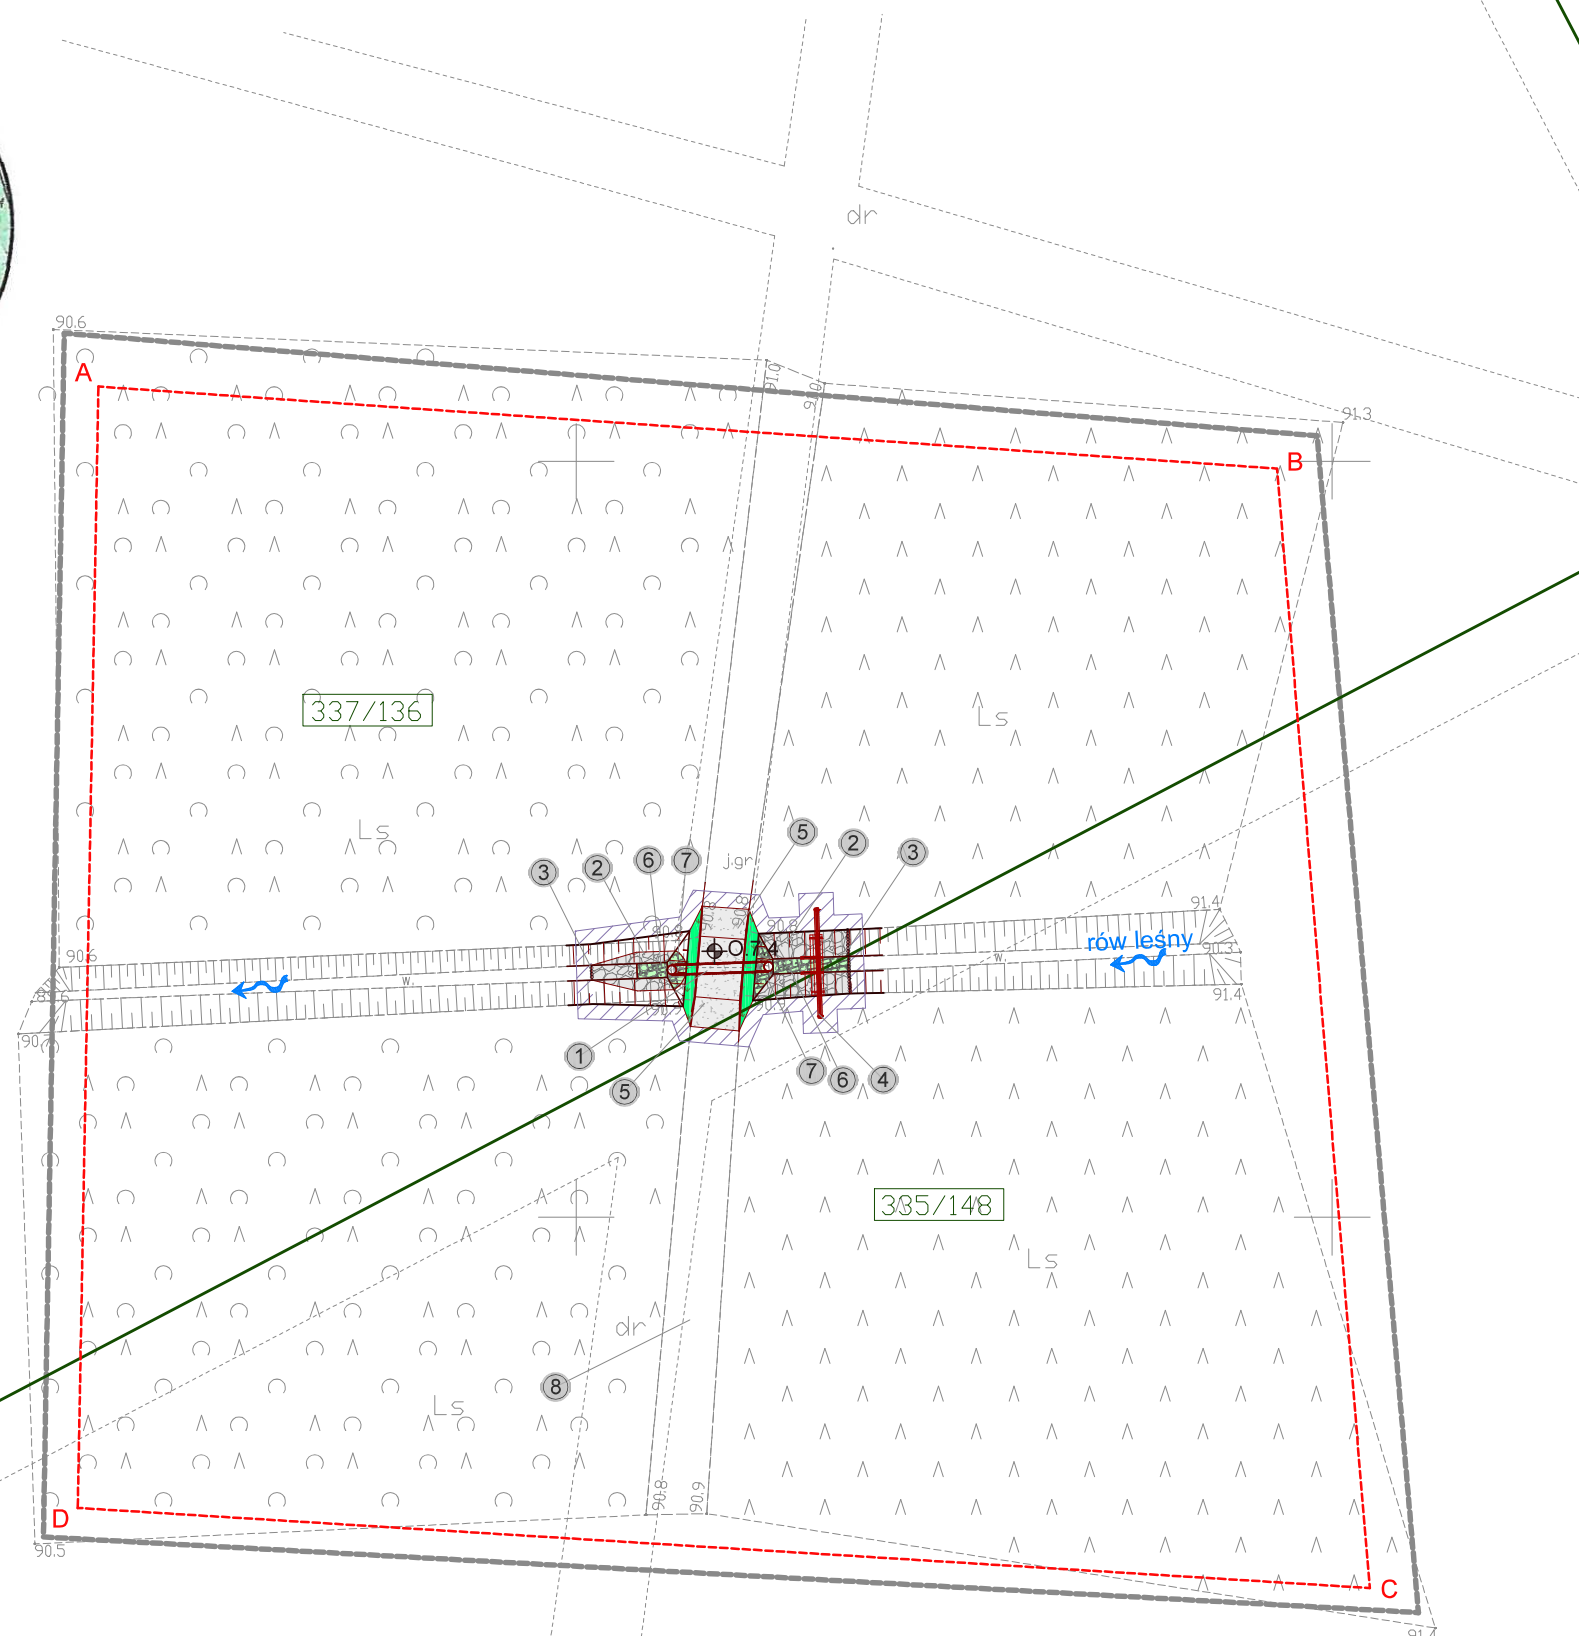

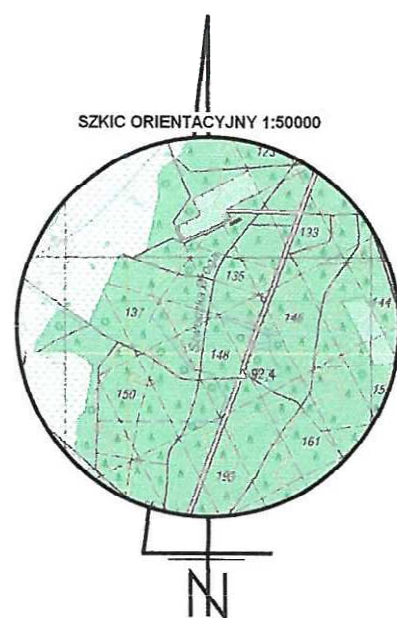







- Uwagi:
1. Część graficzną projektu rozpatrywać łącznie z opisem technicznym
 2. Nie należy odmierzać wymiarów z rysunku, ani używać go jako szablonu. Przed przystąpieniem do prac wykonawczych wszystkie wymiary należy sprawdzić w naturze. W przypadku stwierdzenia niezgodności należy zwrócić się do projektanta.
 3. Zastrzega się wszelkie prawa wynikające z ustawy o prawie autorskim. Niniejszy rysunek nie może być przerysowywany, uzupełniany lub odstąpiony komukolwiek bez pisemnej zgody posiadacza praw autorskich.









[illegible]

Legenda:

-  Zakres ewentualnego wyrównania terenu do istniejących rzędnych
 -  Zabezpieczenie przed erozją narzutem kamiennym
 -  Obrukowanie kamieniem łupanym układanym na zaprawie cementowej
 -  Stabilizacja nawierzchni drogowej kruszywem
 -  Obsiew skarp mieszanką traw
 -  Palisada drewniana
 - 555

548

 Numer ewidencyjny działki inwestycyjnej
 -  Granice działek ewidencyjnych
 -  Linia rozgraniczająca teren inwestycyjny
 -  O.1
Oznaczenie odwiertu geologicznego
 -  W1
Oznaczenie punktu współrzędnych
 - Kierunek spływu wód

Oznaczenie punktu		Współrządne	
		X	Y
		5711666.5378	7426209.5929
0	02-2021	Wydanie pierwotne rysunku.	
Nr rew.	Data	Opis zmian	
<div>Investor: Państwowe Gospodarstwo Leśne Lasy Państwowe Nadleśnictwo Żmigród ul. Parkowa 4a 55-140 Żmigród</div> <div></div>			
<div>Biurowisko projektowe: Instytut OZE Sp. z o. o. ul. Skrajna 41A, 25-650 Kielce</div>		<div> Instytut oze</div>	
Inwestycja (Projekt nr SW732):			
<div>"Zwiększenie wykorzystania zasobów wodnych poprzez adaptację istniejących systemów melioracyjnych do pełnienia funkcji retencyjnych oraz niwelowanie ich negatywnego oddziaływania na ekosystemy leśne na terenie Leśnego Kompleksu Promocyjnego Lasy Doliny Baryczy"</div>			
Adres inwestycji: dz. ewidencyjna nr 337/136, 335/148 obręb 0002 Borek gm. Żmigród, powiat trzebnicki, woj. dolnośląskie			
Imię i nazwisko		Branża, nr upr.	Podpis
Projektant:			
mgr inż. Anita Banaś		hydrotechniczna SWK/0079/PBH/19	
mgr inż. Tomasz Kowalski		drogowa SWK/0129/POOD/10	
Asystenci Projektanta:			
mgr inż. Wiktor Krajcarz		hydrotechniczna -	
mgr inż. Sylvia Lisowska		hydrotechniczna -	
mgr inż. Barbara Jakubczyk		hydrotechniczna -	
Nazwa rysunku: Projekt Zagospodarowania Terenu: obiekt 732.7.4 - przepust z piętrzeniem			
Stadium: Projekt wykonawczy		Branża: hydrotechniczna	Nr rysunku: PW-H-53.1
Skala: 1:500	Data: 02-2021	Format: A3roll	Str: