


MAPA DO CELÓW PROJEKTOWYCH		Arkusz 14(45)
Oznaczenie kancelaryjne zgłoszenia pracy geodzyjnej		GKK.6640.2710.2018
Miejscowość		Laskowa N 732.10.7
Jednostka ewidencyjna	identyfikator	022006_5
	nazwa	Żmigród
Obręb ewidencyjny	identyfikator	0018
	nazwa	Laskowa
Skala mapy		1:500
Nazwa układu współrzędnych	prostokątnych płaskich	PL2000/6
	wysokości	PL-KRON 86-NH
Oznaczenie granic obszaru aktualizacji		■ ■

- Obiekt nr 732.10.7
Projektowany bród kamienny w ramie drewnianej z funkcją progu na rowie leśnym:
 - szerokość brodu: 4,0 m
 - długość brodu ok. 8,0 m
 - wysokość progu: 0,20 m
 - rzędna dna: 94,80 m n.p.m.
 - rzędna napelnienia: 95,00 m n.p.m.
- Głazy kamienne frakcji 30-60 cm stabilizujące najazd na bród
- Zabezpieczenie skarp i dna koryta przed erozją narzutem kamiennym:
 - frakcja kamienia: 15-25 cm
 - grubość warstwy: 30 cm
- Nawierzchnia brodu z kamienia łupanego brukowanego o kubicznym kształcie i krawędzi ok. 20 cm
- Wykonanie najazdu na bród w dowiązaniu do istniejącej drogi gruntowej
- Stabilizacja umocnień kamiennych palisadą drewnianą
 - średnica pali: 12-14 cm
 - długość pali: 1,5 m
- Istniejąca droga gruntowa

- Uwagi:
- Część graficzną projektu rozpatrywać łącznie z opisem technicznym
 - Nie należy odczytywać wymiarów z rysunku, ani używać go jako szablonu. Przed przystąpieniem do prac wykonawczych wszystkie wymiary należy sprawdzić w naturze. W przypadku stwierdzenia niezgodności należy zwrócić się do projektanta.
 - Zastrzega się wszelkie prawa wynikające z ustawy o prawie autorskim. Niniejszy rysunek nie może być przerysowywany, uzupełniany lub odstąpiony komukolwiek bez pisemnej zgody posiadacza praw autorskich.

Szczegół rozwiązania projektowego
Skala 1:200

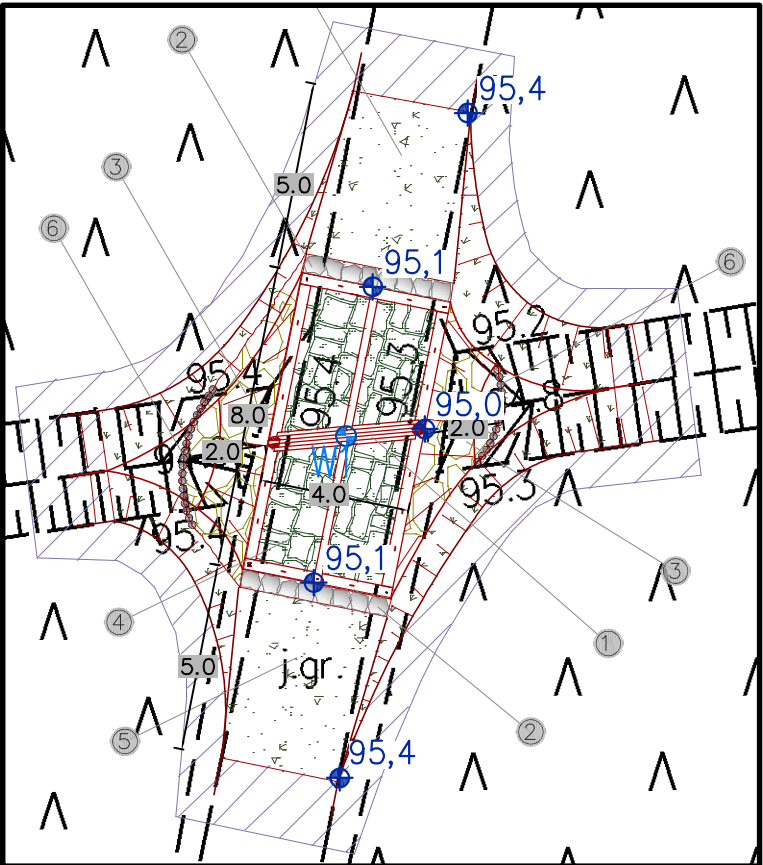

Oznaczenie punktu	Współrzędne	
	X	Y
W1	5715754.4652	6423179.7469
0	02-2021	Wydanie pierwotne rysunku.
Nr rew.	Data	Opis zmian
Inwestor: Państwowe Gospodarstwo Leśne Lasy Państwowe Nadleśnictwo Żmigród ul. Parkowa 4a 55-140 Żmigród		
Biuro projektowe: Instytut OZE Sp. z o. o. ul. Skrajna 41A, 25-650 Kielce		
Inwestycja (Projekt nr SW732): "Zwiększenie wykorzystania zasobów wodnych poprzez adaptację istniejących systemów melioracyjnych do pełnienia funkcji retencyjnych oraz niwelowanie ich negatywnego oddziaływania na ekosystemy leśne na terenie Leśnego Kompleksu Promocyjnego Lasy Doliny Baryczy"		
Adres inwestycji: dz. ewidencyjna nr 364/274 obręb 0018 Laskowa gm. Żmigród, powiat trzebnicki, woj. dolnośląskie		
Imię i nazwisko	Branża, nr upr.	Podpis
Projektant: mgr inż. Anita Banaś		
mgr inż. Wiktor Krajcarz	hydrotechniczna	
mgr inż. Sylwia Lisowska	hydrotechniczna	
mgr inż. Barbara Jakubczyk	hydrotechniczna	
Nazwa rysunku: Projekt Zagospodarowania Terenu: obiekt 732.10.7 - bród z progiem		
Stadium: Projekt wykonawczy	Branża: hydrotechniczna	Nr rysunku: PW-H-69.1
Skala: 1:500	Data: 02-2021	Format: A3roll
Str:		