

MAPA DO CELÓW PROJEKTOWYCH

Arkusze 34 (45)

Oznaczenie kancelaryjne zgłoszenia pracy geodezyjnej

OKK 6640.2710.2018

Miejscowość

Garbce

Nr 732.11.26

Jednostka ewidencyjna

identyfikator

022006_5

Jednostka ewidencyjna

nazwa

Żmigród

Obszar ewidencyjny

identyfikator

0008

Obszar ewidencyjny

nazwa

Garbce

Skala mapy

1:500

Nazwa układu współrzędnych

prostokątnych płaskich

PL2000/6

Nazwa układu współrzędnych

wysokości

PL-KRON 86-NH

Oznaczenie granic obszaru aktualizacji

Mapa została wykonana bez ustalania gruntów obciążonych służebnościami gruntowymi

Oznaczenie i symbol konturu użytku gruntowego, który nie jest ujawniony w bazie danych ewidencji gruntów i budynków

brak

Mapa w posie oznaczonym linią przerywaną aktualna na dzień

27.02.2019r.

ATWA-GEO GEODEZJA

Artur Nowak

Ligota 74 b, 55-100 Trzebnica

tel. 607 484 845

NIP 5391305400, REGON 1425482430

GEODETA UPRAWNIONY

inż. Artur Nowak

Mi 256/Wieś 19484

Ligota 74 b, 55-100 Trzebnica

Kom. 007 334 003 e-mail: art-now@o2.pl

Nazwa i nazwisko wykonawcy oraz data i podpis osoby reprezentującej wykonawcę

inż. i nazwisko nr uprawnień oraz data i podpis geodety uprawnionego, który opracował mapę

Posiadacz się do niniejszy dokument został opracowany w wyniku prac geodezyjnych i kartograficznych, których rezultaty zawiera operat techniczny wpisany do ewidencji materiałów państwowego zasobu geodezyjnego i kartograficznego

Organ prowadzący państwowy zasób geodezyjny i kartograficzny

identyfikator ewidencyjny materiału zasobu operatu technicznego


Data wpisania operatu technicznego do ewidencji materiałów zasobu

imię, nazwisko i podpis osoby reprezentującej organ

STAROSTA TRZEBNICKI


P.0222.2019.1529

19.06.2019

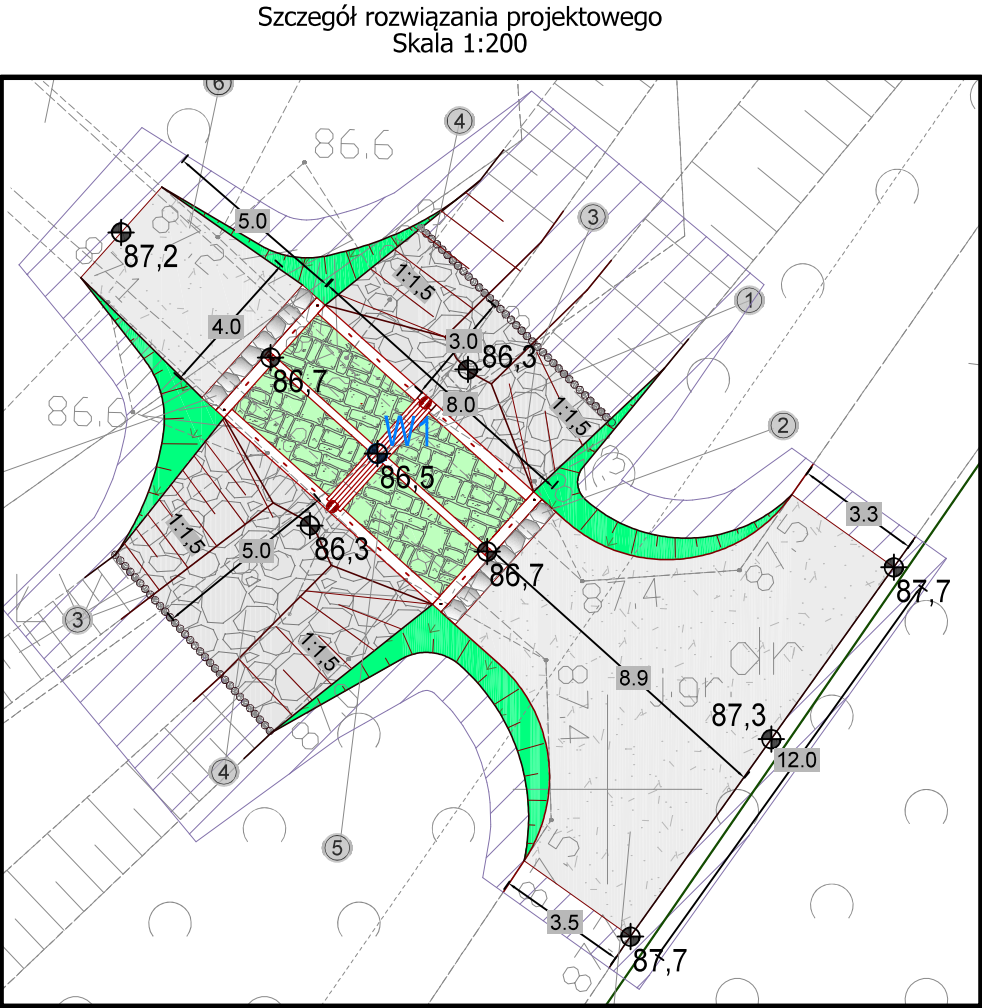

- Uwagi:
1. Część graficzną projektu rozpatrywać łącznie z opisem technicznym
 2. Nie należy odmierzać wymiarów z rysunku, ani używać go jako szablonu. Przed przystąpieniem do prac wykonawczych wszystkie wymiary należy sprawdzić w naturze. W przypadku stwierdzenia niezgodności należy zwrócić się do projektanta. Zastrzega się wszelkie prawa wynikające z ustawy o prawie autorskim. Niniejszy rysunek nie może być przerysowywany, uzupełniany lub odstąpiony komukolwiek bez pisemnej zgody posiadacza praw autorskich.

1. Obiekt nr 732.11.26
Projektowany bród kamienny w ramie drewnianej z funkcją progu na rowie leśnym:
 - rozbiórka istniejącego przepustu
 - szerokość korony brodu: 4,0 m
 - długość brodu ok. 8,0 m
 - wysokość progu: 0,20 m
 - rzędna dna: 86,30 m n.p.m.
 - rzędna napelnienia: 86,50 m n.p.m.
2. Głazy kamienne frakcji 30-60 cm stabilizujące najazd na bród
3. Stabilizacja umocnień kamiennych palisadą drewnianą
 - średnica pali: 12-14 cm
 - długość pali: 1,5 m
4. Zabezpieczenie dna i skarp przed erozją narzutem kamiennym:
 - frakcja kamienia: 15 - 25 cm
 - grubość warstwy: 30 cm
5. Nawierzchnia brodu z kamienia łupanego brukowanego o kubicznym kształcie i krawędzi ok. 20 cm
6. Wykonanie najazdu na bród w dowiązaniu do istniejącej drogi gruntowej
7. Istniejąca droga gruntowa

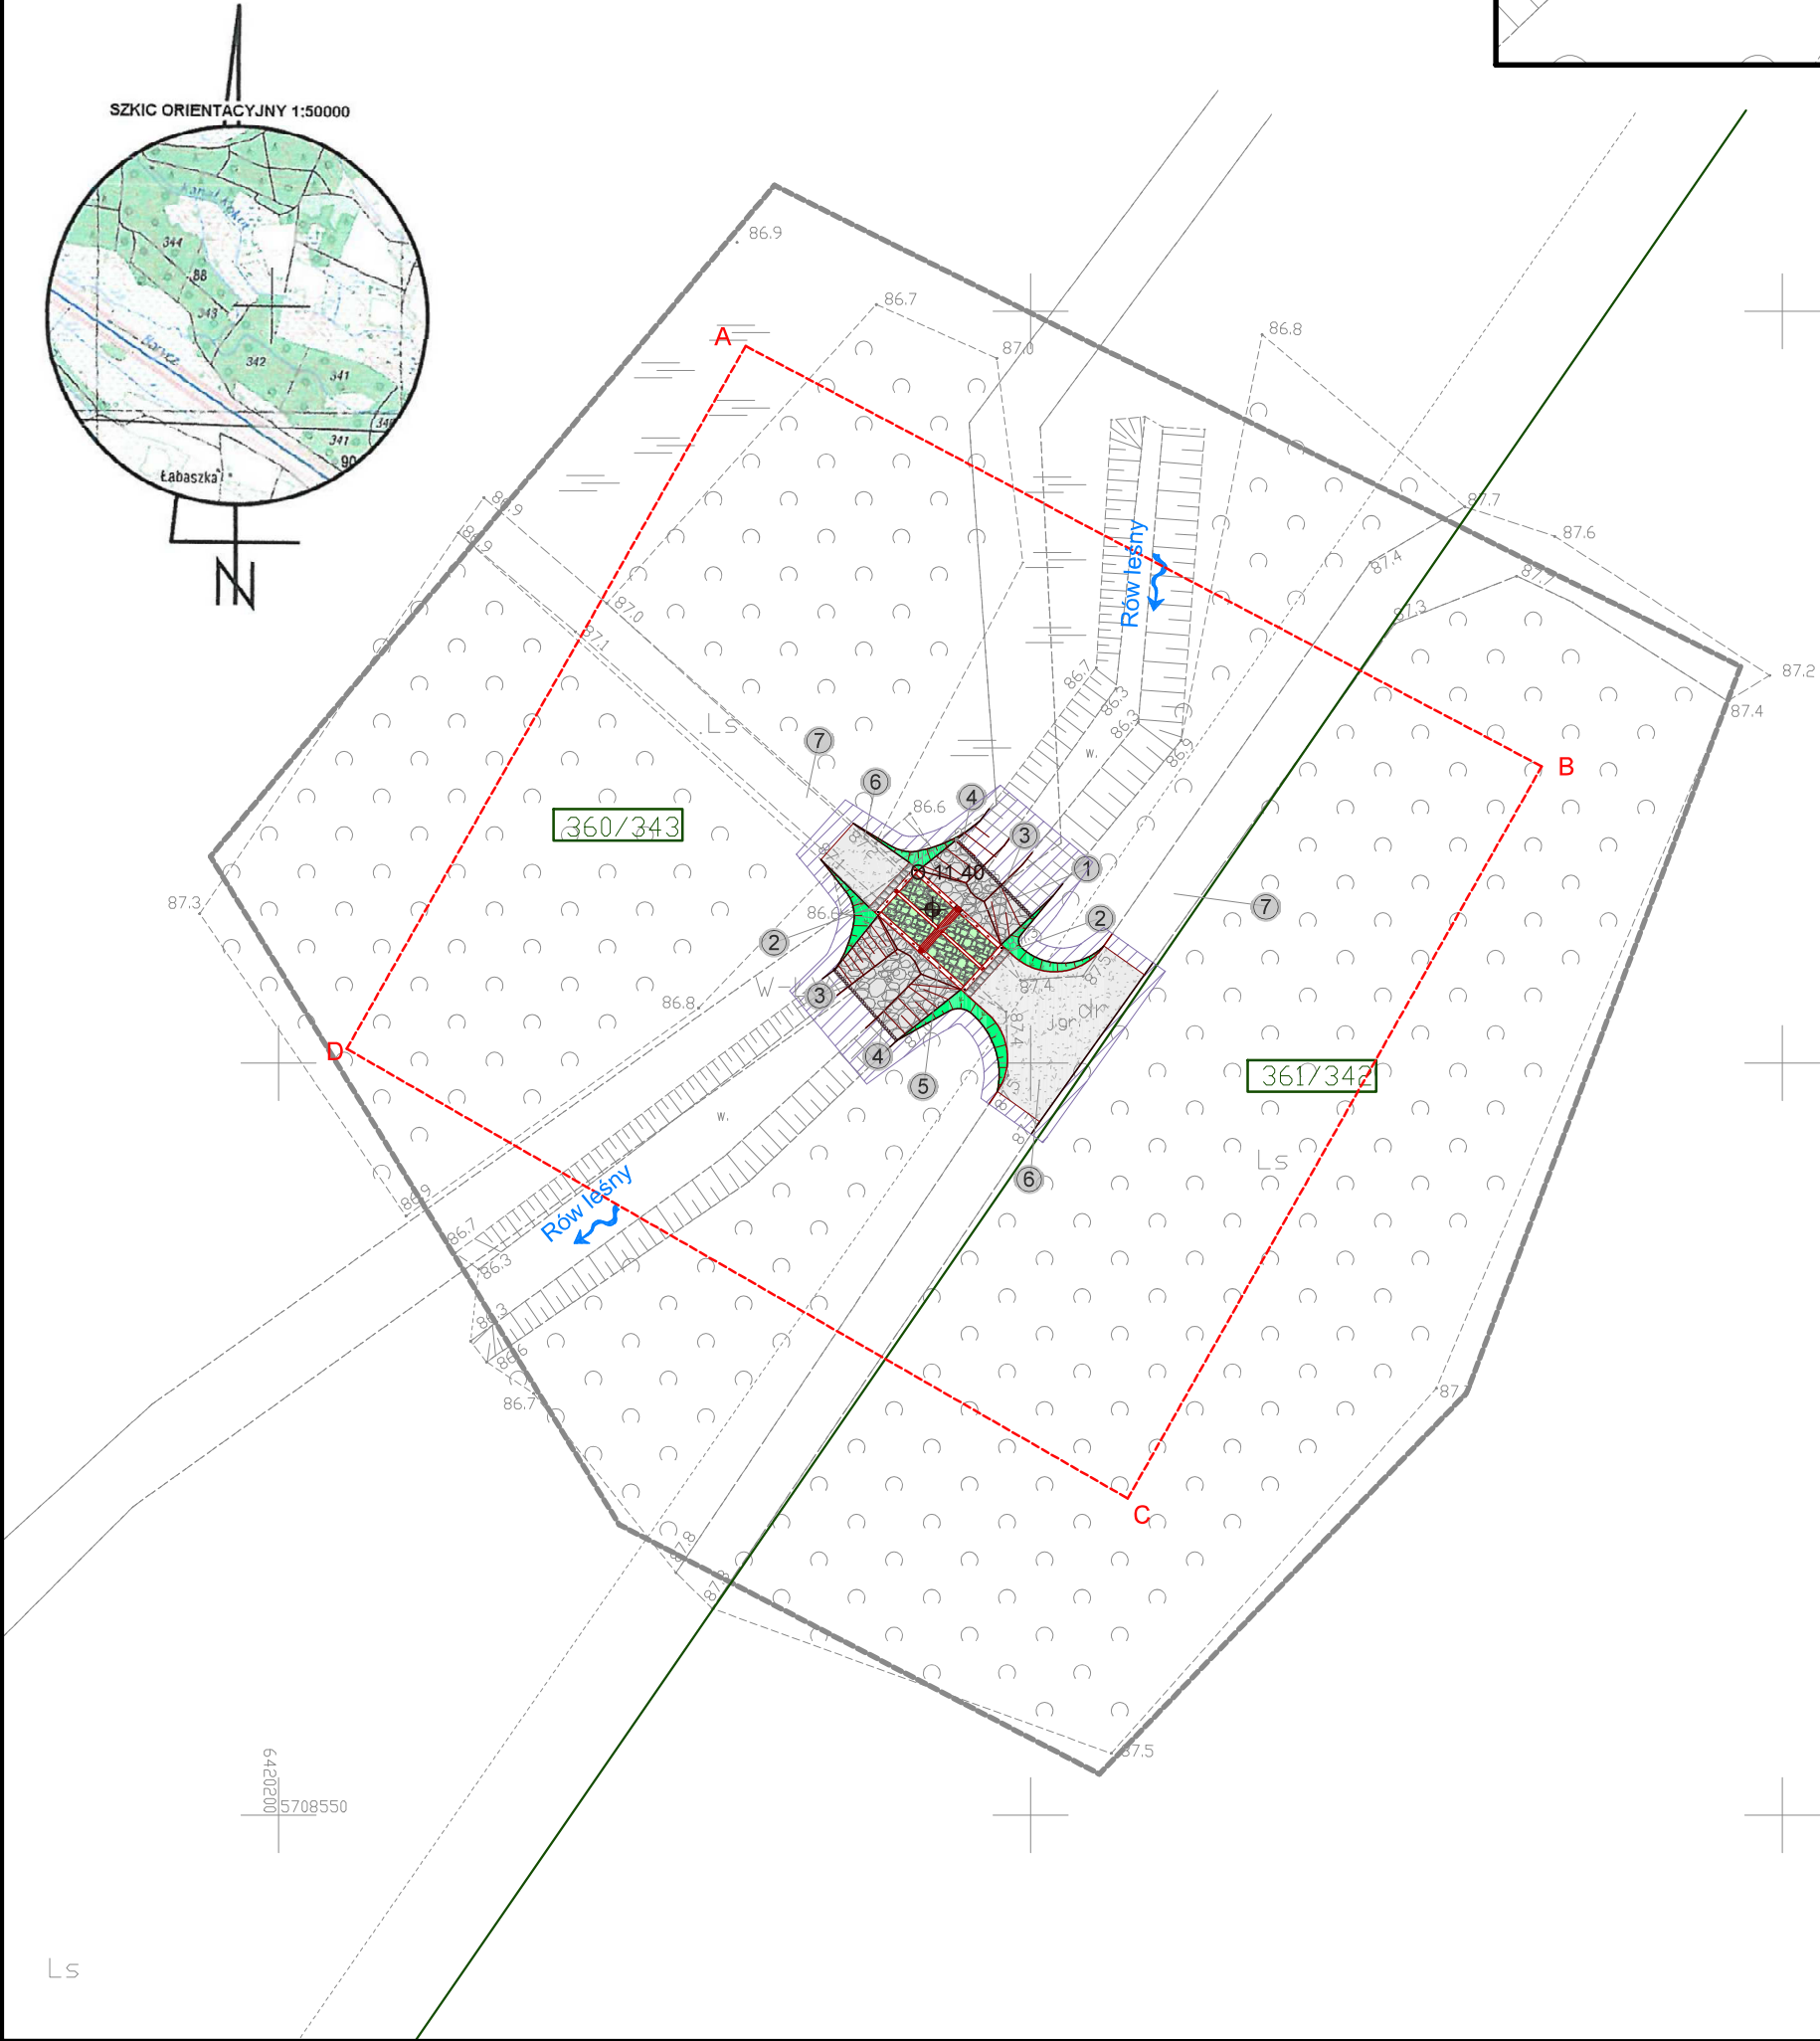

Legenda:

- Zakres ewentualnego wyrównania terenu do istniejących rzędnych
- Zabezpieczenie przed erozją narzutem kamiennym
- Nawierzchnia z kamienia łupanego brukowanego o kształcie kubicznym
- Stabilizacja nawierzchni drogowej kruszywem
- Obsiew skarp mieszanką traw
- Umocnienie najazdów głazami kamiennymi
- Palisada drewniana
- Numer ewidencyjny działki inwestycyjnej
- Granice działek ewidencyjnych
- Linia rozgraniczająca teren inwestycji
- Oznaczenie odwiertu geologicznego
- Oznaczenie punktu współrzędnych
- Kierunek spływu wód

Oznaczenie punktu	Współrzędne	
	X	Y
W1	5708608.8871	6420243.9127
0	02-2021	Wydanie pierwotne rysunku.
Nr rew.	Data	Opis zmian
Inwestor: Państwowe Gospodarstwo Leśne Lasy Państwowe Nadleśnictwo Żmigród ul. Parkowa 4a 55-140 Żmigród		
Biuro projektowe: Instytut OZE Sp. z o. o. ul. Skrajna 41A, 25-650 Kielce		
Inwestycja (Projekt nr SW732): "Zwiększenie wykorzystania zasobów wodnych poprzez adaptację istniejących systemów melioracyjnych do pełnienia funkcji retencyjnych oraz niwelowanie ich negatywnego oddziaływania na ekosystemy leśne na terenie Leśnego Kompleksu Promocyjnego Lasy Doliny Baryczy"		
Adres inwestycji: dz. ewidencyjna nr 361/342, 360/343 obręb 0008 Garbce gm. Żmigród, powiat trzebnicki, woj. dolnośląskie		
Imię i nazwisko	Branża, nr upr.	Podpis
Projektant: mgr inż. Anita Banaś		
Asystenci Projektanta: mgr inż. Wiktor Krajcarz		
mgr inż. Sylwia Lisowska		
mgr inż. Barbara Jakubczyk		
Nazwa rysunku: Projekt Zagospodarowania Terenu obiekt 732.11.26 - bród z progiem		
Stadium: Projekt wykonawczy	Branża: hydrotechniczna	Nr rysunku: PW-H-73.1
Skala: 1:500	Data: 02-2021	Format: A3roll
Str:		