


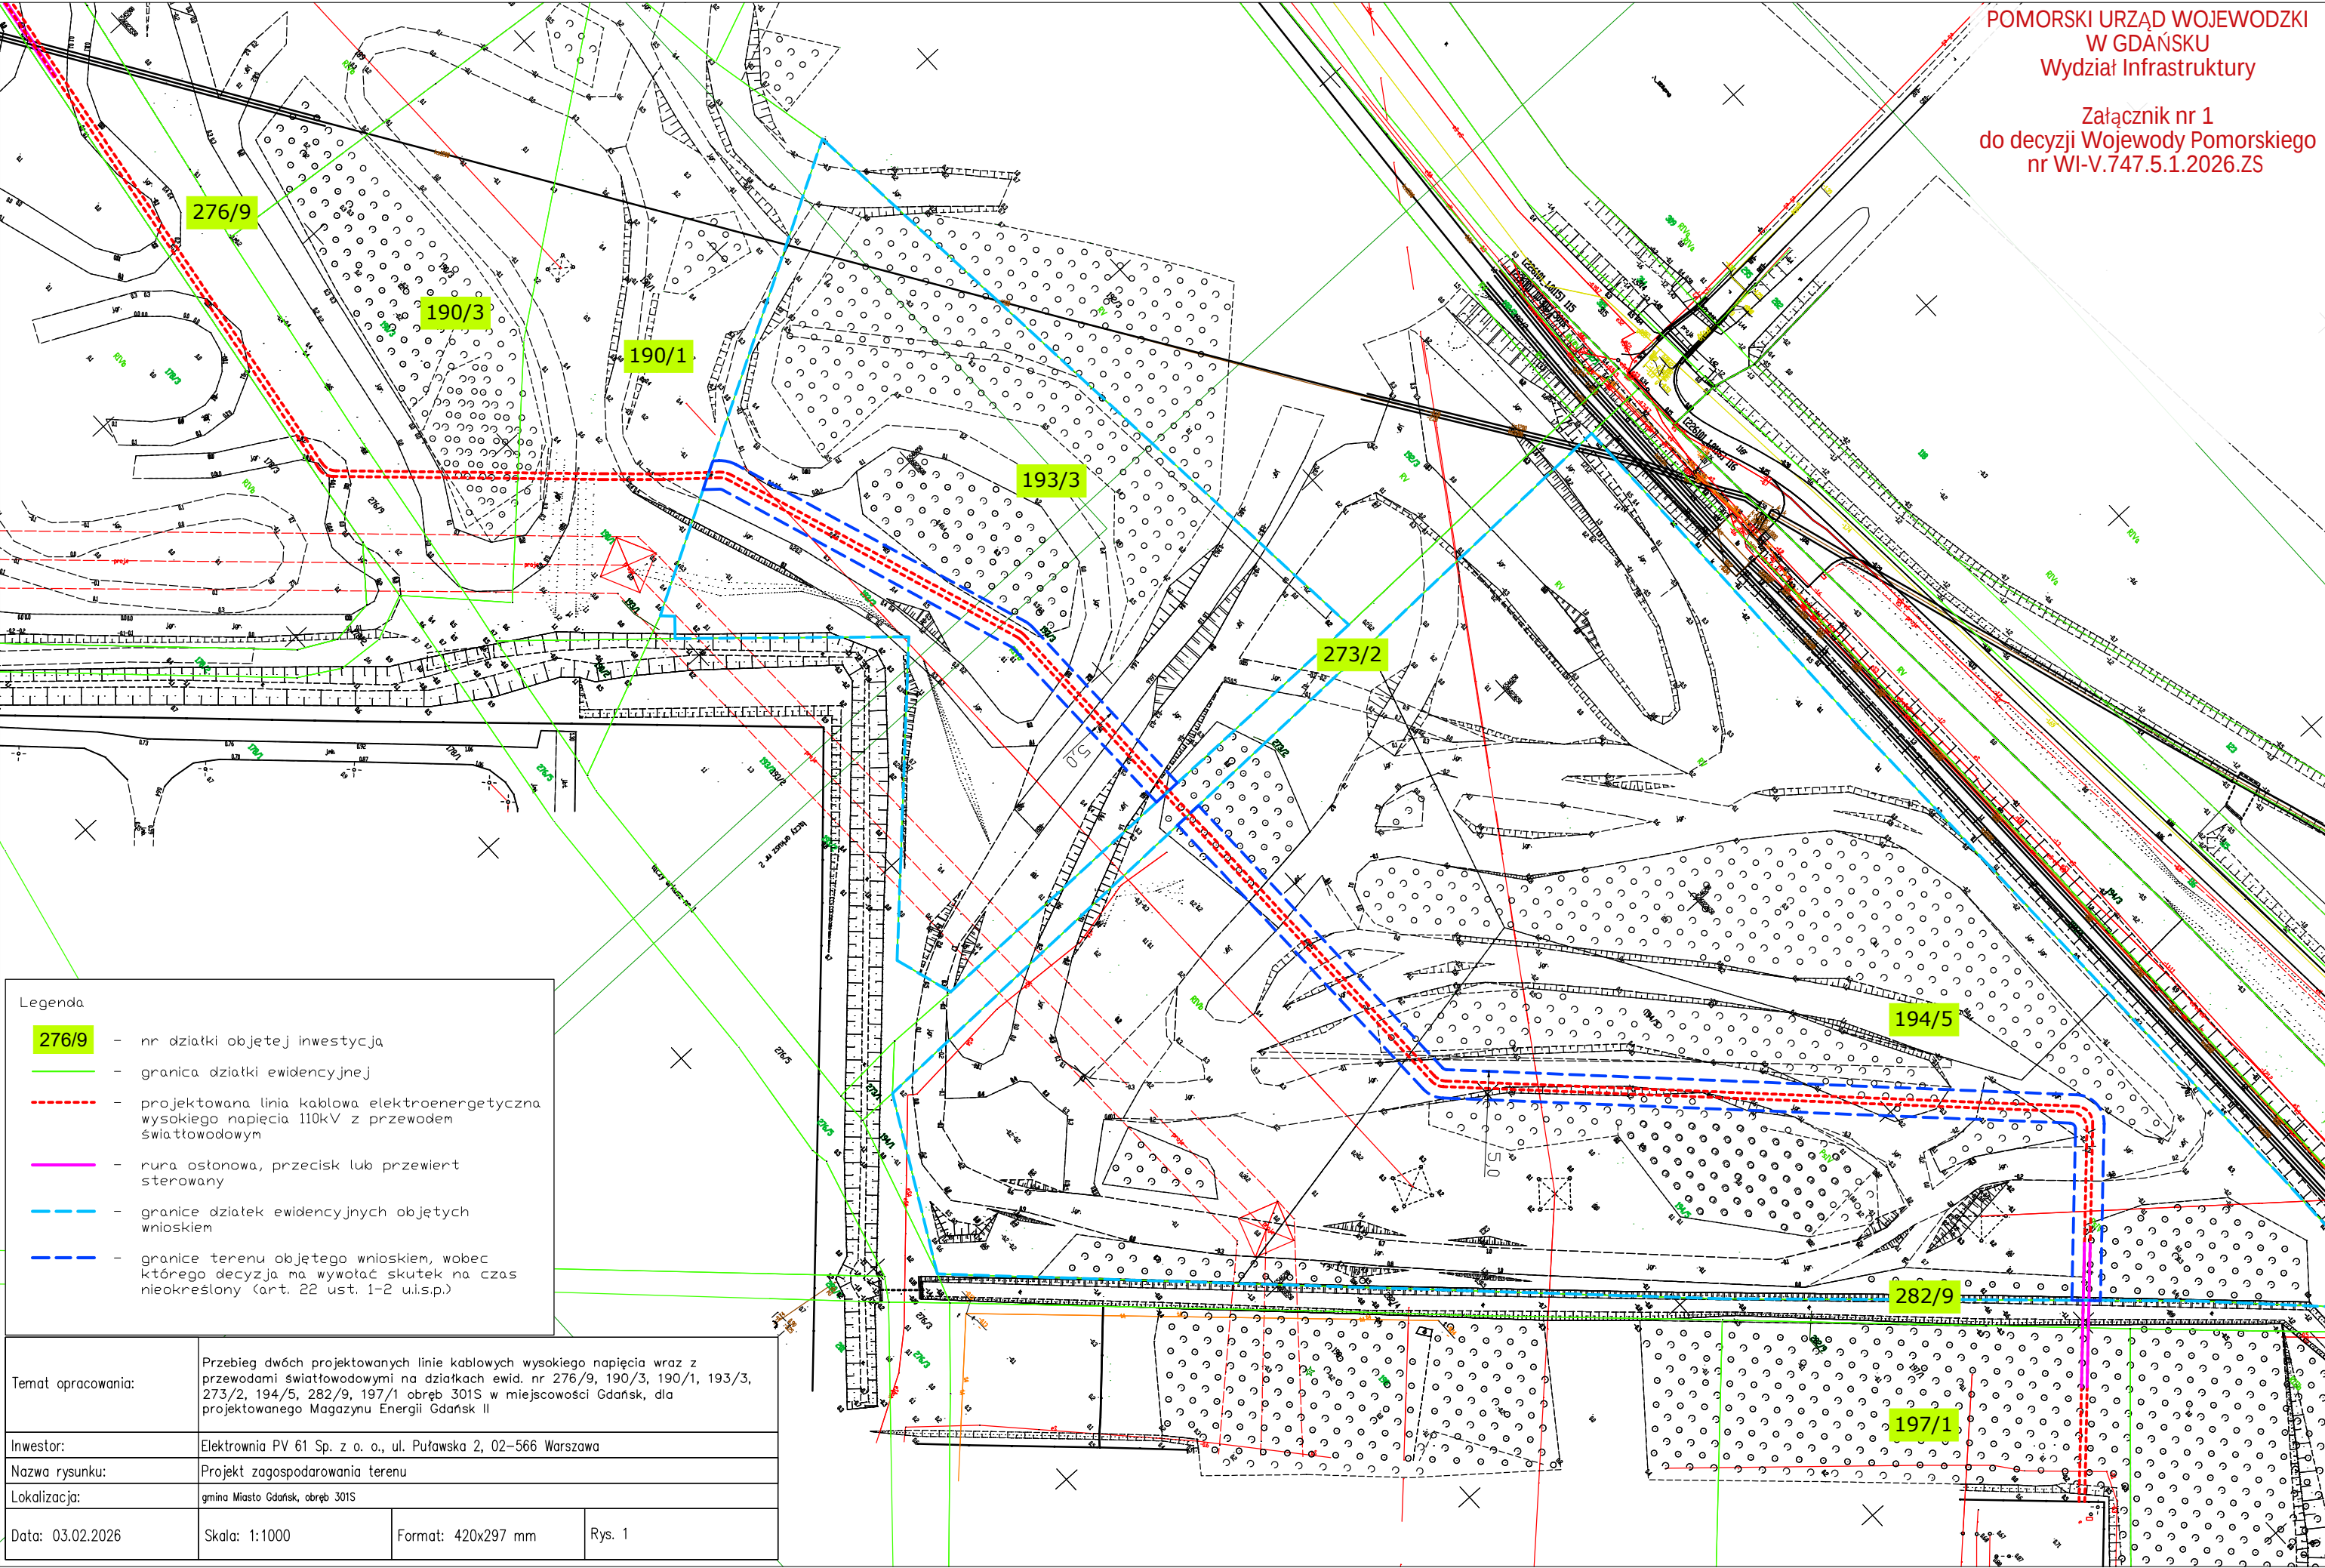

- Legenda
- 276/9 - nr działki objętej inwestycją
 - granica działki ewidencyjnej
 - projektowana linia kablowa elektroenergetyczna wysokiego napięcia 110kV z przewodem światłowodowym
 - rura osłonowa, przecisk lub przewiert sterowany
 - granice działek ewidencyjnych objętych wnioskiem
 - granice terenu objętego wnioskiem, wobec którego decyzja ma wywołać skutek na czas nieokreślony (art. 22 ust. 1-2 u.i.s.p.)

Temat opracowania:	Przebieg dwóch projektowanych linii kablowych wysokiego napięcia wraz z przewodami światłowodowymi na działkach ewid. nr 276/9, 190/3, 190/1, 193/3, 273/2, 194/5, 282/9, 197/1 obręb 301S w miejscowości Gdańsk, dla projektowanego Magazynu Energii Gdańsk II		
Inwestor:	Elektrownia PV 61 Sp. z o. o., ul. Puławska 2, 02-566 Warszawa		
Nazwa rysunku:	Projekt zagospodarowania terenu		
Lokalizacja:	gmina Miasto Gdańsk, obręb 301S		
Data: 03.02.2026	Skala: 1:1000	Format: 420x297 mm	Rys. 1