


Zestawienie powierzchni budynku magazynowego

I.p.	nr pomieszczenia	funkcja	powierzchnia [m2]
1.	0.1	Magazyn I	42,56
2.	0.2	Magazyn II	42,71
3.	0.3	Magazyn III	43,81
4.	0.4	Magazyn IV	42,78
5.	0.5	Magazyn V	42,78
6.	0.6	Magazyn VI	43,91
suma			258,55

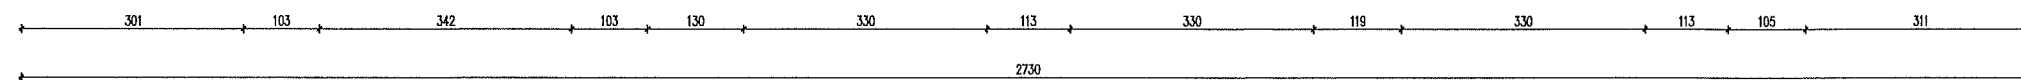

Obiekt:	
Inwentaryzacja budynku magazynowego	
Rzut parteru	
Adres:	
ul. Lipowa 1 b, PPSP w Myślibórze	
Inwestor:	
PPSP Myślibórze	
branża: inwentaryzacja	skala: 1:100
Autorzy opracowania:	data oprac.: 10.2017
mgr inż. Rafał Pieńkowski	podpis:
inż. bud. Sebastian Kuliński	podpis: