


Zakresy rastrowe w układzie sekcijnym:

Mapa powstała z przekształconych materiałów archiwalnych, uwzględniając zmianę poziomu bezwzględnego

Granie drógek mg danych ewidencyjnych. Układ współrzędnych: 2000, sferoida krzywej i sekcje ukł. 1985, transformacja 06

Mapa aktywna w oznaczonym zakresie.

ARKUSZ NR.14

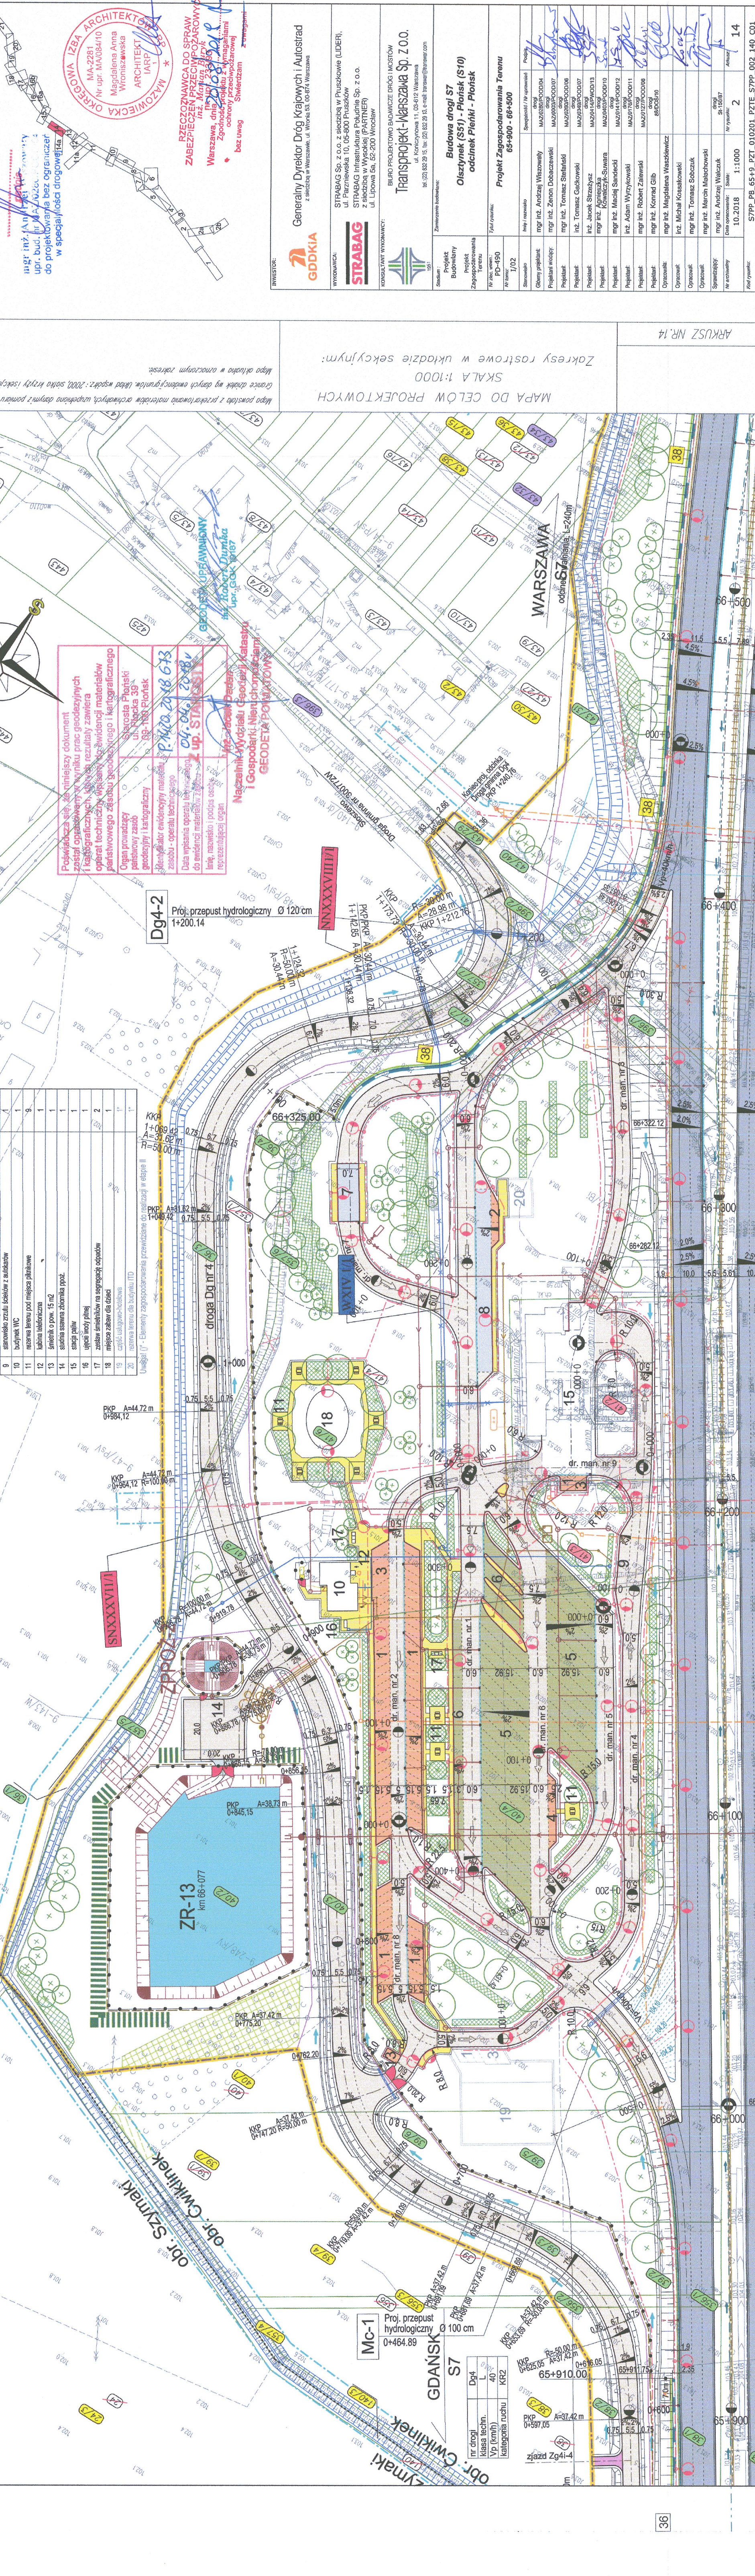

**Kopia mapy do celów projektowych zgodna z oryginałem**

mgr inż. Jan Pięta  
mgr inż. Andrzej Włochowaty

**REGON IZBA ARCHYTEKTÓW MAZOWIECKA**  
MA-2281  
Nr upraw. MA/0404/10  
Magdalena Anna Wronowska  
ARCHITEKT IARP

**RZECZNIWA DO SPRAW ZABEZPIECZENIA PRZECIWPÓŻAROWYCH**  
Warszawa, dnia 14.10.2018 r.  
Zgodnie z projektem i wytycznymi  
ochrony przeciwpożarowej  
bez uwag  
Swierdzam  
Zawaga

**Generalny Dyrektor Dróg Krajowych i Autostrad**  
z siedzibą w Warszawie, ul. Wyzwoli 65, 00-874 Warszawa

**GDDKIA**

**STRABAG**  
STRABAG Sp. z o.o. z siedzibą w Pruszkowie (LIDER),  
ul. Parzyńska 10, 05-800 Pruszków  
STRABAG Infrastruktura Południe Sp. z o.o.  
z siedzibą w Wysockiej (PARTNER)  
ul. Lipowa 5a, 05-200 Wrocław

**TRANSPROJEKT-WARSZAWA Sp. z o.o.**  
Biuro Projektowe Budowlanki Drogi i Mostów  
ul. Konczykowska 11, 03-815 Warszawa  
Tel.: (22) 822 29 85, fax: (22) 822 29 88, e-mail: trans@transprojekt.com

**Budowa drogi S7  
odcinek Pianki - Płońsk**

**Projekt Zagospodarowania Terenu**  
G0-900 - 00-000

Plan/rysunek: PD-450  
Mastaba: 1:500  
Skala: 1/02

Imię i nazwisko	Sposób	Podpis
mgr inż. Andrzej Włochowaty	mgr inż.	
mgr inż. Zenon Dobrowolski	mgr inż.	
mgr inż. Tomasz Stępiński	mgr inż.	
mgr inż. Tomasz Gudzowski	mgr inż.	
mgr inż. Marek Szyszczak	mgr inż.	
mgr inż. Michał Kowalski-Suwara	mgr inż.	
mgr inż. Maciej Sanicki	mgr inż.	
mgr inż. Adam Wyrzykowski	mgr inż.	
mgr inż. Robert Zelenewski	mgr inż.	
mgr inż. Konrad Glib	mgr inż.	
mgr inż. Magdalena Waszkiewicz	mgr inż.	
mgr inż. Michał Kossakowski	mgr inż.	
mgr inż. Tomasz Sobczuk	mgr inż.	
mgr inż. Marcin Malechowski	mgr inż.	
mgr inż. Andrzej Mielczak	mgr inż.	
mgr inż. Andrzej Mielczak	mgr inż.	

10.2018 1:1000  
Arkusz nr. 2  
14

**Uwagi:**

Nr	Opis	Przebieg
1	parking dla samochodów osobowych	04 (S7)
2	stanowisko postojne dla ITD (poli)	2
3	parking dla samochodów ciężarowych, przyczepami	5 (S7)
4	parking dla samochodów osobowych, przyczepami	2
5	parking dla autobusów	30
6	stanowisko postojne dla pojazdów z kierownikiem niebezpiecznymi	7
7	stanowisko postojne dla pojazdów z kierownikiem niebezpiecznymi	1
8	stanowisko postojne dla pojazdów z kierownikiem niebezpiecznymi	2
9	stanowisko postojne dla pojazdów z kierownikiem niebezpiecznymi	1
10	budynki WC	1
11	rezerva terenu pod miejsca plantacyjne	9
12	salina telefonizacja	1
13	stanowisko postojne dla pojazdów z kierownikiem niebezpiecznymi	1
14	stanowisko postojne dla pojazdów z kierownikiem niebezpiecznymi	1
15	stanowisko postojne dla pojazdów z kierownikiem niebezpiecznymi	1
16	stanowisko postojne dla pojazdów z kierownikiem niebezpiecznymi	2
17	stanowisko postojne dla pojazdów z kierownikiem niebezpiecznymi	1
18	stanowisko postojne dla pojazdów z kierownikiem niebezpiecznymi	1
19	stanowisko postojne dla pojazdów z kierownikiem niebezpiecznymi	1
20	stanowisko postojne dla pojazdów z kierownikiem niebezpiecznymi	1

**Wykaz (I) - Elementy zagospodarowania przewidziane do wykonania w etapie II**

Nr	Opis	Przebieg
1	parking dla samochodów osobowych	04 (S7)
2	stanowisko postojne dla ITD (poli)	2
3	parking dla samochodów ciężarowych, przyczepami	5 (S7)
4	parking dla samochodów osobowych, przyczepami	2
5	parking dla autobusów	30
6	stanowisko postojne dla pojazdów z kierownikiem niebezpiecznymi	7
7	stanowisko postojne dla pojazdów z kierownikiem niebezpiecznymi	1
8	stanowisko postojne dla pojazdów z kierownikiem niebezpiecznymi	2
9	stanowisko postojne dla pojazdów z kierownikiem niebezpiecznymi	1
10	budynki WC	1
11	rezerva terenu pod miejsca plantacyjne	9
12	salina telefonizacja	1
13	stanowisko postojne dla pojazdów z kierownikiem niebezpiecznymi	1
14	stanowisko postojne dla pojazdów z kierownikiem niebezpiecznymi	1
15	stanowisko postojne dla pojazdów z kierownikiem niebezpiecznymi	1
16	stanowisko postojne dla pojazdów z kierownikiem niebezpiecznymi	2
17	stanowisko postojne dla pojazdów z kierownikiem niebezpiecznymi	1
18	stanowisko postojne dla pojazdów z kierownikiem niebezpiecznymi	1
19	stanowisko postojne dla pojazdów z kierownikiem niebezpiecznymi	1
20	stanowisko postojne dla pojazdów z kierownikiem niebezpiecznymi	1

**gmina PŁOŃSK**  
powiat PŁOŃSKI

**MOP kat. II „Ćwikliniek”**  
km 66+260 (str. L)

**Dg4-2**  
Prój. przepust hydrologiczny  $\phi 120$  cm  
+200.14

**Dg4-1**  
Prój. przepust hydrologiczny  $\phi 100$  cm  
+175.20

**MC-1**  
Prój. przepust hydrologiczny  $\phi 100$  cm  
+464.89

**ZR-13**  
km 66+077

**ZR-14**  
km 66+077

