
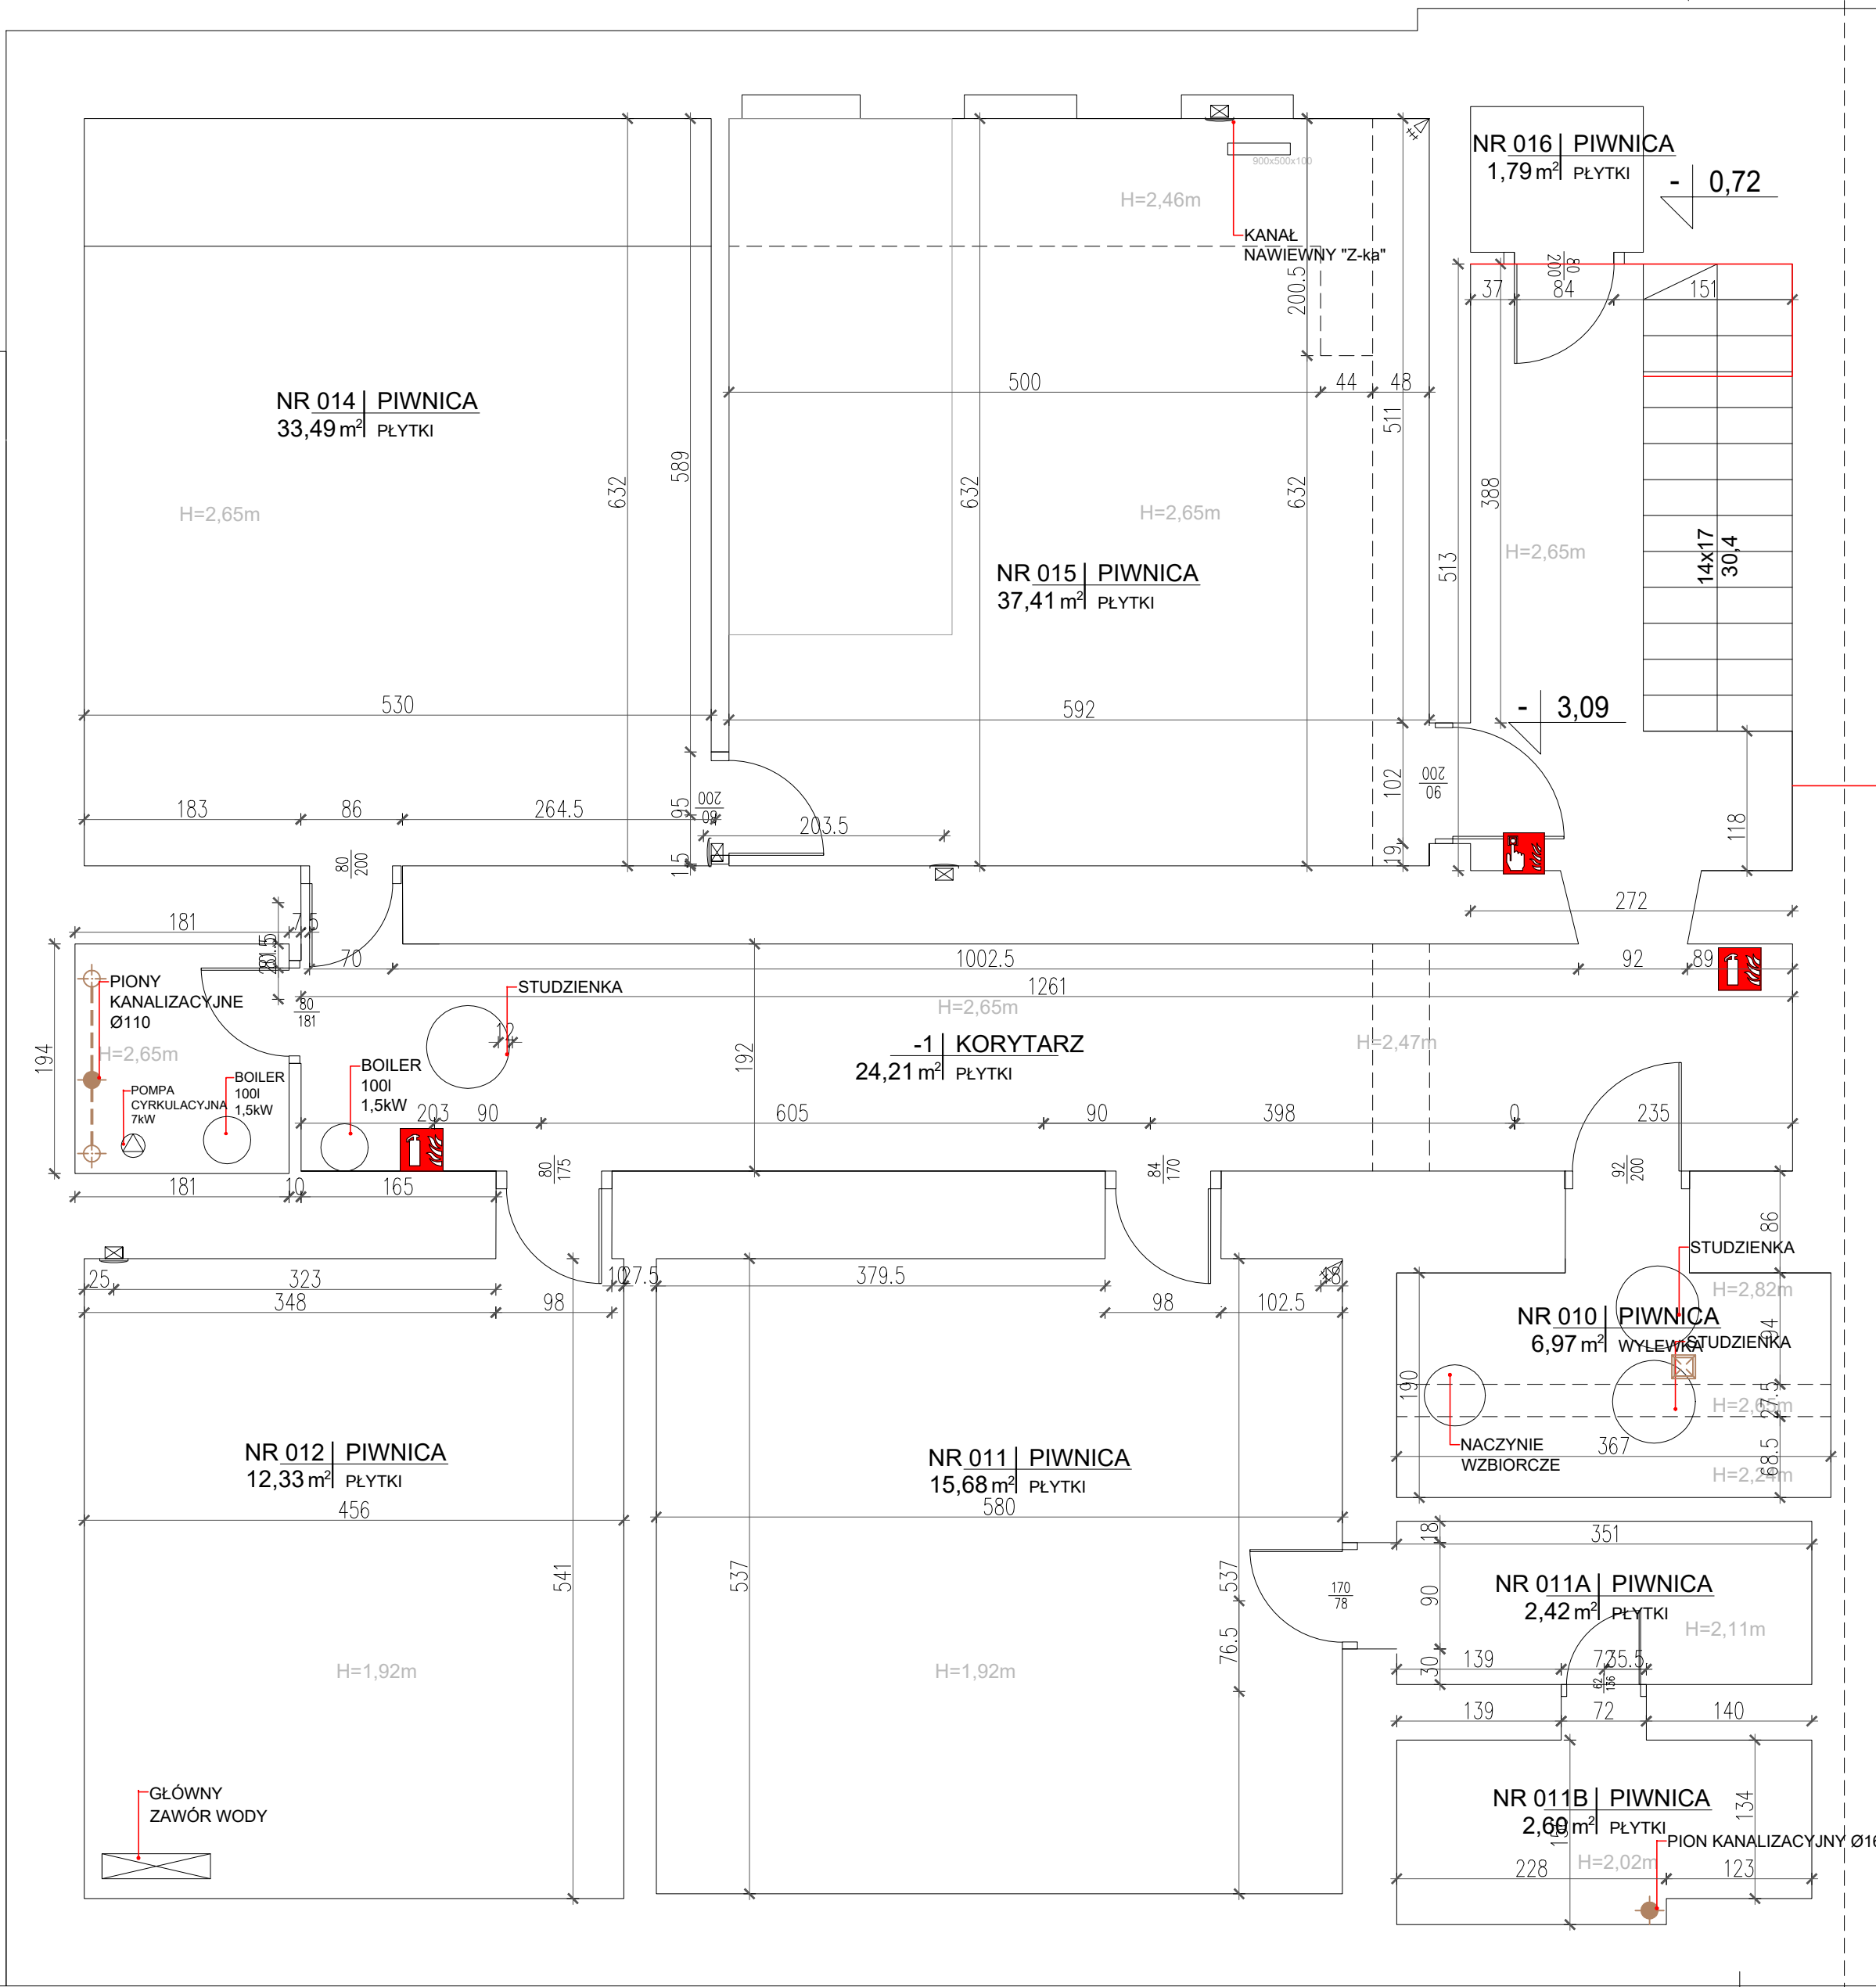


RZUT -1

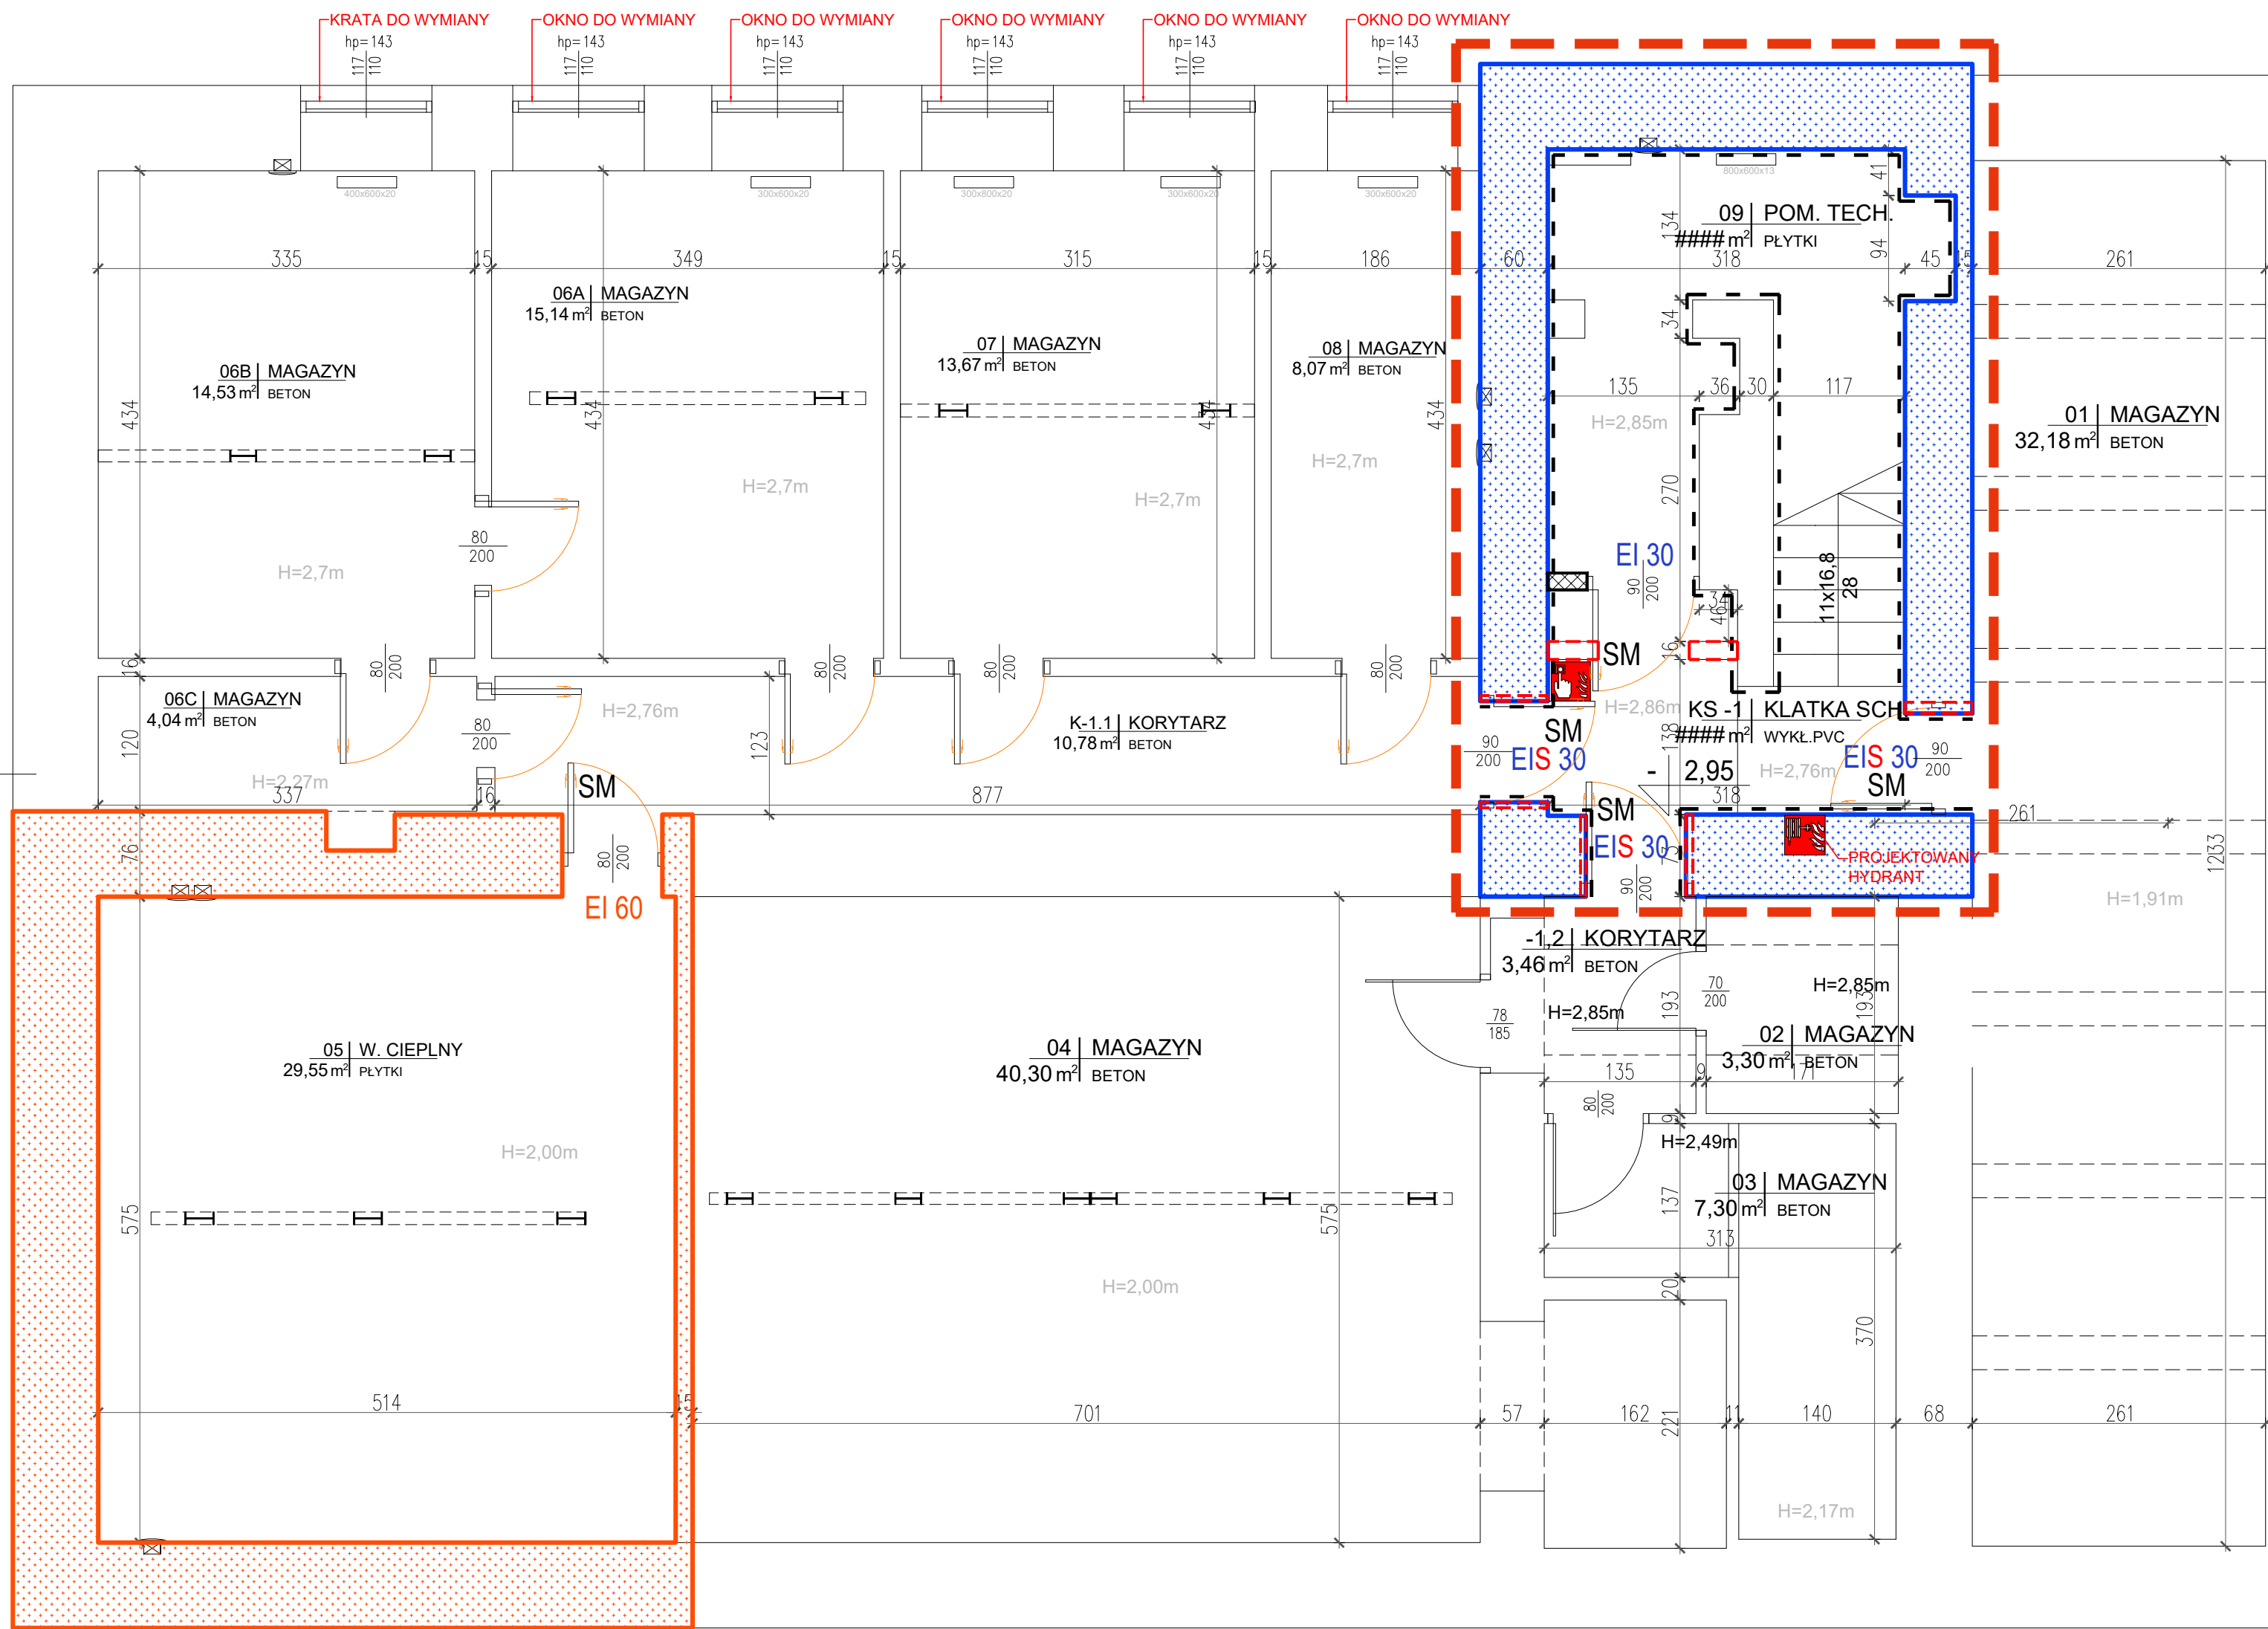

OZNACZENIA	
	- zakres opracowania
	- ściany istniejące
	- wyburzenia
	- ściany projektowane gr.12cm
	ŚCIANA O ODPORNOŚCI OGNIOWEJ REI 60
	ŚCIANA O ODPORNOŚCI OGNIOWEJ REI 120
	DRZWI O ODPORNOŚCI OGNIOWEJ EI 30
	DRZWI O ODPORNOŚCI OGNIOWEJ EIS 30 WYPOSAŻONE W USZCZELKĘ DYMOSZCZELNĄ
	DRZWI O ODPORNOŚCI OGNIOWEJ EI 60
ZAKRES INIEKCJI	
	- drzwi z kontrolą dostępu
	- samozamykacz
	- złączka do wody
	- wpust podłogowy

NAZWA OPRACOWANIA: Projekt przebudowy budynku Ministerstwa Rodziny, Pracy i Polityki Społecznej przy ul. Brackiej 4 w Warszawie dz. nr ew. 115, ew. nr. 146510, 8.0502.115; Obiekt 5-05-02	
NAZWA I ADRES INWESTYCJI: Ministerstwo Rodziny, Pracy i Polityki Społecznej ul. Bracka 4, 00-502 Warszawa	
JEDNOSTKA PROJEKTOWA:  Studio Miernik Architekti Sp. z o.o. ul. Sulejowska 47 02-682 Warszawa NIP: 521-393-79-68	INWESTOR: Ministerstwo Rodziny, Pracy i Polityki Społecznej ul. Nowogrodzka 13/15, 00-513 Warszawa
BRANŻA: ARCHITEKTURA	
L. RYSUNKU: RZUT PIWNICY	
ZESPÓŁ PROJEKTOWY:	
BRANŻA: mgr inż. arch. Kamila Stajno	PODPIS:
PROJEKTANT: mgr inż. arch. Karolina Miernik	PODPIS:
SPRAWDZAJĄCY: mgr inż. arch. Anna Michałec	PODPIS:
OPRACOWANIE: mgr inż. arch. Jacek Gadaj	PODPIS:
DATA: 07.2025	FAZA PROJEKTU: KONCEPCJA
SKALA: 1:100	NR RYSUNKU: K-AR-01
REWIZJA:	NR STR: