


Poz.1.1 Dźwigar (6 szt.)

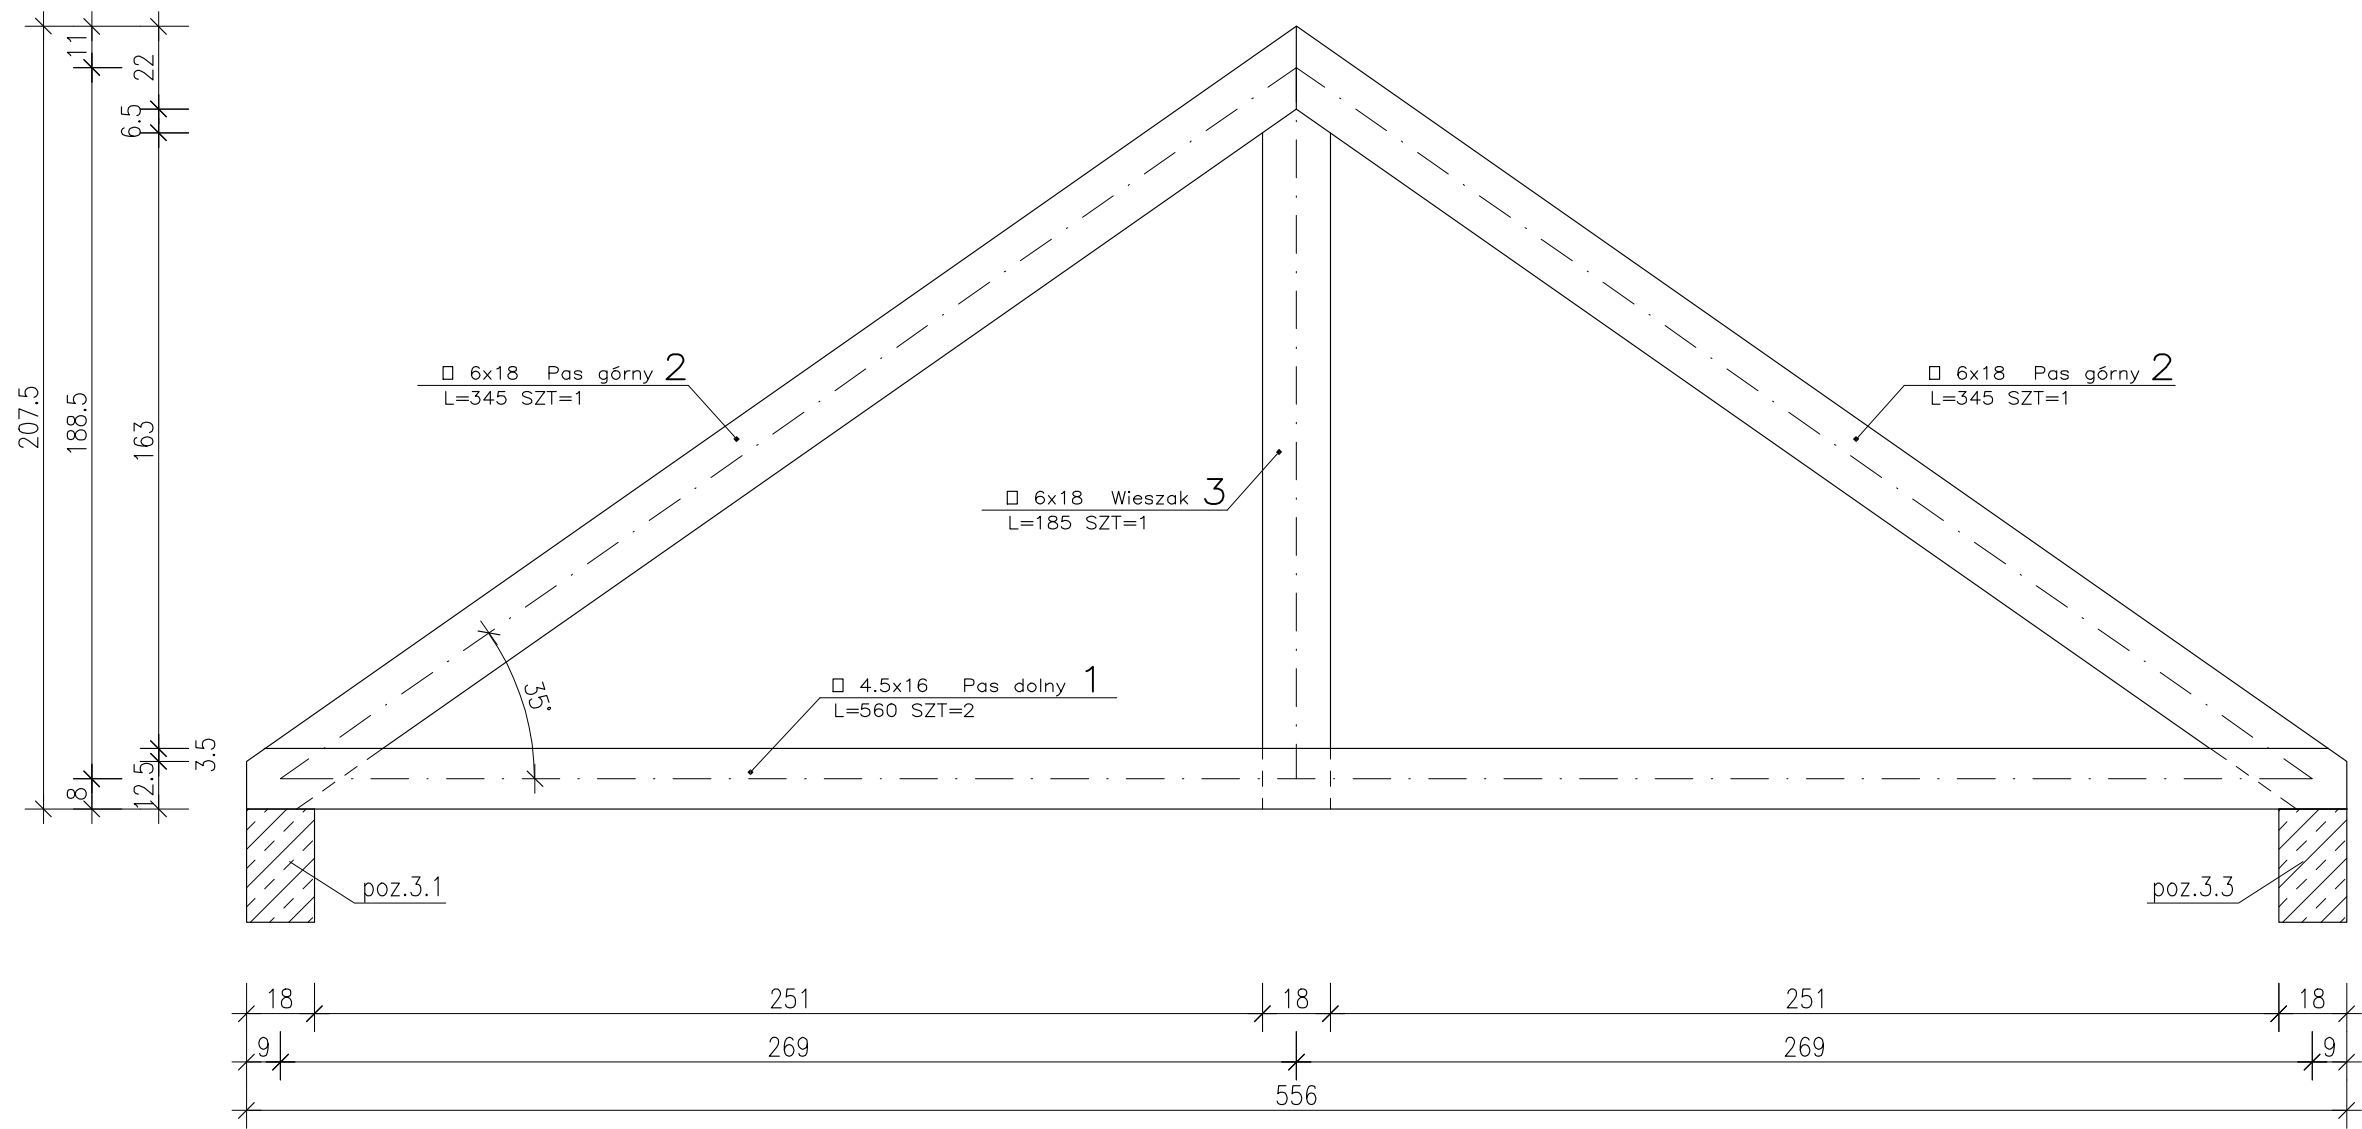

ZESTAWIENIE DREWNA

Lp.	rodzaj profilu	nazwa	pozycja	nr.el	długość [cm]	klasa	sztuk	objętość [m3]	masa [kg]
1	□ 4.5x16	Pas dolny	1.1	1	560	C 24	2	0.08	44
2	□ 6x18	Pas górny	1.1	2	345	C 24	2	0.08	44
3	□ 6x18	Wieszak	1.1	3	185	C 24	1	0.02	11
SUMA :								0.18	99
SUMA (WYKONAĆ x6) :								1.08	594

Rozpatrywać razem z rys. architektonicznymi, branżowymi oraz gabarytowymi i zbrojeniowymi przyległych elementów konstrukcyjnych.

etap: PROJEKT TECHNICZNY		<div><div>AL. JANA PAWŁA II 20 64-500 SZAMOTUŁY 61 292 28 21/61 293 21 44 www.vowie.com.pl biuro@vowie.com.pl</div></div>
nazwa inwestycji: BUDOWA BUDYNKU ADMINISTRACYJNEGO ORAZ BUDYNKU GOSPODARCZEGO NA SPRZĘT P.POŻ, ZBIORNIKA BEZODPŁYWOWEGO NA NIECZYSTOŚCI CIEKŁE		
adres inwestycji: Marianowo, 64-410 Sieraków dz. nr ewid.: 557/5		
inwestor: Nadleśnictwo Sieraków adres: Bucharzewo 153, 64-410 Sieraków		
nazwa rysunku: Poz.1.1 Dźwigar		skala: 1:20
konstruktor: mgr inż. Małgorzata Galas-Siemieniak upr. nr 95/P/99		nr rysunku: B/K5
asystent konstruktora: mgr inż. Filip Kwiatkowski		
wszelkie prawa zastrzeżone VOWIE STUDIO PLUS kopiowanie oraz udostępnianie bez zgody autorów zabronione		data: 27.10.2023