


Poz.1.1 Dźwigar (14 szt.)

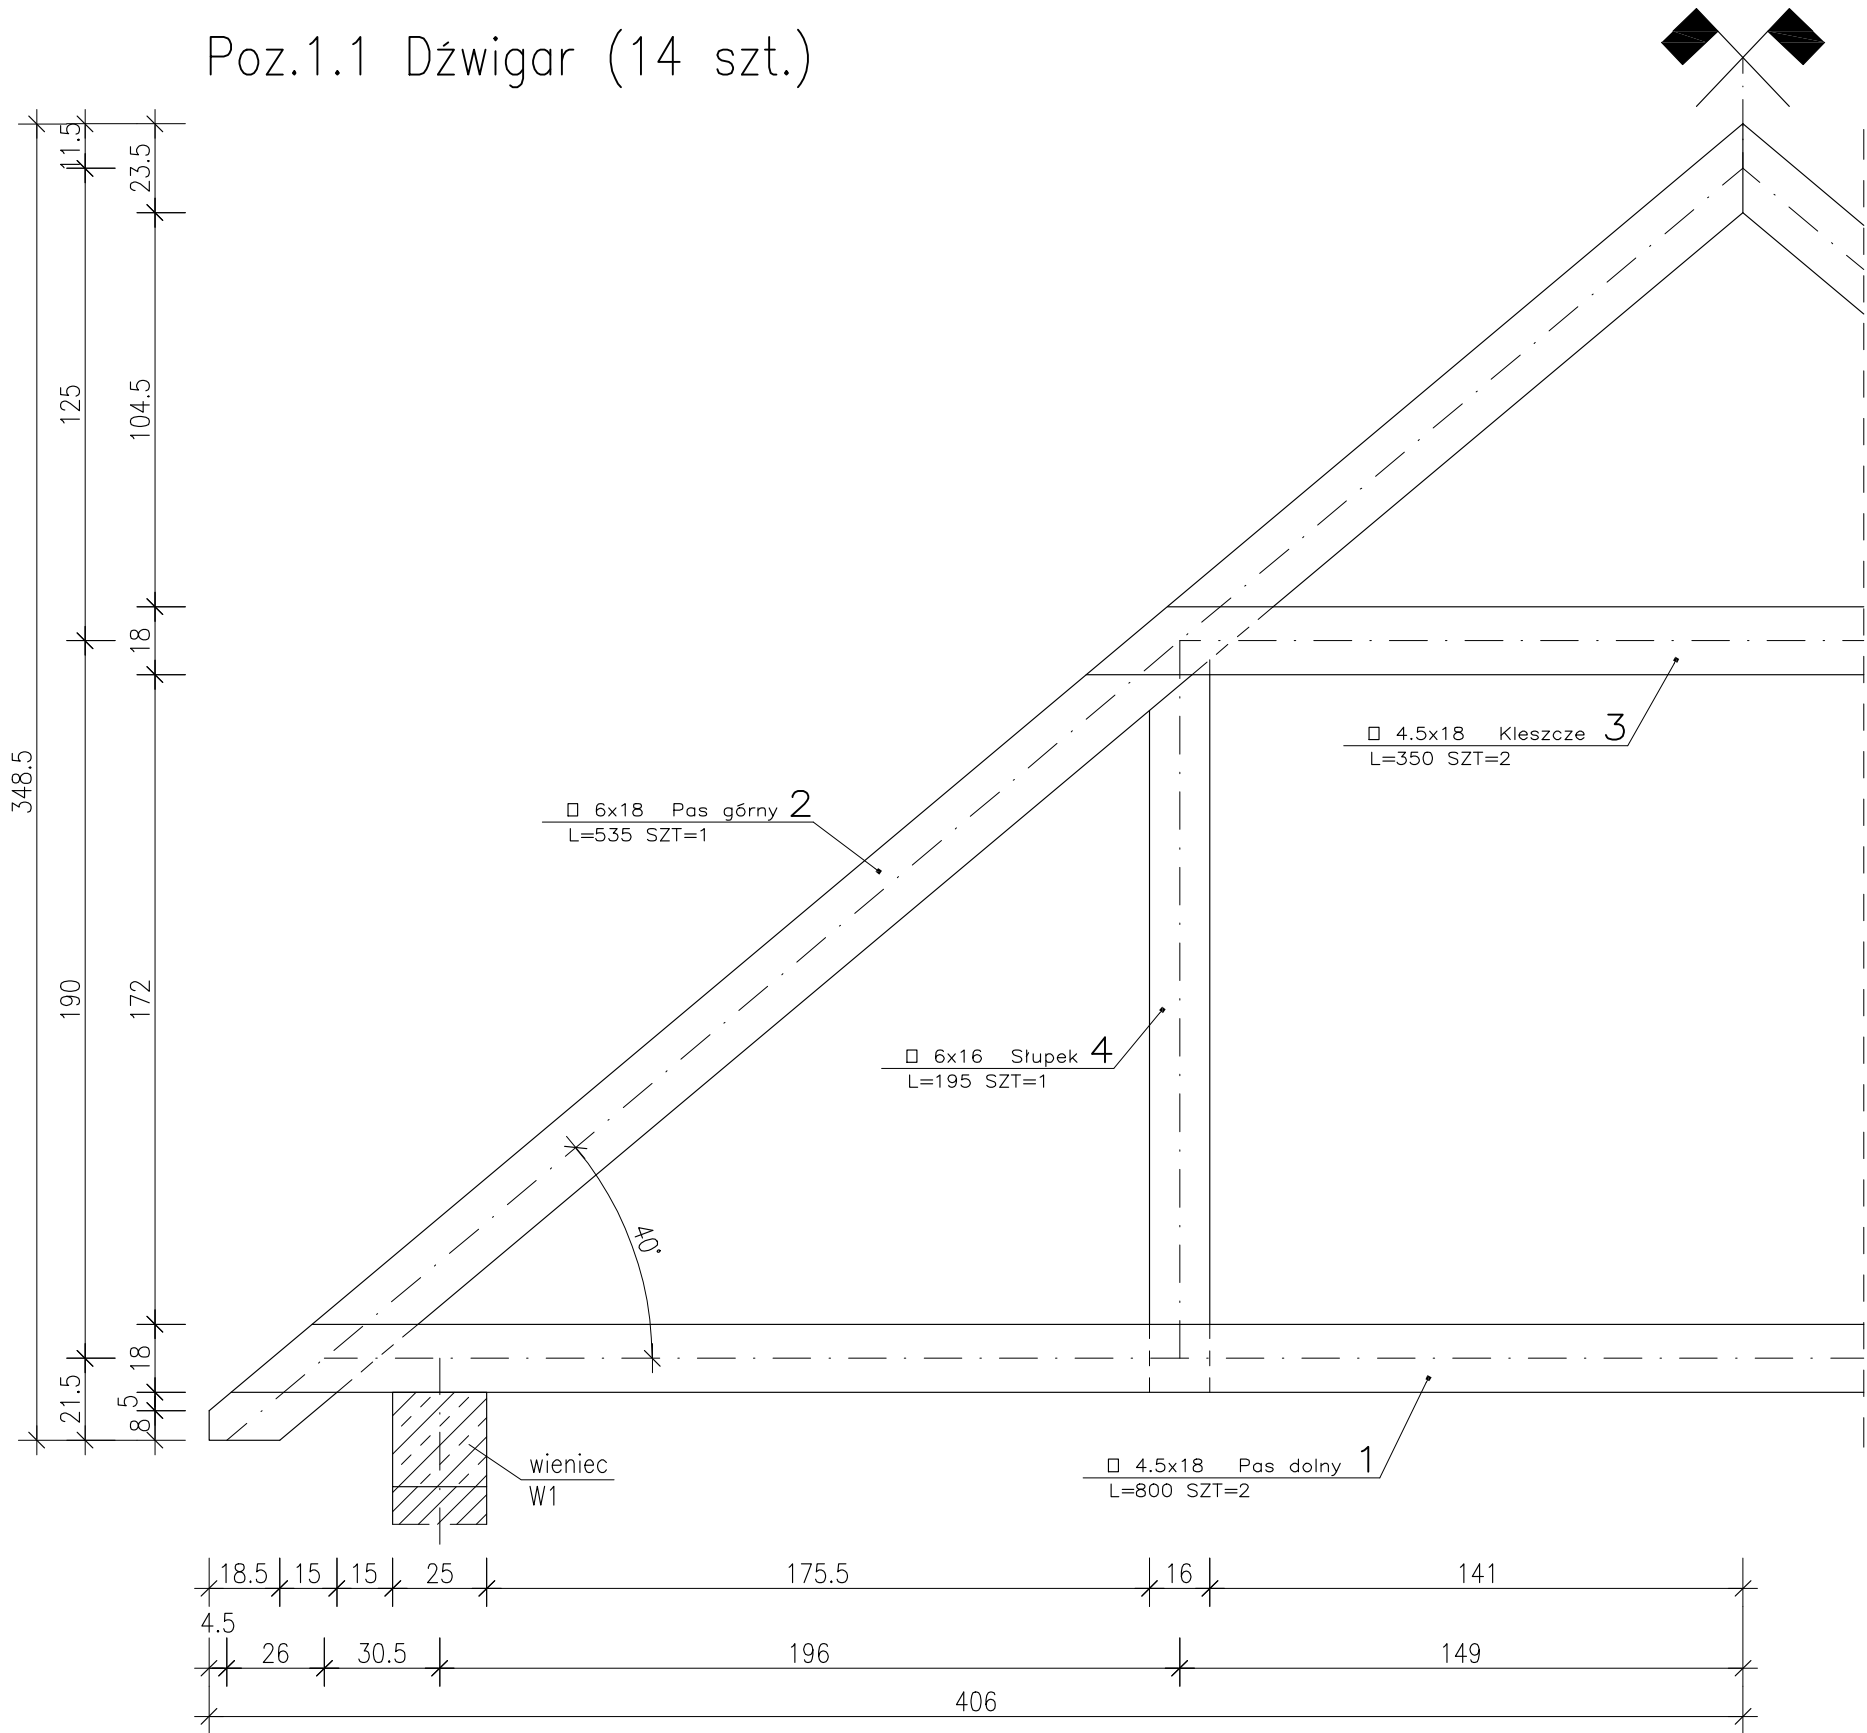

ZESTAWIENIE DREWNA

Lp.	rodzaj profilu	nazwa	pozycja	nr.el	długość [cm]	klasa	sztuk	objętość [m3]	masa [kg]
1	□ 4.5x18	Pas dolny	1.1	1	800	C 24	2	0.12	66
2	□ 4.5x18	Kleszcze	1.1	3	350	C 24	2	0.06	33
3	□ 6x16	Słupek	1.1	4	195	C 24	2	0.04	22
4	□ 6x18	Pas górny	1.1	2	535	C 24	2	0.12	66
SUMA :								0.34	187
SUMA (WYKONAĆ x14) :								4.76	2618

Rozpatrywać razem z rys. architektonicznymi, branżowymi oraz gabarytowymi i zbrojeniowymi przyległych elementów konstrukcyjnych.

etap:	PROJEKT TECHNICZNY		
nazwa inwestycji:	BUDOWA BUDYNKU ADMINISTRACYJNEGO ORAZ BUDYNKU GOSPODARCZEGO NA SPRZĘT P.POŻ, ZBIORNIKA BEZODPŁYWOWEGO NA NIECZYSTOŚCI CIEKŁE		
adres inwestycji:	Marianowo, 64-410 Sieraków	dz. nr ewid.:	557/5
inwestor:	Nadleśnictwo Sieraków	adres:	Bucharzewo 153, 64-410 Sieraków
nazwa rysunku:	Poz.1.1 Dźwigar, zestawienie drewna		
konstruktor:	mgr inż. Małgorzata Galas-Siemieniak		upr. nr 95/P/99
asystent konstruktora:	mgr inż. Filip Kwiatkowski		
wszelkie prawa zastrzeżone VOWIE STUDIO PLUS kopiowanie oraz udostępnianie bez zgody autorów zabronione			

ZESTAWIENIE DREWNA

Lp.	rodzaj profilu	nazwa	pozycja	nr.el	długość [cm]	klasa	sztuk	objętość [m3]	masa [kg]
1	□ 4.5x18	Krokiew skrajna	1.2.1	5	535	C 24	4	0.16	88
2	□ 4.5x18	Belka poprzeczna	1.2.2	6	75	C 24	40	0.4	220
SUMA :								0.56	308



skala: 1:20

nr rysunku: A/K6

data: 27.10.2023