



Schemat rozmieszczenia fundamentów, skala 1:50

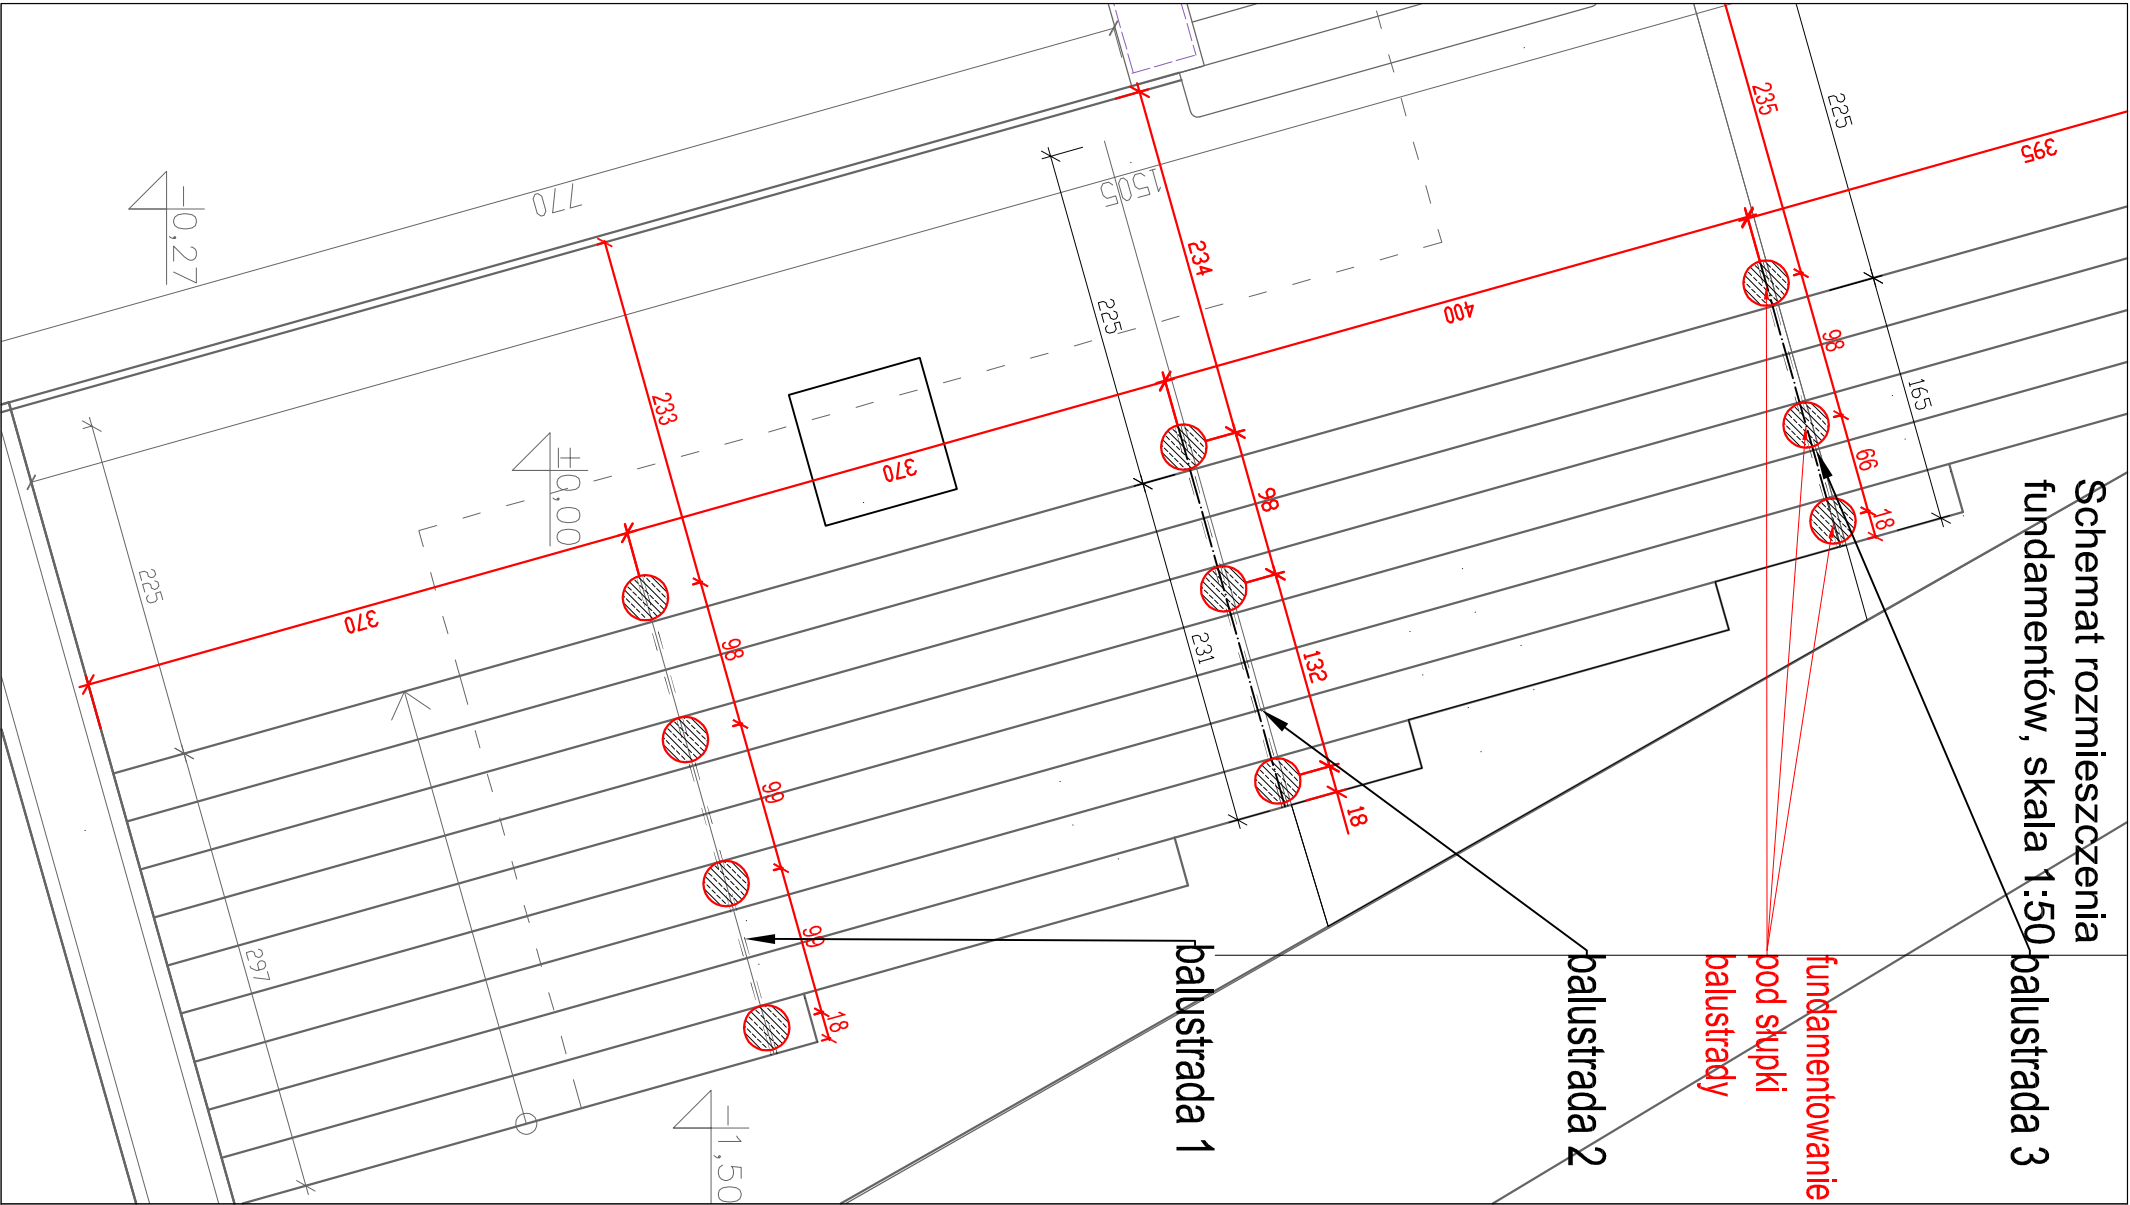

Detail balustrady skala 1:20

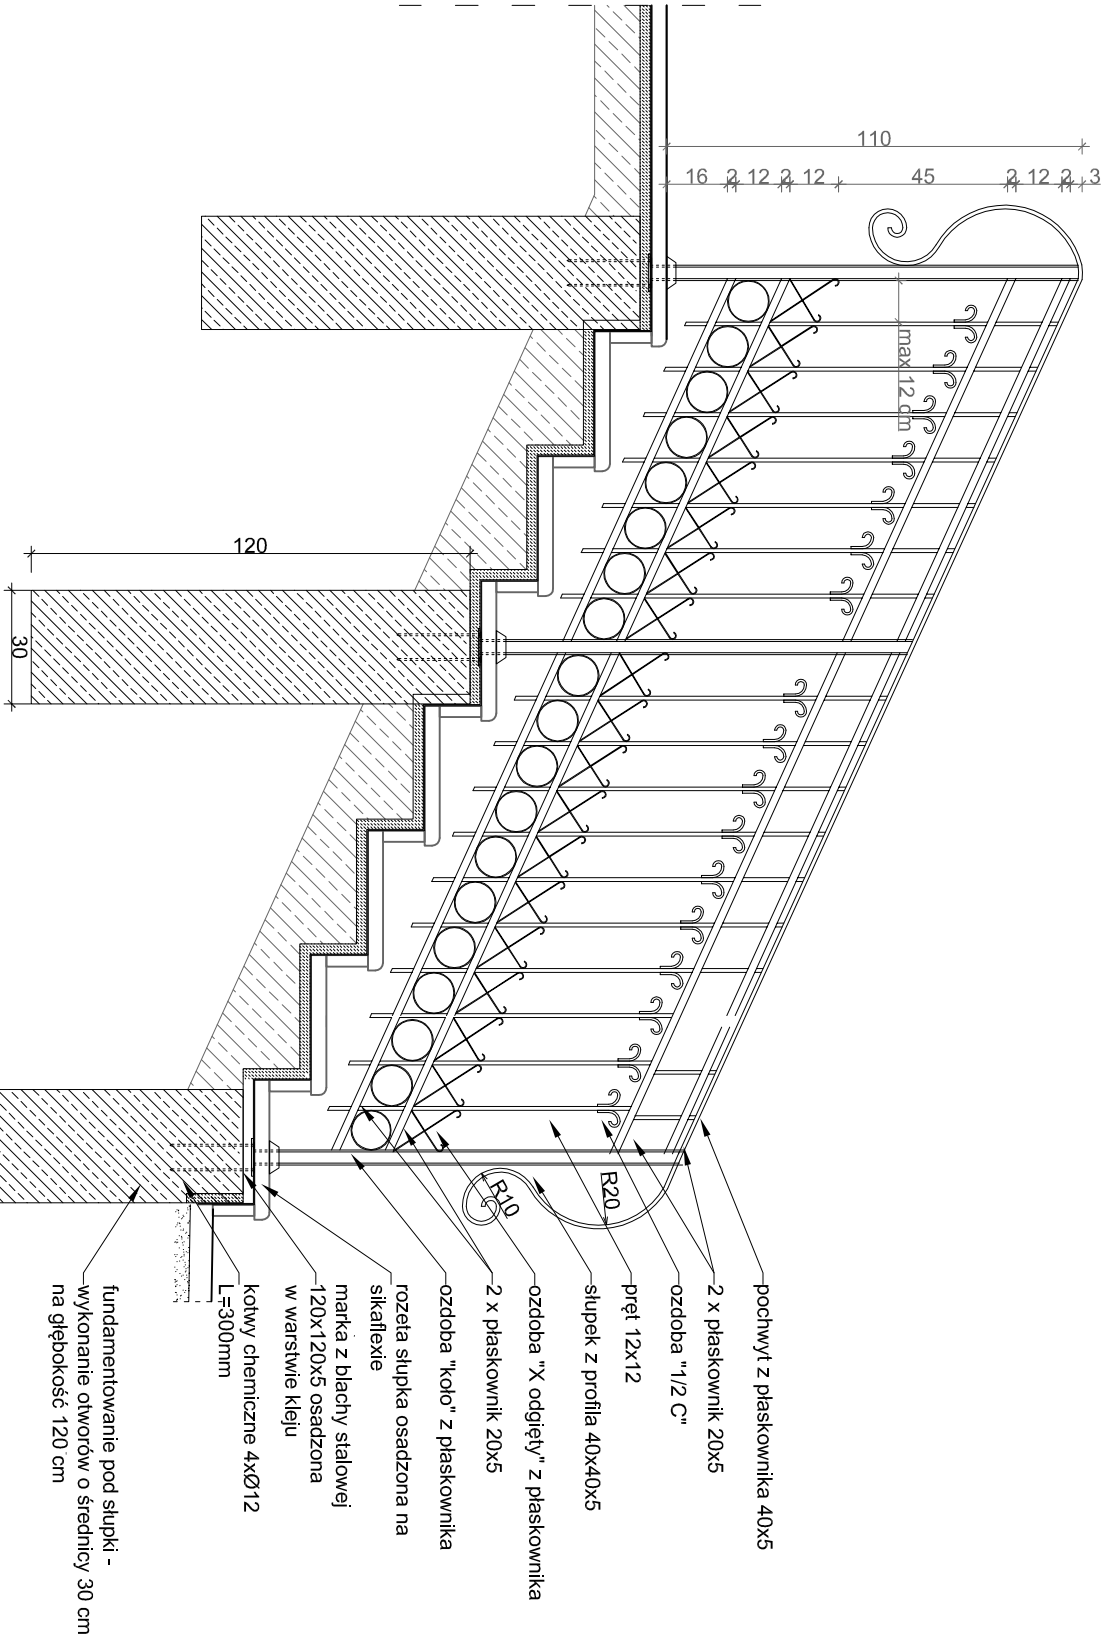

- Fundamentowanie pod słupki balustrady:**
- wykonać otwory średnicy 30 cm i głębokości 1,2 m za pomocą otwornicy
 - fundamenty wykonać zgodnie z załączonym schematem weryfikując rozstaw otworów po skuciu istniejącej okładziny i wylewki - należy otwory wykonać w środku szerokości słopnia schodowego
 - fundament wykonać z betonu C20/25, W8, zastosować zbrojenie z 4 prętów Ø12 oraz szeregioną z prętów Ø6 co 20 cm.
- Balustrada:**
- Balustradę wykonać z elementów stalowych, po wykonaniu ocynkować i pomalować na kolor czarny mat.
 - Wysokość balustrady 110 cm
 - Balustradę mocować przez marki stalowej do wykonanego fundamentu punktowego.
 - Wygląd balustrady należy dostosować do wyglądu istniejących kręt okiennych.
 - Na rysunku przedstawiono schemat nadłuższej balustrady, szerokość przęsł pozostałych balustrad dostosować do rozstawu słupków.

Inwestor: PROKURATURA OKRĘGOWA W BIELSKU-BIAŁEJ Bielsko-Biała, ul. Legionów 79		Skala: 1:20
Nazwa obiektu: PROKURATURA REJONOWA W BIELSKU-BIAŁEJ Bielsko-Biała, ul. Listopadowa 31		Nr rysunku 5.2
Przedmiot rysunku: Detail balustrady 2		
Projektował:	Nr uprawnień:	Podpis:
mgr inż. arch. Janusz NAJLEPSZY	262/89/B-B	
PRACOWNIA PROJEKTOWA 43-502 Czechowice - Dziedzice, ul. Sobieskiego 44		