
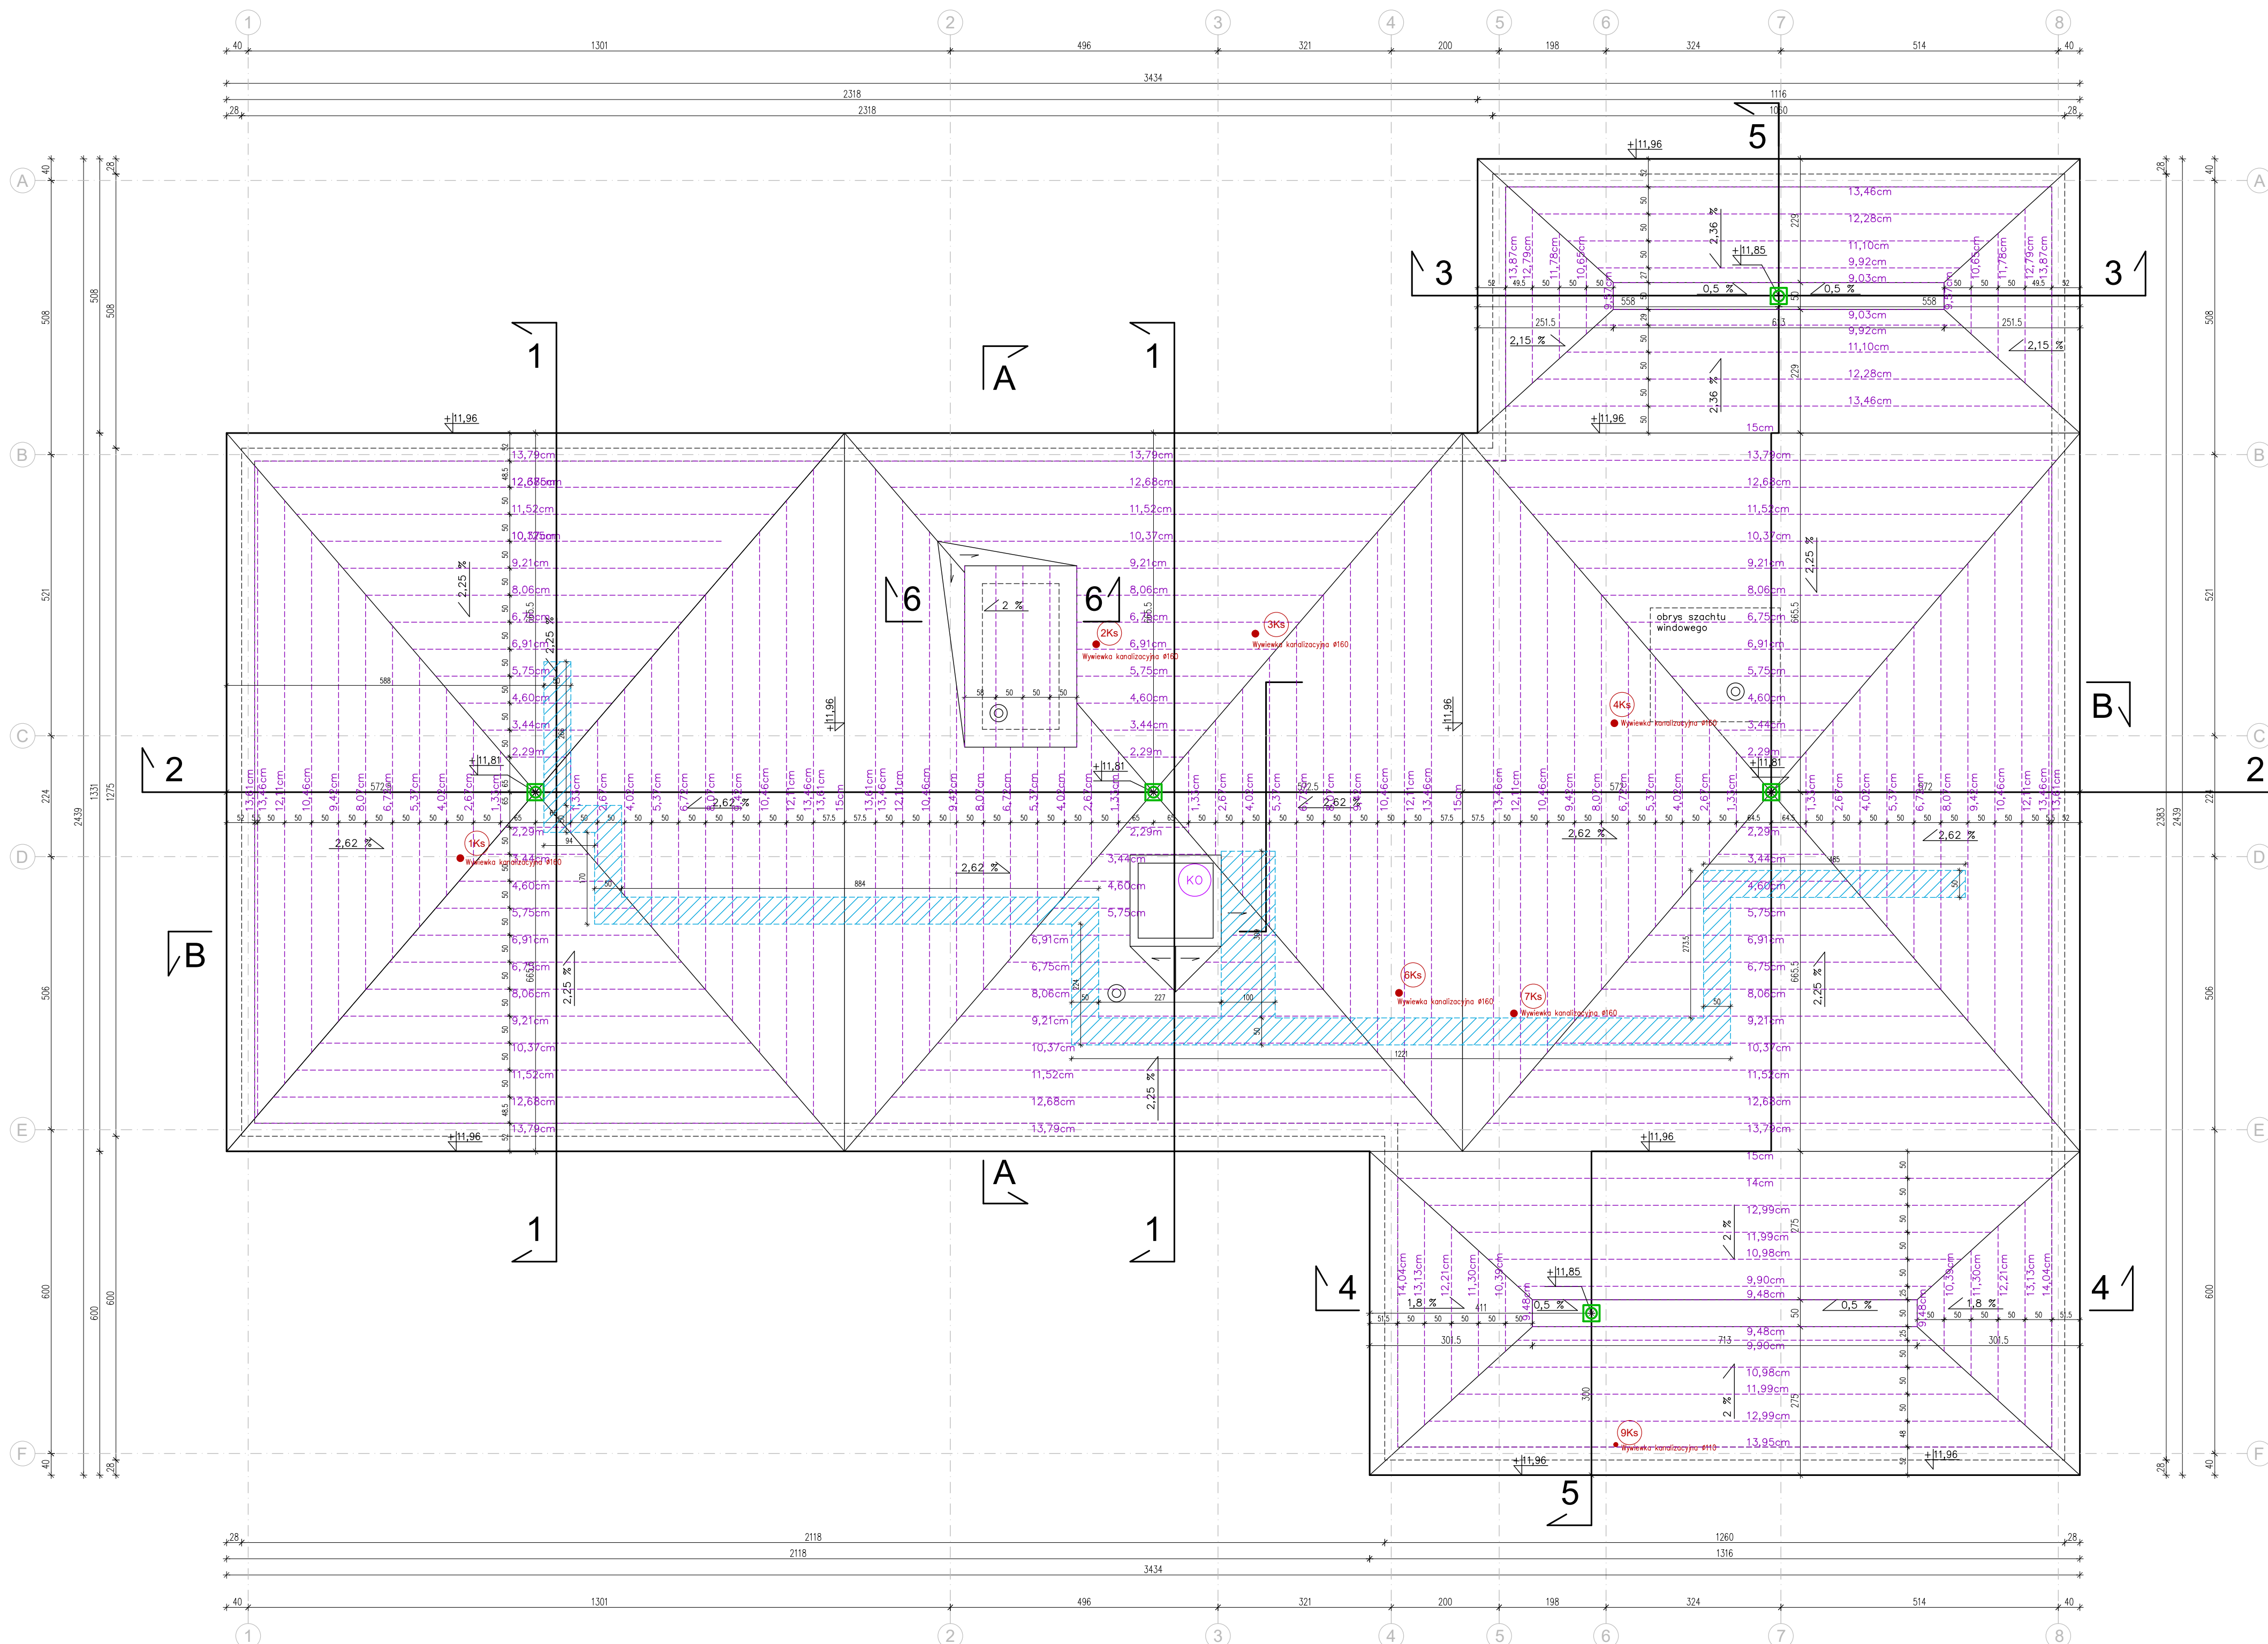


RZUT DACHU 1:75

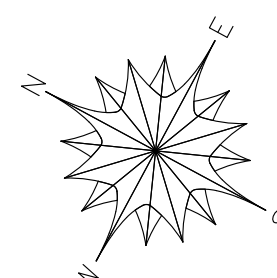

KONOPINŚCY.pl PROJEKTOWANIE EKONOMICZNE, KONSULTING, ARCHITEKTURA TEL. 602 109 276

PROJEKT SIEDZIBY DLA PROKURATURY REJONOWEJ W GRODZISKU MAZOWIECKIM PRZY UL. BARTNIAKA  
WRAZ Z INFRASTRUKTURĄ TECHNICZNĄ I ZAGOSPODAROWANIEM

Rzut pokrycia dachu

PROJEKTOVAŁ:  
MGR INŻ. ARCH. STANISŁAW KONOPIŃSKI  
UPR. MA/KK/007/02 SPEC. ARCHITEKTONICZNA

SPRAWDZIŁ:  
MGR INŻ. ARCH. TOMASZ WEKKA  
UPR. SI-78/90 SPEC. ARCHITEKTONICZNA

OPRACOWAŁ:  
MGR INŻ. JOANNA DUKACZEWSKA

FAZA: PROJEKT WYKONAWCZY

ADRES INWESTYCJI: GRODZISK MAZOWIECKI  
DZ. NR. EW. 11/5, OBRĘB 0029

INWESTOR: SKARB PAŃSTWA - PROKURATURA  
OKRĘGOWA W WARSZAWIE  
UL. CHOCIMSKA 28, 00-791 WARSZAWA

DATA: 07.2023/11.2023

BRANŻA: ARCHITEKTURA

SKALA: 1:75

A44