



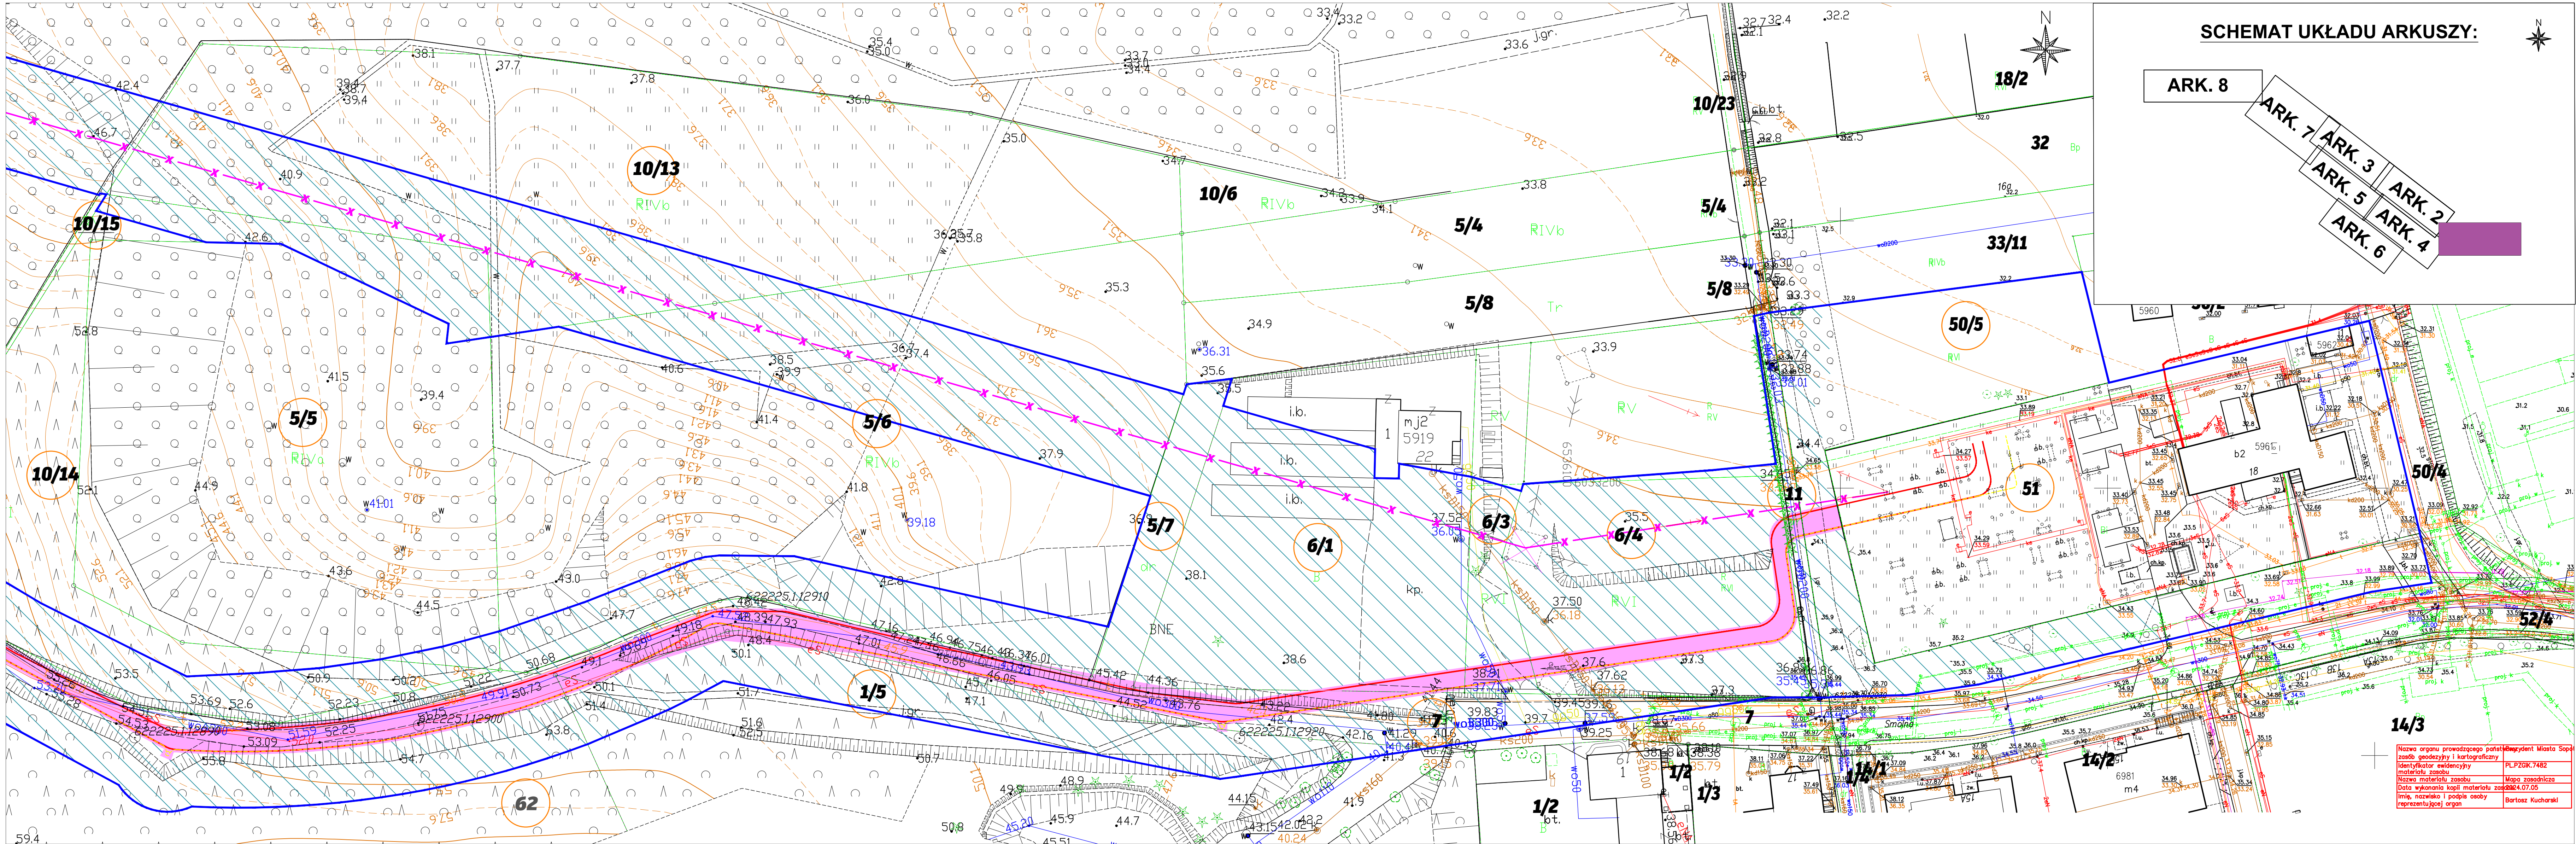

SCHEMAT UKŁADU ARKUSZY:

ARK. 8

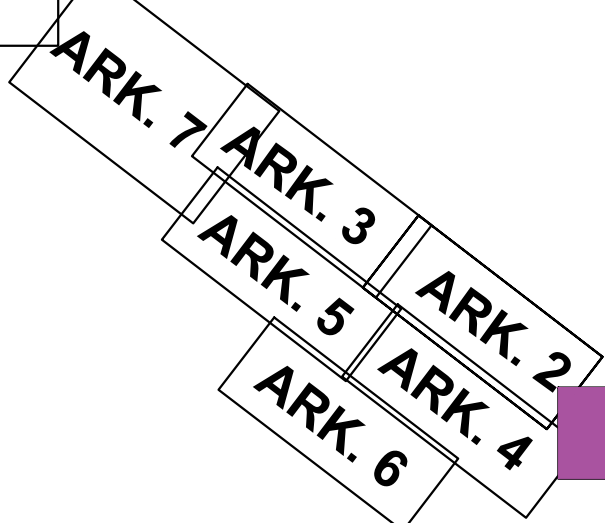

Legenda

- os projektowanej linii kablowej WN 110 kV
- projektowany słup linii 110 kV
- napowietrzna linia WN 110 kV - do demontażu
- stanowisko słupowe WN 110 kV - do demontażu
- projektowana kanalizacja teletechniczna
- granice terenu objętego wnioskiem o wydanie decyzji o ustaleniu lokalizacji inwestycji towarzyszącej
- numer działki ewidencyjnej objętej wnioskiem
- obszar, w stosunku do którego Decyzja o Ustaleniu Lokalizacji Inwestycji Towarzyszącej w zakresie sieci przesyłowej ma wywalczyć skutek, o którym mowa w art. 22 ust. 1 i ust. 5 Ustawy (ograniczenie sposobu korzystania z nieruchomości na czas nieokreślony, równocześnie objęty całkowitym zakazem wykonywania nasadzeń drzew oraz utrzymywania krzewów lub innej roślinności przekraczających 2 m, wynikający z art. 22 ust. 2 pkt 3 Ustawy
- obszar, w stosunku do którego Decyzja o Ustaleniu Lokalizacji Inwestycji Towarzyszącej w zakresie sieci przesyłowej ma wywalczyć skutek, o którym mowa w art. 22 ust. 1 i ust. 5 Ustawy (ograniczenie sposobu korzystania z nieruchomości na czas określony) (szraf zorientowany w kierunku północno-zachodnim)

POMORSKI URZĄD WOJEWÓDZKI W GDAŃSKU
WYDZIAŁ INFRASTRUKTURY

Załącznik nr 1 ark. 1
do decyzji Wojewody Pomorskiego
nr WI-V.747.1.22.2025.EB

ARKUSZ NR 1/8

SKALA 1:500

NAZWA INWESTYCJI:

”BUDOWA KABLOWYCH LINII ELEKTROENERGETYCZNYCH 110 KV WRAZ ZE STUDNIAMI I SKRZYNKAMI KABLOWYMI, KANALIZACJĄ TELETECHNICZNĄ, MUFAMI KABLOWYMI ORAZ KABLOWYM STANOWISKIEM SŁUPOWYM WRAZ Z ROZBIÓRKĄ LINII NAPOWIETRZNEJ WN 110 KV”

TYTUŁ RYSUNKU:

OKREŚLENIE GRANIC TERENU OBJĘTEGO WNIOSEM O WYDANIE DECYZJI O USTALENIU LOKALIZACJI INWESTYCJI TOWARZYSZĄCEJ

SPORZĄDZONO NA PODKŁADZIE MAPY ZASADNICZEJ POZYSKANEJ Z PAŃSTWOWEGO ZASOBU GEODEZYJNEGO I KARTOGRAFICZNEGO, ZGODNIE Z LICENCJĄ:

- G.6642.8.154.2024_2264_CL2 – wydaną przez Prezydent Miasta Sopotu,
- G.6642.8.107.2024_2264_CL2 – wydaną przez Prezydent Miasta Sopotu,
- G.6642.8.149.2021_2264_CL2 – wydaną przez Prezydent Miasta Sopotu.

Nazwa organu prowadzącego portal: Prezydent Miasta Sopotu
zespół geodezyjny i kartograficzny
identyfikator ewidencyjny: PLP2GK.7482
materiał zasobu
Nazwa materiału zasobu: Mapa zasadnicza
Data wykonania kopii materiału zasobu: 2024.07.05
Imię, nazwisko i podpis osoby reprezentującej organ: Bartosz Kucharski