


RZUT I PIĘTRA - skala 1:100

LP	rodzaje przewoźni lub komponenty	Minimalna grubość ścian (ciężel) (materiał 0,035 W/m·m)
1	Ścieżka wentylacyjna od 22 mm	20 mm
2	Ścieżka wentylacyjna od 22 do 38 mm	30 mm
3	Ścieżka wentylacyjna od 35 do 100 mm	Równa szerokości wentylacji
4	Ścieżka wentylacyjna ponad 100 mm	100 mm
5	Przewoźnik i instalacja wg poz. 1-4 przekraczające 100 mm w kierunku poprzecznym	½ wymaganej z poz. 1-4
6	Przewoźnik i instalacja wg poz. 1-4 przekraczające 100 mm w kierunku podłużnym	½ wymaganej z poz. 1-4
7	Przewoźnik wg poz. 6 ułożenie w podłożu	6 mm
8	Przewoźnik ogrzewania podłogowego ułożenie w podłożu	40 mm
9	Przewoźnik ogrzewania podłogowego (ułożenie na wentylacji, izolacji, ciępielu, wodzie)	80 mm
10	Przewoźnik instalacji wody lodowej powołujące wentylację budynku	50% wymaganej z poz. 1-4
11	Przewoźnik instalacji wody lodowej powołujące wentylację budynku	100% wymaganej z poz. 1-4

UWAGA[illegible]

WYKAZ POMIESZCZEŃ I PIĘTRA			Powierzchnia [m ²]
Nr pom.	Nazwa pomieszczenia	Rodzaj posadzki	
2/48	Korytarz	płytki podł. gresowe	12,98
2/49	Serwerownia	płytki podł. gresowe	2,38
2/50	Istn. serwerownia I	płytki podł. gresowe	9,50
2/51	Serwerownia II	płytki podł. gresowe	14,12
2/52	Pokój biurowy	panele podłogowe–istn.	14,26
2/53	Pokój biurowy	panele podłogowe–istn.	13,75
2/54	Pokój biurowy	panele podłogowe–istn.	14,09
2/55	Pokój biurowy	panele podłogowe–istn.	13,95
2/56	Pokój biurowy	panele podłogowe–istn.	16,56
2/57	Pokój biurowy	panele podłogowe–istn.	14,62
2/58	Korytarz	płytki podł. gresowe	31,10
2/59	Pokój biurowy	panele podłogowe–istn.	13,93
2/60	Pokój biurowy	panele podłogowe–istn.	14,19
2/61	Pokój biurowy	panele podłogowe–istn.	13,93
2/62	Pokój biurowy	panele podłogowe–istn.	14,14
2/63	Pokój biurowy	panele podłogowe–istn.	14,20
2/64	Pokój biurowy	panele podłogowe–istn.	13,63
K1	Klatka schodowa	pł. natural. kamienia–istn.	23,47
K2	Klatka schodowa	pł. natural. kamienia–istn.	19,62
K5	Klatka schodowa	płytki podł. gresowe–istn.	16,93
D1	Istniejący dzwign osobowy	–	–
D2	Projektowany dzwign osobowy	–	–
Razem			1080,94

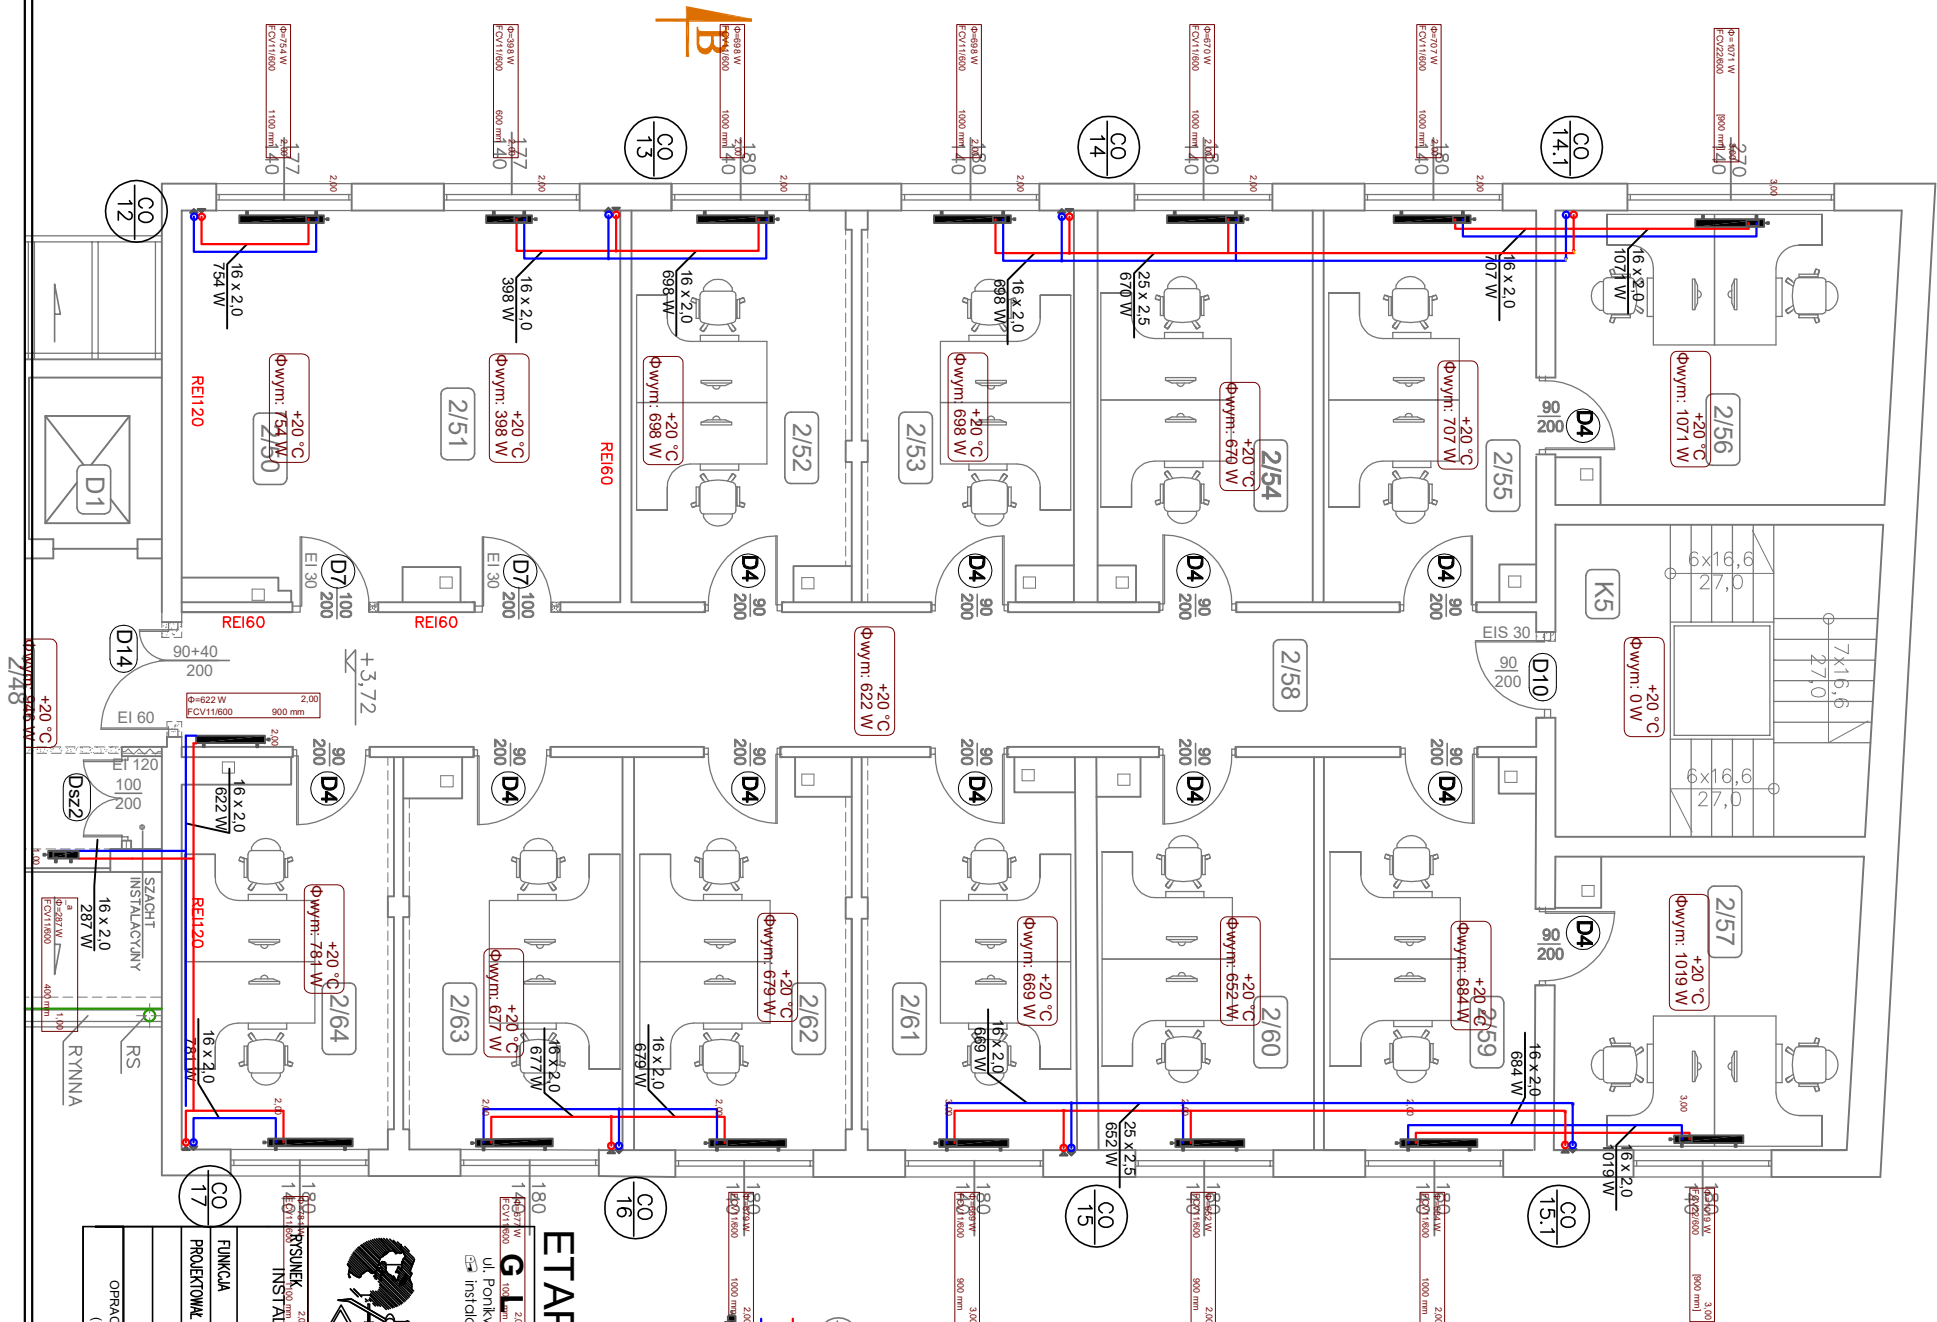

OZNACZENIA:

Projektowany pion C.O. $\left(\frac{CO}{16}\right)$

Projektowany przewód instalacji C.O. – zasilenie

Projektowany przewód instalacji C.U. – powrót

z podłączeniem od dołu

ETAP III

GLOBAL **Albert Dragan**

U. Poniżkowska 28, 20-135 Lublin, ☎ +48 51 6126333
 ✉ instalatorzy@tlan.pl www.allobalprojekt.pl

instytut@iien.pl, www.globalprojekt.org

PRZEBUDOWA, ROZBUDOWA I NADBUDOWA

PRZY UL. OKOPOWEJ 2A W LUBLINIE

1	2	
---	---	---	---	---	---	---	---	---	----	----	-----	-----	

UL. OKOPOWA 2A
30 050 LIBLIN

20-950 LUBLIN	SKA
---------------	-----

1:100

Α2011 ΠΕΡΙΛΗΨΗ
----------------	-------

Robert Dragan	LUB/0171/PWOS/05	VI 2023
---------------	------------------	---------

--	--	--	--

CHRONIONE USTAWĄ O PRAWIE AUTORSKIM I PRAWACH POKREWNYCH

24/94 POZ. 83 Z DNIA 4 LUTEGO 1994R.) Z PÓŹNIEJSZYMI ZMIANAMI