

STAROSTWO POWIATOWE w PIASECZNO
Wydział Architektoniczno-Budowlany
ul. Chyliczkowska 14
05-500 Piaseczno
tel. 22 756-61-63

**Wprowadzone zmiany
są nieistotne dla
zatwierdzonego projektu.**

Amu'

mgr inż. arch. Andrzej Szkiarski
Upewnienia bud. St-223/86

JERZY WROBE L.
inż. bud. ładowego
upr. bud. St.-216/88
5, 6, 7, 13
05-304 Leszno, Grady ul. Chopina 72

UWAGI:

1. przyjęto poziom $\pm 0,00$ budynku na rzędnej 102,2m n.p.m.
2. projekt architektoniczno-budowlany jest opracowaniem nadzinnym. Eventualne nieścisłości konsultować z projektantem
3. wszystkie wymiary sprawdzić w naturze
4. wymiary w centymetrach, rzędne w metrach
5. wszystkie drewniane elementy konstrukcji i wlezyby dachowej, zabezpieczyć środkami opornym - bioochronnym, np. F0BOS, oraz izolować środkami wgniebnie grunującymi, np. DREWNOCHRON zgodnie z instrukcją producenta
6. rysunek należy rozpatrywać łącznie z treścią opisu technicznego, opracowaniami branżowymi, oraz z rysunkami - rzutów, przekrojów, elewacji, zestawień i detali

ASA-projekt arch. Andrzej Szklarski
Al. Stanow Zjednoczonych 20B/72
03-964 Warszawa, tel.: +48 226171 401
e-mail: andrzej.szklarski@asa-projekt.pl, www.asa-projekt.pl

nazwa obiektu: WIEZA WIDOKOWA

adres: działka nr ew. 302
obreb: 0007 Chojnow
jednostka ewld.: 141804_5, Piaseczno
obszar wiejski, gmina Piaseczno
powiat piaseczyński, woj. mazowieckie

Inwestor: Nadleśnictwo Chojnowo
Piława, ul. Klonowa 13
05-532 Baniocha

Projektant:	arch. Andrzej Szklarski
	nr uprawnień St-223/86:


Opracował:

faza: PROJEKT BUDOWLANY

tytuł rys:	RZUTY WIEZBY I DACHU	skala: 1:50
------------	-------------------------	-------------

branza:	data:	nr rys/str:
ARCHITEKTURA	26.09.2011	A-3/ 46

RZUT DACHU

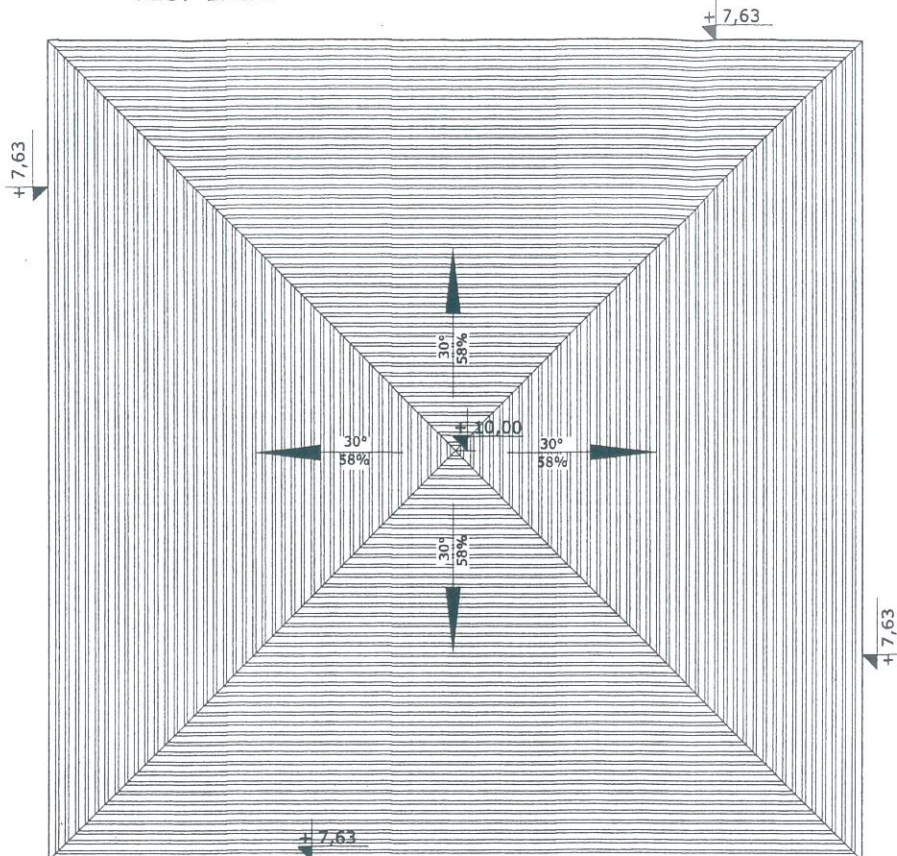

RZUT WIEZBY DACHOWEJ

