


RZUT PIWNICY

1:50

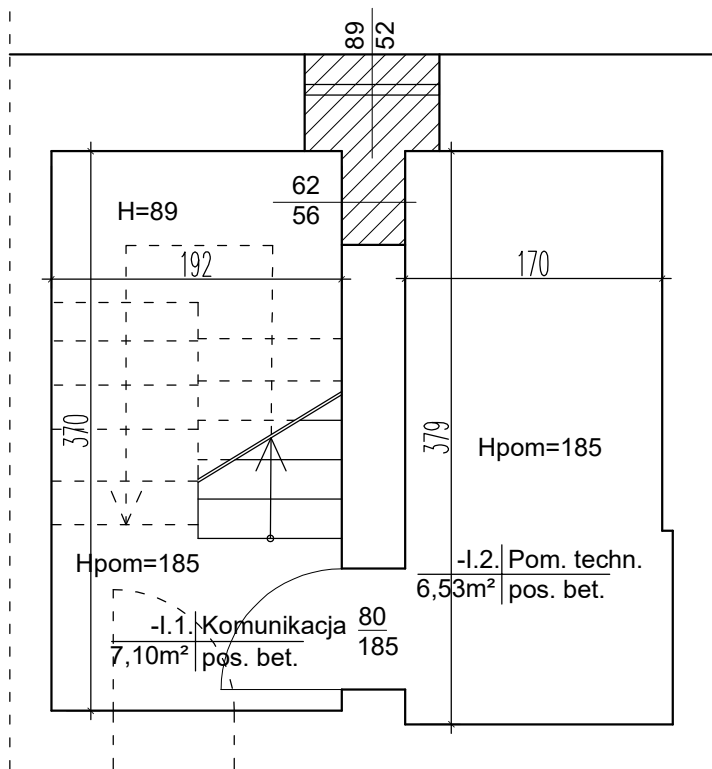

LEGENDA



zamurowania

| | | | |
|---|--------------------------------------------------------|---|------------------------|
|  speckon specjaliści w konstrukcjach | | Projekty i Nadzory Budowlane mgr inż. Jarosław Snowarski tel. 795-88-29-37 www.speckon.pl e-mail: biuro@speckon.pl | |
| Inwestor: | Nadleśnictwo Złoczew ul. Parkowa 12, 98–270 Złoczew | | |
| Nazwa zadania: | Remont lokalu mieszkalnego | | |
| Adres inwestycji: | ul. Parkowa 16 98–270 Złoczew | | Nr rys: I-2. |
| Tytuł rys: | RZUT PIWNICY | | Skala: 1:50 |
| Stadium opracowania: | Inwentaryzacja | | Data: 01.2022 |
| Branża: | Projektant: | Nr upr: | Podpis: |
| OGÓLBUDOWLANA | mgr inż. Jarosław Snowarski | LD/1989/PWOK/12 | |