


Wyrzutnia z wylotem do góry  
700x300

Przekrój D-D

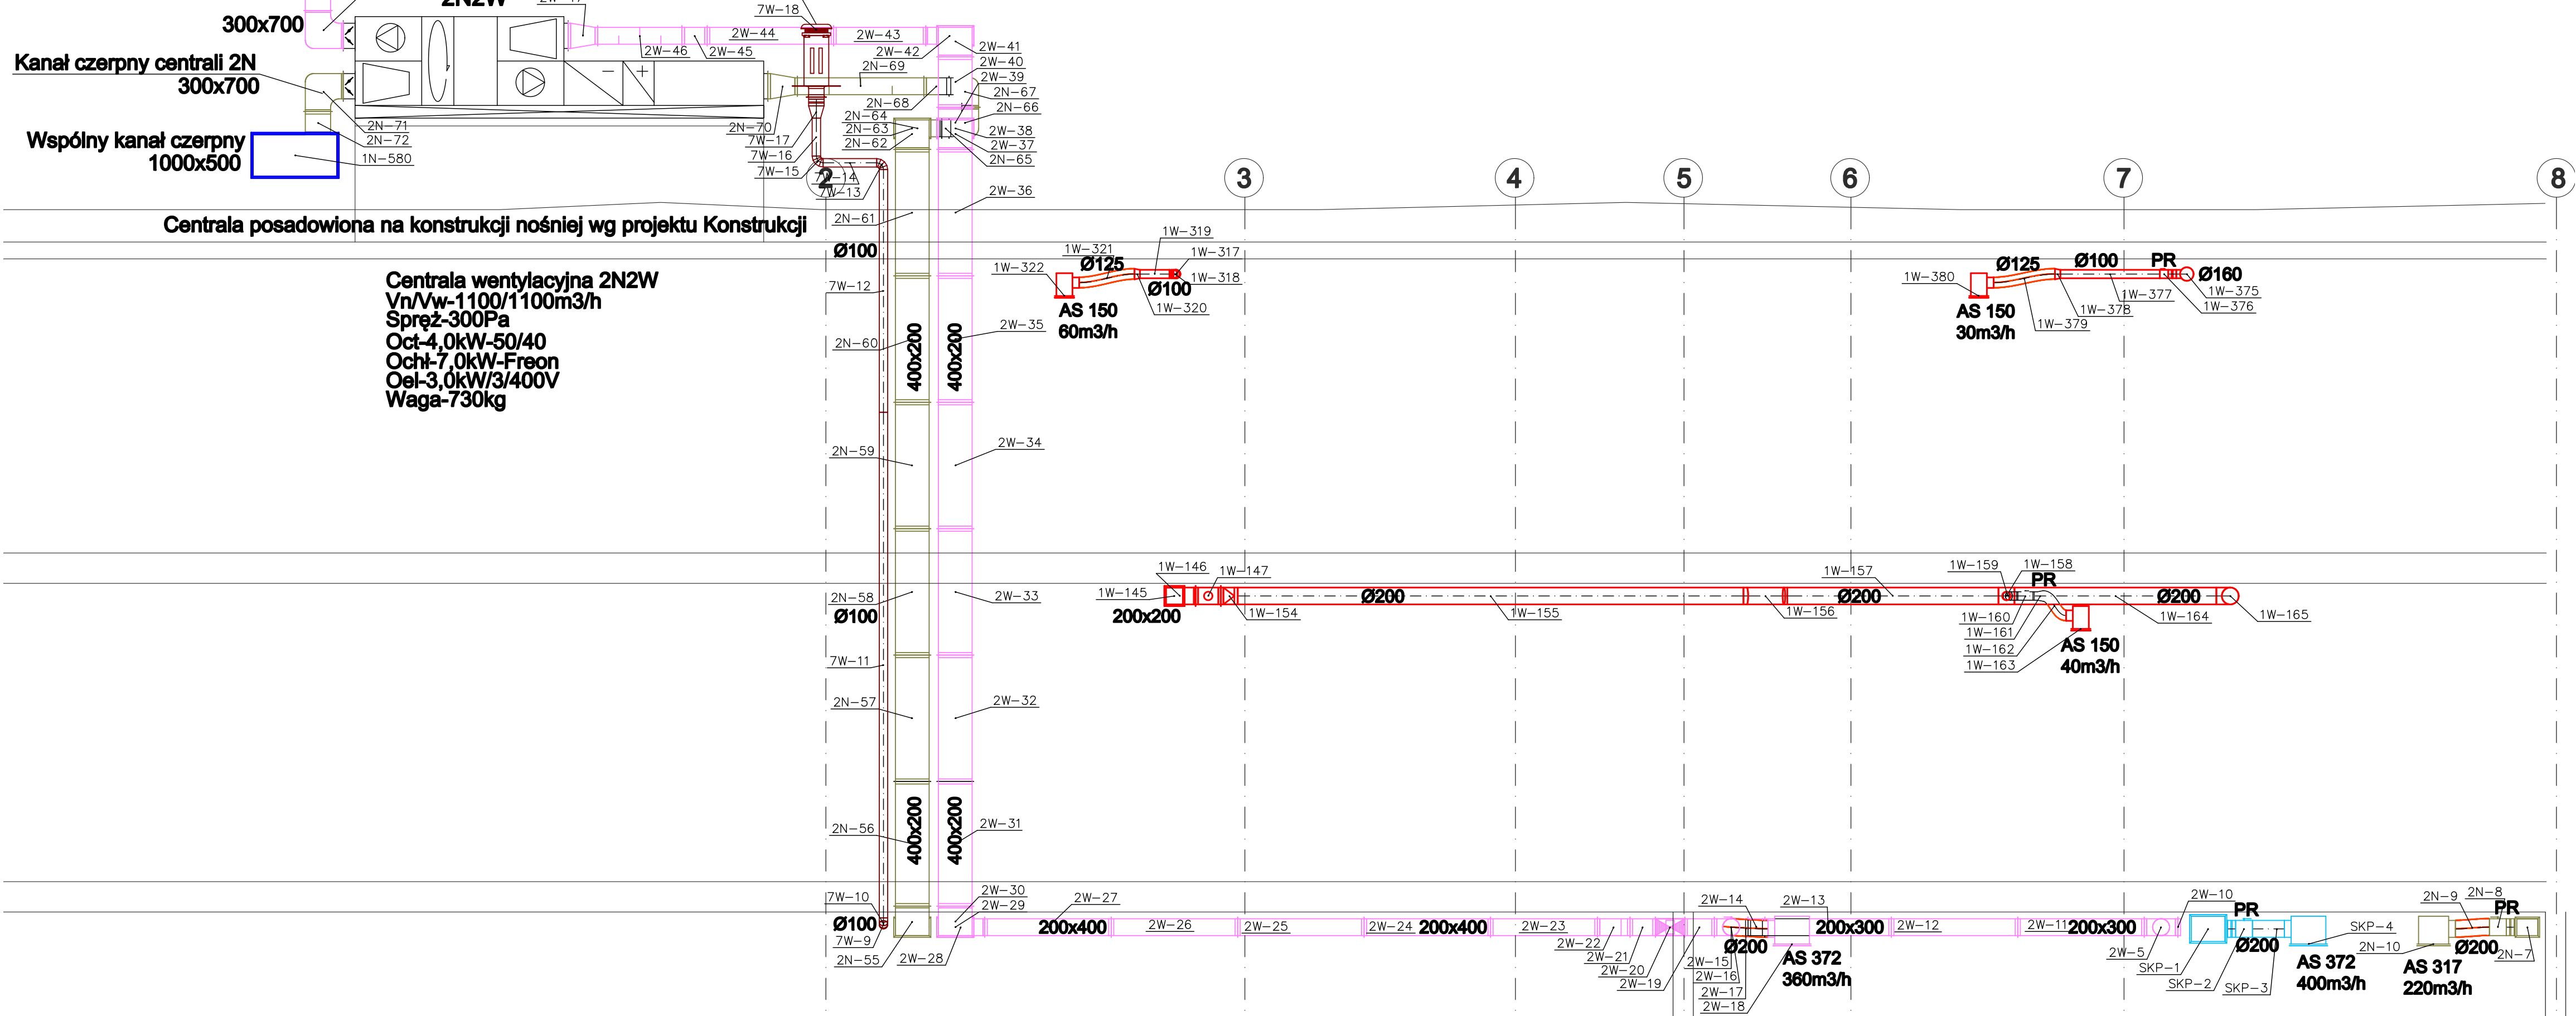

PROJEKTOWANIE EKONOMICZNE, KONSULTING, ARCHITEKTURA. TEL. 602 109 276

PROJEKT SIEDZIBY DLA PROKURATURY REJONOWEJ W GRODZISKU MAZOWIECKIM PRZY UL. BARTNIAKA WRAZ Z INFRASTRUKTURĄ TECHNICZNĄ I ZAGOSPODAROWANIEM			
Przekrój D-D - Wentylacja mechaniczna			
PROJEKTOWAŁ: MGR INŻ. PIOTR GRAJEWSKI UPR. MAZ/0210/PWOS/09 SPEC. SANITARNIA	ADRES INWESTYCJI: GRODZISK MAZOWIECKI, DZ. NR. EW. 11/5, OBRĘB 0029		
SPRAWDZIŁ: MGR INŻ. ROBERT MIRONIUK UPR. MAZ/0438/PWOS/08 SPEC. SANITARNIA	INWESTOR: SKARB PAŃSTWA - PROKURATURA OKRĘGOWA W WARSZAWIE UL. CHOCIMSKA 28, 00-791 WARSZAWA		
FAZA: PROJEKT WYKONAWCZY		DATA: 07.2023/11.2023	W7
		BRANŻA: SANITARNIA	
		SKALA: 1:50	