


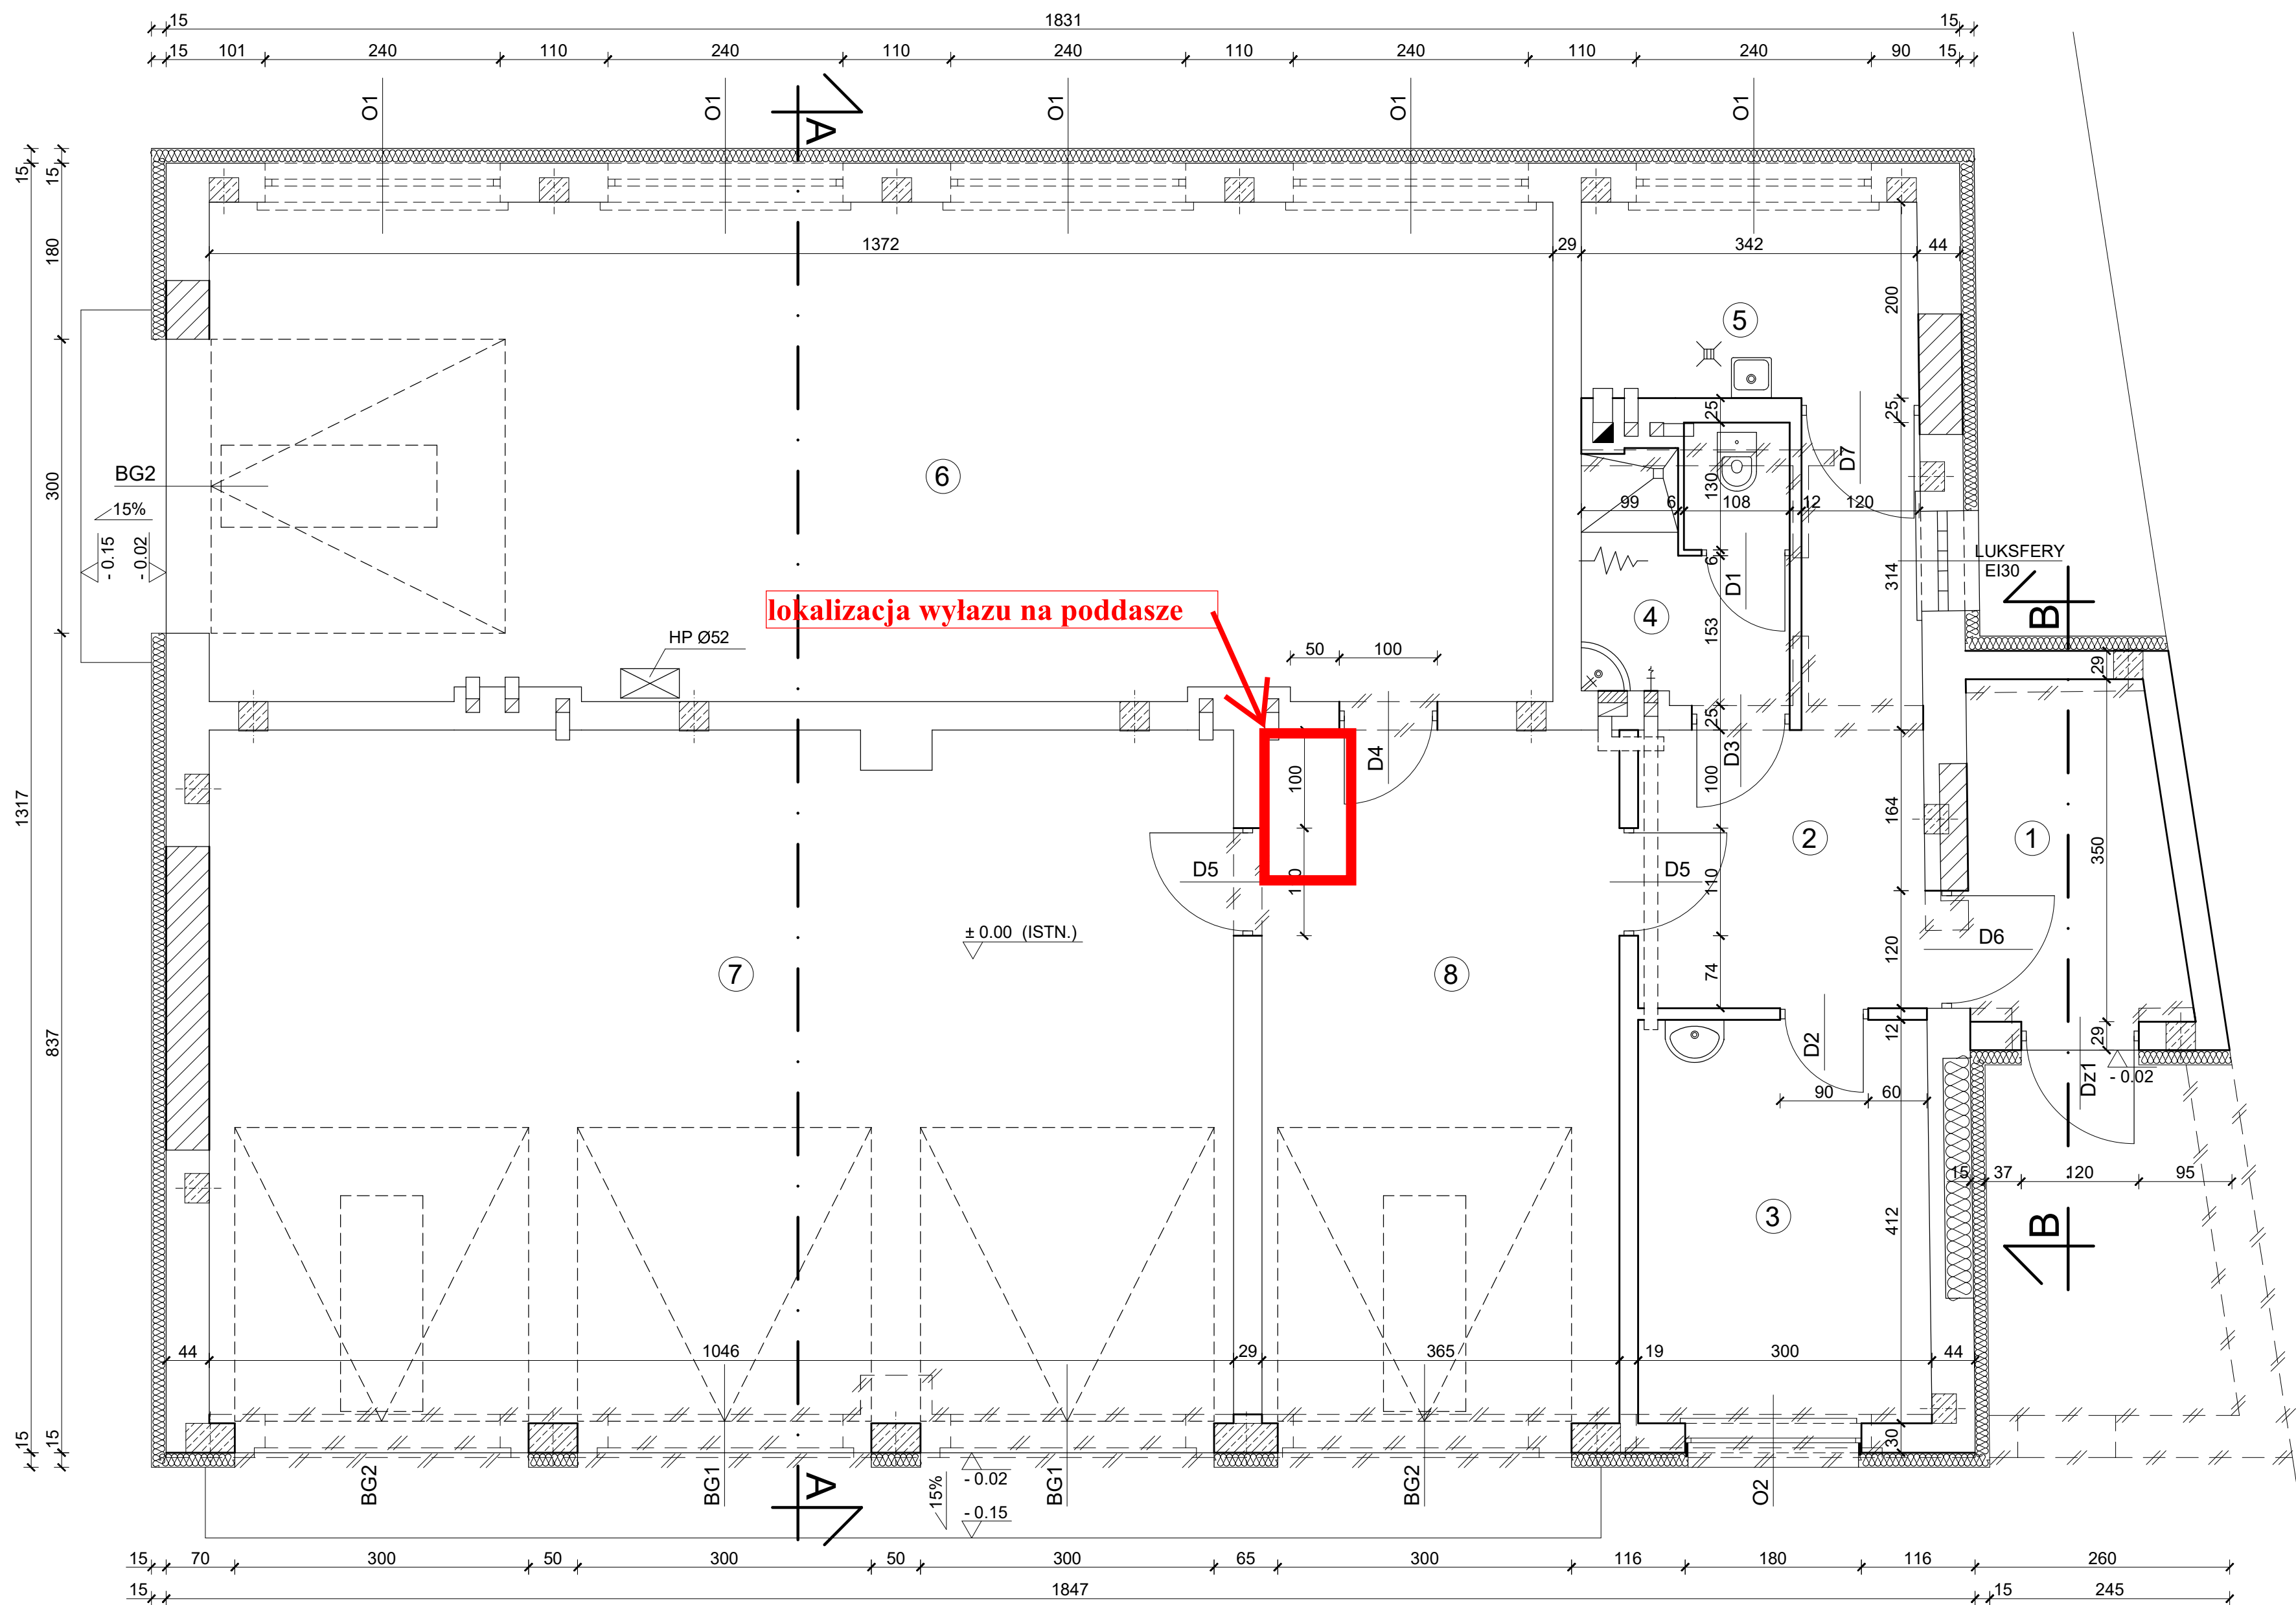


ZESTAWIENIE POMIESZCZEŃ			
NR	NAZWA POMIESZCZENIA	RODZAJ POSADZKI	POW (m²)
1	WIATROŁAP	GRES	7,05
2	KORYTARZ	GRES	12,15
3	POKÓJ BIUROWY	PCV	12,25
4	ŁAZIENKA	TERAKOTA	5,65
5	KOTŁOWNIA	GRES	6,90
6	MAGAZYN	POS. PRZEMYSŁ.	69,60
7	MAGAZYN	POS. PRZEMYSŁ.	73,75
8	MAGAZYN	POS. PRZEMYSŁ.	25,85
RAZEM			213,20

LEGENDA	
	ŚCIANY ISTNIEJĄCE
	WYBURZENIA
	ZAMUROWANIA
	ŚCIANY NOWOPROJEKTOWANE


RZUT PRZYZIEMIA 1:50

OBIEKT: BUDYNEK STACJI DIAGNOSTYCZNEJ RZESZÓW, ul. STYKI 3		STADIUM: PW
TEMAT: PRZEBUDOWA, NADBUDOWA I ZMIANA SPOSOBU UŻYTKOWANIA BUDYNKU STACJI DIAGNOSTYCZNEJ NA BUDYNEK MAGAZYNOWY		SKALA: 1:50
NAZWA RYSUNKU: RZUT PRZYZIEMIA		NR RYS.: 2
PROJEKTANT: mgr inż. arch. ELŻBIETA PODWIŃSKA	NR UPR. A-13/93	PODPIS:

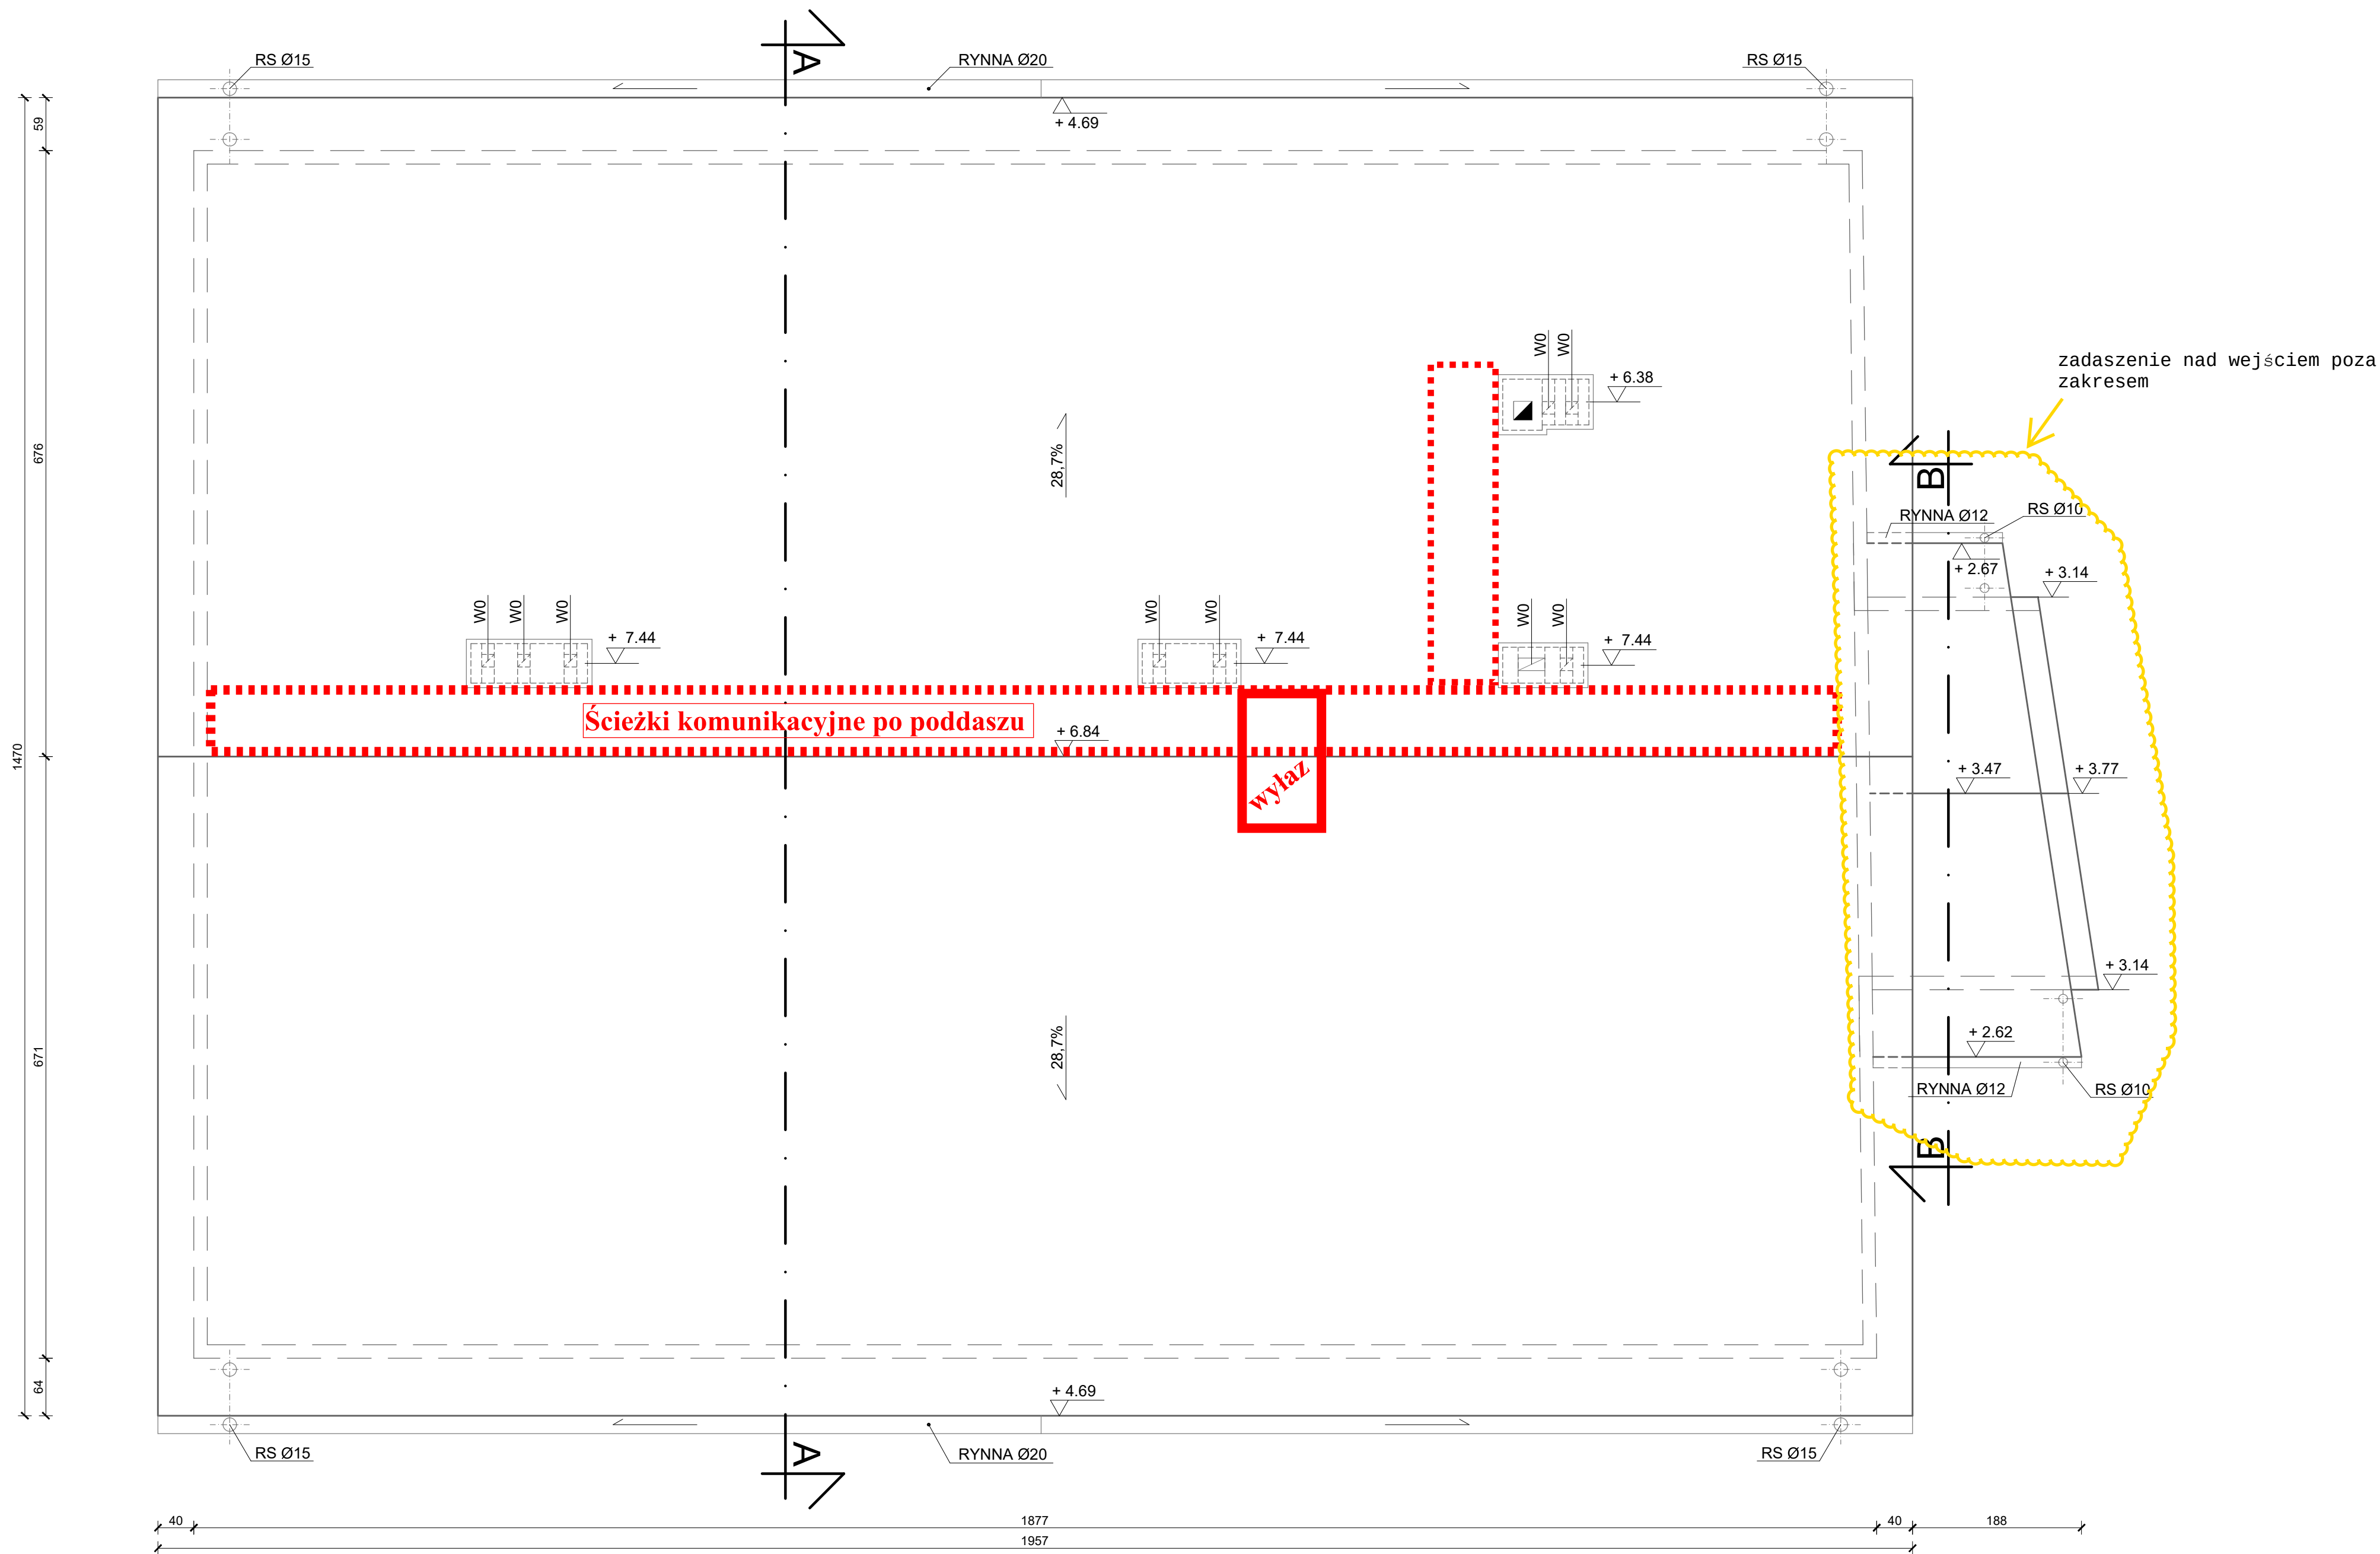

RZUT DACHU 1:50

OBIEKT: BUDYNEK STACJI DIAGNOSTYCZNEJ RZESZÓW, ul. STYKI 3	STADIUM: PW
TEMAT: PRZEBUDOWA, NADBUDOWA I ZMIANA SPOSOBU UŻYTKOWANIA BUDYNKU STACJI DIAGNOSTYCZNEJ NA BUDYNEK MAGAZYNOWY	SKALA: 1:50
NAZWA RYSUNKU: RZUT DACHU	NR RYS.: 3
PROJEKTANT: mgr inż. arch. ELŻBIETA PODWIŃSKA	NR UPR. A-13/93
	PODPIS:

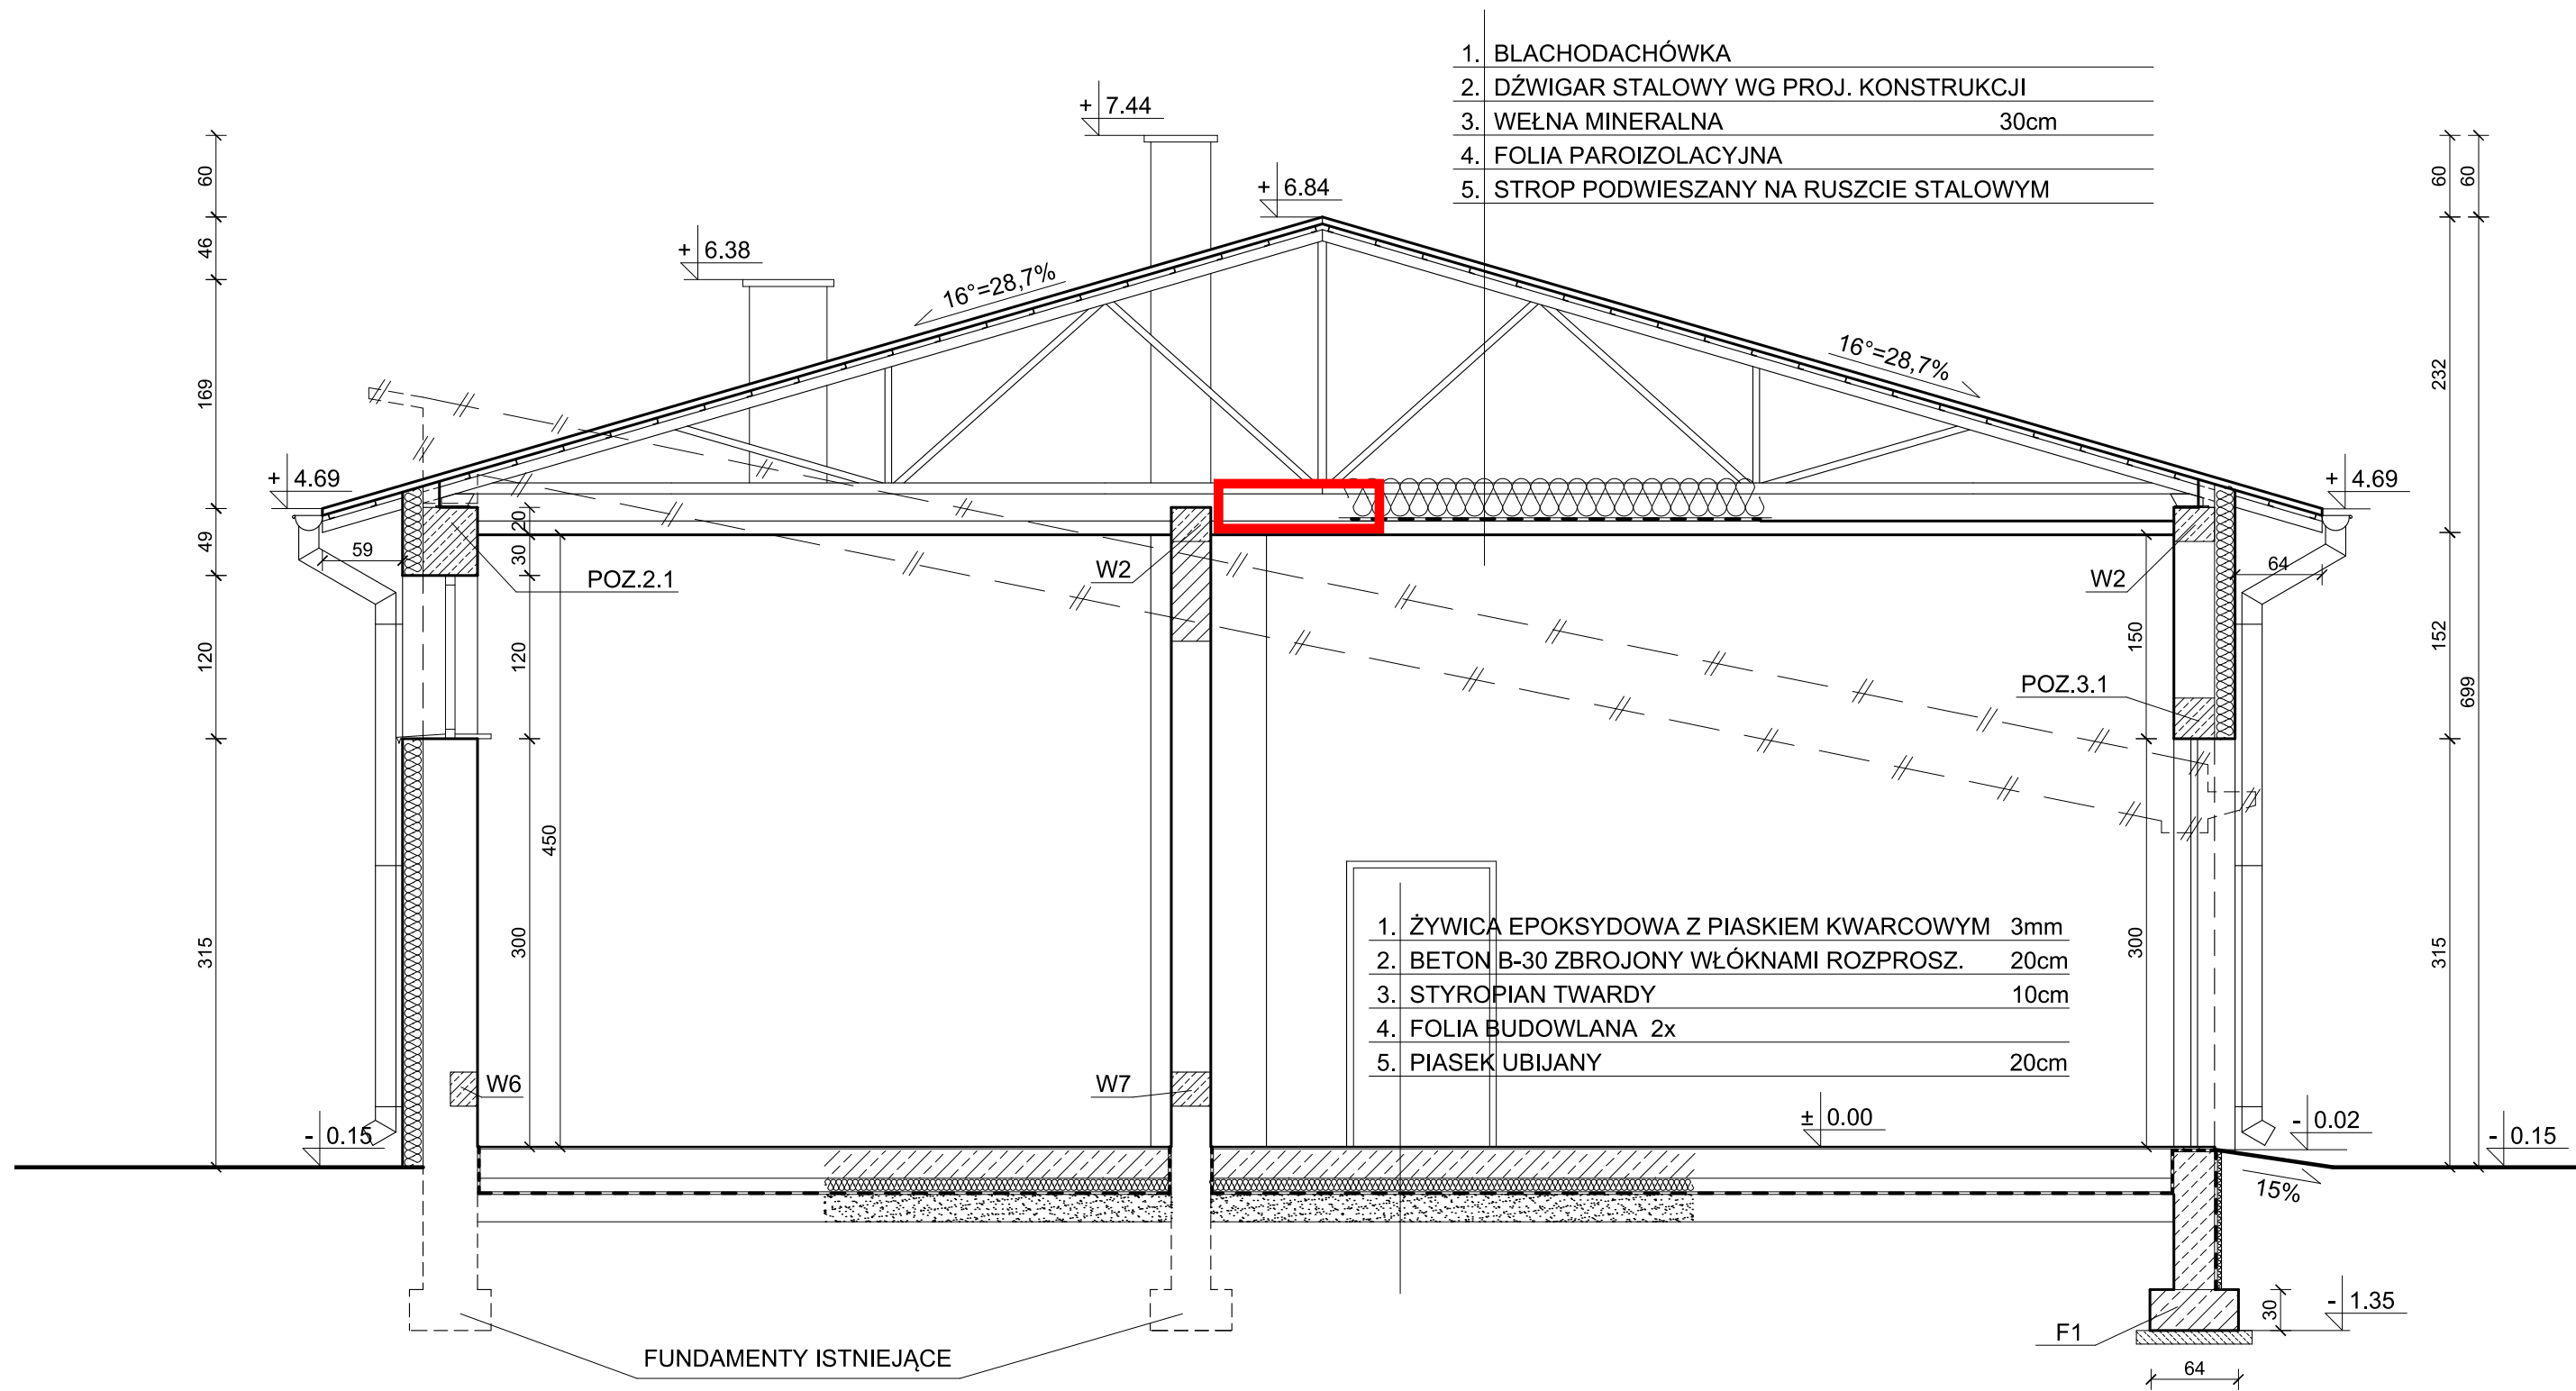

PRZEKRÓJ A-A 1:50

OBIEKT: BUDYNEK STACJI DIAGNOSTYCZNEJ RZESZÓW, ul. STYKI 3		STADIUM: PW
TEMAT: PRZEBUDOWA, NADBUDOWA I ZMIANA SPOSOBU UŻYTKOWANIA BUDYNKU STACJI DIAGNOSTYCZNEJ NA BUDYNEK MAGAZYNOWY		SKALA: 1:50
NAZWA RYSUNKU: PRZEKRÓJ A-A		NR RYS.: 4
PROJEKTANT: mgr inż. arch. ELŻBIETA PODWIŃSKA	NR UPR. A-13/93	PODPIS: