

MAPA DO CELÓW PROJEKTOWYCH

Arkusz 2/2
Skala: 1:500

Województwo: opolskie
Powiat: Opole Lubelskie
J ewid: 061205_5, Opole Lubelskie
Obręb: Nr 00019, Kluczkowice-Osiedle
Identyfikator działki: 061205_5.0019.129,134,132,129,121

ID: GKK.66401.2.442.2017
Seksja "2000": 7.148.28.19.1.2,
7.148.28.19.1.4, 7.148.28.19.1.4,
7.148.28.19.3.2, 7.148.28.19.3.2,
7.148.28.19.3.4, 7.148.28.19.3.4,
7.148.28.24.1.2, 7.148.28.24.1.2,
7.148.28.24.1.4, 7.148.28.24.1.4,
7.148.28.24.2.3, 7.148.28.24.2.3,
7.148.28.24.4.1, 7.148.28.24.4.1,
7.148.28.24.4.3

Układ współrz. poziomych – "2000"
Poziom odniesienia wysokości Kronsztadt 86.

Mapa powstała na podstawie istniejącej mapy zasadniczej oraz pomiaru uzupełniającego
Wykazane na mapie granice nieruchomości przyjęto według stanu uwidocznionego w ewidencji
gruntów i budynków.

Nie wyklucza się istnienia w terenie innego uzbrojenia niż to przedstawione na mapie zasadniczej.


Zaktualizowano według stanu z dnia 10.05.2017 r.

Na mapę wkreślono ustalenia miejscowego planu zagospodarowania gminy Opole Lubelskie.

Legenda:

- rezerwat przyrody
- linie energetyczne średniego napięcia 15kV (napowietrzne) ze strefą ochronną szer. 11 m
- linie rozgraniczające tereny o różnym przeznaczeniu lub różnych zasadach zagospodarowania
- granica obszaru objętego aktualizacją

Wykonat dnia 02.06.2017

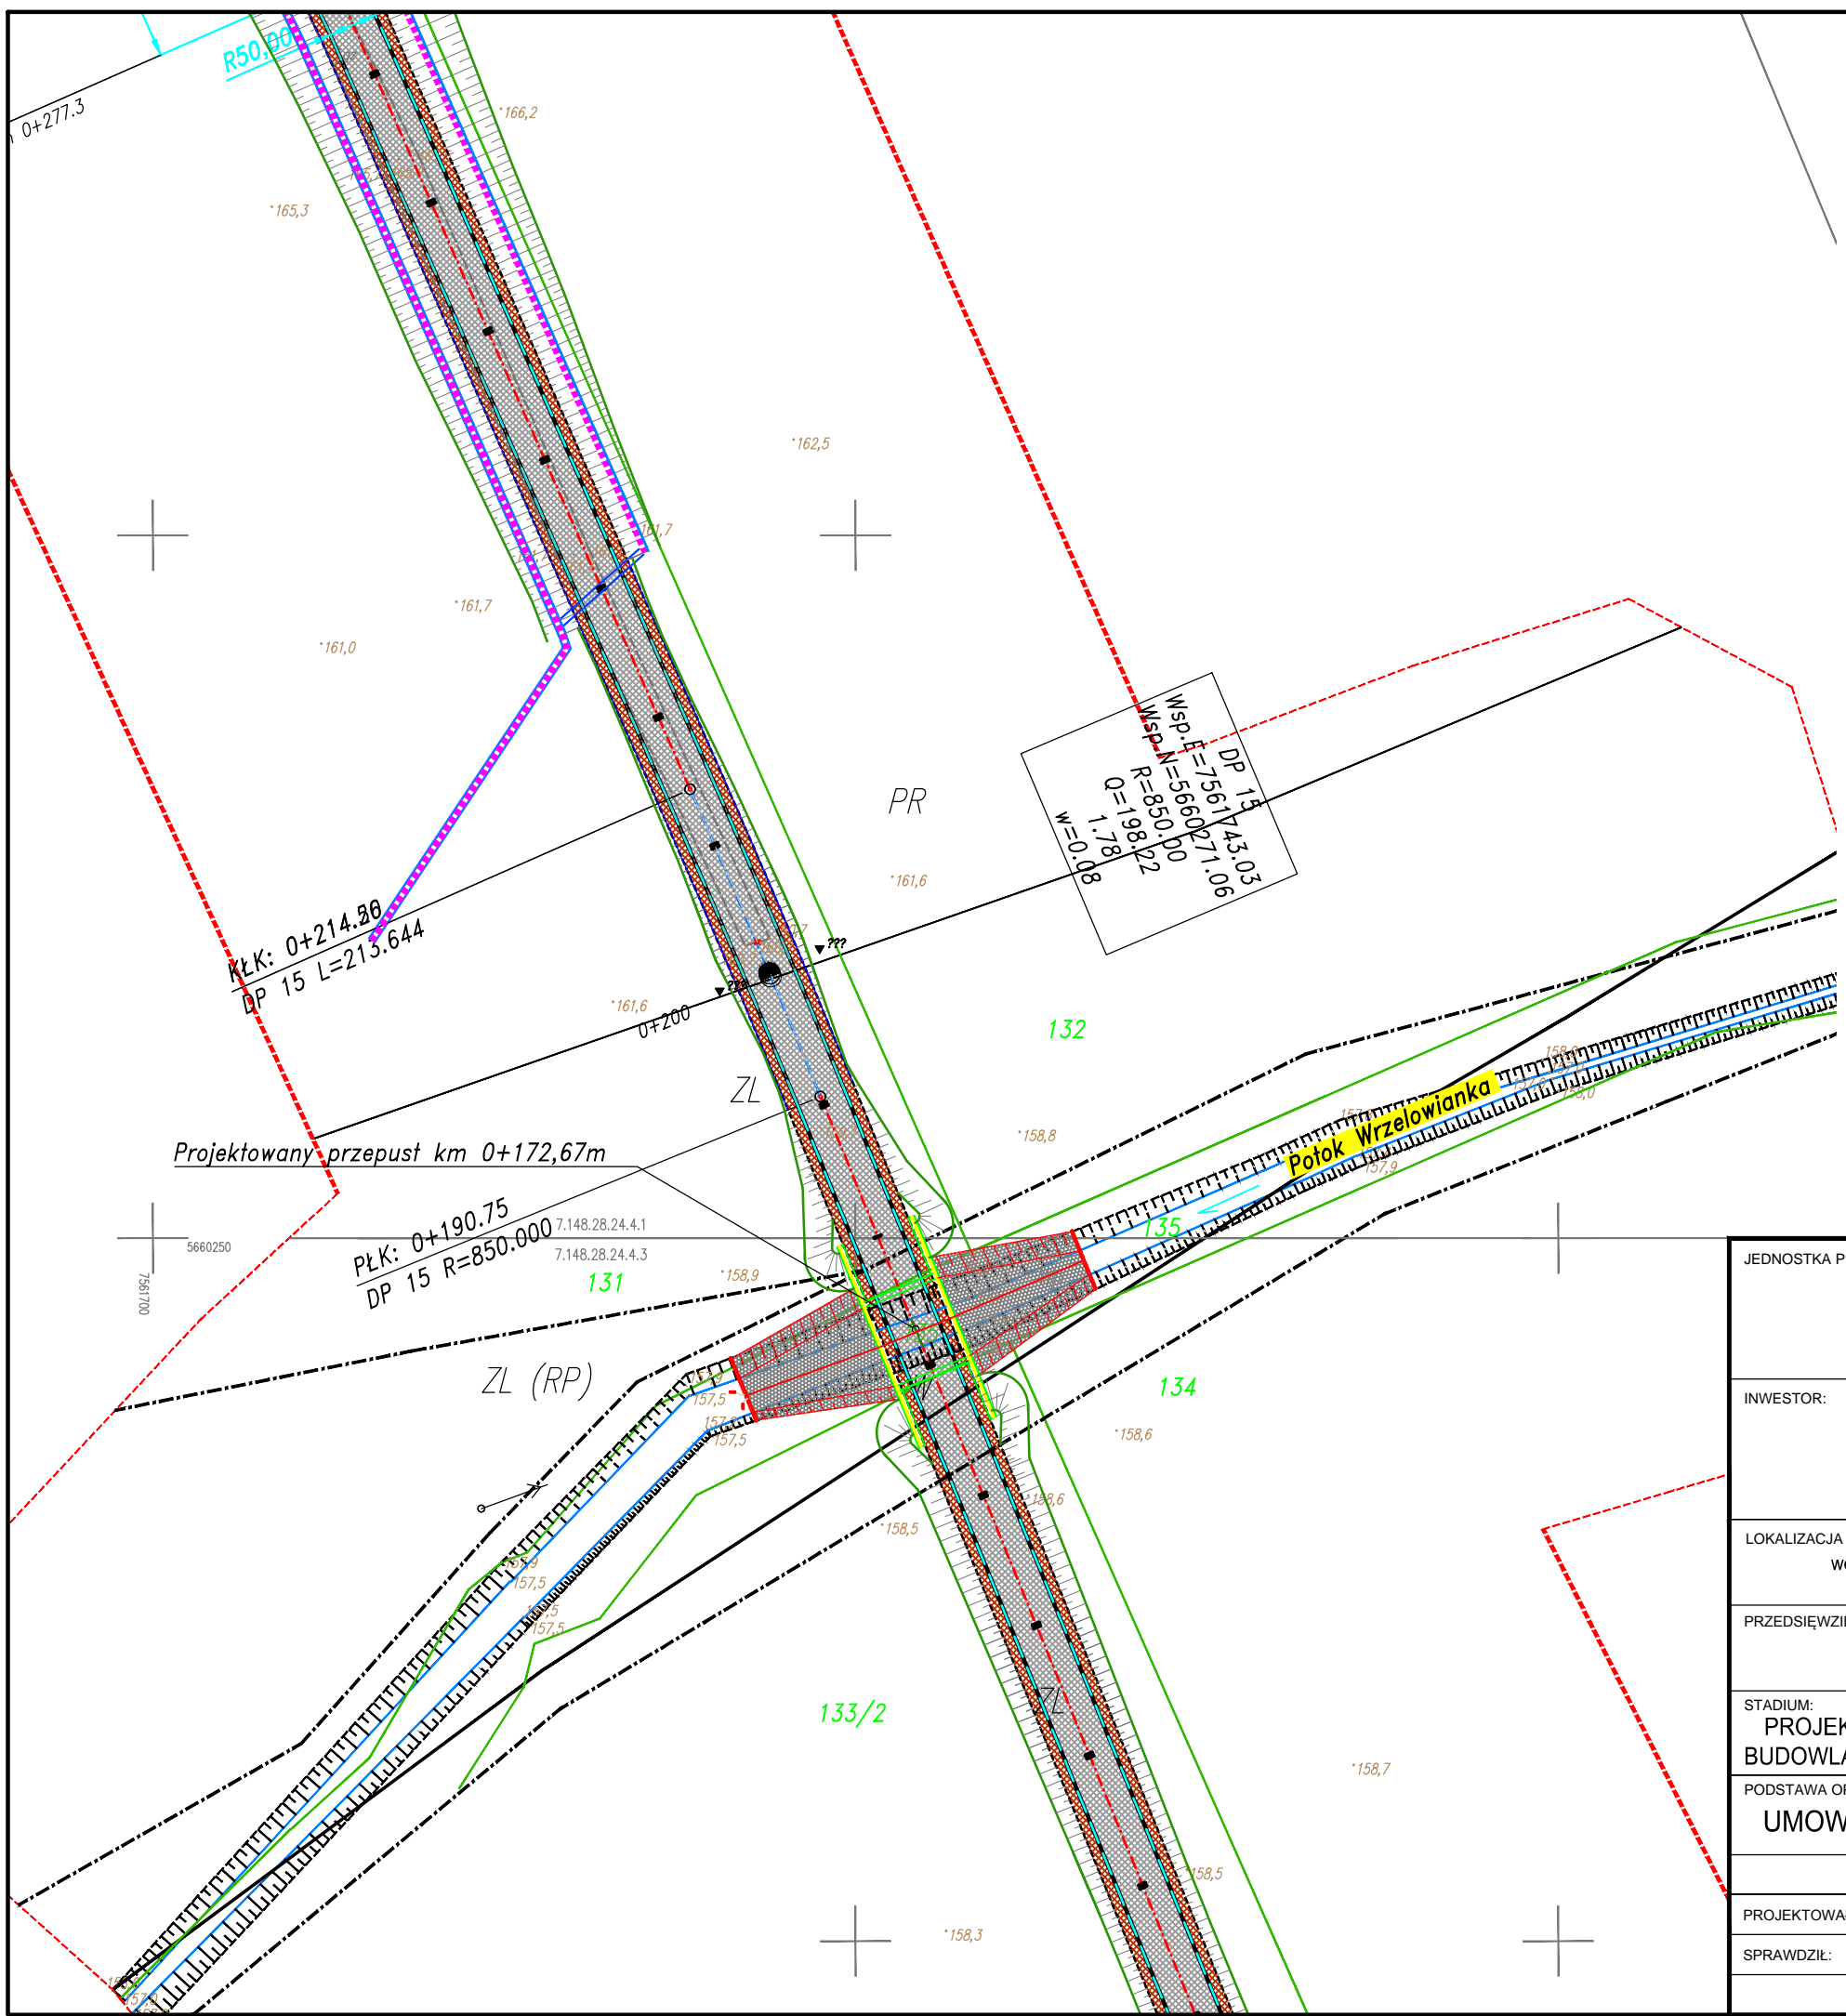

JEDNOSTKA PROJEKTOWA: CURSUS PROJEKT Marcin Ludwig ul. Spokojna 14, 44-171 Pławniowice tel. +48 602 555 630 fax. +48 32 720 28 16 NIP: 756-153-85-22 Regon: 241085395 www.cursusprojekt.pl mail: biuro@cursusprojekt.pl					
INWESTOR: PGL LASY PAŃSTWOWE NADLEŚNICTWO KRAŚNIK ul. Janowska 139, 23-200 Kraśnik tel./fax. +48 81 825 20 41 +48 81 884 37 09 e-mail: krasnik@lublin.lasy.gov.pl					
LOKALIZACJA INWESTYCJI: NADLEŚNICTWO KRAŚNIK, Leśnictwo WRZELOWIEC woj. lubelskie, powiat opolski, jedn. ewid. 061205_5 gmina Opole, obręb nr 0011 Góry Kluczkowickie, dz. ewid. 338dr, obręb 0019 Kluczkowice-Osiedle, dz. ewid. 134, 133/2, 135 (ciek), 131, 132, 129, 128, 121, 120					
PRZEDSIĘWZIĘCIE: BUDOWA DOJAZDU POŻAROWEGO NR 15 W LEŚNICTWIE WRZELOWIEC					
STADIUM: PROJEKT BUDOWLANY	BRANŻA: DROGOWA				NR PROJEKTU: 10-1/2017
PODSTAWA OPR.: UMOWA	TYTUŁ RYSUNKU: PRZEPUST SYTUACJA				NR RYS. P2.1
PROJEKTOWAŁ:		BRANŻA:	NR UPR:	PODPIS:	SKALA:
SPRAWDZIŁ:		DROGI	SLK/2515/POOD/09		1:500
		MOSTY	MAP/0124/POOM/08		DATA: LISTOPAD 2017