


IMWENTARYZACJA USZKODZEŃ KONSTRUKCJI - RZUT PARTERU

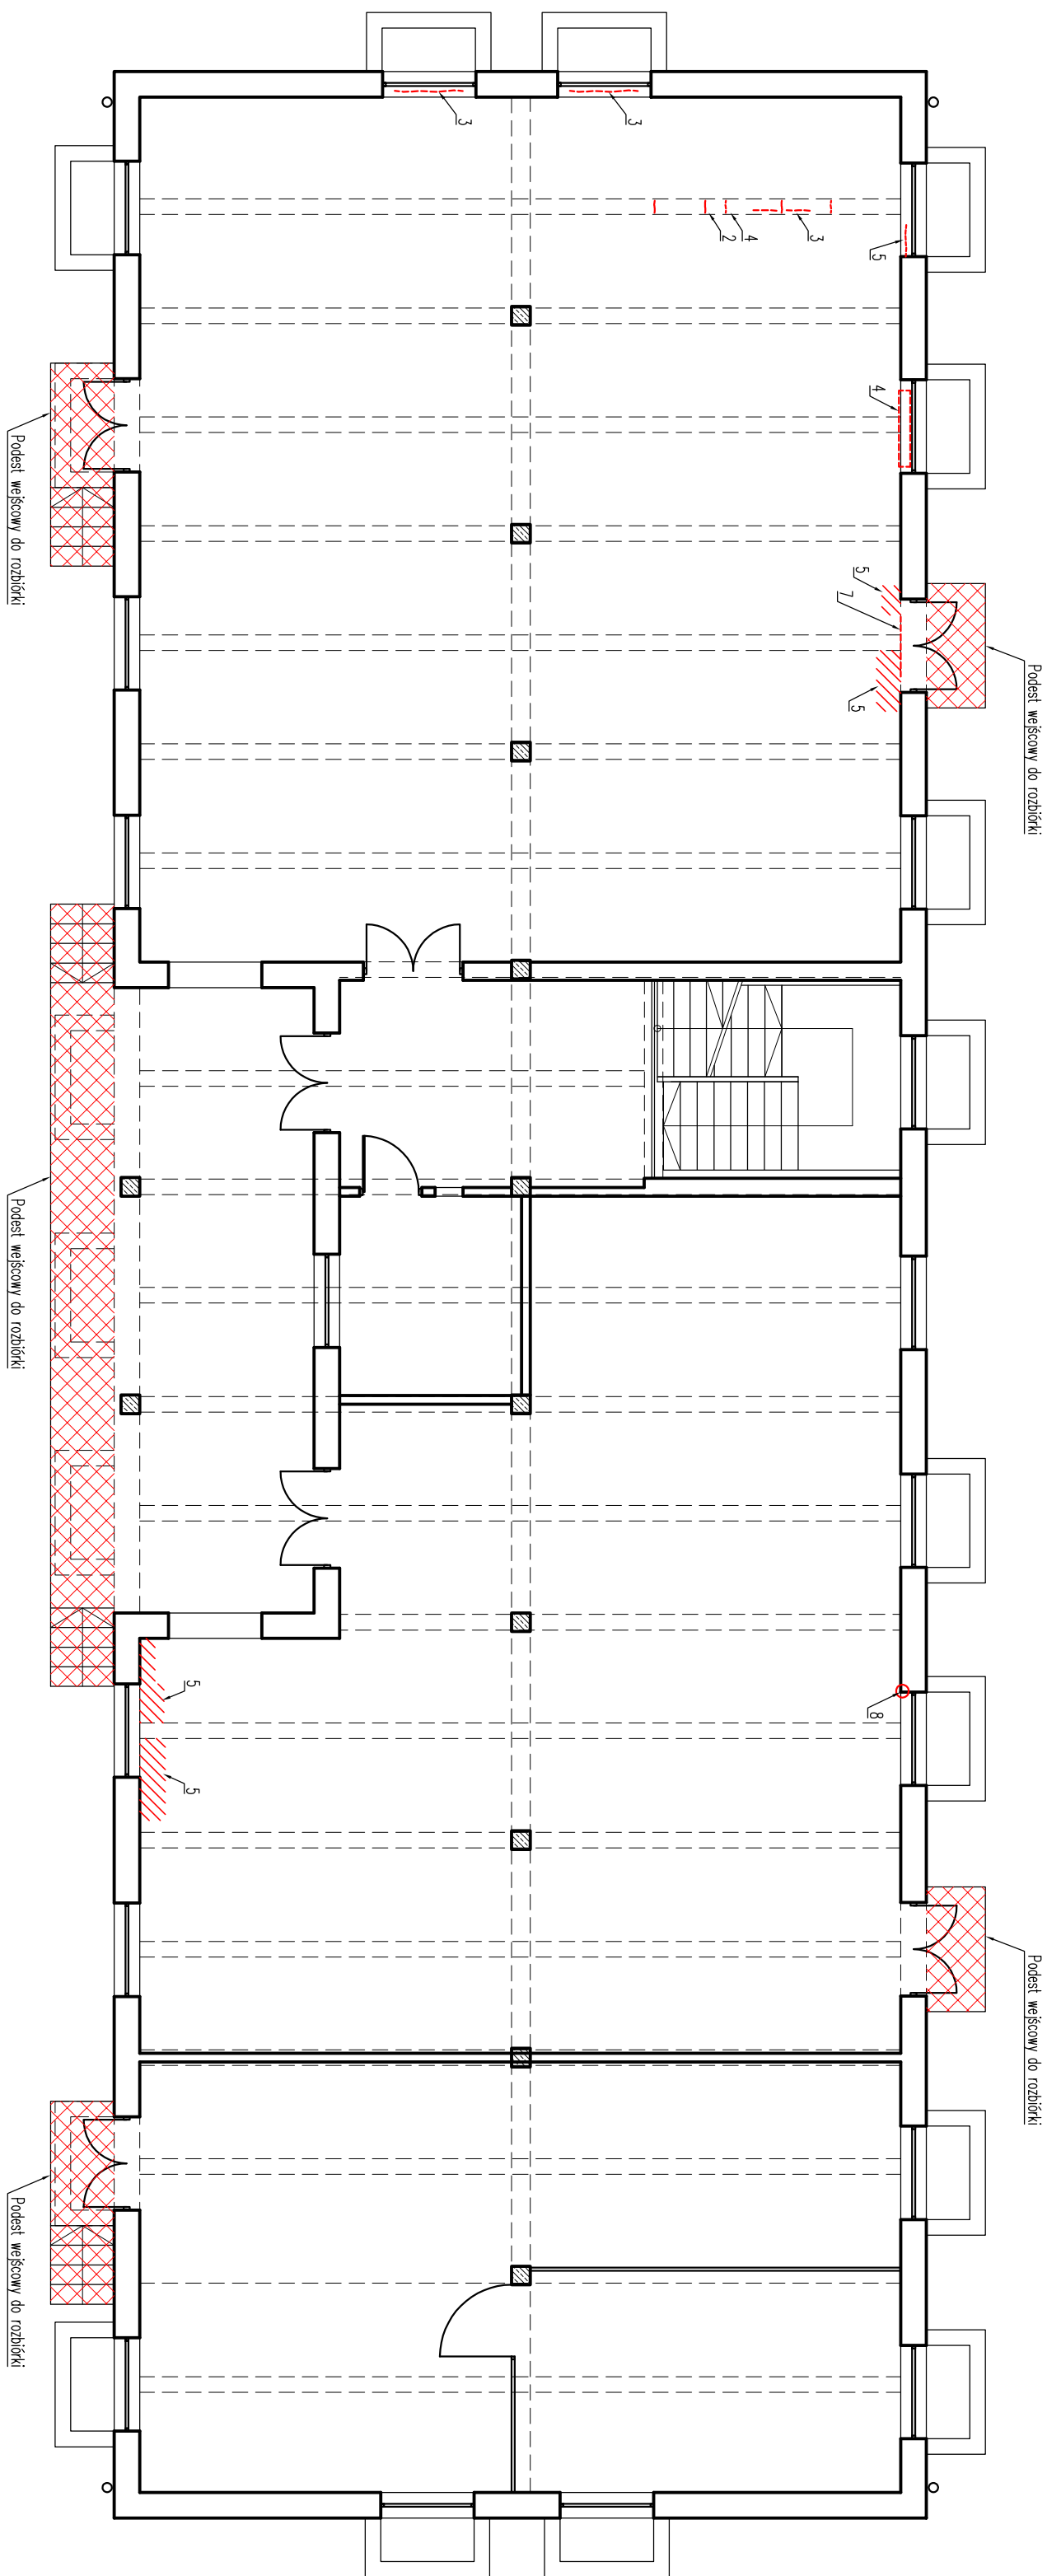

- UWAGI:
- 1 Przebiegające korodujące strzemiona
 - 2 Przebiegające korodujące strzemiona
 - 3 Rysy podłużne na otulinie belki/ nadproża od korodującego pęczniejącego zbrojenia podłużnego
 - 4 Pęczniejąca otulina pod korodującymi strzemionami/ zbrojeniem podłużnym
 - 5 Odsłonięcie korodujące zbrojenie dolne płyty stropowej
 - 7 Rysy na boku nadproża na wys. 15cm od spodu
 - 8 Uszkodzony narożnik, odsłonięta otulina nadproża

BUREAU PROJEKTOWY I USŁUG INWESTYCYJNYCH				FILAR S.C.			
Łódź, ul. Wólczańska 27 tel. (042) 632-36-29							
Inwestor: Łódź, ul. Piotrkowska 104				Łódź, ul. Piotrkowska 104			
Temat: PRZEBUDOWA I ROZBUDOWA BUDYNKU MAGAZYNOWEGO ZE ZMIANĄ SPOSOBU UŻYTKOWANIA NA WOLEWODZKI MAGAZYN PRZEWODOWODZOWY				PRZEBUDOWA I ROZBUDOWA BUDYNKU MAGAZYNOWEGO ZE ZMIANĄ SPOSOBU UŻYTKOWANIA NA WOLEWODZKI MAGAZYN PRZEWODOWODZOWY			
Adres: Łódź, ul. Łąkowa 40, dz. 121/22, obr. P-20				Łódź, ul. Łąkowa 40, dz. 121/22, obr. P-20			
Tytuł rysunku: IMWENTARYZACJA USZKODZEŃ – RZUT PARTERU				IMWENTARYZACJA USZKODZEŃ – RZUT PARTERU			
Forma: Branża: Projekt budowlany Inwentaryzacja				Projekt budowlany Inwentaryzacja			
Projektant: mgr inż. Maciej Węszorek				mgr inż. Maciej Węszorek			
Asystent: mgr inż. Lukasz Dudek				mgr inż. Lukasz Dudek			
Podpis: mgr inż. Robert Gurdziński				mgr inż. Robert Gurdziński			
Skala: 1:100				Skala: 1:100			
Data: listopad 2019				Data: listopad 2019			
Sygnatura: 002				Sygnatura: 002			