


Zestawienie pomieszczeń piętro II			
Numer	Nazwa	Użytkowanie	Powierzchnia
2.00	BIURO	213	23.91 m²
2.01	BIURO	212B	9.52 m²
2.02	BIURO	212A	13.60 m²
2.03	GABINET	212	9.67 m²
2.04	BIURO		13.31 m²
2.05	BIURO		23.05 m²
2.06	KUCHNIA	207	9.58 m²
2.07	BIURO	208	13.01 m²
2.08	SALA		22.96 m²
2.09	MAGAZYN		5.11 m²
2.10	SALA	204	24.90 m²
2.11	BIURO	203	14.02 m²
2.12	GABINET	202A	10.04 m²
2.13	GABINET	202B	13.94 m²
2.14	SERWEROWNIA		9.89 m²
2.15	KL. SCHODOWA		14.96 m²
2.16	WC		8.36 m²
2.17	POM. GOSP	216	1.33 m²
2.18	WC		6.30 m²
2.19	WC		3.19 m²
2.20	BIURO	215	13.72 m²
2.21	BIURO	214	23.95 m²
2.22	MAGAZYNEK		5.92 m²
2.23	KOMUNIKACJA		15.27 m²
2.24	KOMUNIKACJA		10.10 m²
2.25	KOMUNIKACJA		10.30 m²
2.26	KOMUNIKACJA		16.40 m²
			346.32 m²

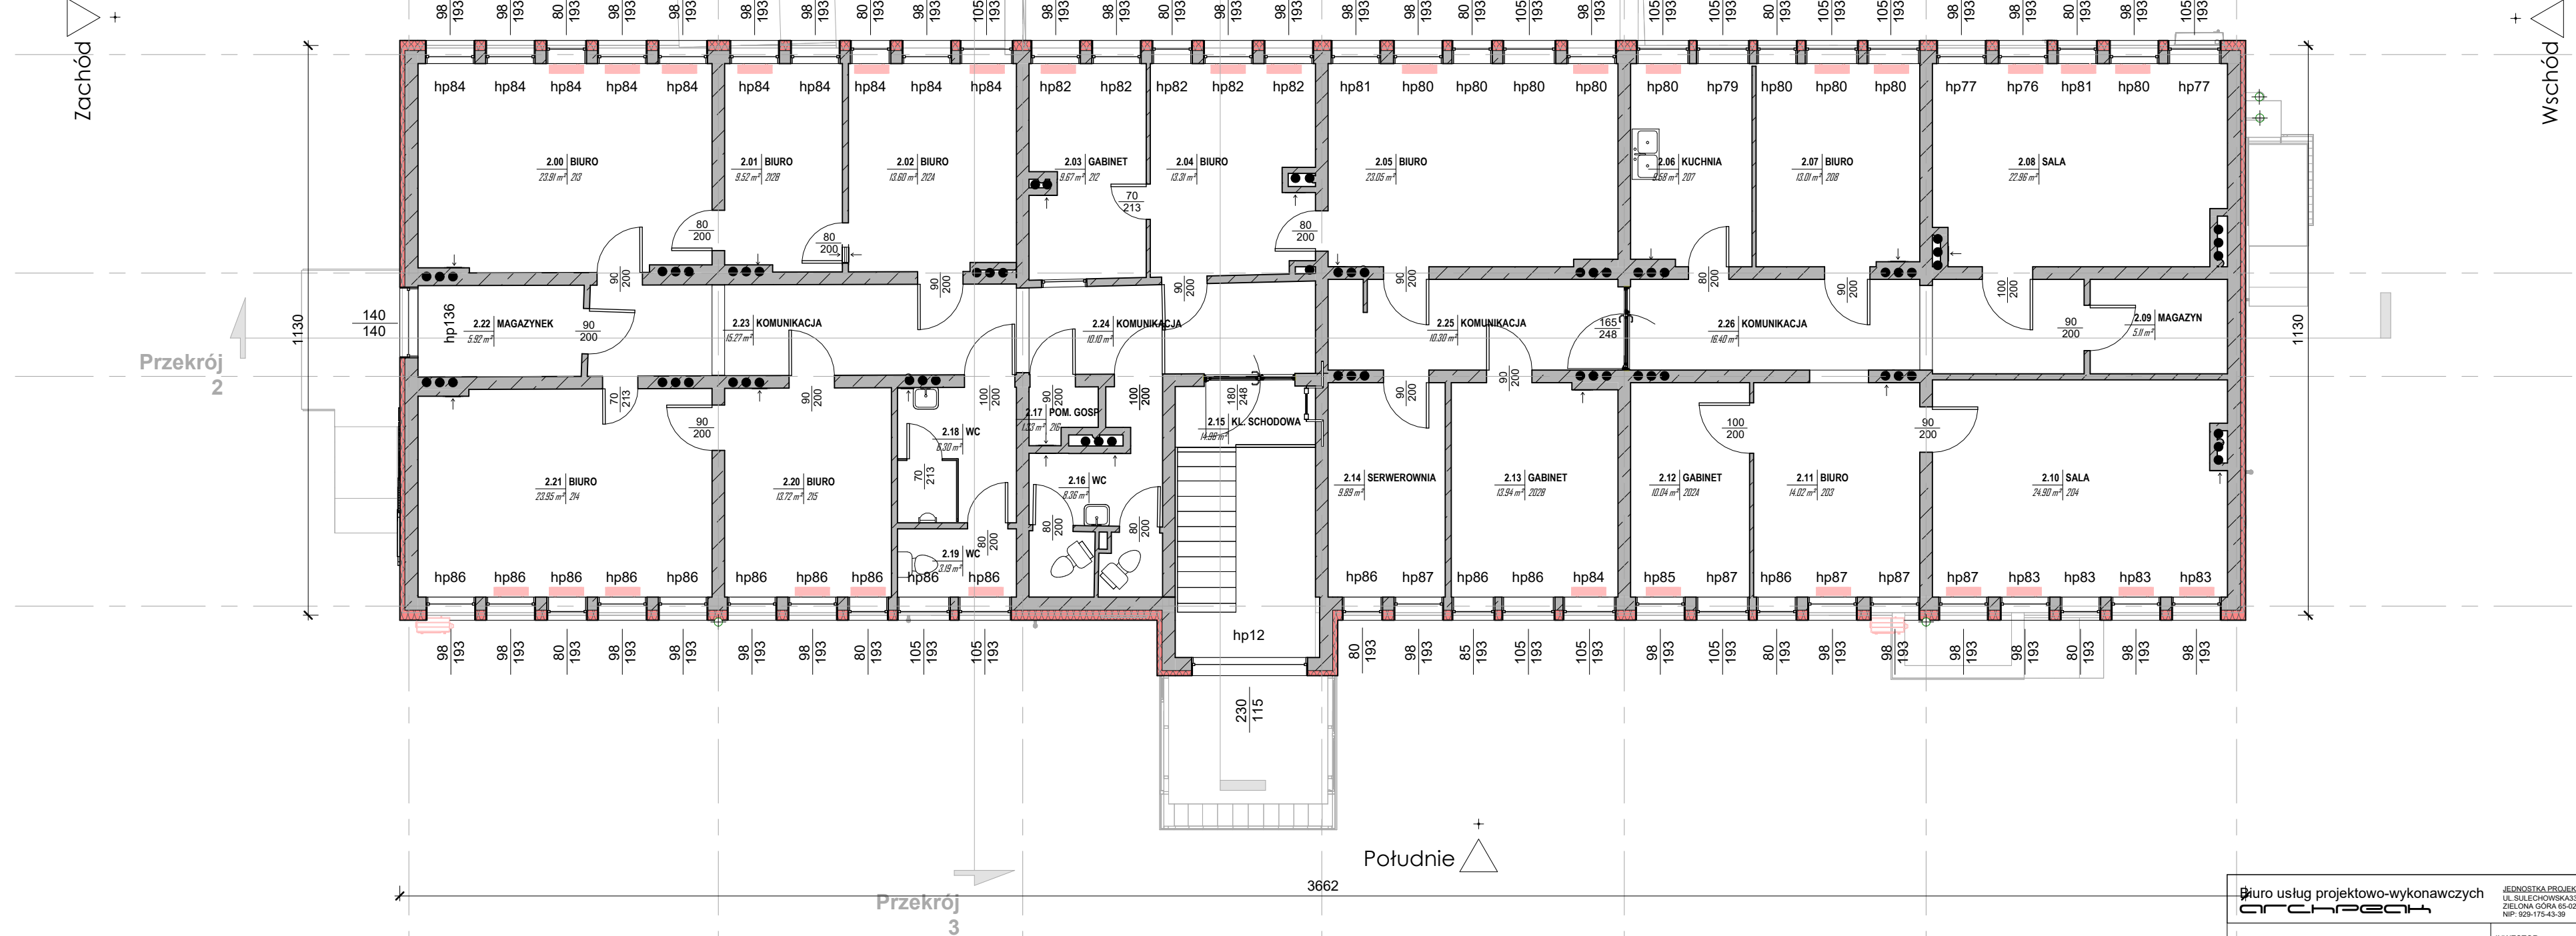

1 Poziom 2
1 : 100

Biuro usług projektowo-wykonawczych ARCHPECH		JEDNOSTKA PROJEKTOWA UL. SULECHOWSKA 33/2 ZIELONA GÓRA 65-022 NIP: 609-175-43-39	
INWESTYCJA: INWENTARYZACJA ORAZ AUDYT ENERGETYCZNY BUDYNKU ADMINISTRACYJNEGO OSRODKA TRANSPORTU LEŚNEGO W ŚWIEBODZINIE		INWESTOR: Starostwo Powiatowe Powiatowe Gospodarstwo Leśne, Lasów Państwowych Ośrodek Transportu Leśnego w Świebodzi ul. Poznańska 10, 65-200	
ADRES: UL. POZNAŃSKA 10, ŚWIEBODZIN JEDN. EWID. 080806_4_0002.571/4		ADRES: ul. Poznańska 10 65-200 Świebódzin	
NAZWA RYSUNKU: RZUT PIĘTRA II		DATA: 04.2025	
FAZA OPRACOWANIA: INWENTARYZACJA		SKALA: 1:100	
BRANŻA: ARCHITEKTONICZNO-BUDOWLANA		PODPIS:	
PROJEKTANT: MGR INŻ. ARCH. KLAUDIA GRUSZECKA UPR. W SPECJ. ARCHITEKTONICZNEJ LOA/26/2008/GW			
BRANŻOWY ADJ. MGR INŻ. ARCH. MAJA BIRNŁO UPR. W SPECJ. ARCHITEKTONICZNEJ ZZOL/LOA/KK/2024			
KONSTRUKTOR: MGR INŻ. PAWEŁ WYCZALKOWSKI UPR. W SPECJ. KONSTRUKCYJNEJ LBS/0161/PWBKb/21			
OPRACOWAŁ: MGR INŻ. ARCH. KATARZYNA WYCZALKOWSKA			
OPRACOWAŁ: MGR INŻ. ARCH. RAFAŁ WALICA			

RYS. NR:
1-2