


w/s = 420.0 / 594.0

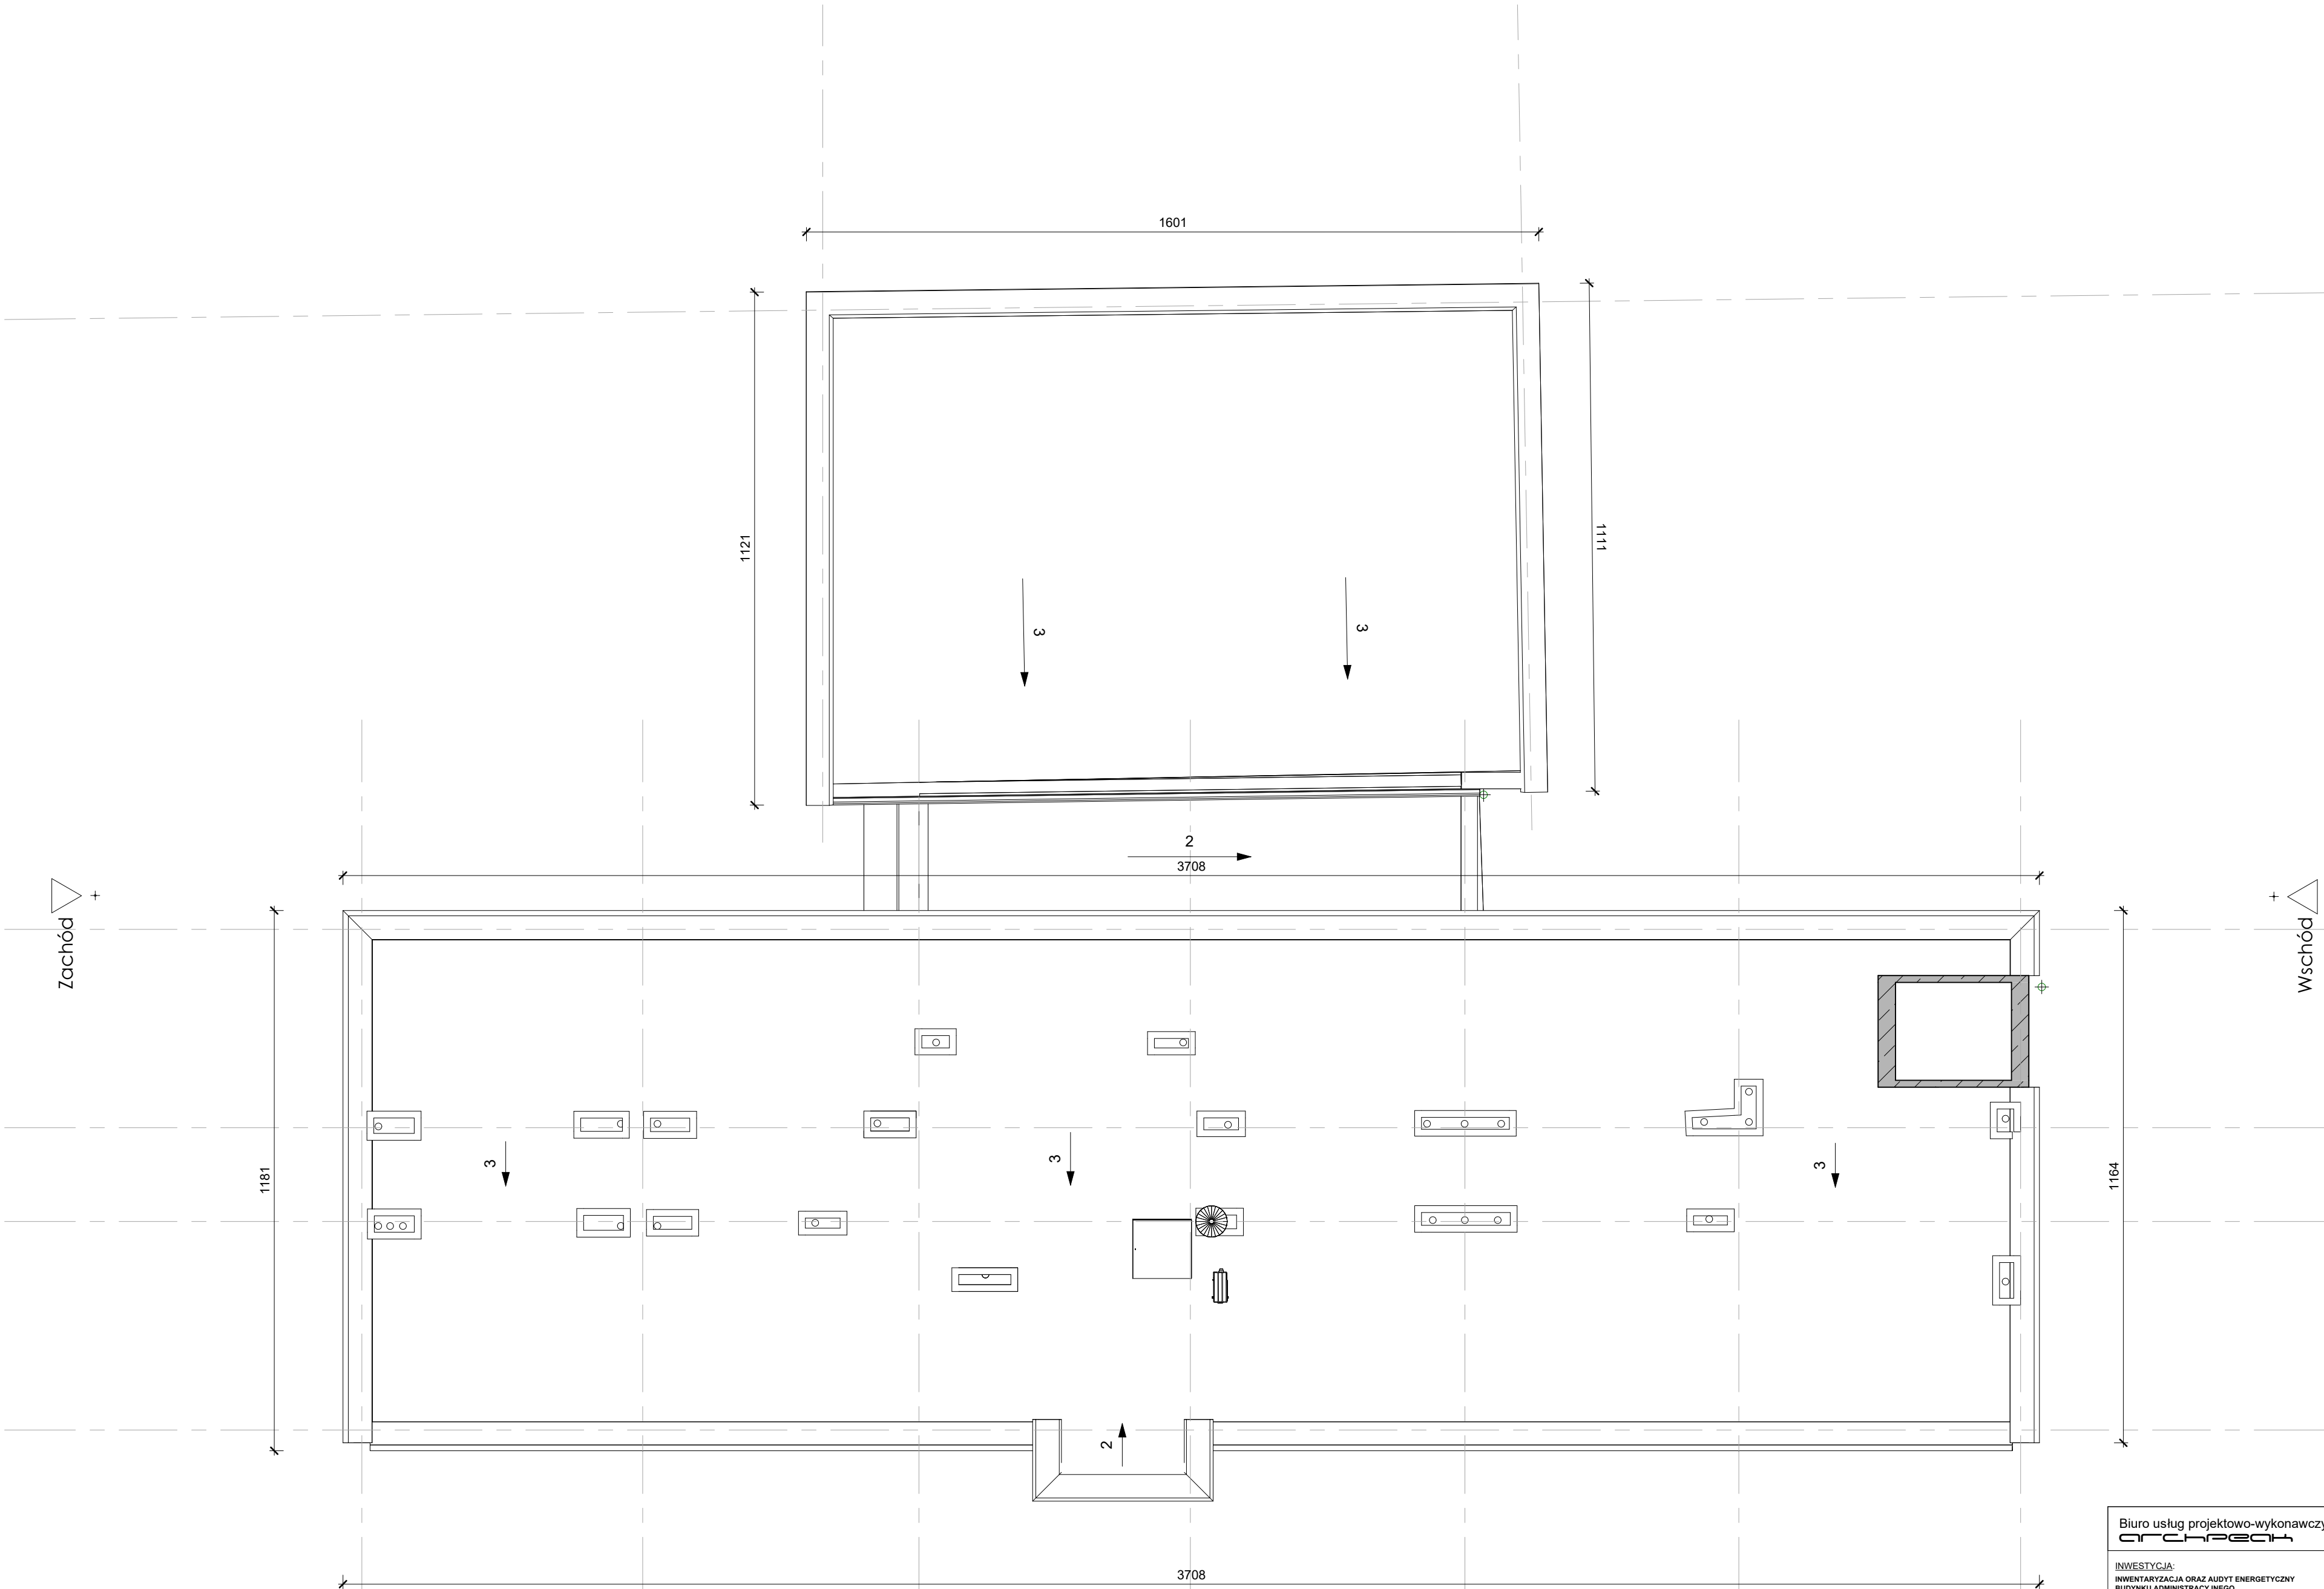

1

Dach
1 : 100

Biuro usług projektowo-wykonawczych archpech		JEDNOSTKA PROJEKTOWA UL. SULECHOWSKA 332 ZIELONA GÓRA 65-022 NIP: 609-175-43-39	
INWESTYCJA: INWENTARYZACJA ORAZ AUDYT ENERGETYCZNY BUDYNKU ADMINISTRACYJNEGO OSRODKA TRANSPORTU LEŚNEGO W ŚWIEBODZINIE		INWESTOR: Skarb Państwa Państwowe Gospodarstwo Leśne, Lasy Państwowe Ośrodek Transportu Leśnego w Świebodziu ul. Poznańska 10, 65-200	
ADRES: UL. POZNAŃSKA 10, ŚWIEBODZIN JEDN. EWID. 080806_4_0002.571/4		ADRES: ul. Poznańska 10 65-200 Świebódzin	
NAZWA RYSUNKU: RZUT DACHU		DATA: 04.2025	
FAZA OPRACOWANIA: INWENTARYZACJA		SKALA: 1:100	
BRANŻA:	ARCHITEKTONICZNO-BUDOWLANA	PODPIS:	
PROJEKTANT:	MGR INŻ. ARCH. KLAUDIA GRUSZECKA UPR. W SPECJ. ARCHITEKTONICZNEJ LOA/26/2008/GW		
SPRAWDZAJĄCY:	MGR INŻ. ARCH. MAJA BIRYLÓ UPR. W SPECJ. ARCHITEKTONICZNEJ ZZO/LUOKK/2024		RYS. NR:
KONSTRUKTOR:	MGR INŻ. PAWEŁ WYCZALKOWSKI UPR. W SPECJ. KONSTRUKCYJNEJ LBS/0161/PWBk/21		I-3
OPRACOWAŁ:	MGR INŻ. ARCH. KATARZYNA WYCZALKOWSKA		
OPRACOWAŁ:	MGR INŻ. ARCH. RAFAŁ WALICA		