


RZUT PIWNIC
Skala 1:100

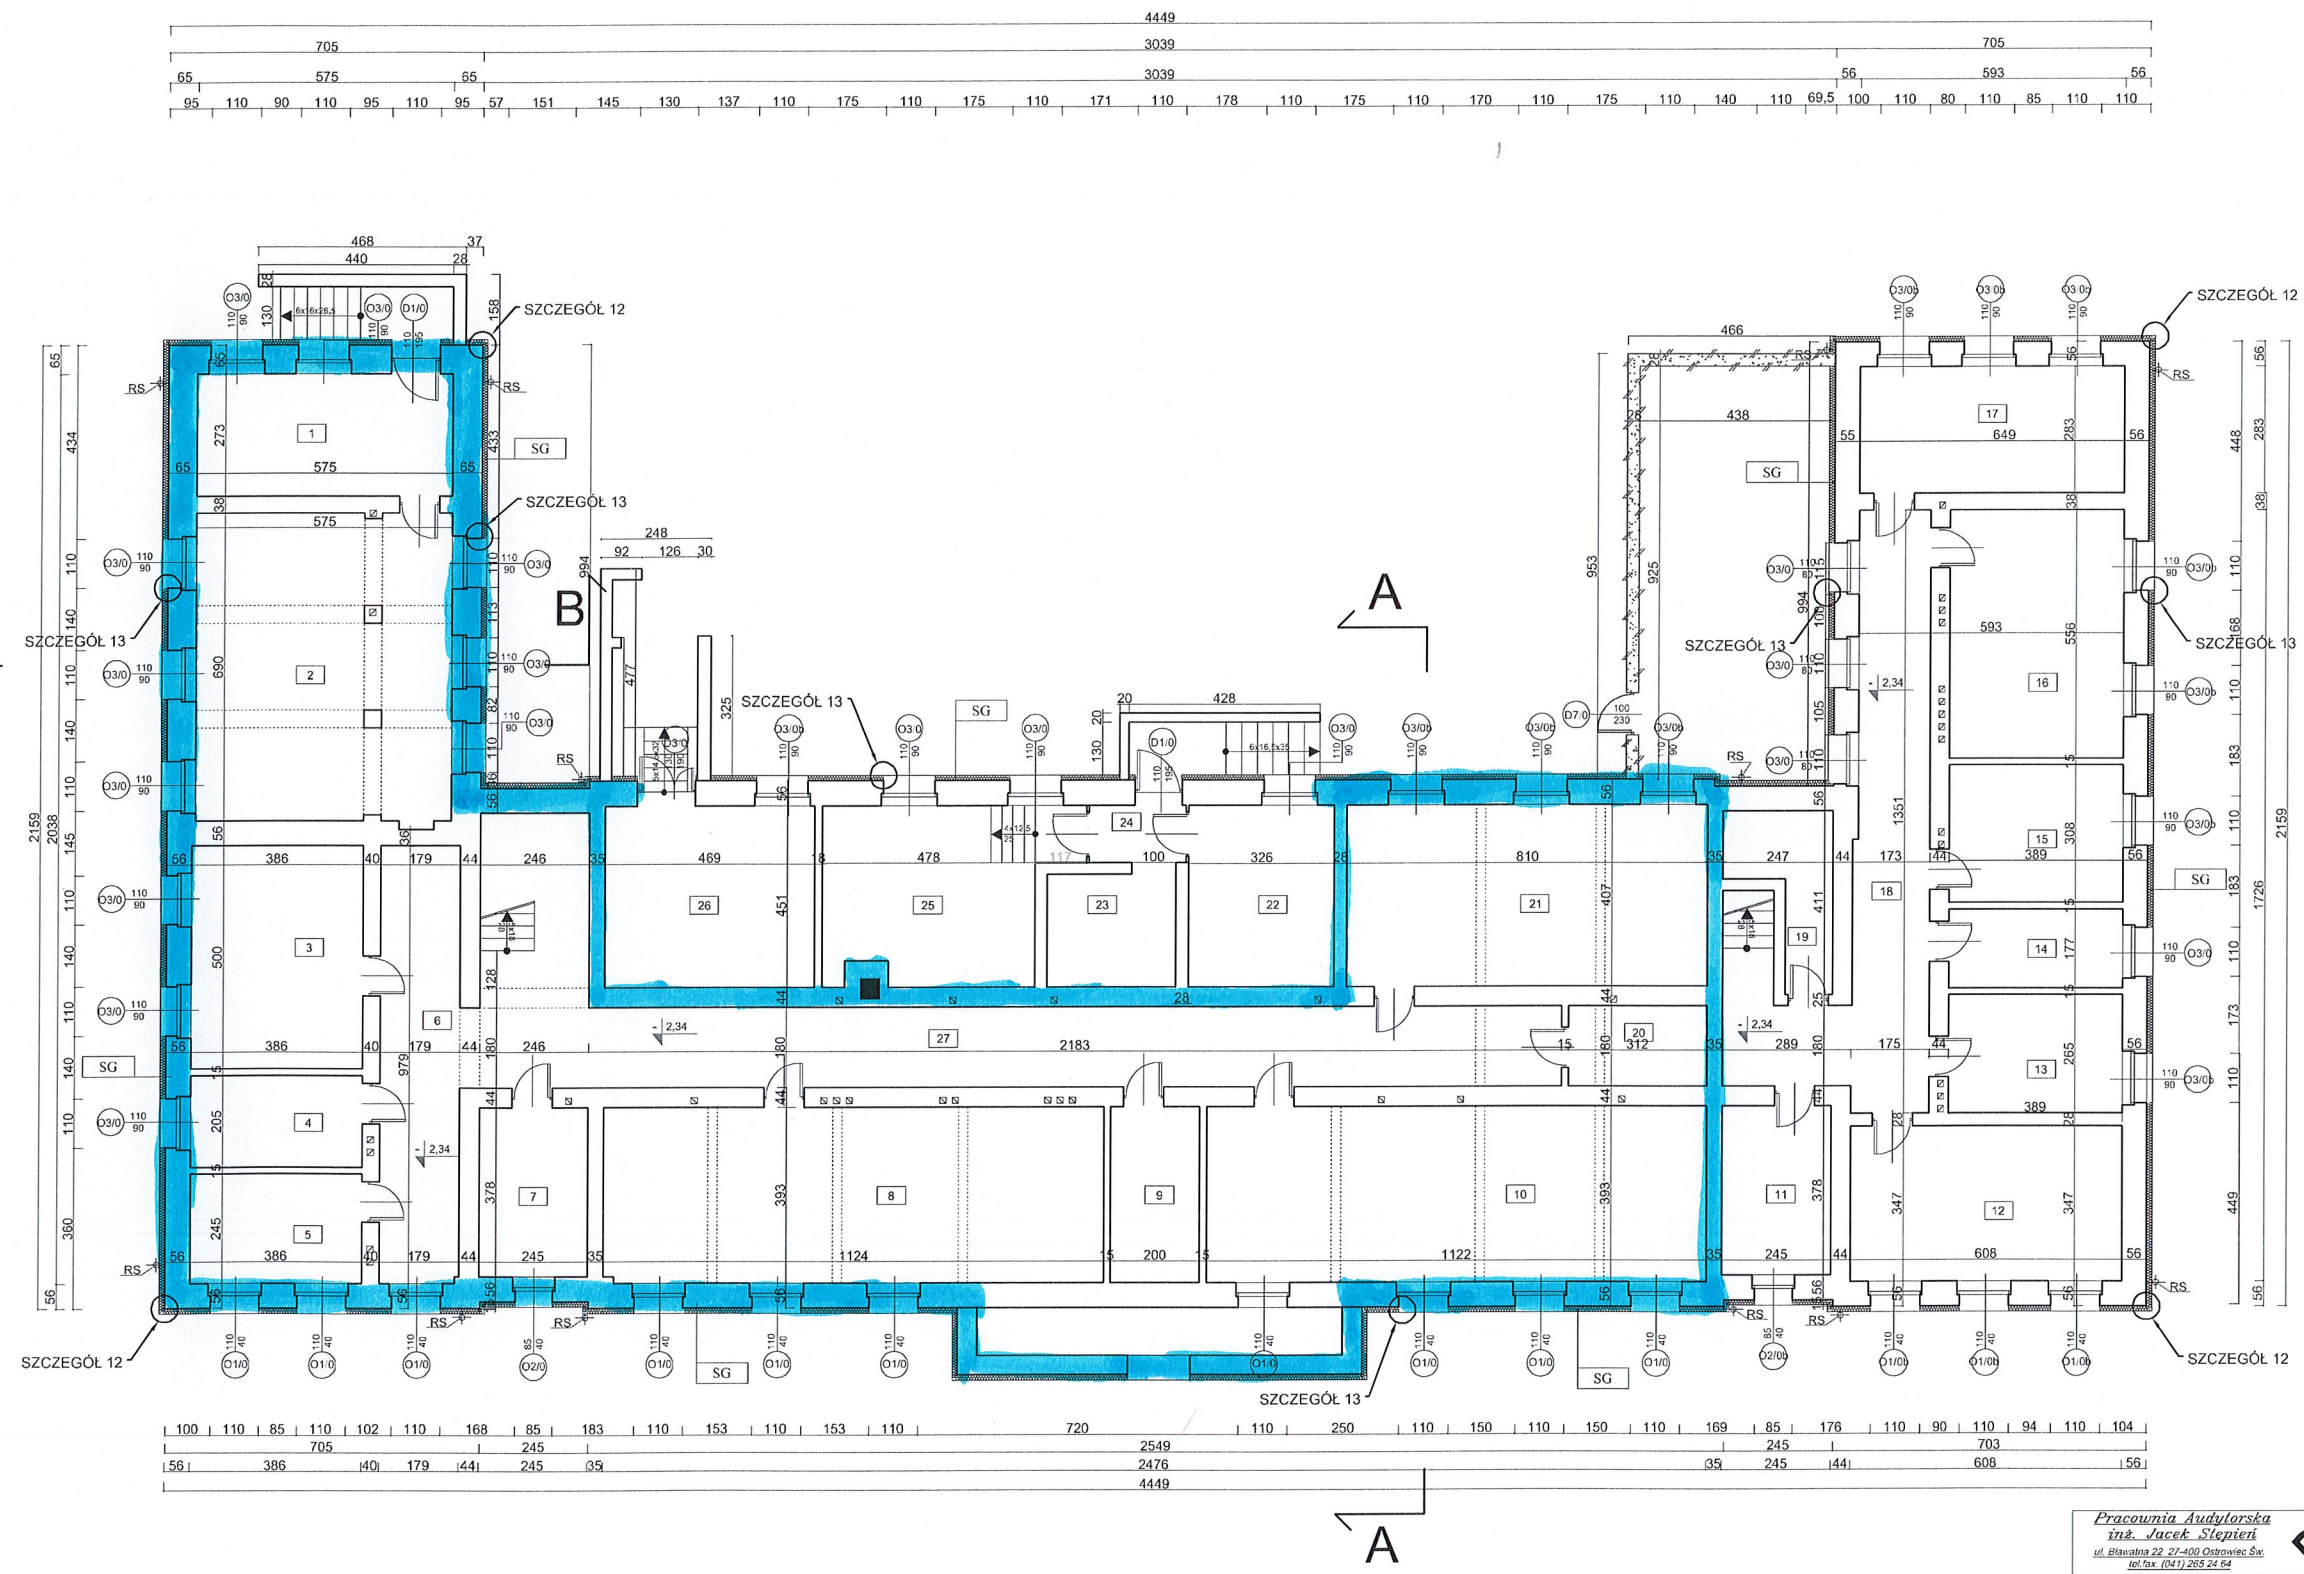

ZESTAWIENIE POWIERZCHNI
UŻYTKOWEJ W m²

1	Pom. gospodarcze	15.76
2	Pom. gospodarcze	36.53
3	Magazyn	19.30
4	Pom. gospodarcze	7.91
5	Elektryk	9.46
6	Komunikacja	17.53
7	Pom. gospodarcze	9.26
8	Magazyn	44.14
9	Magazyn	7.86
10	Magazyn	44.09
11	Akumulatorownia	9.26
12	Archiwum	21.10
13	Archiwum	10.31
14	Archiwum	6.89
15	Magazyn uzbrojenia	11.98
16	Magazyn uzbrojenia	21.63
17	Magazyn uzbrojenia	16.78
18	Komunikacja	39.63
19	Pom. gospodarcze	6.66
20	Magazyn warzyw	5.62
21	Archiwum	32.97
22	Pom. palacza	13.32
23	Pom. palacza	7.57
24	Komunikacja	5.75
25	Kotłownia	18.15
26	Skład opału	19.08
27	Komunikacja	54.45
28	Komunikacja	9.59

SUMA	513.58
POWIERZCHNIA UŻYTKOWA PIWNICY W m ²	513.58

LEGENDA:



Wyburzenie istniejącego spocernioka

SG Ściany zewnętrzne kondygnacji podziemnych
Ściany zewnętrzne ocieplić metodą lekką - moką styropianem XPS300-034 gr. 12cm o współczynniku $\lambda=0,034$ W/mK. Ościeżnice okienne i drzwiowe ocieplić styropianem gr. 2cm. Ocieplenie wykonać do głębokości ław fundamentowych. Należy pamiętać o wykonaniu izolacji pionowej.

Pracownia Audytorska inż. Jacek Słepień ul. Białostka 22 27-400 Ostrowiec Świętokrzyski tel./fax (041) 265 24 64		Nr rys.: 2	Architektura	Skala: 1:100
Funkcja:	Imię i nazwisko: mgr inż. arch. Zbigniew Doktor	Nr upr.: 227 KL 72	Podpis:	Adres: KOMENDA WOJEWÓDZKA POLICJI W SZCZECINIE ul. MIAŁOPOLESKA 47 70-515 SZCZECIN
Opracowała:	mgr inż. Monika Ulińska			Data opracowania: MARZEC 2011
Sprawił:	mgr inż. arch. Andrzej Papierz	110/90/WL		Redakcja projektu: PROJEKT BUDOWLANO - WYKONAWCZY
				Temat: RZUT PIWNIC
				Stadium: PBW