


RZUT PODPIWNICZENIA

SKALA 1:100

Zestawienie pomieszczeń			
Kondygnacja	Nr	Nazwa pomieszczenia	Powierzchnia
Poziom -1	0.01	schowek	4,2
	0.02	klatka schodowa	4,2
	0.03	archiwum - regały przesuwne	15,4
	0.04	archiwum	78,0
	0.05	schowek	6,0
	0.06	klatka schodowa	6,4
	0.07	CTK - magazyn	11,4
	0.08	CTK magazyn	7,7
	0.09	CTK sala symulacyjna	17,1
	0.10	CTK sala szkoleniowa	12,7
	0.11	CTK sala laboratoryjna	12,2
	0.12	CTK sala dydaktyczna	25,8
	0.13	magazyn broni	12,2
	0.14	szatnia damska	20,4
	0.15	wc dla niepełnosprawnych	5,3
	0.16	sanitariaty damskie	9,6
	0.17	pom. gospodarcze	5,3
	0.18	sanitariaty męskie	10,6
	0.19	szatnia męska	26,5
	0.20	Pom. techniczne	12,8
	0.21	korytarz	69,8
			373,6 m ²
Poziom 0	1.01	CZR3 biuro 2 osobowe	15,3
	1.02	CZR3 kancelaria	25,8
	1.03	CZR3 sekretariat	12,8
	1.04	OC biuro kierownika	13,0
	1.05	OC sala odpraw	25,4
	1.06	klatka schodowa	13,8
	1.07	pok. przesłuchań	11,8
	1.08	toaleta damska	9,8
	1.09	wc dla niepełnosprawnych	5,1
	1.10	toaleta męska	9,8
	1.11	pom. socjalne	12,3
	1.12	sala konferencyjna	27,9
	1.13	hol wejściowy	11,6
	1.14	kasa 1	6,2
	1.15	kasa	6,9
	1.16	KS akcyza biuro 2 osobowe	13,0
	1.17	CZR3 biuro 2 osobowe	13,2
	1.18	CZR3 biuro 2 osobowe	13,0
	1.19	CZR3 biuro 4 osobowe	25,4
	1.20	instruktor 2 os	13,4
	1.21	magazyn	11,6
	1.22	korytarz	69,9
	1.23	klatka schodowa	9,5
			376,5 m ²
Poziom +1	2.01	klatka schodowa	9,6
	2.02	CZS4 biuro 2 osobowe	15,5
	2.03	CZS4 biuro 4 osobowe	25,4
	2.04	CZS4 biuro 4 osobowe	24,9
	2.05	CZS4 biuro 4 osobowe	25,5
	2.06	klatka schodowa	13,7
	2.07	CZS4 biuro 1 osobowe	11,7
	2.08	toaleta damska	10,1
	2.09	wc dla niepełnosprawnych	4,3
	2.10	toaleta męska	10,0
	2.11	CTK sanitariaty	6,0
	2.12	CTK laboratorium	18,5
	2.13	CTK biuro 2 osobowe	14,4
	2.14	CZS4 biuro 1 osobowe	13,1
	2.15	CKK2 biuro 1 osobowe	13,2
	2.16	ITD biuro 2 osobowe	13,2
	2.17	ITD biuro 2 osobowe	12,8
	2.18	ITD biuro 2 osobowe	12,5
	2.19	ITD biuro 2 osobowe	12,6
	2.20	ITD biuro 2 osobowe	13,3
	2.21	CIRF biuro informatyka	12,3
	2.22	serwerownia	12,1
	2.23	korytarz	69,8
			374,5 m ²
			1 124,6 m ²

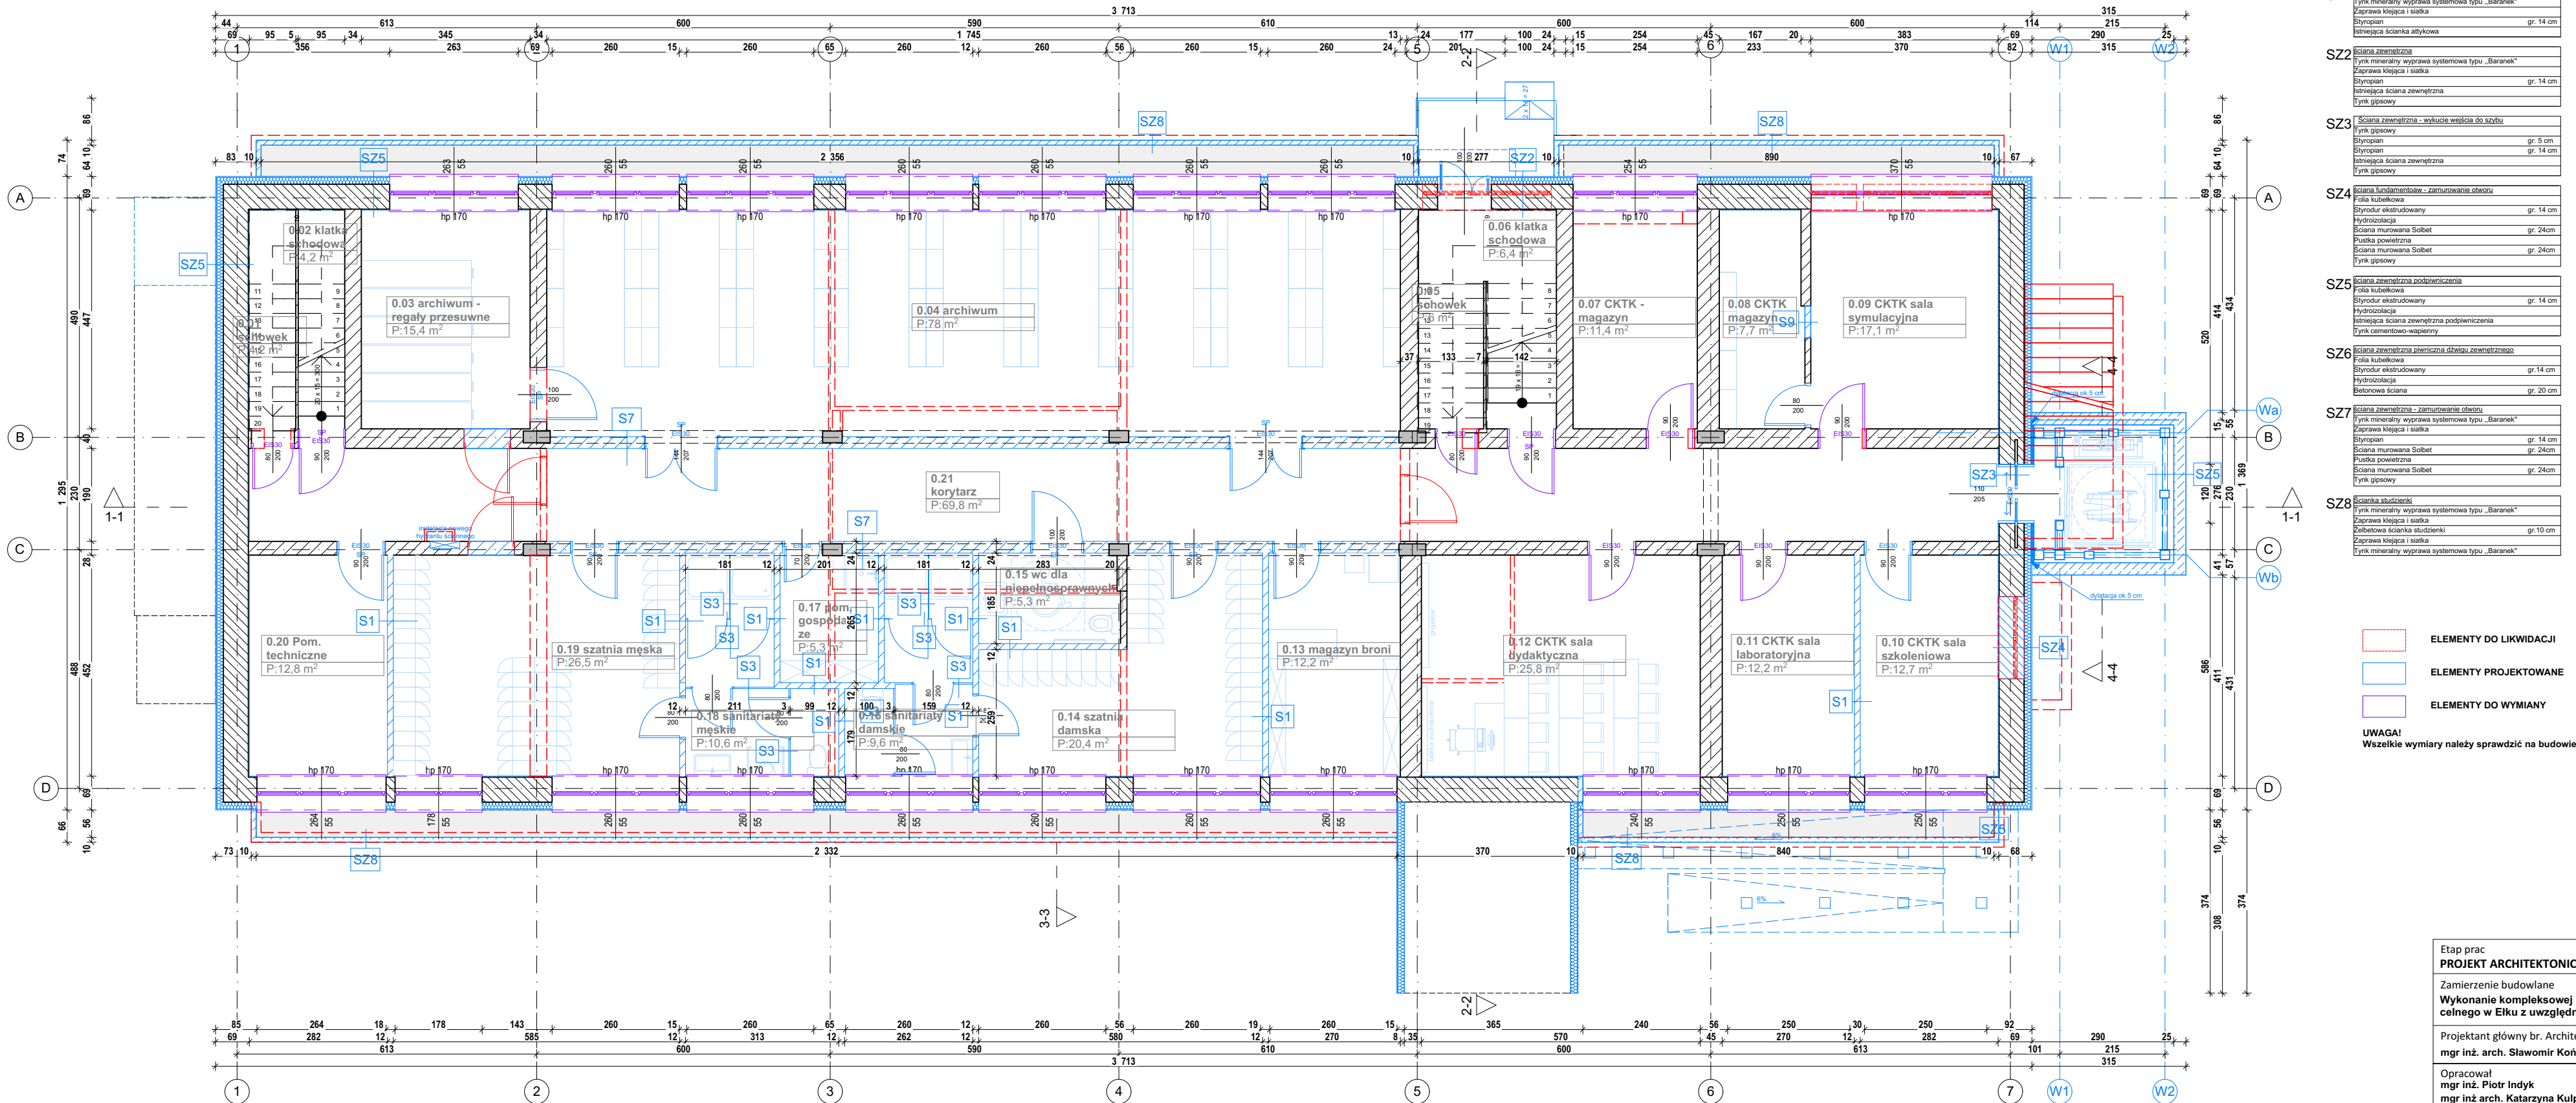

SZ1	ściana zewnętrzna - wykusze wejścia do szczytu	gr. 14 cm
SZ2	ściana zewnętrzna - wykusze wejścia do szczytu	gr. 14 cm
SZ3	ściana zewnętrzna - wykusze wejścia do szczytu	gr. 14 cm
SZ4	ściana zewnętrzna - wykusze wejścia do szczytu	gr. 14 cm
SZ5	ściana zewnętrzna - wykusze wejścia do szczytu	gr. 14 cm
SZ6	ściana zewnętrzna - wykusze wejścia do szczytu	gr. 14 cm
SZ7	ściana zewnętrzna - wykusze wejścia do szczytu	gr. 14 cm
SZ8	ściana zewnętrzna - wykusze wejścia do szczytu	gr. 14 cm


S1	ściana działowa	gr. 12 cm
S2	ściana działowa	gr. 24 cm
S3	ściana działowa	gr. 2 cm
S4	ściana działowa	gr. 12 cm
S5	ściana działowa	gr. 18 cm
S6	ściana działowa	gr. 12 cm
S7	ściana działowa	gr. 12 cm
S8	ściana działowa	gr. 42 cm
S9	ściana działowa	gr. 12 cm

ELEMENTY DO LIKWIDACJI
ELEMENTY PROJEKTOWANE
ELEMENTY DO WYMIANY
UWAGA!
Wszelkie wymiary należy sprawdzić na budowie

Etap prac PROJEKT ARCHITEKTONICZNO - BUDOWLANY		
Zamierzenie budowlane Wykonanie kompleksowej przebudowy pomieszczeń i infrastruktury budynku oddziału celowego w Eiku z uwzględnieniem poprawy efektywności energetycznej budynku		
Projektant główny br. Architektura mgr inż. arch. Sławomir Koń	Nr uprawnień A-131/90	Podpis
Opracował mgr inż. Piotr Indyk mgr inż. arch. Katarzyna Kulpa mgr inż. arch. Jakub Gontarz inż. arch. Dominika Chudy mgr inż. arch. Hubert Janzer mgr inż. arch. Agata Tur mgr inż. arch. Katarzyna Skoczylas mgr inż. arch. Monika Postróżna	mgr inż. arch. Karolina Broda mgr inż. arch. Aleksandra Kras mgr inż. arch. Natalia Pierożak mgr inż. arch. Katarzyna Szajna mgr inż. arch. Paweł Klaja mgr inż. arch. Patrycja Możdziej mgr inż. arch. Diana Ziobro mgr inż. arch. Kacper Wawro	
Tytuł rysunku: RZUT PODPIWNICZENIA		
Skala: 1:100	Data: 08.2024	Rys. nr: PB1

RZUT PARTERU
SKALA 1:100

Zestawienie pomieszczeń			
Kondygnacja	Nr	Nazwa pomieszczenia	Powierzchnia
Poziom -1			
0.01	schowek	4,2	
0.02	klatka schodowa	4,2	
0.03	archiwum - regały przesuwne	15,4	
0.04	archiwum	78,0	
0.05	schowek	6,0	
0.06	klatka schodowa	6,4	
0.07	CTTK - magazyn	11,4	
0.08	CTTK magazyn	7,7	
0.09	CTTK sala symulacyjna	17,1	
0.10	CTTK sala szkoleniowa	12,7	
0.11	CTTK sala laboratoryjna	12,2	
0.12	CTTK sala dydaktyczna	25,8	
0.13	magazyn broni	12,2	
0.14	szatnia damska	20,4	
0.15	wc dla niepełnosprawnych	5,3	
0.16	sanitariaty damskie	9,6	
0.17	pom. gospodarcze	5,3	
0.18	sanitariaty męskie	10,6	
0.19	szatnia męska	26,5	
0.20	Pom. techniczne	12,8	
0.21	korytarz	69,8	
		373,6 m ²	
Poziom 0			
1.01	CZR3 biuro 2 osobowe	15,3	
1.02	CZR3 kancelaria	25,8	
1.03	CZR3 sekretariat	12,8	
1.04	OC biuro kierownika	13,0	
1.05	OC sala odpraw	25,4	
1.06	klatka schodowa	13,8	
1.07	pok. przesłuchań	11,8	
1.08	toaleta damska	9,8	
1.09	wc dla niepełnosprawnych	5,1	
1.10	toaleta męska	9,8	
1.11	pom. socialne	12,3	
1.12	sala konferencyjna	27,9	
1.13	hol wejściowy	11,6	
1.14	kasa 1	6,2	
1.15	kasa	6,9	
1.16	KS akcyza biuro 2 osobowe	13,0	
1.17	CZR3 biuro 2 osobowe	13,2	
1.18	CZR3 biuro 2 osobowe	13,0	
1.19	CZR3 biuro 4 osobowe	25,4	
1.20	instruktor 2 os	13,4	
1.21	magazyn	11,6	
1.22	korytarz	69,9	
1.23	klatka schodowa	9,5	
		376,5 m ²	
Poziom +1			
2.01	klatka schodowa	9,6	
2.02	CZS4 biuro 2 osobowe	15,5	
2.03	CZS4 biuro 4 osobowe	25,4	
2.04	CZS4 biuro 4 osobowe	24,9	
2.05	CZS4 biuro 4 osobowe	25,5	
2.06	klatka schodowa	13,7	
2.07	CZS4 biuro 1 osobowe	11,7	
2.08	toaleta damska	10,1	
2.09	wc dla niepełnosprawnych	4,3	
2.10	toaleta męska	10,0	
2.11	CTTK sanitariaty	6,0	
2.12	CTTK laboratorium	18,5	
2.13	CTTK biuro 2 osobowe	14,4	
2.14	CZS4 biuro 1 osobowe	13,1	
2.15	CKK2 biuro 1 osobowe	13,2	
2.16	ITD biuro 2 osobowe	13,2	
2.17	ITD biuro 2 osobowe	12,8	
2.18	ITD biuro 2 osobowe	12,5	
2.19	ITD biuro 2 osobowe	12,6	
2.20	ITD biuro 2 osobowe	13,3	
2.21	CIRF biuro informatyka	12,3	
2.22	serwerownia	12,1	
2.23	korytarz	69,8	
		374,5 m ²	
		1 124,6 m ²	

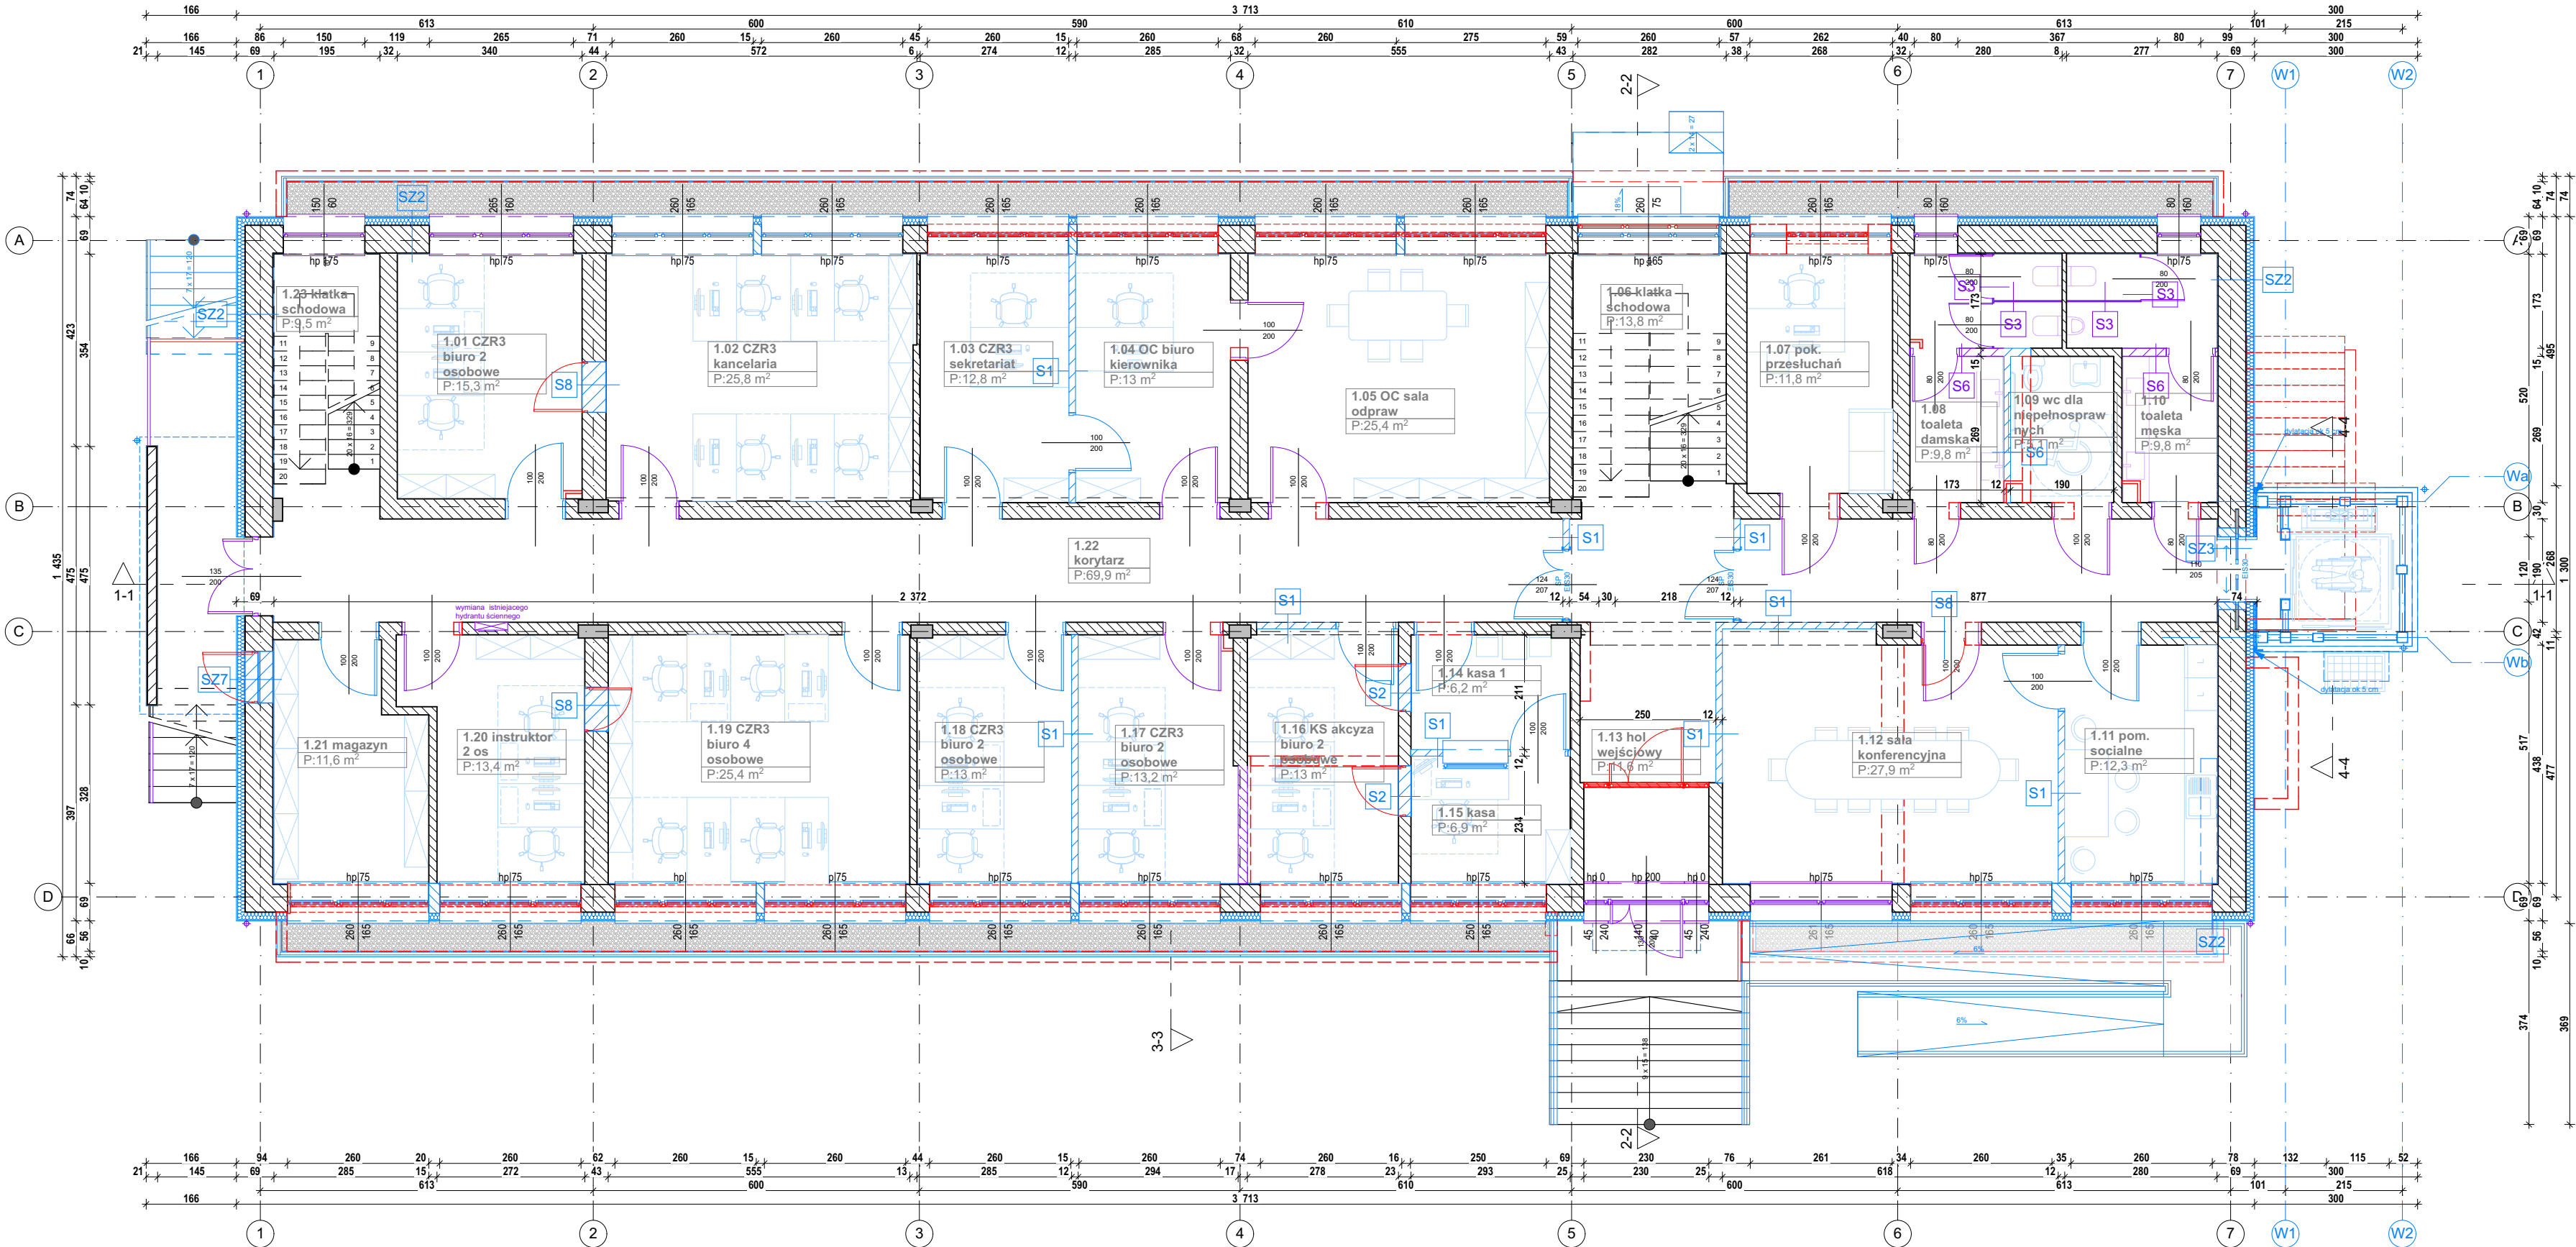

SZ1	ściana atylkowa dachu	
	Tynk mineralny wyprawa systemowa typu „Baranek”	
	Zaprawa klejąca i siatka	
	Styropian	gr. 14 cm
	istniejąca ścianka atylkowa	
SZ2	ściana zewnętrzna	
	Tynk mineralny wyprawa systemowa typu „Baranek”	
	Zaprawa klejąca i siatka	
	Styropian	gr. 14 cm
	istniejąca ściana zewnętrzna	
	Tynk gipsowy	
SZ3	ściana zewnętrzna - wykusze wejścia do szczytu	
	Tynk gipsowy	
	Styropian	gr. 5 cm
	Styropian	gr. 14 cm
	istniejąca ściana zewnętrzna	
	Tynk gipsowy	
SZ4	ściana fundamentowa - zamurowanie oknu	
	Styrodur ekstrudowany	gr. 14 cm
	Hydroizolacja	
	ściana murowana Solbet	gr. 24cm
	Pustka powietrzna	
	ściana murowana Solbet	gr. 24cm
	Tynk gipsowy	
SZ5	ściana zewnętrzna podłomieniczenia	
	Folia kubełkowa	
	Styrodur ekstrudowany	gr. 14 cm
	Hydroizolacja	
	istniejąca ściana zewnętrzna podłomieniczenia	
	Tynk cementowo-wapienny	
SZ6	ściana zewnętrzna otwiera ścianę zewnętrzną	
	Folia kubełkowa	
	Styrodur ekstrudowany	gr. 14 cm
	Hydroizolacja	
	Betonowa ściana	gr. 20 cm
SZ7	ściana zewnętrzna - zamurowanie oknu	
	Tynk mineralny wyprawa systemowa typu „Baranek”	
	Zaprawa klejąca i siatka	gr. 14 cm
	Styropian	gr. 14 cm
	ściana murowana Solbet	gr. 24cm
	Pustka powietrzna	
	ściana murowana Solbet	gr. 24cm
	Tynk gipsowy	
SZ8	ściana studzienna	
	Tynk mineralny wyprawa systemowa typu „Baranek”	
	Zaprawa klejąca i siatka	gr. 10 cm
	Zabetonowa ścianka studzienna	
	Zaprawa klejąca i siatka	
	Tynk mineralny wyprawa systemowa typu „Baranek”	


S1	Przebiegniowa ściana działowa	
	Tynk gipsowy	
	ściana murowana Solbet	gr. 12 cm
	Tynk gipsowy	
S2	Zamurowanie oknu	
	Tynk gipsowy	
	ściana murowana Solbet	gr. 24 cm
	Tynk gipsowy	
S3	ściana działowa - sanitariaty	
	Systemowa płyta HPK	gr. 2 cm
S4	Przebiegniowa ściana działowa 2	
	Tynk gipsowy	
	ściana murowana Solbet	gr. 12 cm
	Płytki ścienna gresowa	
	Tynk gipsowy Tynk gipsowy	
S5	Zamurowanie oknu	
	Tynk gipsowy	
	ściana murowana Solbet	gr. 18 cm
	Tynk gipsowy	
S6	Przebiegniowa ściana działowa 3	
	Płytki ścienna gresowa	
	ściana murowana Solbet	gr. 12 cm
	Płytki ścienna gresowa	
S7	ściana działowa	
	Tynk gipsowy	
	ściana murowana Solbet	gr. 24 cm
	Tynk gipsowy	
S8	Zamurowanie oknu	
	Tynk gipsowy	
	ściana murowana Solbet	gr. 42 cm
	Tynk gipsowy / płytki ścienna gresowa w zależności od potrzeb	
S9	Zamurowanie oknu	
	Tynk gipsowy	
	ściana murowana Solbet	gr. 12 cm
	Tynk gipsowy	

- ELEMENTY DO LIKWIDACJI
- ELEMENTY PROJEKTOWANE
- ELEMENTY DO WYMIANY
- UWAGA!**
Wszelkie wymiary należy sprawdzić na budowie

Etap prac PROJEKT ARCHITEKTONICZNO - BUDOWLANY		
Zamierzenie budowlane Wykonanie kompleksowej przebudowy pomieszczeń i infrastruktury budynku oddziału celowego w Eiku z uwzględnieniem poprawy efektywności energetycznej budynku		
Projektant główny br. Architektura mgr inż. arch. Sławomir Koń	Nr uprawnień A-131/90	Podpis
Opracował mgr inż. Piotr Indyk mgr inż. arch. Katarzyna Kulpa mgr inż. arch. Jakub Gontarz inż. arch. Dominika Chudy mgr inż. arch. Hubert Janzer mgr inż. arch. Agata Tur mgr inż. arch. Katarzyna Skoczylas mgr inż. arch. Monika Postróżna	mgr inż. arch. Karolina Broda mgr inż. arch. Aleksandra Kras mgr inż. arch. Natalia Pierożak mgr inż. arch. Katarzyna Szajna mgr inż. arch. Paweł Klaja mgr inż. arch. Patrycja Możdzierz mgr inż. arch. Diana Ziobro mgr inż. arch. Kacper Wawro	
Tytuł rysunku: RZUT PARTERU		
Skala: 1:100	Data: 08.2024	Rys. nr: PB2

RZUT PIĘTRA
SKALA 1:100

Zestawienie pomieszczeń			
Kondygnacja	Nr	Nazwa pomieszczenia	Powierzchnia
Poziom -1	0.01	schowek	4,2
	0.02	klatka schodowa	4,2
	0.03	archiwum - regały przesuwne	15,4
	0.04	archiwum	78,0
	0.05	schowek	6,0
	0.06	klatka schodowa	6,4
	0.07	CTK - magazyn	11,4
	0.08	CTK magazyn	7,7
	0.09	CTK sala symulacyjna	17,1
	0.10	CTK sala szkoleniowa	12,7
	0.11	CTK sala laboratoryjna	12,2
	0.12	CTK sala dydaktyczna	25,8
	0.13	magazyn broni	12,2
	0.14	szatnia damska	20,4
	0.15	wc dla niepełnosprawnych	5,3
	0.16	sanitariaty damskie	9,6
	0.17	pom. gospodarcze	5,3
	0.18	sanitariaty męskie	10,6
	0.19	szatnia męska	26,5
	0.20	Pom. techniczne	12,8
	0.21	korytarz	69,8
			373,6 m ²
Poziom 0	1.01	CZR3 biuro 2 osobowe	15,3
	1.02	CZR3 kancelaria	25,8
	1.03	CZR3 sekretariat	12,8
	1.04	OC biuro kierownika	13,0
	1.05	OC sala odpraw	25,4
	1.06	klatka schodowa	13,8
	1.07	pok. przesłuchań	11,8
	1.08	toaleta damska	9,8
	1.09	wc dla niepełnosprawnych	5,1
	1.10	toaleta męska	9,8
	1.11	pom. socjalne	12,3
	1.12	sala konferencyjna	27,9
	1.13	hol wejściowy	11,6
	1.14	kasa 1	6,2
	1.15	kasa	6,9
	1.16	KS akcyza biuro 2 osobowe	13,0
	1.17	CZR3 biuro 2 osobowe	13,2
	1.18	CZR3 biuro 2 osobowe	13,0
	1.19	CZR3 biuro 4 osobowe	25,4
	1.20	instruktor 2 os	13,4
	1.21	magazyn	11,6
Poziom +1	1.22	korytarz	69,9
	1.23	klatka schodowa	9,5
			376,5 m ²
	2.01	klatka schodowa	9,6
	2.02	CZS4 biuro 2 osobowe	15,5
	2.03	CZS4 biuro 4 osobowe	25,4
	2.04	CZS4 biuro 4 osobowe	24,9
	2.05	CZS4 biuro 4 osobowe	25,5
	2.06	klatka schodowa	13,7
	2.07	CZS4 biuro 1 osobowe	11,7
	2.08	toaleta damska	10,1
	2.09	wc dla niepełnosprawnych	4,3
	2.10	toaleta męska	10,0
	2.11	CTK sanitariaty	6,0
	2.12	CTK laboratorium	18,5
	2.13	CTK biuro 2 osobowe	14,4
	2.14	CZS4 biuro 1 osobowe	13,1
	2.15	CKK2 biuro 1 osobowe	13,2
	2.16	ITD biuro 2 osobowe	13,2
	2.17	ITD biuro 2 osobowe	12,8
	2.18	ITD biuro 2 osobowe	12,5
	2.19	ITD biuro 2 osobowe	12,6
	2.20	ITD biuro 2 osobowe	13,3
	2.21	CIRF biuro informatyka	12,3
	2.22	serwerownia	12,1
	2.23	korytarz	69,8
			374,5 m ²
			1 124,6 m ²

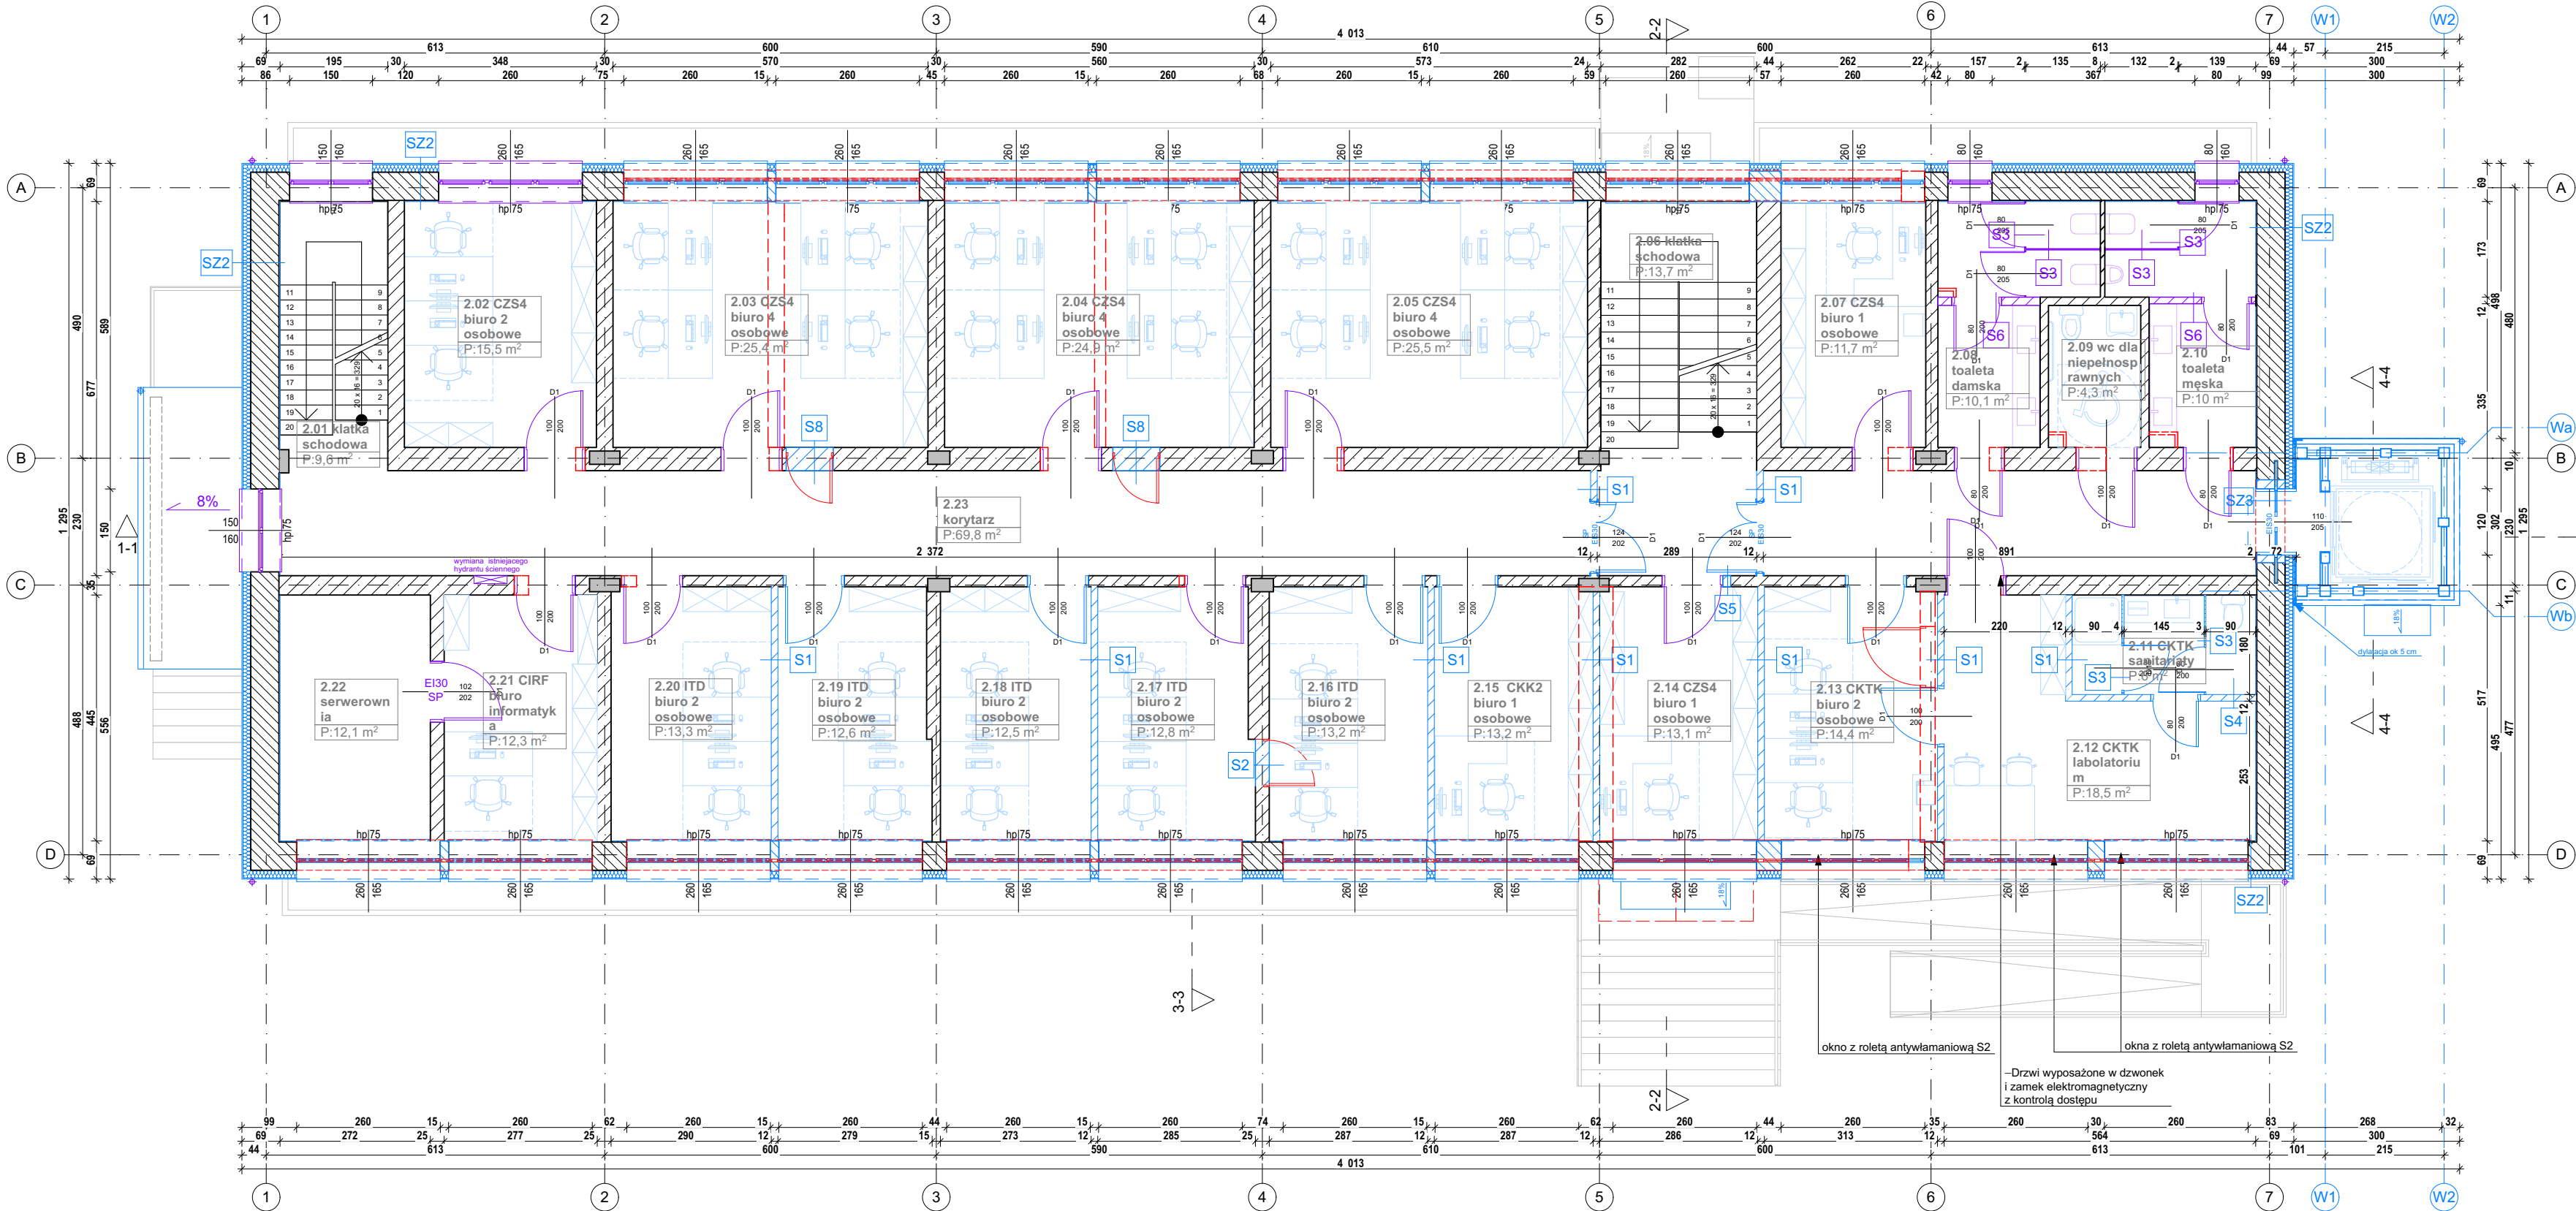

SZ1	ściana atylkowa dachu	
	Tynk mineralny wyprawa systemowa typu „Baranek”	
	Zaprawa klejąca i siatka	gr. 14 cm
	Styropian	gr. 14 cm
	Isolująca ścianka atylkowa	
SZ2	ściana zewnętrzna	
	Tynk mineralny wyprawa systemowa typu „Baranek”	
	Zaprawa klejąca i siatka	gr. 14 cm
	Styropian	gr. 14 cm
	Isolująca ścianka zewnętrzna	
	Tynk gipsowy	
SZ3	ściana zewnętrzna - wykusze wejścia do szczytu	
	Tynk gipsowy	
	Styropian	gr. 5 cm
	Styropian	gr. 14 cm
	Płytki ścienna gresowa	gr. 14 cm
	Tynk gipsowy	
SZ4	ściana fundamentowa - zamocowanie okna	
	Folia kutekowa	gr. 14 cm
	Hydroizolacja	gr. 24cm
	Płytki ścienna gresowa	gr. 24cm
	Tynk gipsowy	
SZ5	ściana zewnętrzna podłogowa	
	Folia kutekowa	gr. 14 cm
	Styropian ekstrudowany	gr. 14 cm
	Hydroizolacja	gr. 24cm
	Isolująca ścianka zewnętrzna podłogowa	
	Tynk cementowo-wapienny	
SZ6	ściana zewnętrzna zewnętrzna ścianki zewnętrznej	
	Folia kutekowa	gr. 14 cm
	Styropian ekstrudowany	gr. 14 cm
	Hydroizolacja	gr. 24cm
	Betonowa ścianka	gr. 20 cm
SZ7	ściana zewnętrzna - zamocowanie okna	
	Tynk mineralny wyprawa systemowa typu „Baranek”	
	Zaprawa klejąca i siatka	gr. 14 cm
	Styropian	gr. 14 cm
	ściana murowana Solbet	gr. 24cm
	ściana murowana Solbet	gr. 24cm
	Tynk gipsowy	
SZ8	ścianka studziennia	
	Tynk mineralny wyprawa systemowa typu „Baranek”	
	Zaprawa klejąca i siatka	gr. 10 cm
	Zabetonowana ścianka studziennia	
	Tynk mineralny wyprawa systemowa typu „Baranek”	

S1	Przebiegnięta ściana działowa	
	Tynk gipsowy	
	ściana murowana Solbet	gr. 12 cm
	Tynk gipsowy	
S2	Zamocowanie okna	
	Tynk gipsowy	
	ściana murowana Solbet	gr. 24 cm
	Tynk gipsowy	
S3	ściana działowa - sanitariaty	
	Systemowa płyta HPL	gr. 2 cm
S4	Przebiegnięta ściana działowa 2	
	Tynk gipsowy	
	ściana murowana Solbet	gr. 12 cm
	Płytki ścienna gresowa	gr. 14 cm
	Tynk gipsowy	
S5	Zmniejszenie, przesunięcie okna	
	Tynk gipsowy	
	ściana murowana Solbet	gr. 18 cm
	Tynk gipsowy	
S6	Przebiegnięta ściana działowa 3	
	Płytki ścienna gresowa	gr. 12 cm
	ściana murowana Solbet	gr. 12 cm
	Płytki ścienna gresowa	
S7	ściana działowa	
	Tynk gipsowy	gr. 24 cm
	ściana murowana Solbet	
S8	Zamocowanie okna	
	Tynk gipsowy	gr. 42 cm
	ściana murowana Solbet	
	Tynk gipsowy / płytki ścienna gresowa w zależności od potrzeb	
S9	Zamocowanie okna	
	Tynk gipsowy	gr. 12 cm
	ściana murowana Solbet	

ELEMENTY DO LIKWIDACJI
ELEMENTY PROJEKTOWANE
ELEMENTY DO WYMIANY
UWAGA!
Wszelkie wymiary należy sprawdzić na budowie


Etap prac PROJEKT ARCHITEKTONICZNO - BUDOWLANY		
Zamierzenie budowlane Wykonanie kompleksowej przebudowy pomieszczeń i infrastruktury budynku oddziału celnego w Eiku z uwzględnieniem poprawy efektywności energetycznej budynku		
Projektant główny br. Architektura mgr inż. arch. Sławomir Koń	Nr uprawnień A-131/90	Podpis
Opracował mgr inż. arch. Piotr Indyk mgr inż. arch. Katarzyna Kulpa mgr inż. arch. Jakub Gontarz inż. arch. Dominika Chudy mgr inż. arch. Hubert Janzer mgr inż. arch. Agata Tur mgr inż. arch. Katarzyna Skoczylas mgr inż. arch. Monika Postróżna	mgr inż. arch. Karolina Broda mgr inż. arch. Aleksandra Kras mgr inż. arch. Natalia Pierożak mgr inż. arch. Katarzyna Szajna mgr inż. arch. Paweł Klaja mgr inż. arch. Patrycja Możdziej mgr inż. arch. Diana Ziobro mgr inż. arch. Kacper Wawro	
Tytuł rysunku: RZUT PIĘTRA		
Skala: 1:100	Data: 08.2024	Rys. nr: PB3

RZUT DACHU
SKALA 1:100

Zestawienie pomieszczeń			
Kondygnacja	Nr	Nazwa pomieszczenia	Powierzchnia
Poziom -1	0.01	schowek	4,2
	0.02	klatka schodowa	4,2
	0.03	archiwum - regały przesuwne	15,4
	0.04	archiwum	78,0
	0.05	schowek	6,0
	0.06	klatka schodowa	6,4
	0.07	CTK - magazyn	11,4
	0.08	CTK magazyn	7,7
	0.09	CTK sala symulacyjna	17,1
	0.10	CTK sala szkoleniowa	12,7
	0.11	CTK sala laboratoryjna	12,2
	0.12	CTK sala dydaktyczna	25,8
	0.13	magazyn broni	12,2
	0.14	szatnia damska	20,4
	0.15	wc dla niepełnosprawnych	5,3
	0.16	sanitariaty damskie	9,6
	0.17	pom. gospodarcze	5,3
	0.18	sanitariaty męskie	10,6
	0.19	szatnia męska	26,5
	0.20	Pom. techniczne	12,8
	0.21	korytarz	69,8
			373,6 m ²

Poziom 0		
1.01	CZR3 biuro 2 osobowe	15,3
1.02	CZR3 kancelaria	25,8
1.03	CZR3 sekretariat	12,8
1.04	OC biuro kierownika	13,0
1.05	OC sala odpraw	25,4
1.06	klatka schodowa	13,8
1.07	pok. przesłuchań	11,8
1.08	toaleta damska	9,8
1.09	wc dla niepełnosprawnych	5,1
1.10	toaleta męska	9,8
1.11	pom. socjalne	12,3
1.12	sala konferencyjna	27,9
1.13	hol wejściowy	11,6
1.14	kasa 1	6,2
1.15	kasa	6,9
1.16	KS akcyza biuro 2 osobowe	13,0
1.17	CZR3 biuro 2 osobowe	13,2
1.18	CZR3 biuro 2 osobowe	13,0
1.19	CZR3 biuro 4 osobowe	25,4
1.20	instruktor 2 os	13,4
1.21	magazyn	11,6
1.22	korytarz	69,9
1.23	klatka schodowa	9,5
		376,5 m ²

Poziom +1		
2.01	klatka schodowa	9,6
2.02	CZS4 biuro 2 osobowe	15,5
2.03	CZS4 biuro 4 osobowe	25,4
2.04	CZS4 biuro 4 osobowe	24,9
2.05	CZS4 biuro 4 osobowe	25,5
2.06	klatka schodowa	13,7
2.07	CZS4 biuro 1 osobowe	11,7
2.08	toaleta damska	10,1
2.09	wc dla niepełnosprawnych	4,3
2.10	toaleta męska	10,0
2.11	CKTK sanitariaty	6,0
2.12	CKTK laboratorium	18,5
2.13	CKTK biuro 2 osobowe	14,4
2.14	CZS4 biuro 1 osobowe	13,1
2.15	CKK2 biuro 1 osobowe	13,2
2.16	ITD biuro 2 osobowe	13,2
2.17	ITD biuro 2 osobowe	12,8
2.18	ITD biuro 2 osobowe	12,5
2.19	ITD biuro 2 osobowe	12,6
2.20	ITD biuro 2 osobowe	13,3
2.21	CIRF biuro informatyka	12,3
2.22	serwerownia	12,1
2.23	korytarz	69,8
		374,5 m ²
		1 124,6 m²

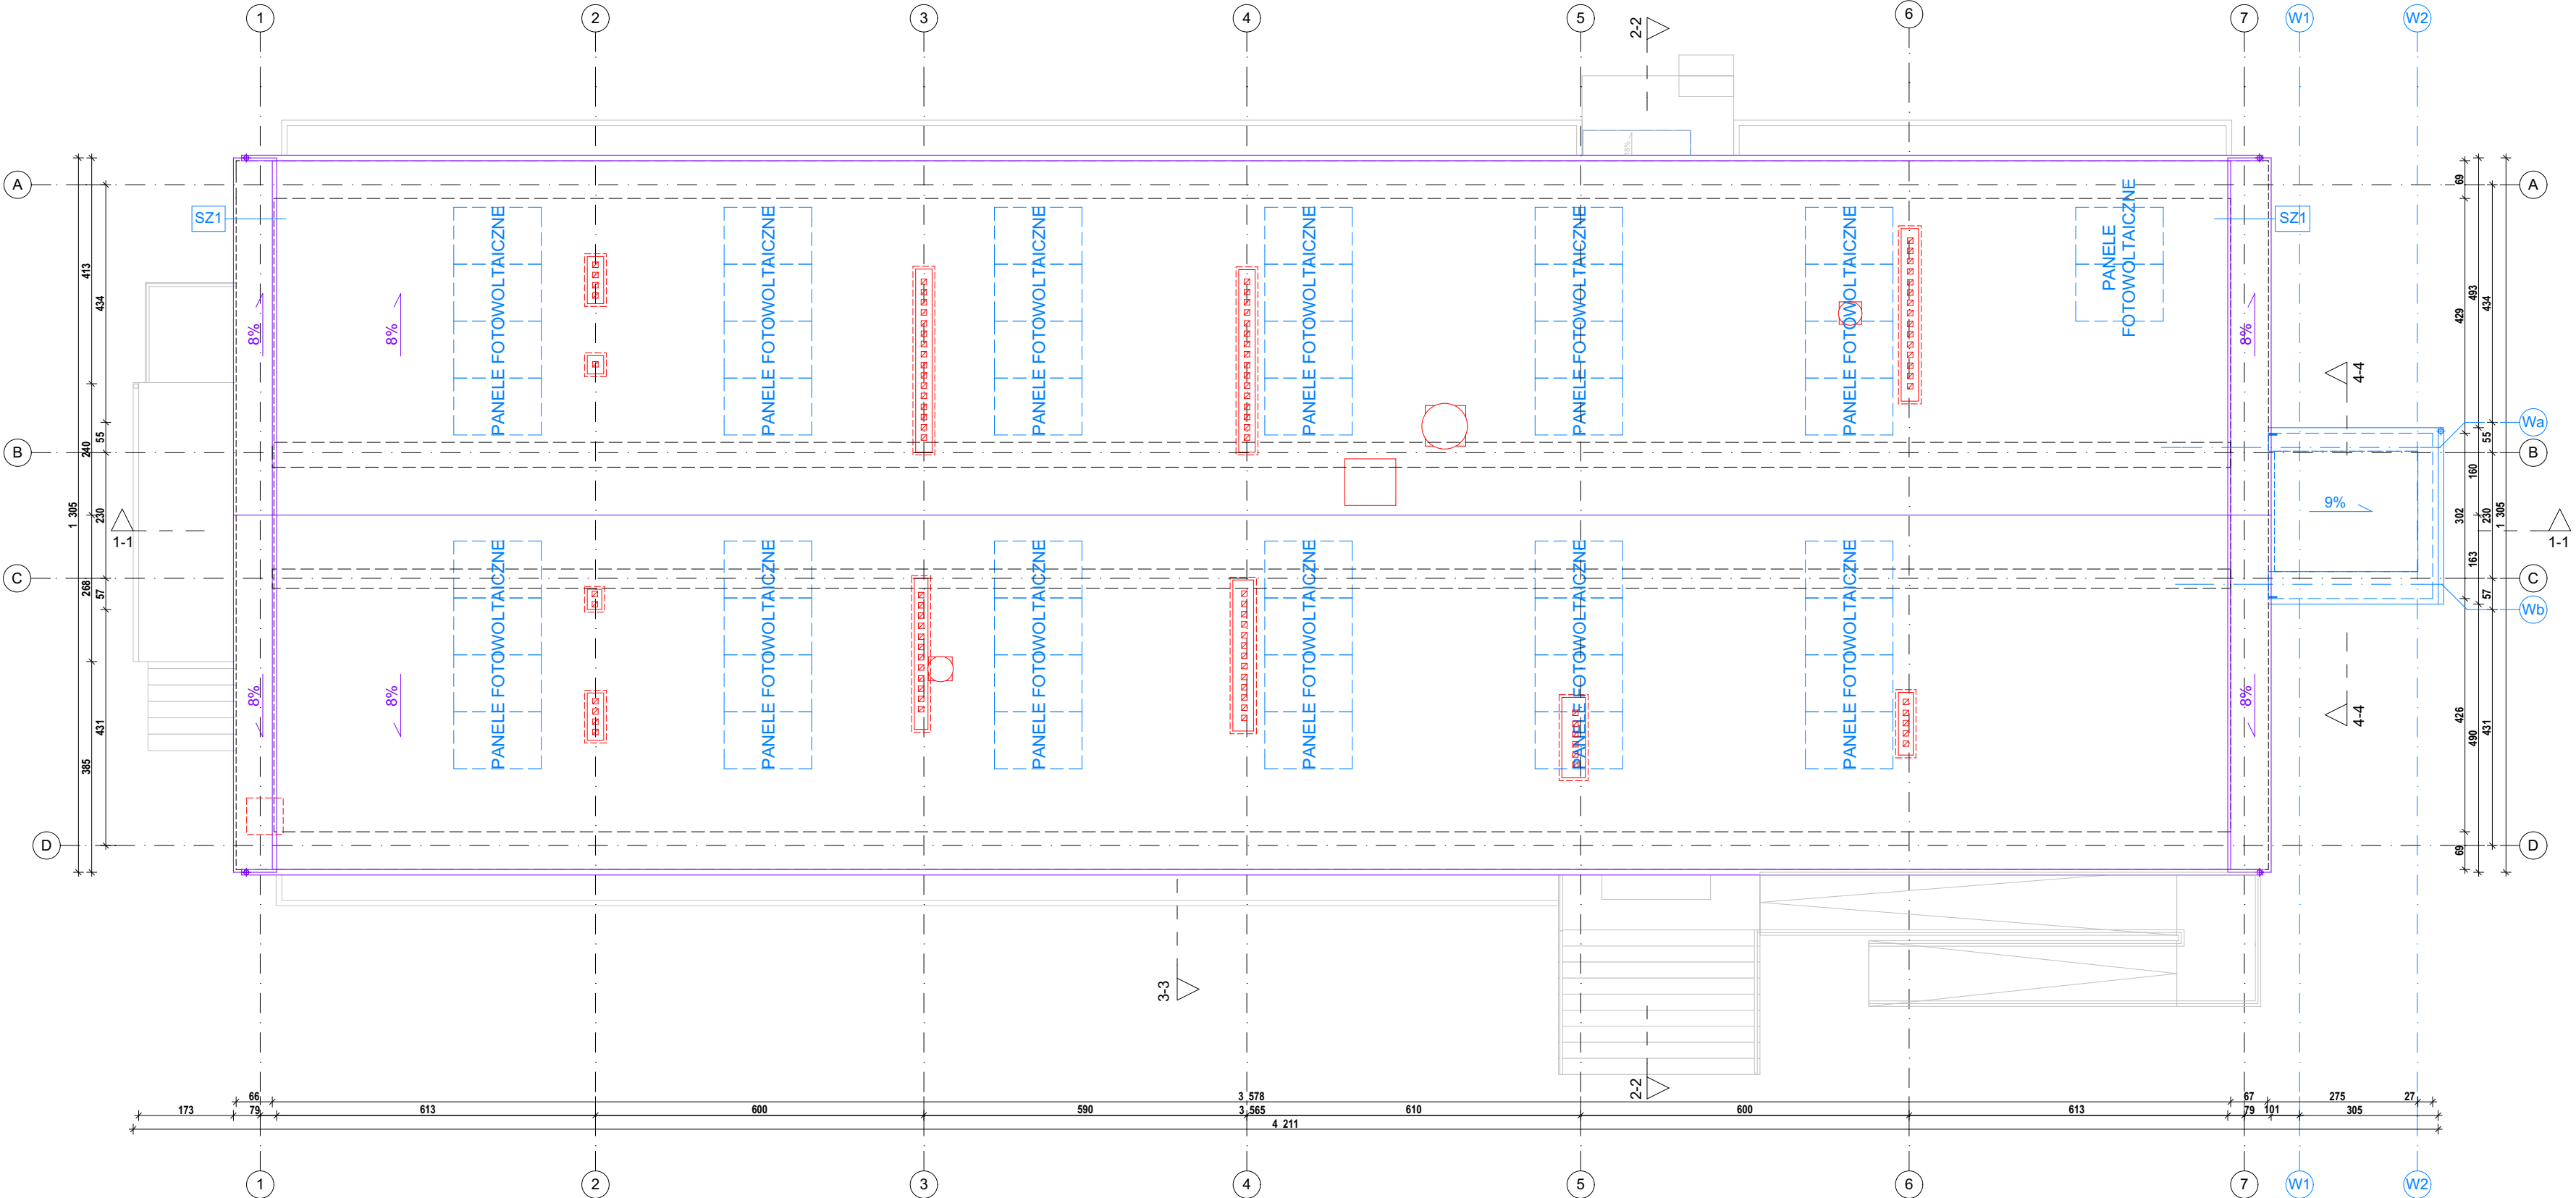

SZ1	ściana atylkowa dachu Tynk mineralny wyprawa systemowa typu „Baranek” Zaprawa klejąca i siatka Styropian gr. 14 cm Istniejąca ścianka atylkowa
SZ2	ściana zewnętrzna Tynk mineralny wyprawa systemowa typu „Baranek” Zaprawa klejąca i siatka gr. 14 cm Styropian Istniejąca ściana zewnętrzna Tynk gipsowy
SZ3	ściana zewnętrzna - wykusze wejścia do szczytu Tynk gipsowy gr. 5 cm Styropian gr. 14 cm Płytki ścienna gresowa gr. 14 cm Tynk gipsowy
SZ4	ściana fundamentowa - zamocowanie okapu Folia kubełkowa gr. 14 cm Hydroizolacja gr. 24cm Pustka powietrzna gr. 24cm Ściana murowana Solbet gr. 24cm Tynk gipsowy
SZ5	ściana zewnętrzna podpiwniczenia Folia kubełkowa gr. 14 cm Styrodur ekstrudowany gr. 14 cm Hydroizolacja gr. 24cm Istniejąca ściana zewnętrzna podpiwniczenia Tynk cementowo-wapienny
SZ6	ściana zewnętrzna zlewnicza dachu zewnętrznej Folia kubełkowa gr. 14 cm Styrodur ekstrudowany gr. 20 cm Hydroizolacja gr. 20 cm Betonowa ściana
SZ7	ściana zewnętrzna - zamocowanie okapu Tynk mineralny wyprawa systemowa typu „Baranek” Zaprawa klejąca i siatka gr. 14 cm Styropian gr. 14 cm Ściana murowana Solbet gr. 24cm Pustka powietrzna gr. 24cm Ściana murowana Solbet gr. 24cm Tynk gipsowy
SZ8	ścianka studzienki Tynk mineralny wyprawa systemowa typu „Baranek” Zaprawa klejąca i siatka gr. 10 cm Zabetonowana ścianka studzienki Zaprawa klejąca i siatka Tynk mineralny wyprawa systemowa typu „Baranek”

S1	Przebiegniowa ściana działowa Tynk gipsowy gr. 12 cm Ściana murowana Solbet gr. 14 cm Tynk gipsowy
S2	Zamocowanie okapu Tynk gipsowy gr. 24 cm Ściana murowana Solbet gr. 24 cm Tynk gipsowy
S3	Ściana działowa - sanitariaty Systemowa płyta HPL gr. 2 cm
S4	Przebiegniowa ściana działowa 2 Tynk gipsowy gr. 12 cm Ściana murowana Solbet gr. 12 cm Płytki ścienna gresowa gr. 12 cm Tynk gipsowy
S5	Zmniejszenie, przesunięcie okapu Tynk gipsowy gr. 18 cm Ściana murowana Solbet gr. 18 cm Tynk gipsowy
S6	Przebiegniowa ściana działowa 3 Płytki ścienna gresowa gr. 12 cm Ściana murowana Solbet gr. 12 cm Płytki ścienna gresowa
S7	Ściana działowa Tynk gipsowy gr. 24 cm Ściana murowana Solbet gr. 24 cm Tynk gipsowy
S8	Zamocowanie okapu Tynk gipsowy gr. 42 cm Ściana murowana Solbet gr. 42 cm Tynk gipsowy / płytki ścienna gresowa w zależności od potrzeb
S9	Zamocowanie okapu Tynk gipsowy gr. 12 cm Ściana murowana Solbet gr. 12 cm Tynk gipsowy

ELEMENTY DO LIKWIDACJI
ELEMENTY PROJEKTOWANE
ELEMENTY DO WYMIANY
UWAGA!
Wszelkie wymiary należy sprawdzić na budowie


Etap prac PROJEKT ARCHITEKTONICZNO - BUDOWLANY		
Zamierzenie budowlane Wykonanie kompleksowej przebudowy pomieszczeń i infrastruktury budynku oddziału celnego w Eiku z uwzględnieniem poprawy efektywności energetycznej budynku		
Projektant główny br. Architektura mgr inż. arch. Sławomir Koń	Nr uprawnień A-131/90	Podpis
Opracował mgr inż. Piotr Indyk mgr inż. arch. Katarzyna Kulpa mgr inż. arch. Jakub Gontarz inż. arch. Dominika Chudy mgr inż. arch. Hubert Janzer mgr inż. arch. Agata Tur mgr inż. arch. Katarzyna Skoczylas mgr inż. arch. Monika Postrożna	mgr inż. arch. Karolina Broda mgr inż. arch. Aleksandra Kras mgr inż. arch. Natalia Pierożak mgr inż. arch. Katarzyna Szajna mgr inż. arch. Paweł Klaja mgr inż. arch. Patrycja Możdżierz mgr inż. arch. Diana Ziobro mgr inż. arch. Kacper Wawro	
Tytuł rysunku: RZUT DACHU		
Skala: 1:100	Data: 08.2024	Rys. nr: PB4

PRZEKROJE

SKALA 1:100


PRZEKRÓJ A-A

SKALA 1:100

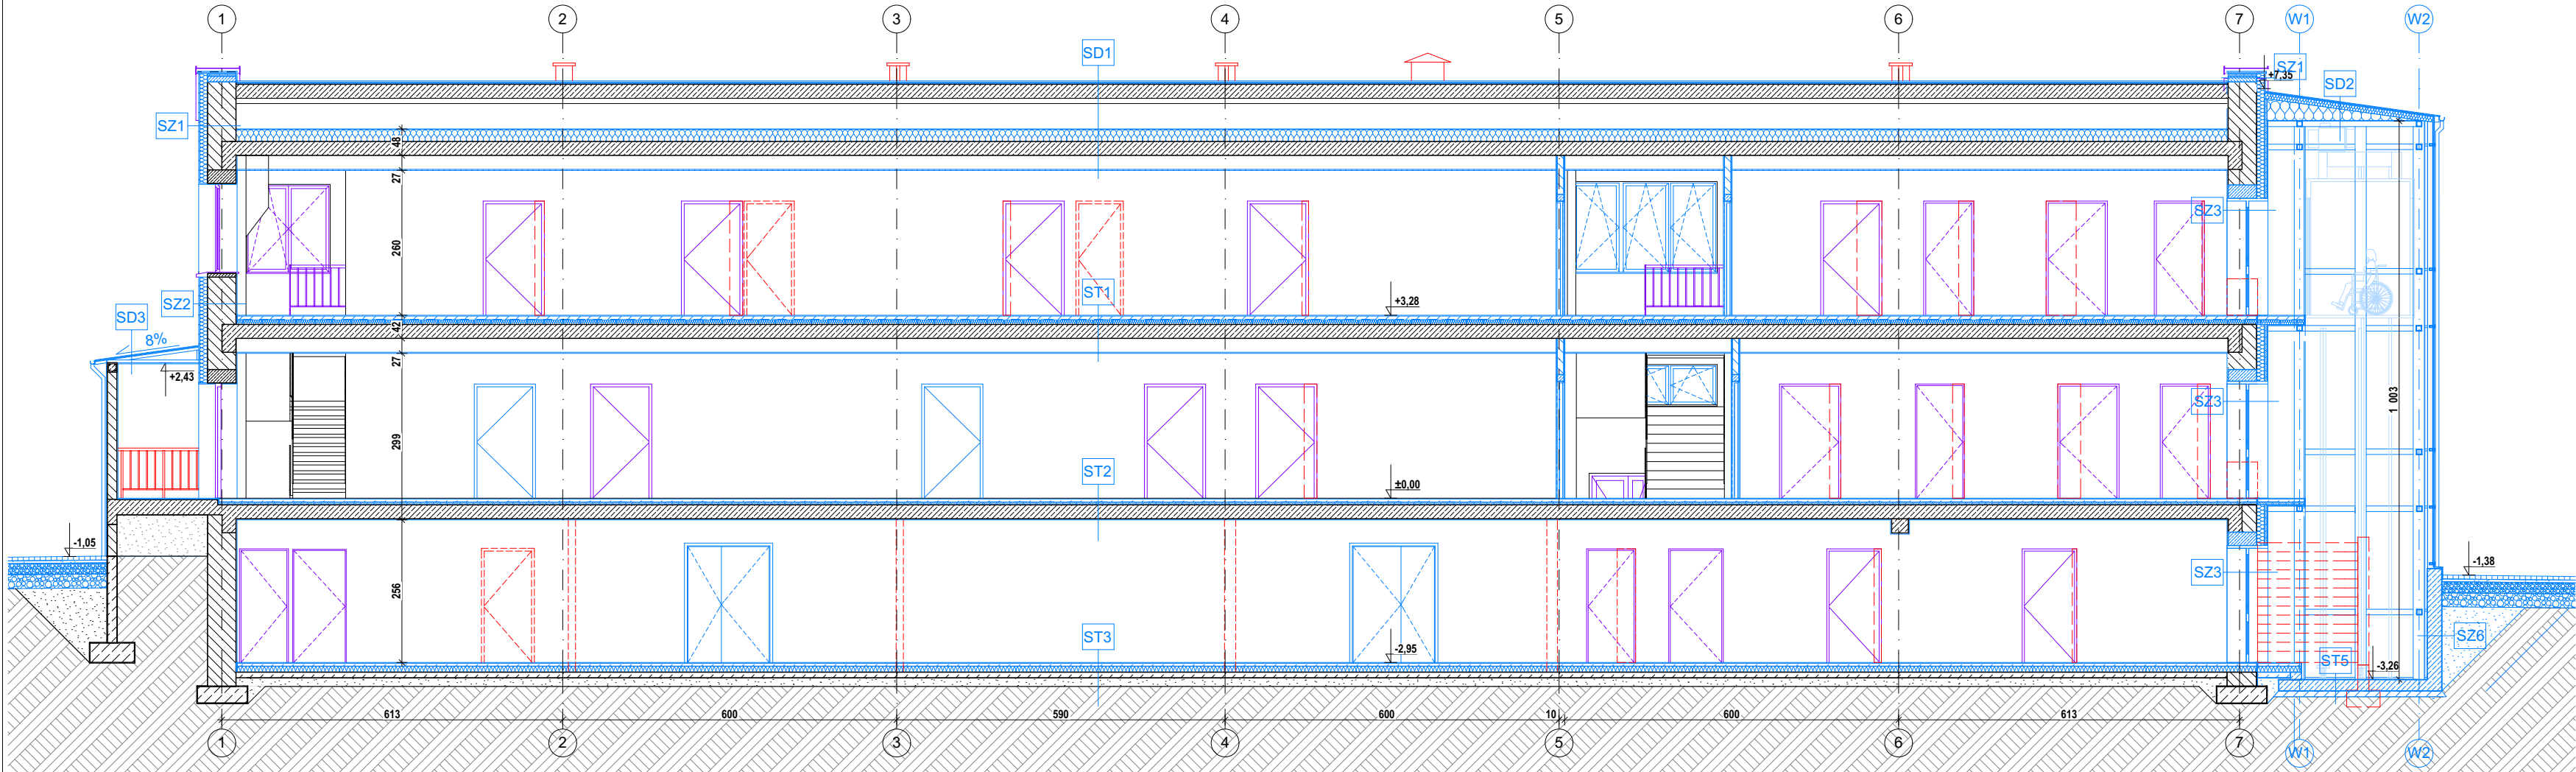


PRZEKRÓJ C-C

SKALA 1:100

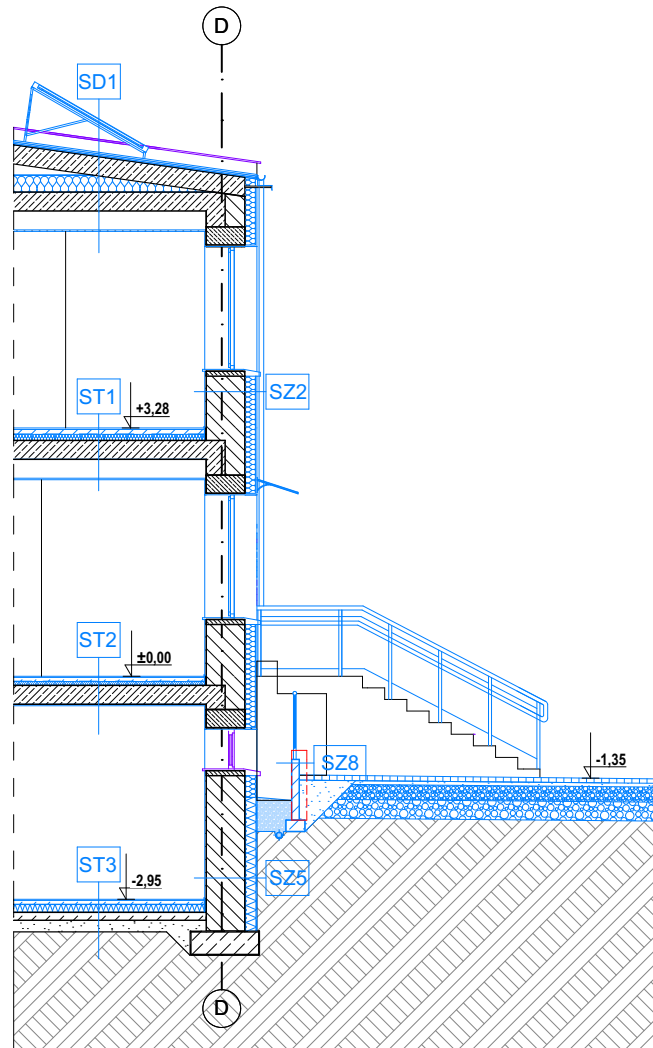


PRZEKRÓJ B-B

SKALA 1:100

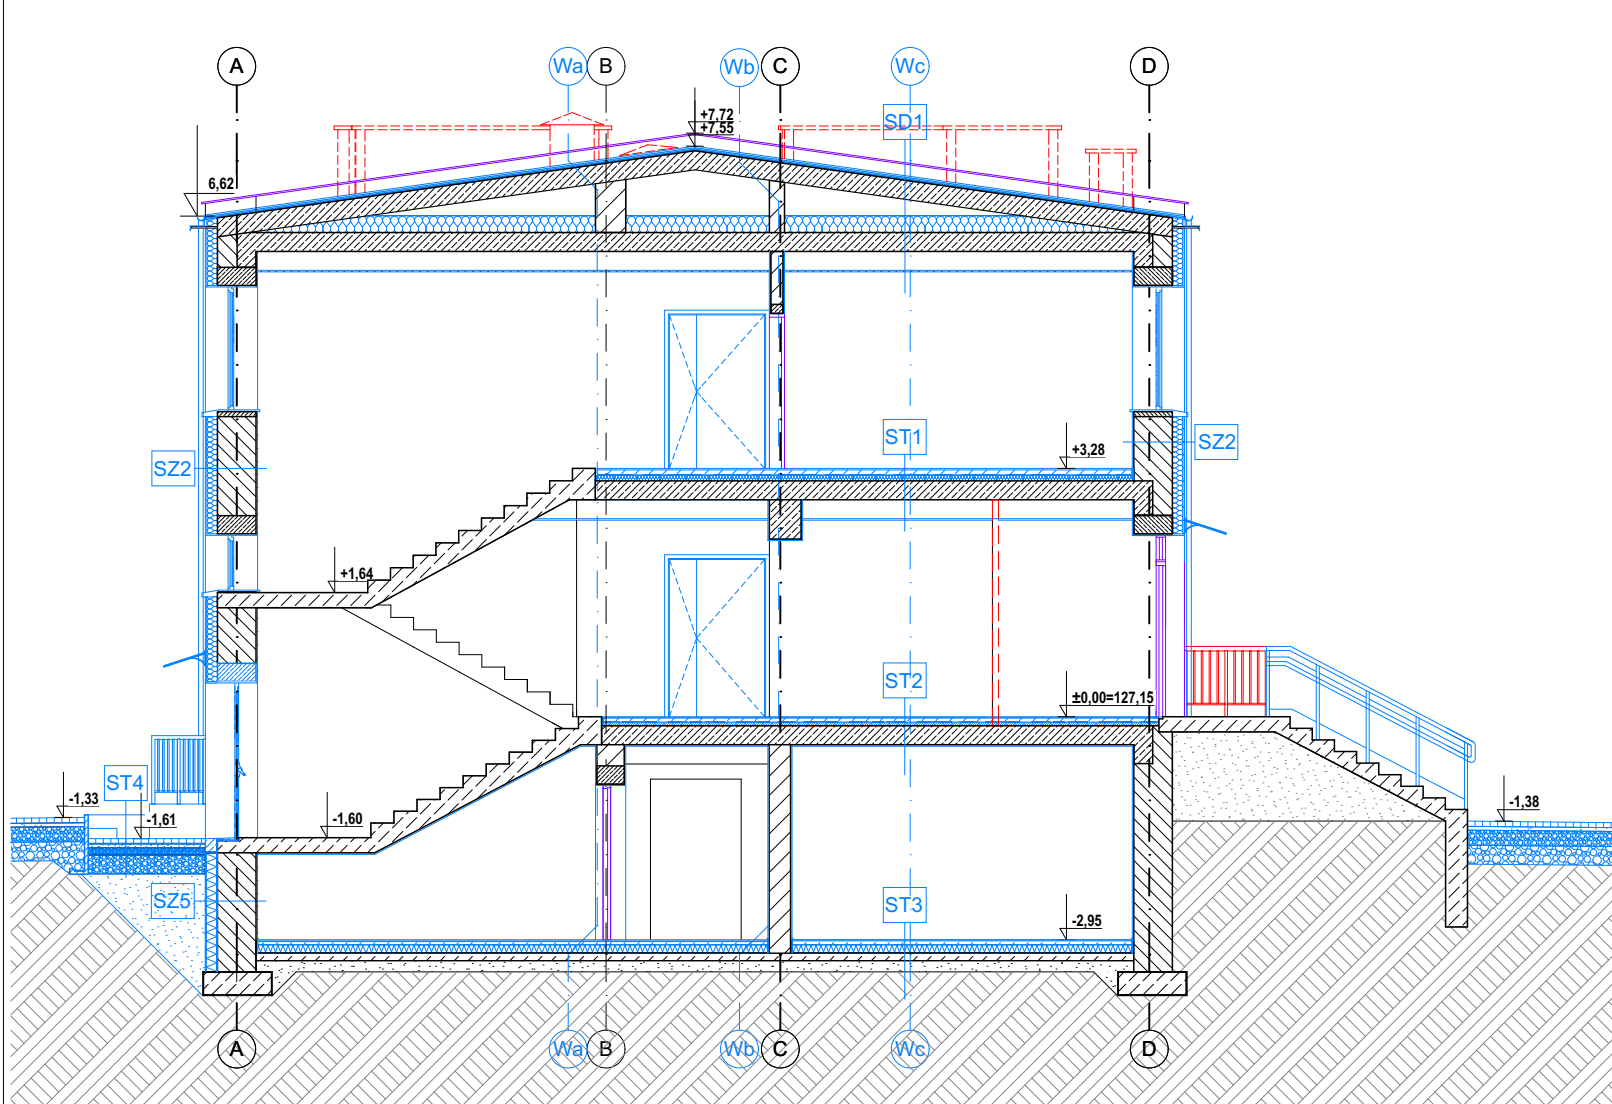

PRZEKRÓJ D-D

SKALA 1:100

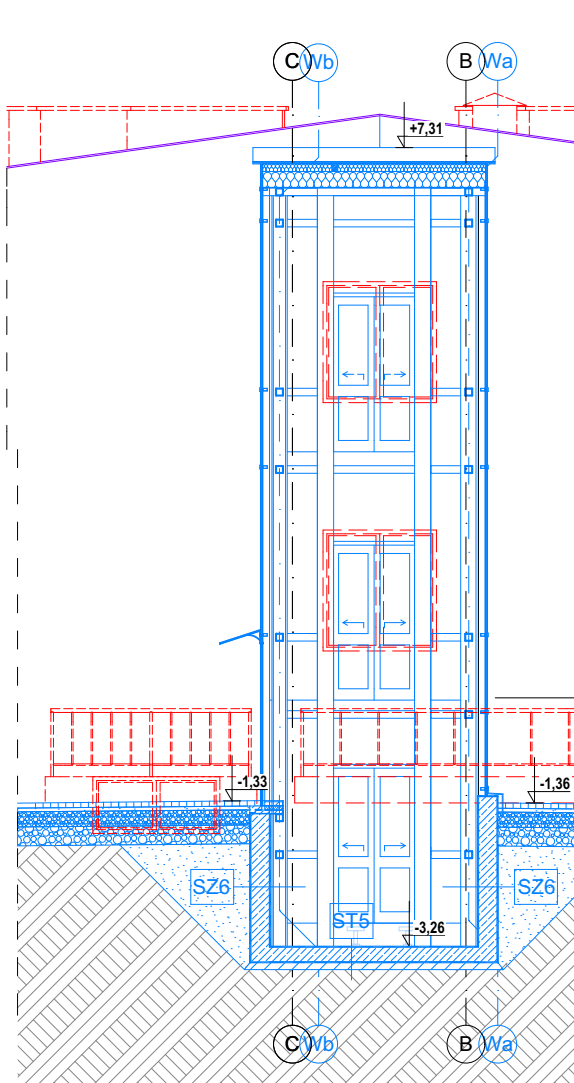

ST1	Strop karawajowy z sufitem podwieszanym	
	Warstwa wykończona	gr. 6 cm
	Wylewka cementowa	gr. 5 cm
	Folia PE	gr. 0.5 mm
	Stropian	gr. 14 cm
	Płyta karalowa	gr. 25 cm
	Pustka powietrzna	gr. 25 cm
	Ruszt do mocowania elementów wykończenia	gr. 25 cm
	Sufit podwieszany kasetonowy systemowy panele 60x60 cm	gr. 2 cm
ST2	Strop karawajowy	
	Warstwa wykończona	gr. 5 cm
	Folia PE	gr. 0.5 mm
	Stropian	gr. 14 cm
	Płyta karalowa	gr. 25 cm
	Tynk gipsowy	gr. 14 cm
ST3	Podłoga na gruncie - budulec	
	Kruszywa	gr. 5 cm
	Wylewka betonowa	gr. 10 cm
	Folia PE	gr. 10 cm
	Płyty styropianowe	gr. 10 cm
	Hydroizolacja	gr. 10 cm
	Podłoga betonowa	gr. 10 cm
	Warstwa rozdzielcza	gr. 10 cm
	Grunt rodzimy	gr. 10 cm
ST4	Podłoga na gruncie - wysoki	
	Betonowa kostka brukowa	gr. 6 cm
	Podkładka grzy 2-8 mm	gr. 3-5 cm
	Mieszanka cementowo-piaskowa 1-4	gr. 3-5 cm
	Kruszywo łamane stabilizowane mechanicznie 0/31.5 mm	gr. 10 cm
	Grunt rodzimy	gr. 10 cm
ST5	Podłoga na gruncie - strop zewnętrzny	
	Hydroizolacja	gr. 25 cm
	Płyta betonowa	gr. 25 cm
	Warstwa rozdzielcza	gr. 25 cm
	Grunt rodzimy	gr. 25 cm
SD1	Strawopadach - wiatrakowa z sufitem podwieszanym	
	Papa termozgrzewalna nawierzchniowa	gr. 1.5 cm
	Papa podkładowa	gr. 1.5 cm
	Grunt rodzimy	gr. 1.5 cm
	Płyta OSB	gr. 1.5 cm
	Płyta karalowa	gr. 25 cm
	Pustka powietrzna	gr. 25 cm
	Warstwa rozdzielcza	gr. 25 cm
	Grunt rodzimy	gr. 25 cm
SD2	Strawopadach - strop zewnętrzny	
	Papa termozgrzewalna nawierzchniowa	gr. 1.5 cm
	Papa podkładowa	gr. 1.5 cm
	Grunt rodzimy	gr. 1.5 cm
	Płyta OSB	gr. 1.5 cm
	Płyta karalowa	gr. 25 cm
	Pustka powietrzna	gr. 25 cm
	Warstwa rozdzielcza	gr. 25 cm
	Grunt rodzimy	gr. 25 cm
SD3	Strawopadach - wejście boczne	
	Papa termozgrzewalna nawierzchniowa	gr. 1.5 cm
	Papa podkładowa	gr. 1.5 cm
	Grunt rodzimy	gr. 1.5 cm
	Płyta OSB	gr. 1.5 cm
	Płyta karalowa	gr. 25 cm
	Pustka powietrzna	gr. 25 cm
	Warstwa rozdzielcza	gr. 25 cm
	Grunt rodzimy	gr. 25 cm

SZ1	Ściana atylkowa dachu	
	Tynk mineralny wyprawa systemowa typu „Baranek”	gr. 12 cm
	Zaprawa klejowa i siatka	gr. 14 cm
	Stropian	gr. 14 cm
	Włazująca ściana atylkowa	gr. 14 cm
SZ2	Ściana zewnętrzna	
	Tynk mineralny wyprawa systemowa typu „Baranek”	gr. 14 cm
	Zaprawa klejowa i siatka	gr. 14 cm
	Stropian	gr. 14 cm
	Włazująca ściana zewnętrzna	gr. 14 cm
SZ3	Ściana zewnętrzna - wykusze wejścia do szopy	
	Tynk gipsowy	gr. 5 cm
	Stropian	gr. 14 cm
	Włazująca ściana zewnętrzna	gr. 14 cm
SZ4	Ściana łazienkowa - zamknięcie obrotu	
	Folia kuteklowa	gr. 14 cm
	Stropian	gr. 14 cm
	Włazująca ściana zewnętrzna	gr. 14 cm
	Hydroizolacja	gr. 24 cm
	Pustka powietrzna	gr. 24 cm
	Ściana murowana Solbet	gr. 24 cm
SZ5	Ściana zewnętrzna podpiwniczenia	
	Folia kuteklowa	gr. 14 cm
	Stropian	gr. 14 cm
	Włazująca ściana zewnętrzna	gr. 14 cm
SZ6	Ściana zewnętrzna zewnętrzna	
	Folia kuteklowa	gr. 14 cm
	Stropian	gr. 14 cm
	Włazująca ściana zewnętrzna	gr. 14 cm
SZ7	Ściana zewnętrzna - zamknięcie obrotu	
	Tynk mineralny wyprawa systemowa typu „Baranek”	gr. 14 cm
	Zaprawa klejowa i siatka	gr. 14 cm
	Stropian	gr. 14 cm
	Włazująca ściana zewnętrzna	gr. 14 cm
SZ8	Ściana zewnętrzna	
	Tynk mineralny wyprawa systemowa typu „Baranek”	gr. 14 cm
	Zaprawa klejowa i siatka	gr. 14 cm
	Stropian	gr. 14 cm
	Włazująca ściana zewnętrzna	gr. 14 cm


S1	Projekcyjna ściana działowa	
	Tynk gipsowy	gr. 12 cm
	Ściana murowana Solbet	gr. 12 cm
S2	Zamknięcie obrotu	
	Tynk gipsowy	gr. 24 cm
	Ściana murowana Solbet	gr. 24 cm
S3	Ściana działowa - szachty	
	Systemowa płyta HPL	gr. 2 cm
S4	Projekcyjna ściana działowa 2	
	Tynk gipsowy	gr. 12 cm
	Ściana murowana Solbet	gr. 12 cm
	Płyta ścienna gipsowa	gr. 12 cm
	Tynk gipsowy	gr. 12 cm
S5	Zamknięcie obrotu	
	Tynk gipsowy	gr. 18 cm
	Ściana murowana Solbet	gr. 18 cm
S6	Projekcyjna ściana działowa 3	
	Płyta ścienna gipsowa	gr. 12 cm
	Ściana murowana Solbet	gr. 12 cm
	Płyta ścienna gipsowa	gr. 12 cm
S7	Ściana działowa	
	Tynk gipsowy	gr. 24 cm
	Ściana murowana Solbet	gr. 24 cm
S8	Zamknięcie obrotu	
	Tynk gipsowy	gr. 42 cm
	Ściana murowana Solbet	gr. 42 cm
S9	Zamknięcie obrotu	
	Tynk gipsowy	gr. 12 cm
	Ściana murowana Solbet	gr. 12 cm

ELEMENTY DO LIKWIDACJI
ELEMENTY PROJEKTOWANE
ELEMENTY DO WYMIANY
UWAGA!
Wszelkie wymiary należy sprawdzić na budowie


Etap prac PROJEKT ARCHITEKTONICZNO - BUDOWLANY		
Zamierzenie budowlane		
Wykonanie kompleksowej przebudowy pomieszczeń i infrastruktury budynku oddziału celnego w Elk z uwzględnieniem poprawy efektywności energetycznej budynku		
Projektant główny br. Architektura mgr inż. arch. Sławomir Kosiński	Nr uprawnień A-131/90	Podpis
Opracował mgr inż. arch. Piotr Indyk mgr inż. arch. Katarzyna Kułpa mgr inż. arch. Jakub Gontarz inż. arch. Dominika Chudy mgr inż. arch. Hubert Janzer mgr inż. arch. Agata Tur mgr inż. arch. Katarzyna Skoczylas mgr inż. arch. Monika Postróżna	mgr inż. arch. Karolina Broda mgr inż. arch. Aleksandra Kras mgr inż. arch. Natalia Pierozak mgr inż. arch. Katarzyna Szajna mgr inż. arch. Paweł Klaja mgr inż. arch. Patrycja Mozdziarz mgr inż. arch. Diana Ziobro mgr inż. arch. Kacper Wawro	
Tytuł rysunku: PRZEKROJE		
Skala: 1:100		
Data: 08.2024		
Rys. nr: PB5		

ELEWACJE


SKALA 1:100

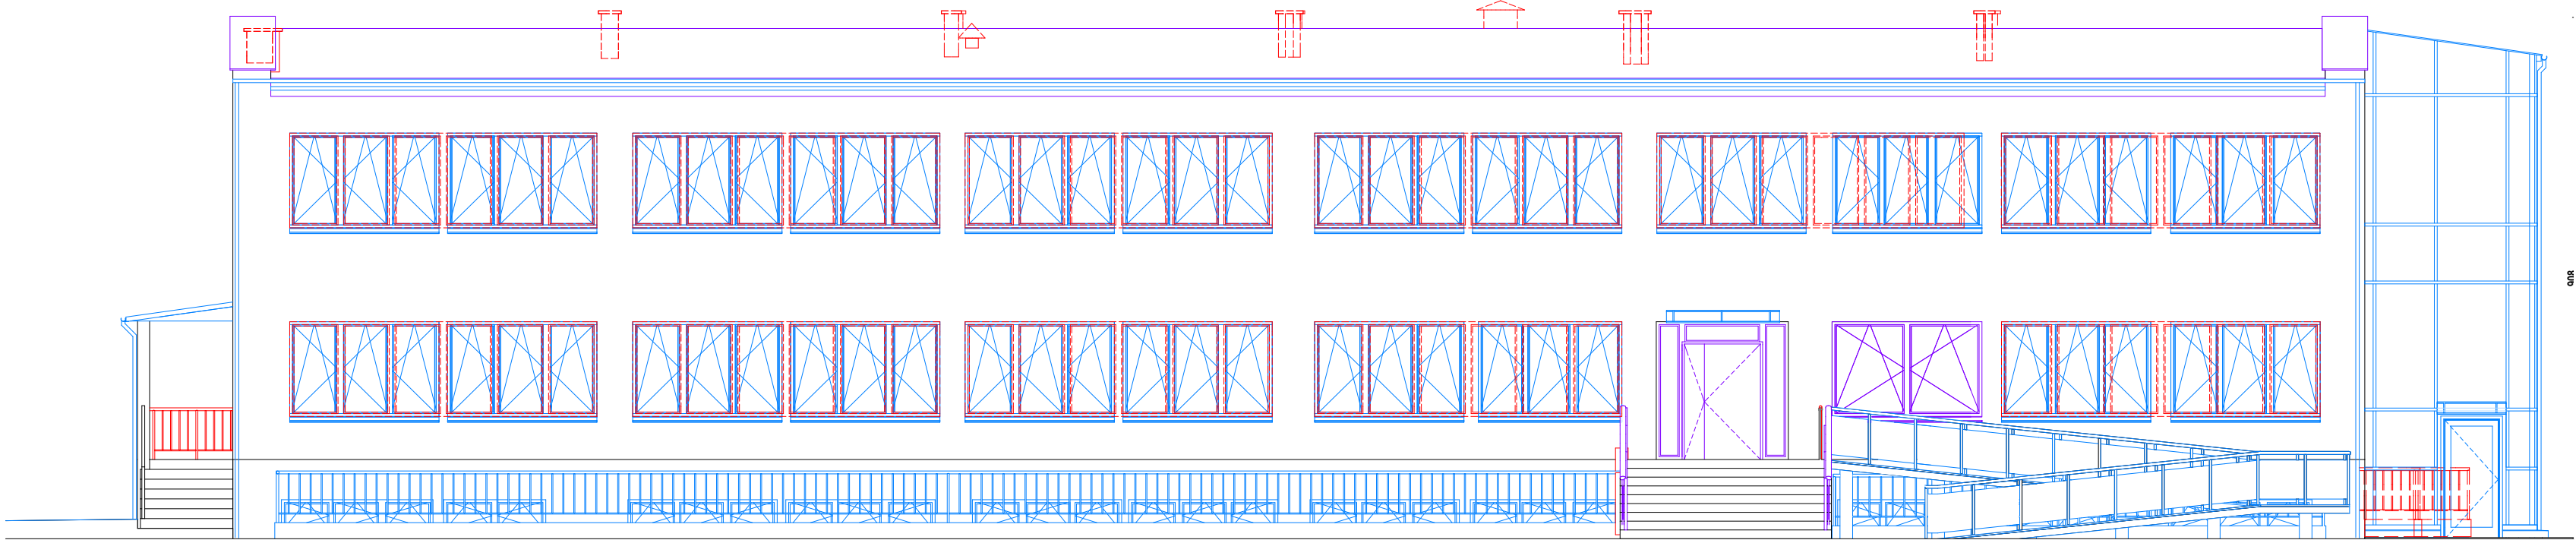


ELEWACJA WSCHODNIA

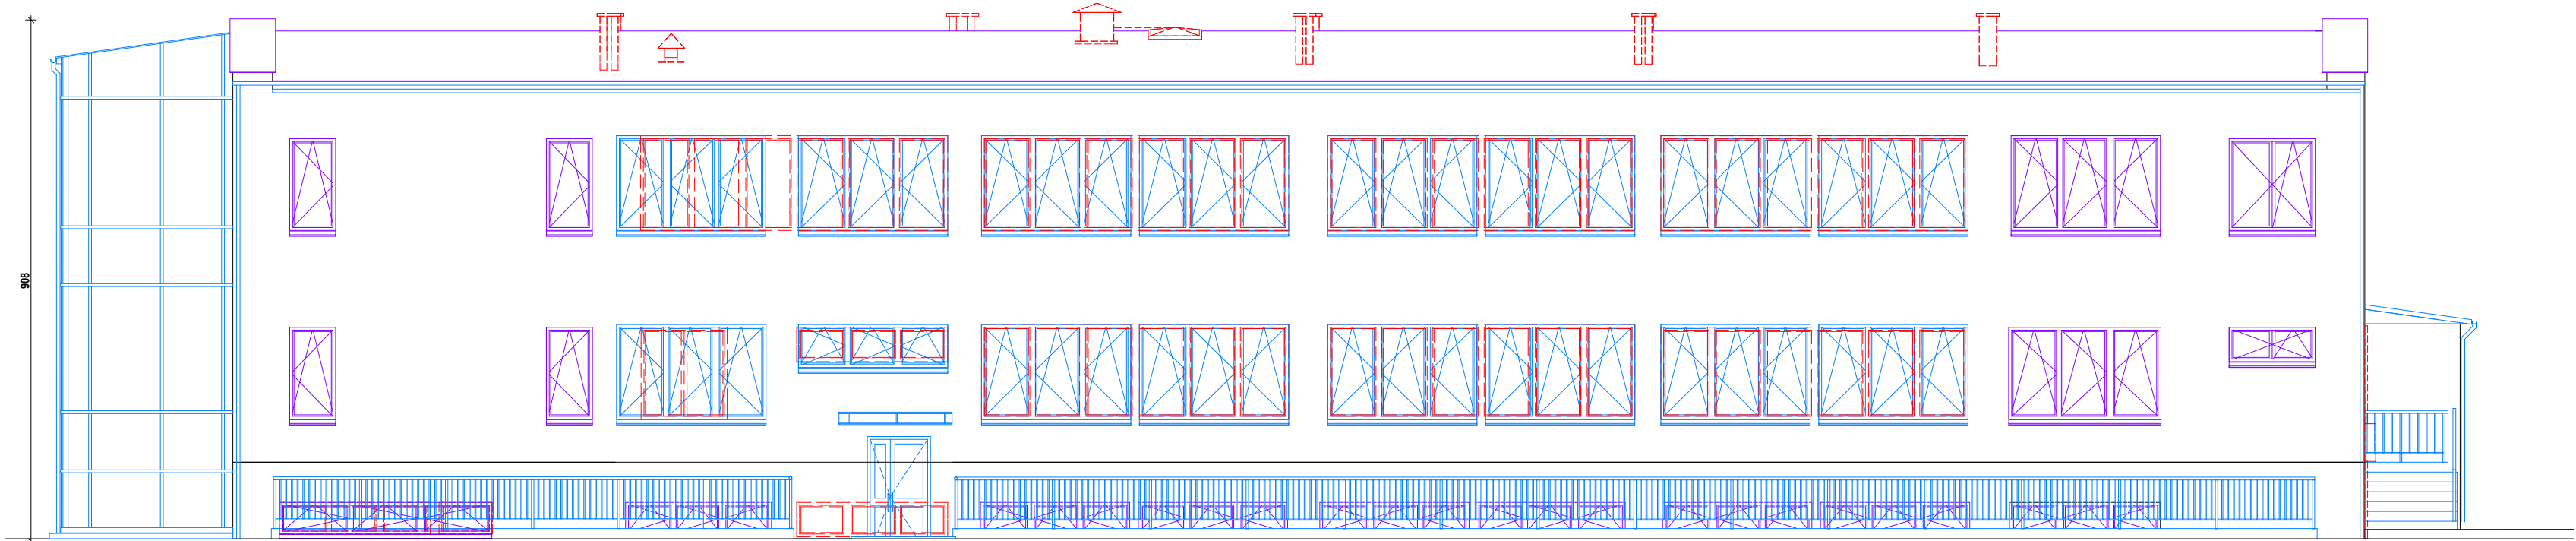

ELEWACJA ZACHODNIA

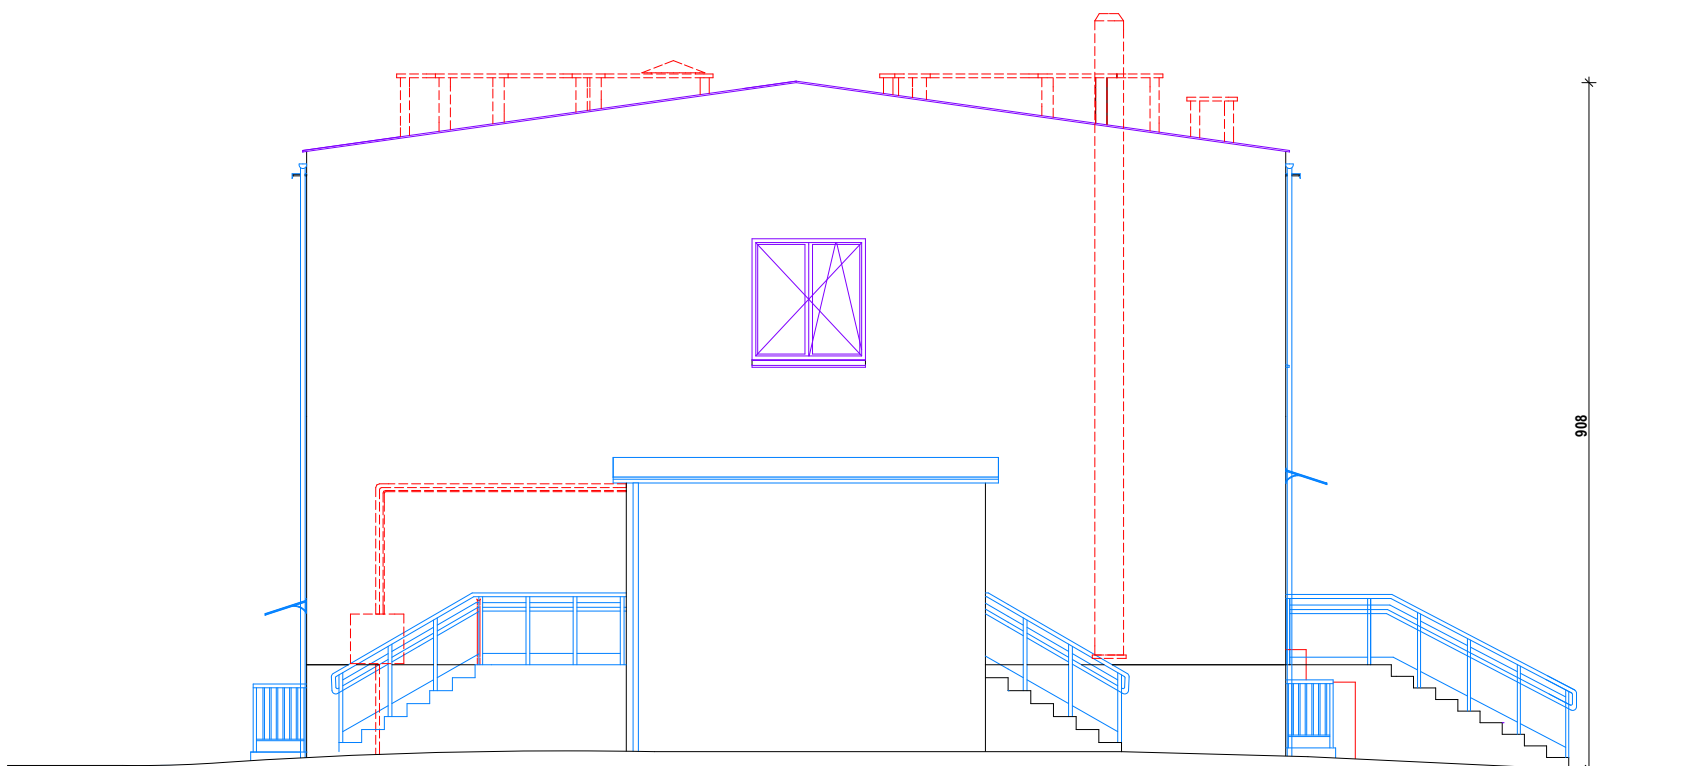

ELEWACJA POŁUDNIOWA

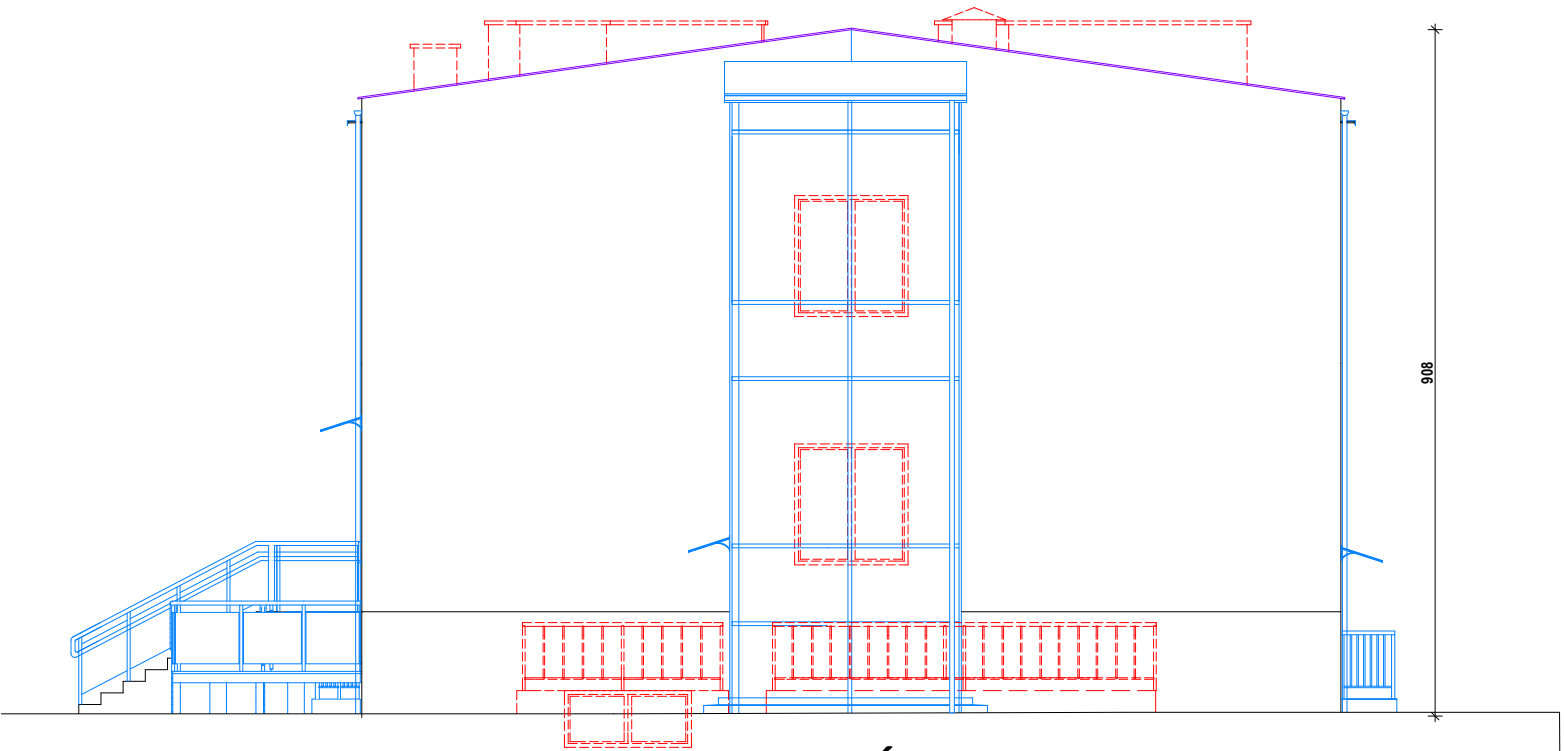

ELEWACJA PÓŁNOCNA


ELEMENTY DO LIKWIDACJI

ELEMENTY PROJEKTOWANE

Etap prac PROJEKT ARCHITEKTONICZNO - BUDOWLANY		
Zamierzenie budowlane Wykonanie kompleksowej przebudowy pomieszczeń i infrastruktury budynku oddziału celnego w Elku z uwzględnieniem poprawy efektywności energetycznej budynku		
Projektant główny br. Architektura mgr inż. arch. Sławomir Koń	Nr uprawnień A-131/90	Podpis
Opracował mgr inż. Piotr Indyk mgr inż. arch. Katarzyna Kułpa mgr inż. arch. Jakub Gontarz inż. arch. Dominika Chudy mgr inż. arch. Hubert Janzer mgr inż. arch. Agata Tur mgr inż. arch. Katarzyna Skoczylas mgr inż. arch. Monika Postróżna	mgr inż. arch. Karolina Broda mgr inż. arch. Aleksandra Kras mgr inż. arch. Natalia Pieróżak mgr inż. arch. Katarzyna Szajna mgr inż. arch. Paweł Klaja mgr inż. arch. Patrycja Moździerz mgr inż. arch. Diana Ziobro mgr inż. Kacper Wawro	
Tytuł rysunku: ELEWACJE		
Skala: 1:50	Data: 08.2024	Rys. nr: PB6


ELEWACJE - KOLORYSTYKA

SKALA 1:100

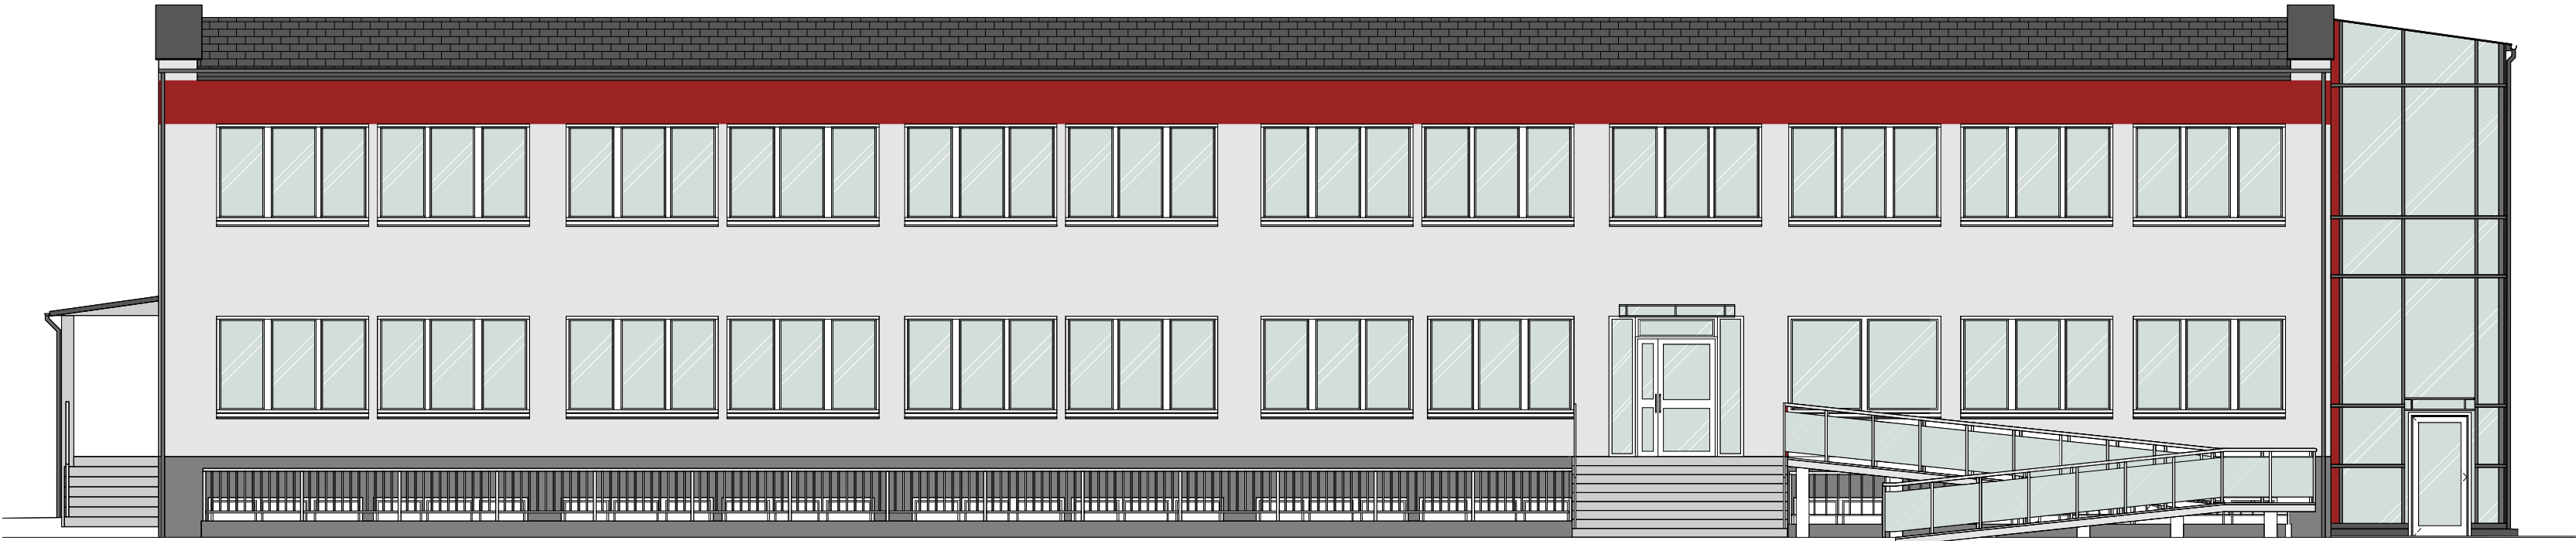


ELEWACJA WSCHODNIA


	wykrawa tynkarska - - podstawowy kolor elewacji w kolorze Brudny biały wg NCS S 1000-N
	tynki dekoracyjne - ściana szyby windowego i ściany przy wejściu bocznym w kolorze szarym wg NCS S 2500-N
	tynki dekoracyjne - ściana przyziemia i ściany studzienek w kolorze szarym wg NCS S S 4000-N
	tynki dekoracyjne - opaska dekracujna w kolorze czerwonym wg NCS 2570-Y90R
	stolarka okienna i drzwiowa w kolorze białym lub jasno szarym wg NCS S 0500-N
	szkło
	obrubka blacharska w kolorze grafitowym wg NCS S 4000-N
	orynnowanie z rur metalowych ocynkowanych i malowanych w kolorze grafitowym wg NCS S 4000-N
	pokrycie dachowe z papy w kolorze grafitowym wg NCS S 4000-N
	konstrukcja balustrad poręczy - profile stalowe ocynkowane i malowane w kolorze szarym wg NCS S 1000-N

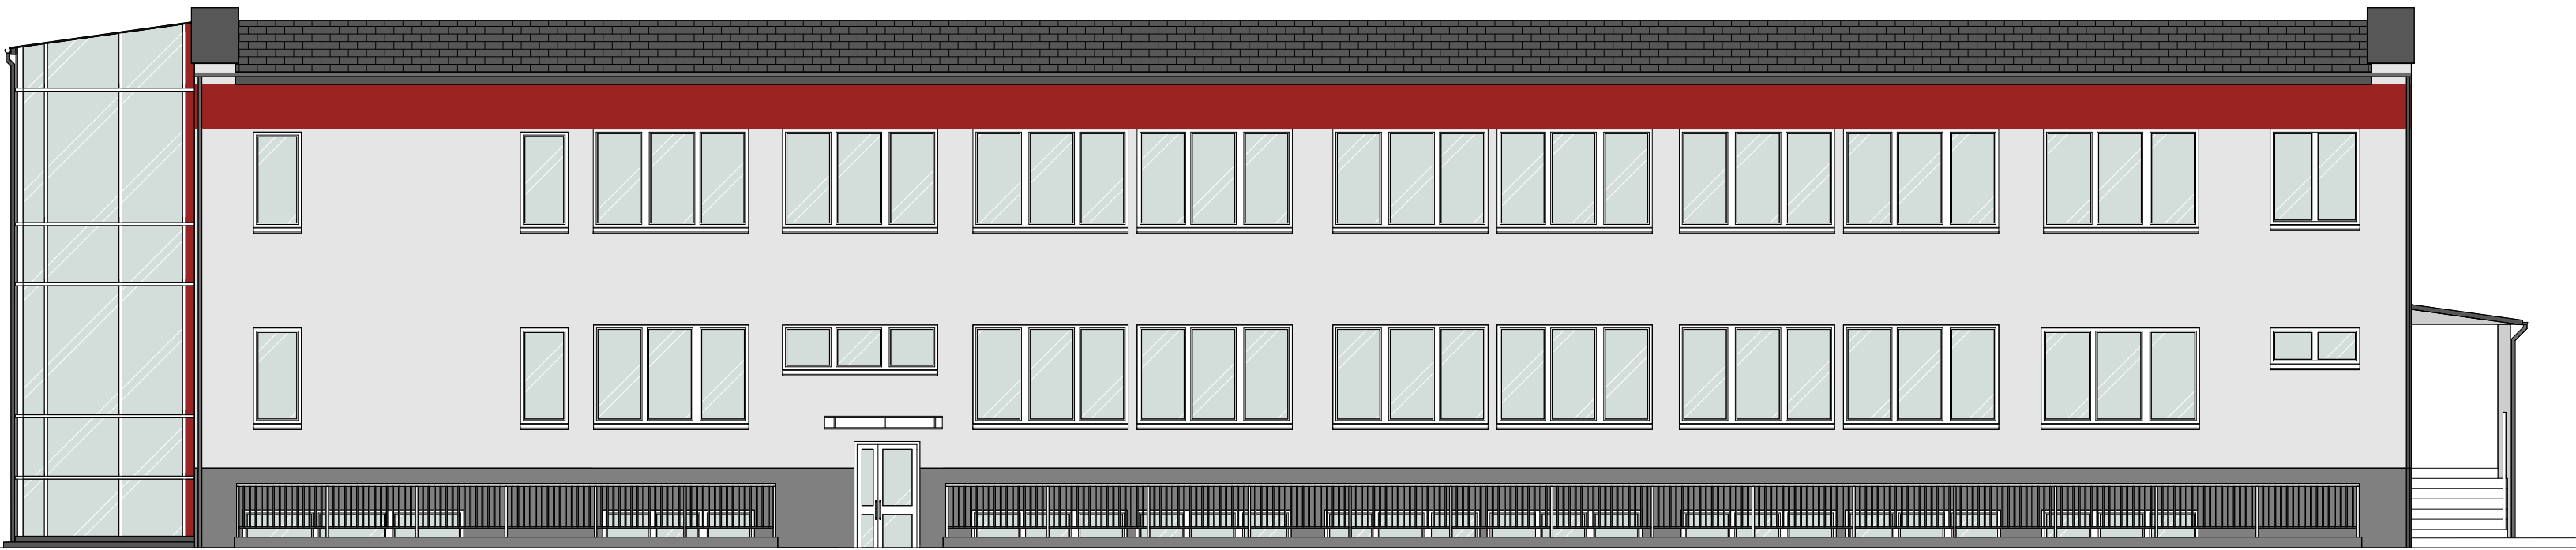

ELEWACJA ZACHODNIA

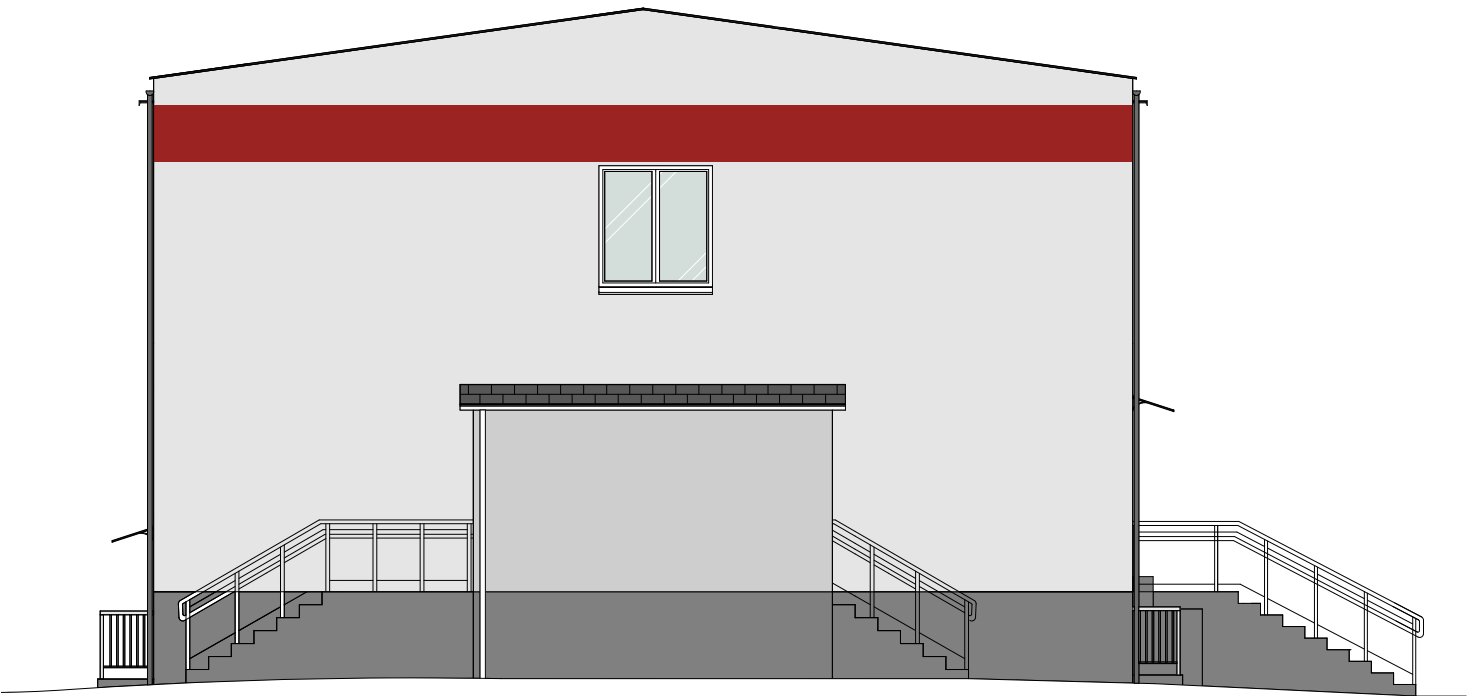

ELEWACJA POŁUDNIOWA

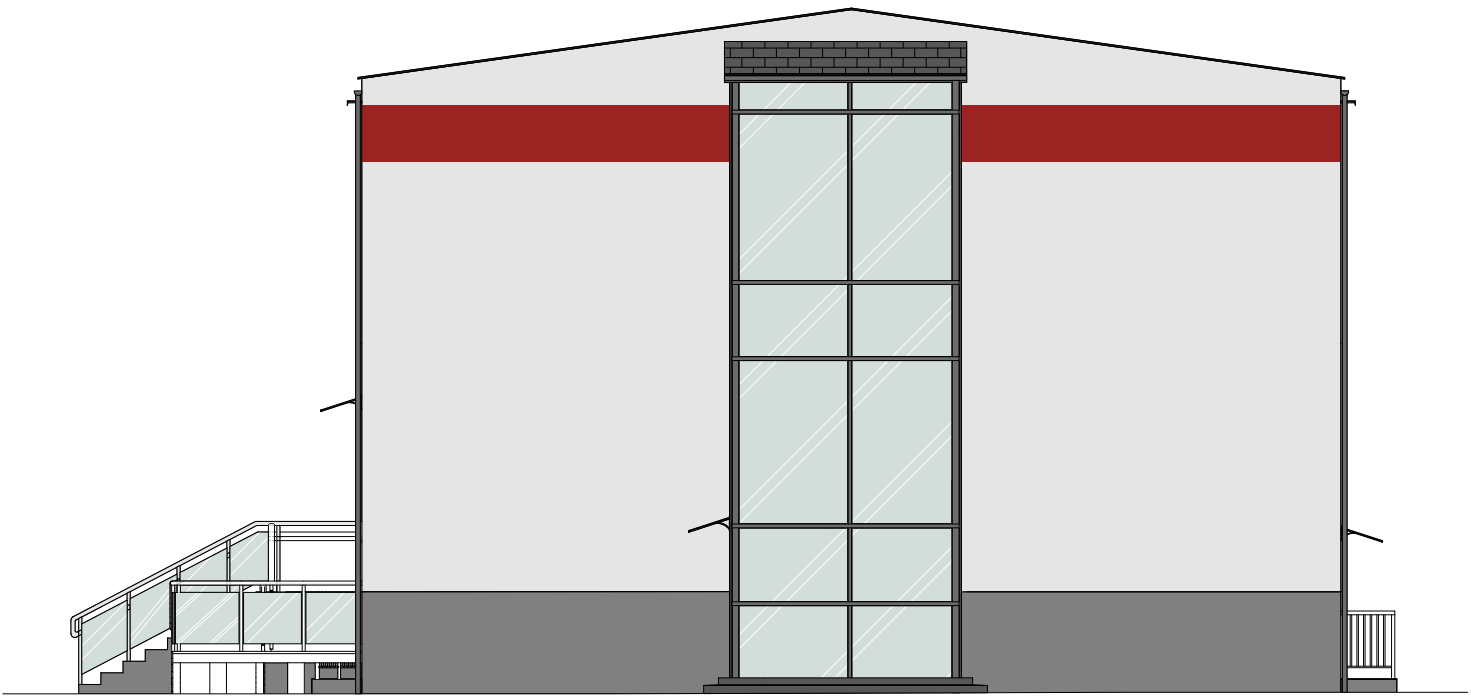

ELEWACJA PÓŁNOCNA

Etap prac PROJEKT ARCHITEKTONICZNO - BUDOWLANY		
Zamierzenie budowlane Wykonanie kompleksowej przebudowy pomieszczeń i infrastruktury budynku oddziału celnego w Elku z uwzględnieniem poprawy efektywności energetycznej budynku		
Projektant główny br. Architektura mgr inż. arch. Sławomir Koń	Nr uprawnień A-131/90	Podpis
Opracował mgr inż. Piotr Indyk mgr inż. arch. Katarzyna Kułpa mgr inż. arch. Jakub Gontarz inż. arch. Dominika Chudy mgr inż. arch. Hubert Janzer mgr inż. arch. Agata Tur mgr inż. arch. Katarzyna Skoczylas mgr inż. arch. Monika Postrożna	mgr inż. arch. Karolina Broda mgr inż. arch. Aleksandra Kras mgr inż. arch. Natalia Pieróżak mgr inż. arch. Katarzyna Szajna mgr inż. arch. Paweł Klaja mgr inż. arch. Patrycja Moździerz mgr inż. arch. Diana Ziobro mgr inż. Kacper Wawro	
Tytuł rysunku: ELEWACJE - KOLORYSTYKA		
Skala: 1:50	Data: 08.2024	Rys. nr: BP7