


INWENTARYZACJA - RZUT PODPIWNICZENIA

SKALA 1:100

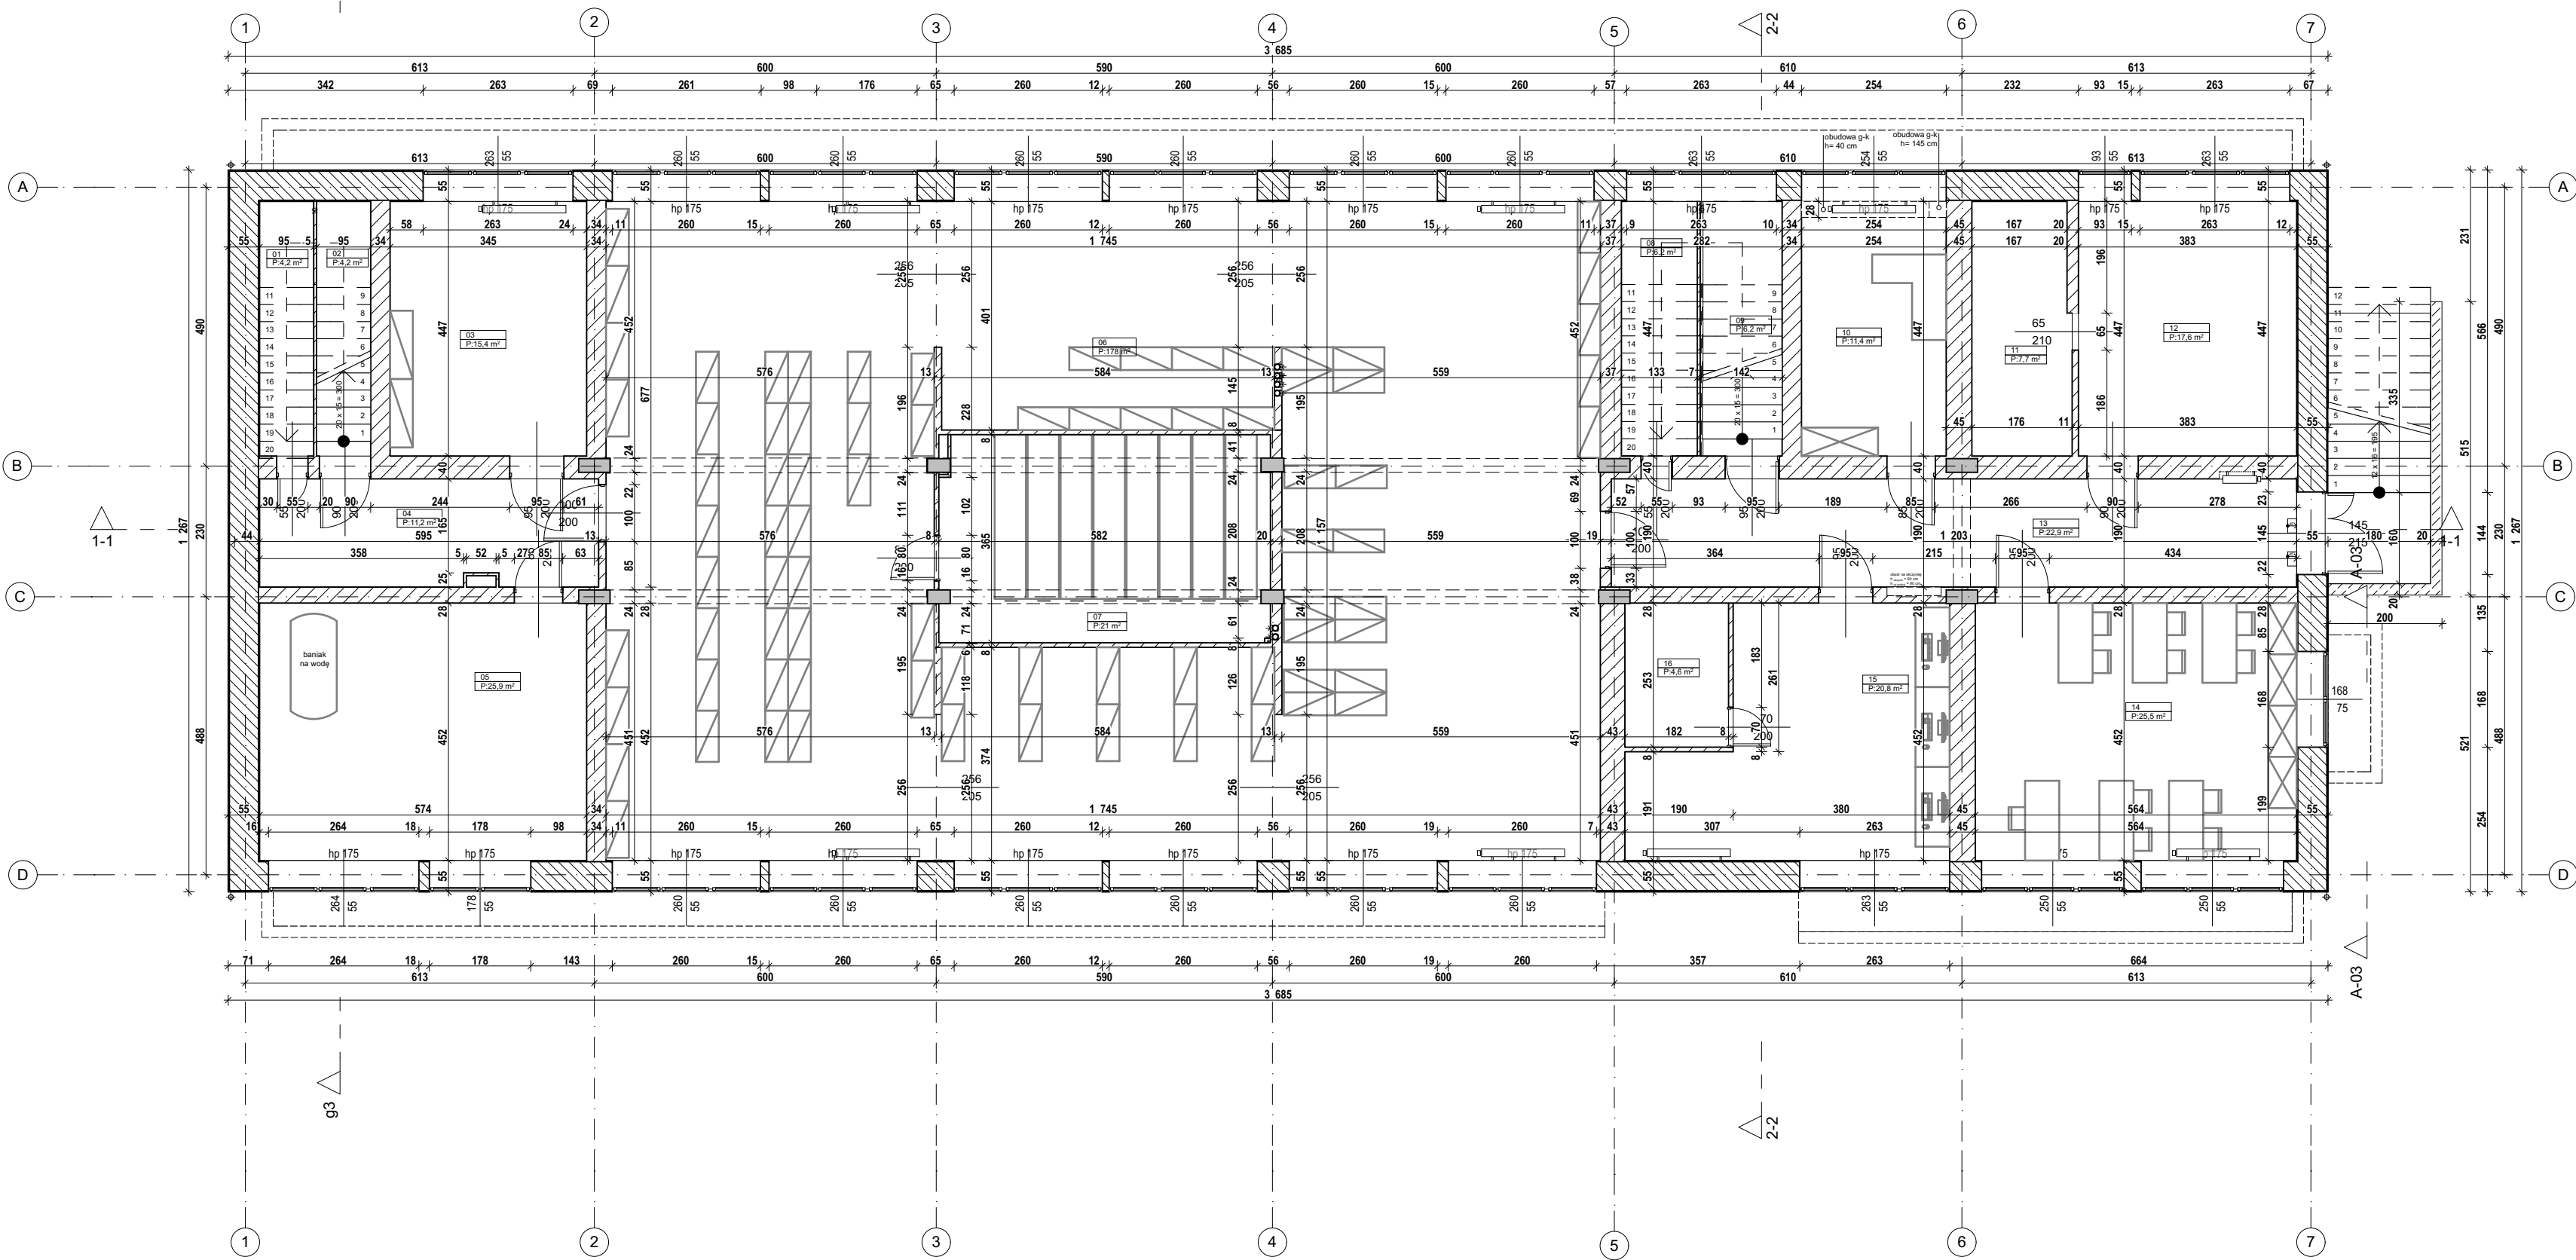

Pomieszczenia - INWENTARYZACJA

Kondygnacja	Nr	Nazwa pomieszczenia	Powierzchnia	Wysokość
Poziom -1				
	01	pom. gosp	4,2	270
	02	klatka schidowa	4,2	270
	03	magazyn	15,4	270
	04	korytarz	11,2	270
	05	wentylatornia	25,9	270
	06	archiwum	178,0	270
	07	archiwum	21,0	270
	08	pom. gosp	6,2	270
	09	klatka schidowa	6,2	270
	10	pom. puste	11,4	270
	11	pom. puste	7,7	270
	12	węzeł wodny	17,6	270
	13	korytarz	22,9	270
	14	pom. puste	25,5	270
	15	pom. puste	20,8	270
	16	pom. puste	4,6	270
Poziom 0				
	17	pom. biurowe	15,2	299
	18	pom. konferencyjne	25,8	299
	19	pom. biurowe	26,1	299
	20	pom. biurowe	25,4	299
	21	pom. biurowe	11,8	299
	22	toaleta damska	4,8	299
	23	toaleta męska	4,8	299
	24	umywalnia	5,4	299
	25	pom. magazynowe	4,1	299
	26	umywalnia	4,6	299
	27	korytarz	91,8	299
	28	szatnia	25,2	299
	29	holl wejściowy	21,5	299
	30	wiatolap	4,1	299
	31	pom. magazynowe	13,4	299
	32	wnęka	6,2	299
	33	kasa	5,9	299
	34	pom. biurowe	26,9	299
	35	pom. biurowe	25,4	299
	36	pom. biurowe	13,4	299
	37	kotłownia	11,6	299
Poziom +1				
	38	pom. biurowe	15,5	290
	39	pom. biurowe	12,5	290
	40	pom. biurowe	11,6	290
	41	pom. biurowe	12,1	290
	42	pom. biurowe	12,0	290
	43	pom. biurowe	25,5	290
	44	pok. socjalny	11,7	290
	45	toaleta damska	5,1	290
	46	toaleta męska	4,7	290
	47	umywalnia	4,8	290
	48	pom. sprzątaczek	4,2	290
	49	umywalnia	4,9	290
	50	pom. biurowe	25,8	290
	51	pom. biurowe	25,6	290
	52	pom. biurowe	25,8	290
	53	pom. biurowe	25,9	290
	54	pom. biurowe	26,5	290
	55	pom. biurowe	12,3	290
	56	serwerownia	12,1	290
	57	pom. biurowe	91,1	290

Etap prac
INWENTARYZACJA

Zamierzenie budowlane
Wykonanie kompleksowej przebudowy pomieszczeń i infrastruktury budynku oddziału celnego w Elku z uwzględnieniem poprawy efektywności energetycznej budynku

Projektant główny br. Architektura
mgr inż. arch. Sławomir Kosiński

Nr uprawnień
A-131/90

Podpis

Opracował
mgr inż. Piotr Indyk
mgr inż. arch. Katarzyna Kulpa
mgr inż. arch. Jakub Gontarz
inż. arch. Dominika Chudy
mgr inż. arch. Hubert Janzer
mgr inż. arch. Agata Tur
mgr inż. arch. Katarzyna Skoczylas
mgr inż. arch. Monika Postrożna

mgr inż. arch. Karolina Broda
mgr inż. arch. Aleksandra Kras
mgr inż. arch. Natalia Pierózek
mgr inż. arch. Katarzyna Szajna
mgr inż. arch. Paweł Klaja
mgr inż. arch. Patrycja Moździerz
mgr inż. arch. Diana Ziobro
mgr inż. arch. Kacper Wawro

Tytuł rysunku: INWENTARYZACJA - RZUT PIWNICY


Skala: 1:100

Data: 08.2024

Rys. nr: IN1

INWENTARYZACJA - RZUT PARTERU

SKALA 1:100

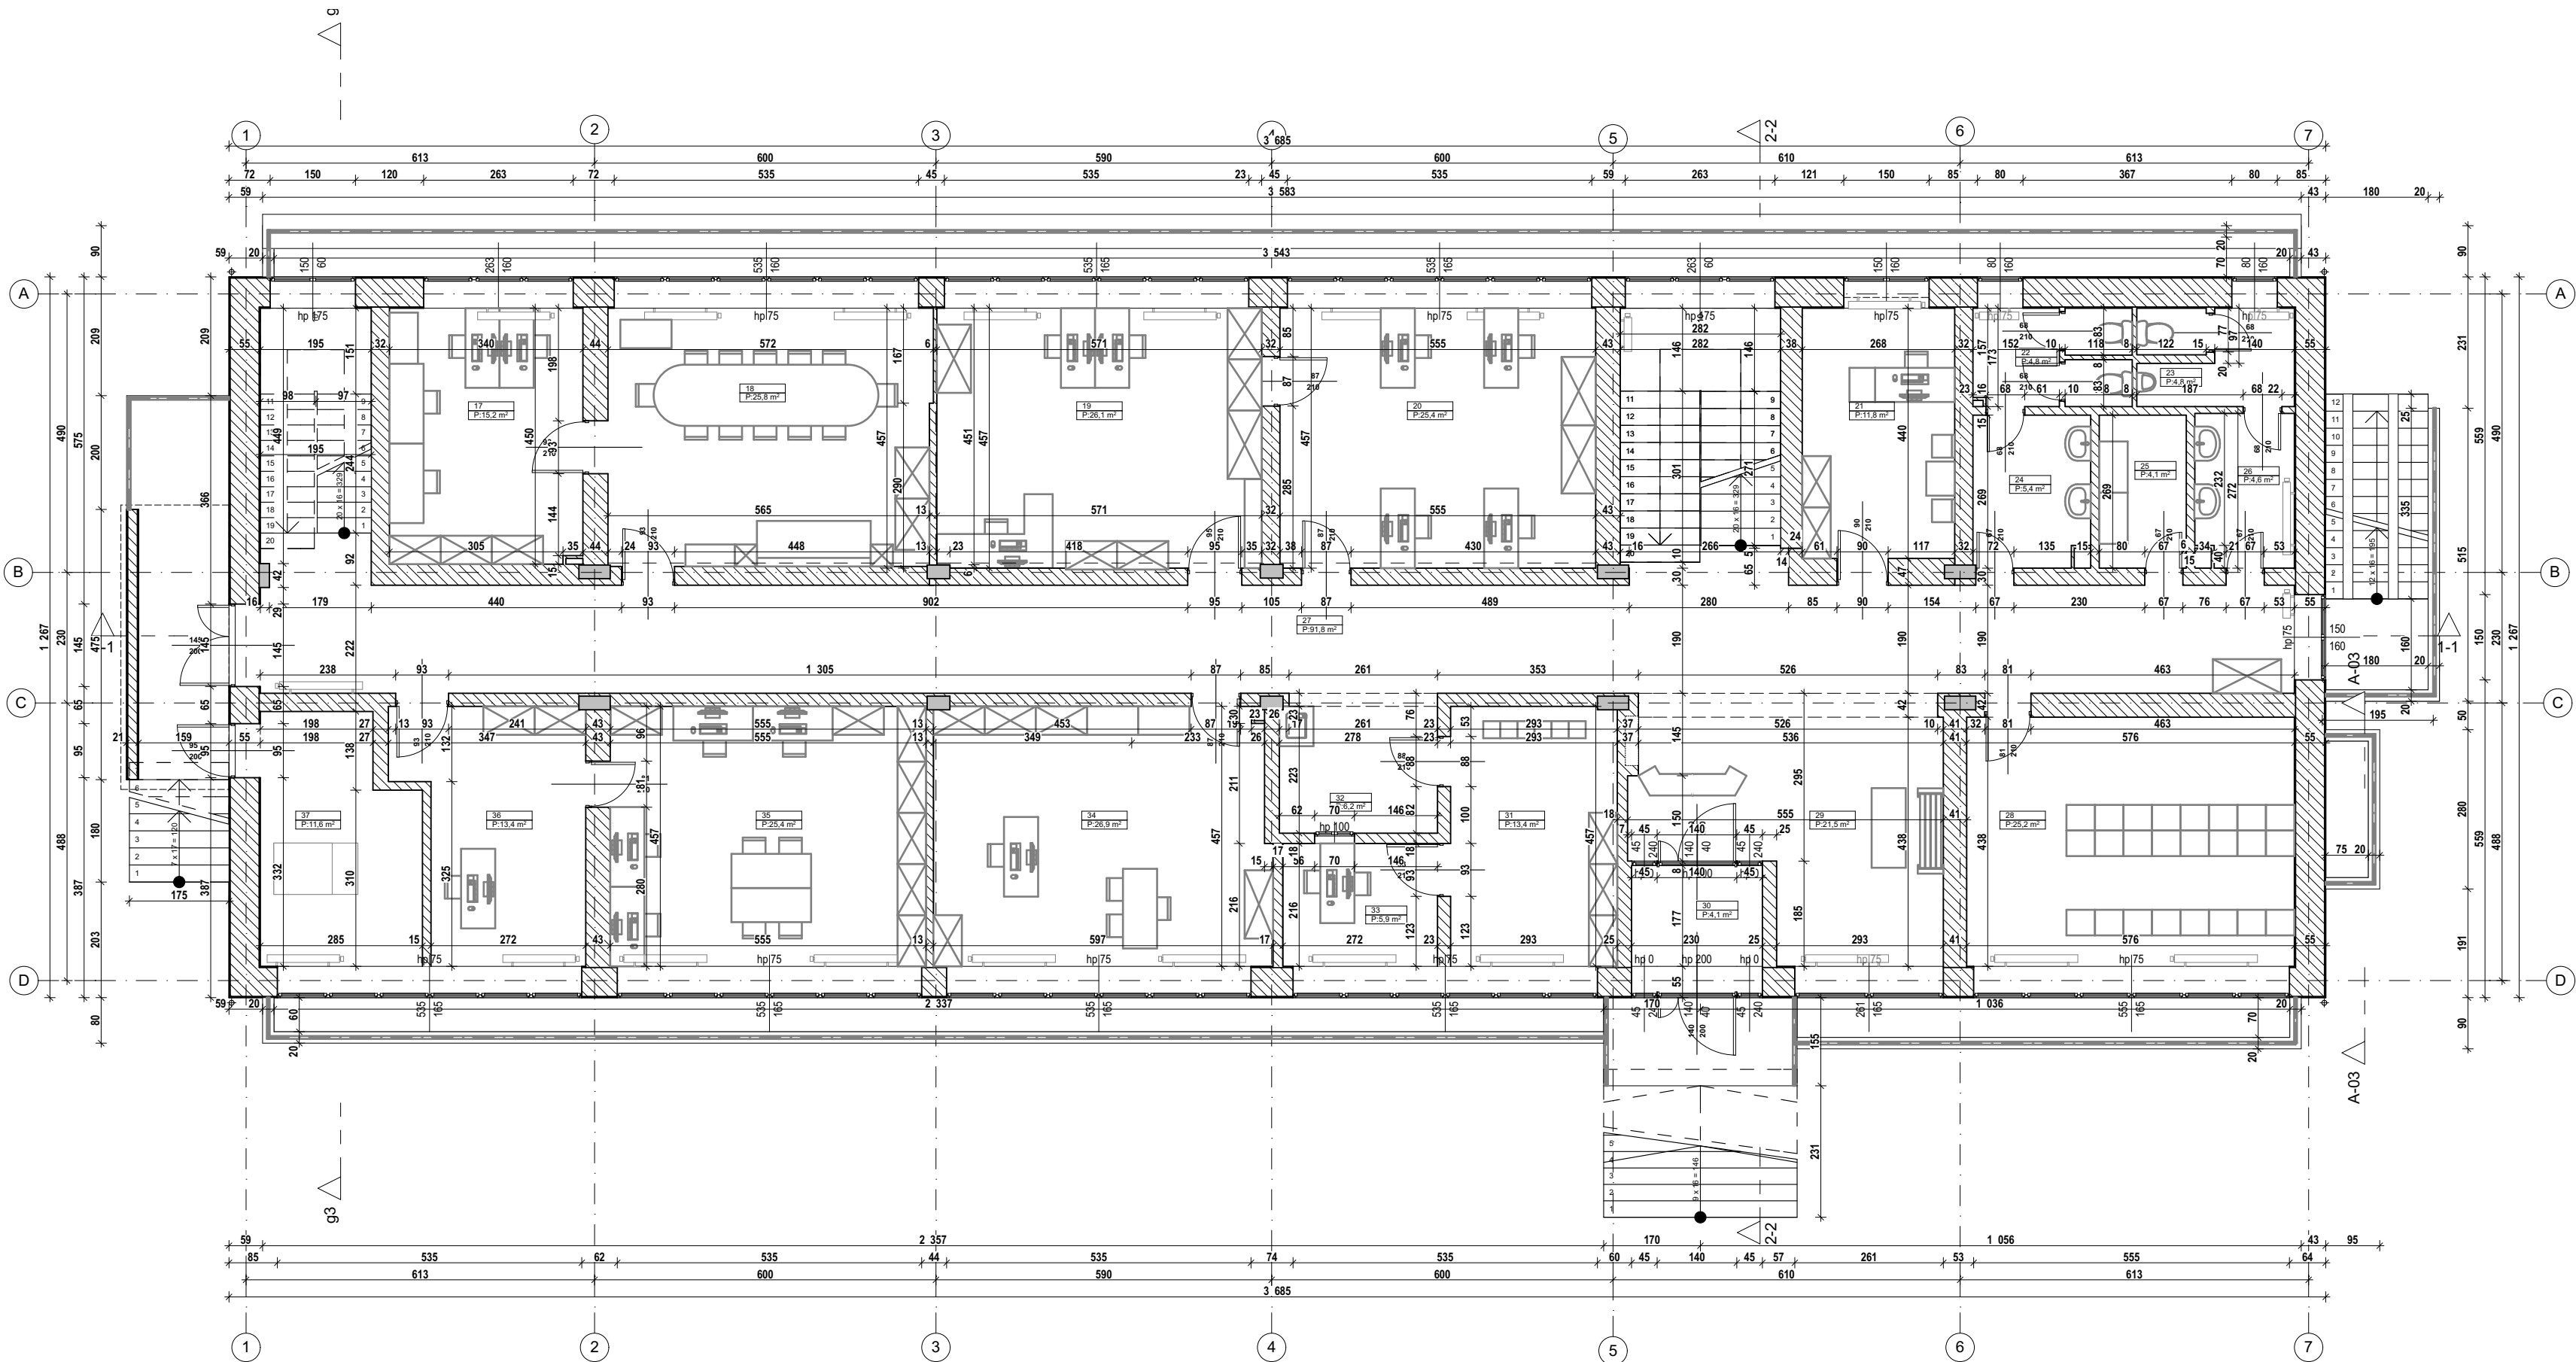

Pomieszczenia - INWENTARYZACJA				
Kondygnacja	Nr	Nazwa pomieszczenia	Powierzchnia	Wysokość
Poziom -1				
	01	pom. gosp	4,2	270
	02	klatka schidowa	4,2	270
	03	magazyn	15,4	270
	04	korytarz	11,2	270
	05	wentylatornia	25,9	270
	06	archiwum	178,0	270
	07	archiwum	21,0	270
	08	pom. gosp	6,2	270
	09	klatka schidowa	6,2	270
	10	pom. puste	11,4	270
	11	pom. puste	7,7	270
	12	węzeł wodny	17,6	270
	13	korytarz	22,9	270
	14	pom. puste	25,5	270
	15	pom. puste	20,8	270
	16	pom. puste	4,6	270
Poziom 0				
	17	pom. biurowe	15,2	299
	18	pom. konferencyjne	25,8	299
	19	pom. biurowe	26,1	299
	20	pom. biurowe	25,4	299
	21	pom. biurowe	11,8	299
	22	toaleta damska	4,8	299
	23	toaleta męska	4,8	299
	24	umywalnia	5,4	299
	25	pom. magazynowe	4,1	299
	26	umywalnia	4,6	299
	27	korytarz	91,8	299
	28	szatnia	25,2	299
	29	holl wejściowy	21,5	299
	30	wiatolap	4,1	299
	31	pom. magazynowe	13,4	299
	32	wnęka	6,2	299
	33	kasa	5,9	299
	34	pom. biurowe	26,9	299
	35	pom. biurowe	25,4	299
	36	pom. biurowe	13,4	299
	37	kotłownia	11,6	299
Poziom +1				
	38	pom. biurowe	15,5	290
	39	pom. biurowe	12,5	290
	40	pom. biurowe	11,6	290
	41	pom. biurowe	12,1	290
	42	pom. biurowe	12,0	290
	43	pom. biurowe	25,5	290
	44	pok. socjalny	11,7	290
	45	toaleta damska	5,1	290
	46	toaleta męska	4,7	290
	47	umywalnia	4,8	290
	48	pom. sprzętaczek	4,2	290
	49	umywalnia	4,9	290
	50	pom. biurowe	25,8	290
	51	pom. biurowe	25,6	290
	52	pom. biurowe	25,8	290
	53	pom. biurowe	25,9	290
	54	pom. biurowe	26,5	290
	55	pom. biurowe	12,3	290
	56	serwerownia	12,1	290
	57	pom. biurowe	91,1	290

Etap prac
INWENTARYZACJA

Zamierzenie budowlane
Wykonanie kompleksowej przebudowy pomieszczeń i infrastruktury budynku oddziału celnego w Elku z uwzględnieniem poprawy efektywności energetycznej budynku

Projektant główny br. Architektura
mgr inż. arch. Sławomir Kohn

Nr uprawnień
A-131/90

Podpis


Opracował
mgr inż. Piotr Indyk
mgr inż. arch. Katarzyna Kulpa
mgr inż. arch. Jakub Gontarz
inż. arch. Dominika Chudy
mgr inż. arch. Hubert Janzer
mgr inż. arch. Agata Tur
mgr inż. arch. Katarzyna Skoczylas
mgr inż. arch. Monika Postrożna

mgr inż. arch. Karolina Broda
mgr inż. arch. Aleksandra Kras
mgr inż. arch. Natalia Pierózek
mgr inż. arch. Katarzyna Szajna
mgr inż. arch. Paweł Klaja
mgr inż. arch. Patrycja Moździerz
mgr inż. arch. Diana Ziobro
mgr inż. arch. Kacper Wawro

Tytuł rysunku: INWENTARYZACJA - RZUT PARTERU

Skala: 1:100Data: 08.2024Rys. nr: IN2

INWENTARYZACJA - RZUT PIĘTRA
SKALA 1:100

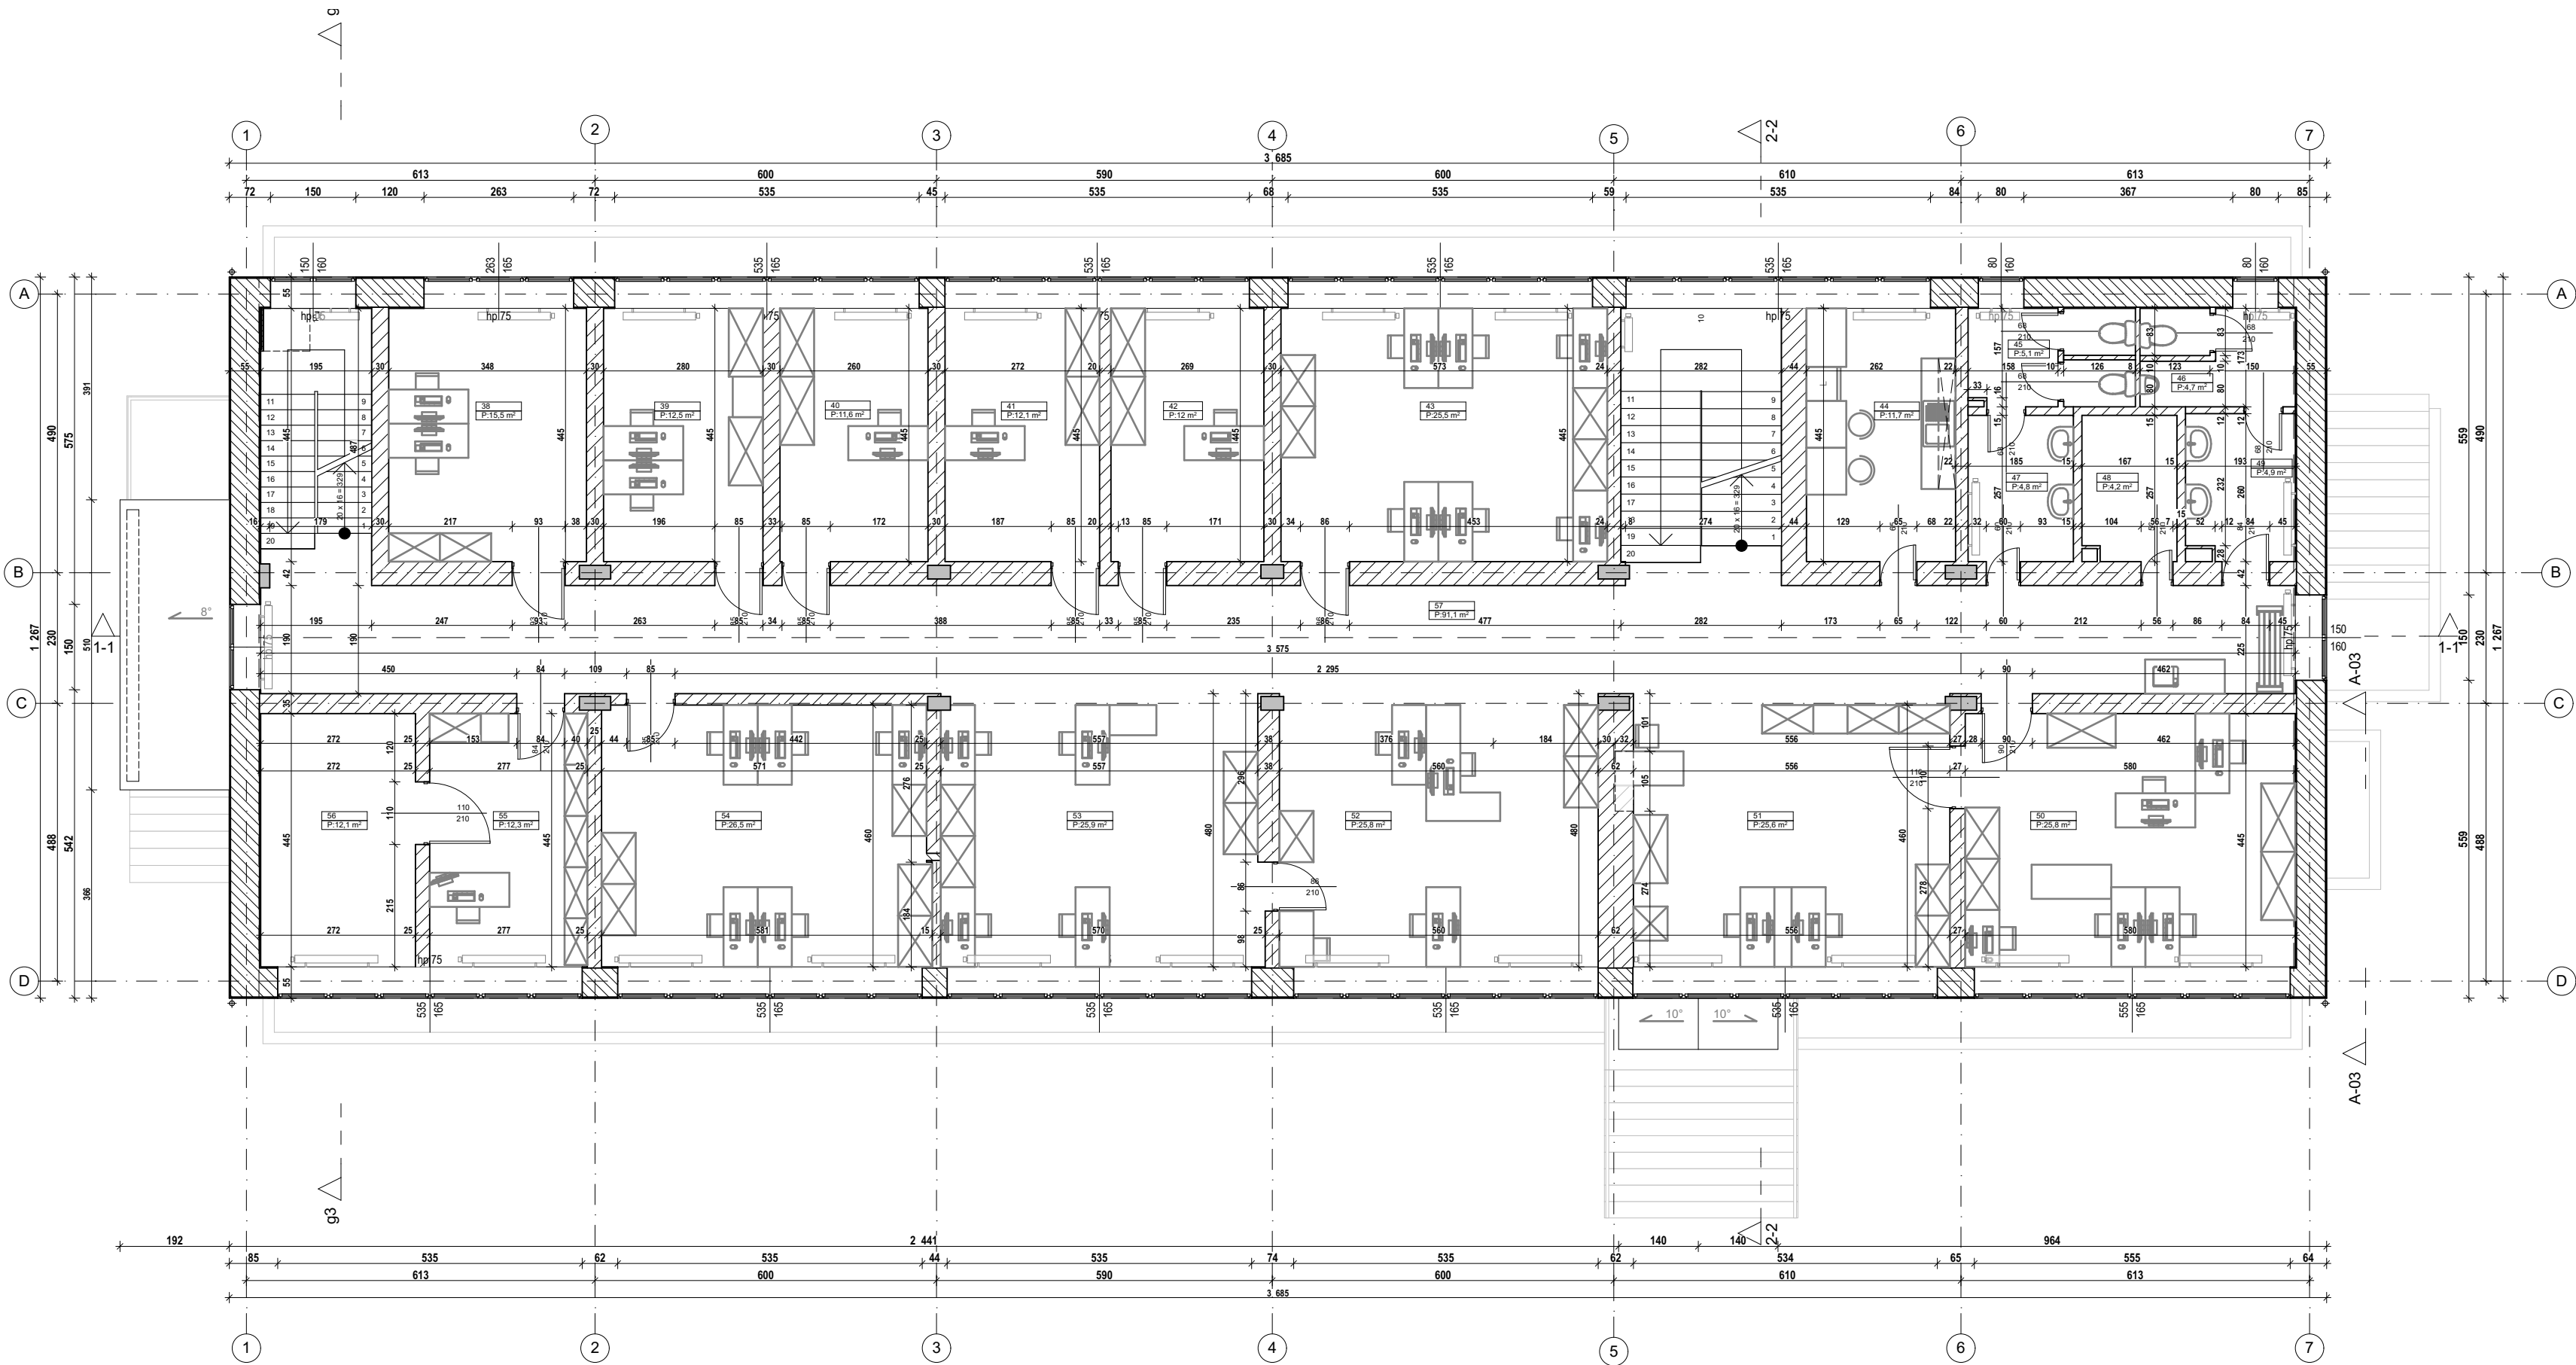


Pomieszczenia - INWENTARYZACJA				
Kondygnacja	Nr	Nazwa pomieszczenia	Powierzchnia	Wysokość
Poziom -1				
	01	pom. gosp	4,2	270
	02	klatka schidowa	4,2	270
	03	magazyn	15,4	270
	04	korytarz	11,2	270
	05	wentylatornia	25,9	270
	06	archiwum	178,0	270
	07	archiwum	21,0	270
	08	pom. gosp	6,2	270
	09	klatka schidowa	6,2	270
	10	pom. puste	11,4	270
	11	pom. puste	7,7	270
	12	węzeł wodny	17,6	270
	13	korytarz	22,9	270
	14	pom. puste	25,5	270
	15	pom. puste	20,8	270
	16	pom. puste	4,6	270
Poziom 0				
	17	pom. biurowe	15,2	299
	18	pom. konferencyjne	25,8	299
	19	pom. biurowe	26,1	299
	20	pom. biurowe	25,4	299
	21	pom. biurowe	11,8	299
	22	toaleta damska	4,8	299
	23	toaleta męska	4,8	299
	24	umywalnia	5,4	299
	25	pom. magazynowe	4,1	299
	26	umywalnia	4,6	299
	27	korytarz	91,8	299
	28	szatnia	25,2	299
	29	holl wejściowy	21,5	299
	30	wiatolap	4,1	299
	31	pom. magazynowe	13,4	299
	32	wnęka	6,2	299
	33	kasa	5,9	299
	34	pom. biurowe	26,9	299
	35	pom. biurowe	25,4	299
	36	pom. biurowe	13,4	299
	37	kotłownia	11,6	299
Poziom +1				
	38	pom. biurowe	15,5	290
	39	pom. biurowe	12,5	290
	40	pom. biurowe	11,6	290
	41	pom. biurowe	12,1	290
	42	pom. biurowe	12,0	290
	43	pom. biurowe	25,5	290
	44	pok. socjalny	11,7	290
	45	toaleta damska	5,1	290
	46	toaleta męska	4,7	290
	47	umywalnia	4,8	290
	48	pom. sprzętaczek	4,2	290
	49	umywalnia	4,9	290
	50	pom. biurowe	25,8	290
	51	pom. biurowe	25,6	290
	52	pom. biurowe	25,8	290
	53	pom. biurowe	25,9	290
	54	pom. biurowe	26,5	290
	55	pom. biurowe	12,3	290
	56	serwerownia	12,1	290
	57	pom. biurowe	91,1	290

Etap prac INWENTARYZACJA		
Zamierzenie budowlane		
Wykonanie kompleksowej przebudowy pomieszczeń i infrastruktury budynku oddziału celnego w Elku z uwzględnieniem poprawy efektywności energetycznej budynku		
Projektant główny br. Architektura mgr inż. arch. Sławomir Kosiński	Nr uprawnień A-131/90	Podpis
Opracował mgr inż. Piotr Indyk mgr inż. arch. Katarzyna Kulpa mgr inż. arch. Jakub Gontarz inż. arch. Dominika Chudy mgr inż. arch. Hubert Janzer mgr inż. arch. Agata Tur mgr inż. arch. Katarzyna Skoczylas mgr inż. arch. Monika Postrożna	mgr inż. arch. Karolina Broda mgr inż. arch. Aleksandra Kras mgr inż. arch. Natalia Pierozak mgr inż. arch. Katarzyna Szajna mgr inż. arch. Paweł Klaja mgr inż. arch. Patrycja Moździerz mgr inż. arch. Diana Ziobro mgr inż. arch. Kacper Wawro	
Tytuł rysunku: INWENTARYZACJA - RZUT PIĘTRA		
Skala: 1:100	Data: 08.2024	Rys. nr: IN3

INWENTARYZACJA - RZUT DACHU

SKALA 1:100

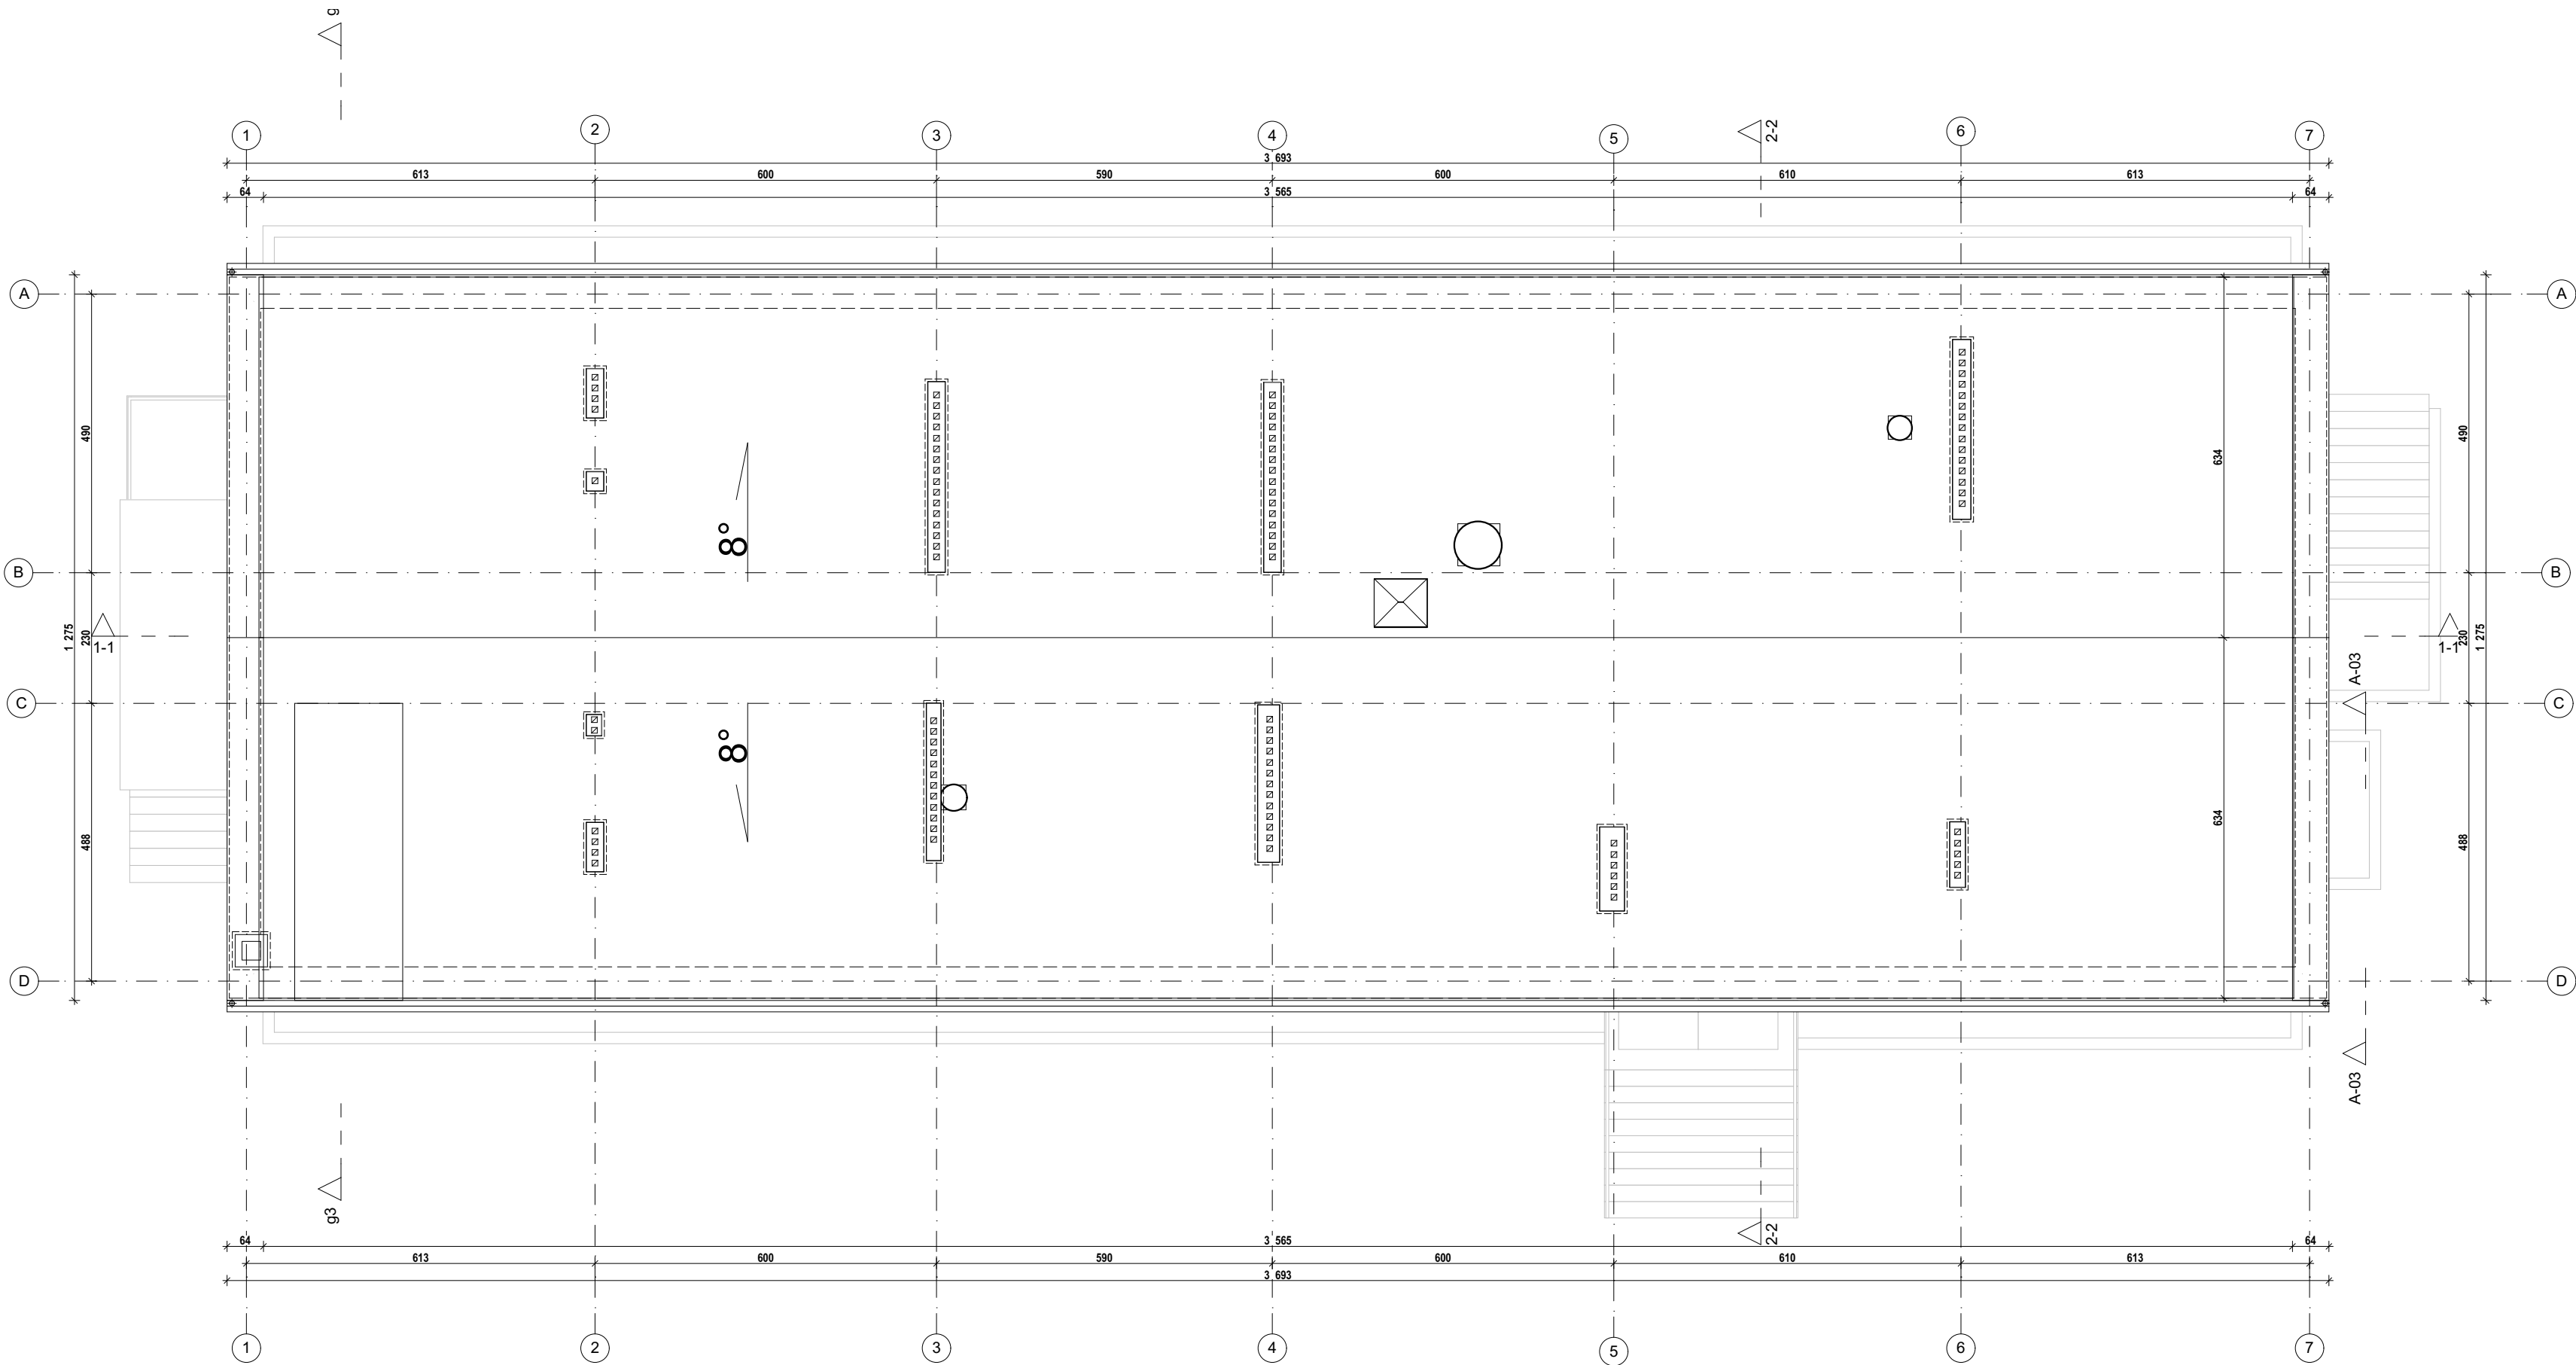


Pomieszczenia - INWENTARYZACJA				
Kondygnacja	Nr	Nazwa pomieszczenia	Powierzchnia	Wysokość
Poziom -1				
	01	pom. gosp	4,2	270
	02	klatka schidowa	4,2	270
	03	magazyn	15,4	270
	04	korytarz	11,2	270
	05	wentylatornia	25,9	270
	06	archiwum	178,0	270
	07	archiwum	21,0	270
	08	pom. gosp	6,2	270
	09	klatka schidowa	6,2	270
	10	pom. puste	11,4	270
	11	pom. puste	7,7	270
	12	węzeł wodny	17,6	270
	13	korytarz	22,9	270
	14	pom. puste	25,5	270
	15	pom. puste	20,8	270
	16	pom. puste	4,6	270
Poziom 0				
	17	pom. biurowe	15,2	299
	18	pom. konferencyjne	25,8	299
	19	pom. biurowe	26,1	299
	20	pom. biurowe	25,4	299
	21	pom. biurowe	11,8	299
	22	toaleta damska	4,8	299
	23	toaleta męska	4,8	299
	24	umywalnia	5,4	299
	25	pom. magazynowe	4,1	299
	26	umywalnia	4,6	299
	27	korytarz	91,8	299
	28	szatnia	25,2	299
	29	holl wejściowy	21,5	299
	30	wiatolap	4,1	299
	31	pom. magazynowe	13,4	299
	32	wnęka	6,2	299
	33	kasa	5,9	299
	34	pom. biurowe	26,9	299
	35	pom. biurowe	25,4	299
	36	pom. biurowe	13,4	299
	37	kotłownia	11,6	299
Poziom +1				
	38	pom. biurowe	15,5	290
	39	pom. biurowe	12,5	290
	40	pom. biurowe	11,6	290
	41	pom. biurowe	12,1	290
	42	pom. biurowe	12,0	290
	43	pom. biurowe	25,5	290
	44	pok. socjalny	11,7	290
	45	toaleta damska	5,1	290
	46	toaleta męska	4,7	290
	47	umywalnia	4,8	290
	48	pom. sprzętaczek	4,2	290
	49	umywalnia	4,9	290
	50	pom. biurowe	25,8	290
	51	pom. biurowe	25,6	290
	52	pom. biurowe	25,8	290
	53	pom. biurowe	25,9	290
	54	pom. biurowe	26,5	290
	55	pom. biurowe	12,3	290
	56	serwerownia	12,1	290
	57	pom. biurowe	91,1	290


Etap prac INWENTARYZACJA		
Zamierzenie budowlane Wykonanie kompleksowej przebudowy pomieszczeń i infrastruktury budynku oddziału celnego w Elku z uwzględnieniem poprawy efektywności energetycznej budynku		
Projektant główny br. Architektura mgr inż. arch. Sławomir Kohn	Nr uprawnień A-131/90	Podpis
Opracował mgr inż. Piotr Indyk mgr inż. arch. Katarzyna Kulpa mgr inż. arch. Jakub Gontarz inż. arch. Dominika Chudy mgr inż. arch. Hubert Janzer mgr inż. arch. Agata Tur mgr inż. arch. Katarzyna Skoczylas mgr inż. arch. Monika Postrożna	mgr inż. arch. Karolina Broda mgr inż. arch. Aleksandra Kras mgr inż. arch. Natalia Pieróżak mgr inż. arch. Katarzyna Szajna mgr inż. arch. Paweł Klaja mgr inż. arch. Patrycja Możdzierz mgr inż. arch. Diana Ziobro mgr inż. Kacper Wawro	
Tytuł rysunku: INWENTARYZACJA - RZUT DACHU		
Skala: 1:100	Data: 08.2024	Rys. nr: IN4

PRZEKRÓJ A-A
SKALA 1:100

INWENTARYZACJA - PRZEKROJE
SKALA 1:100

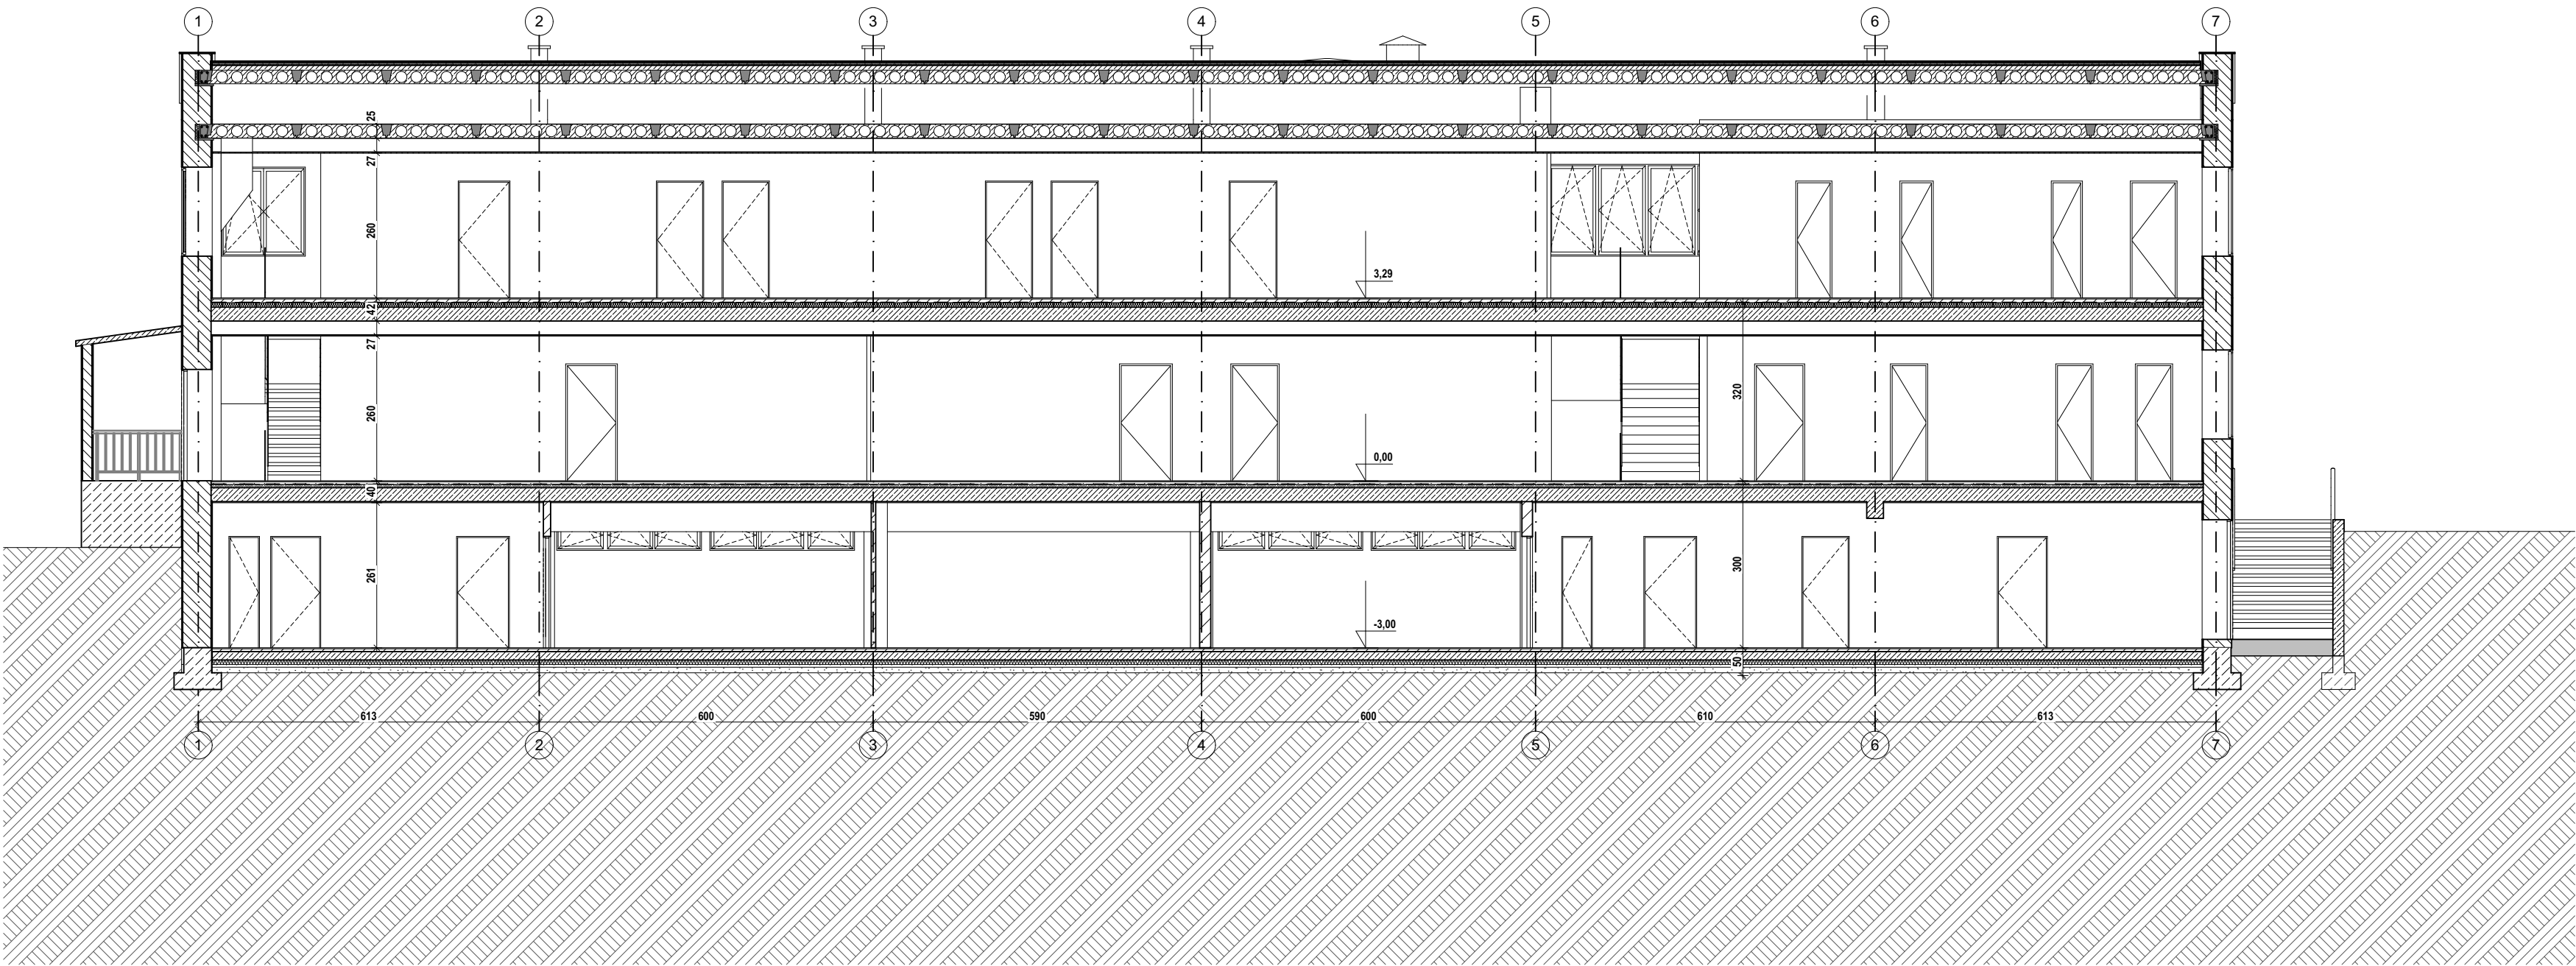

PRZEKRÓJ B-B
SKALA 1:100

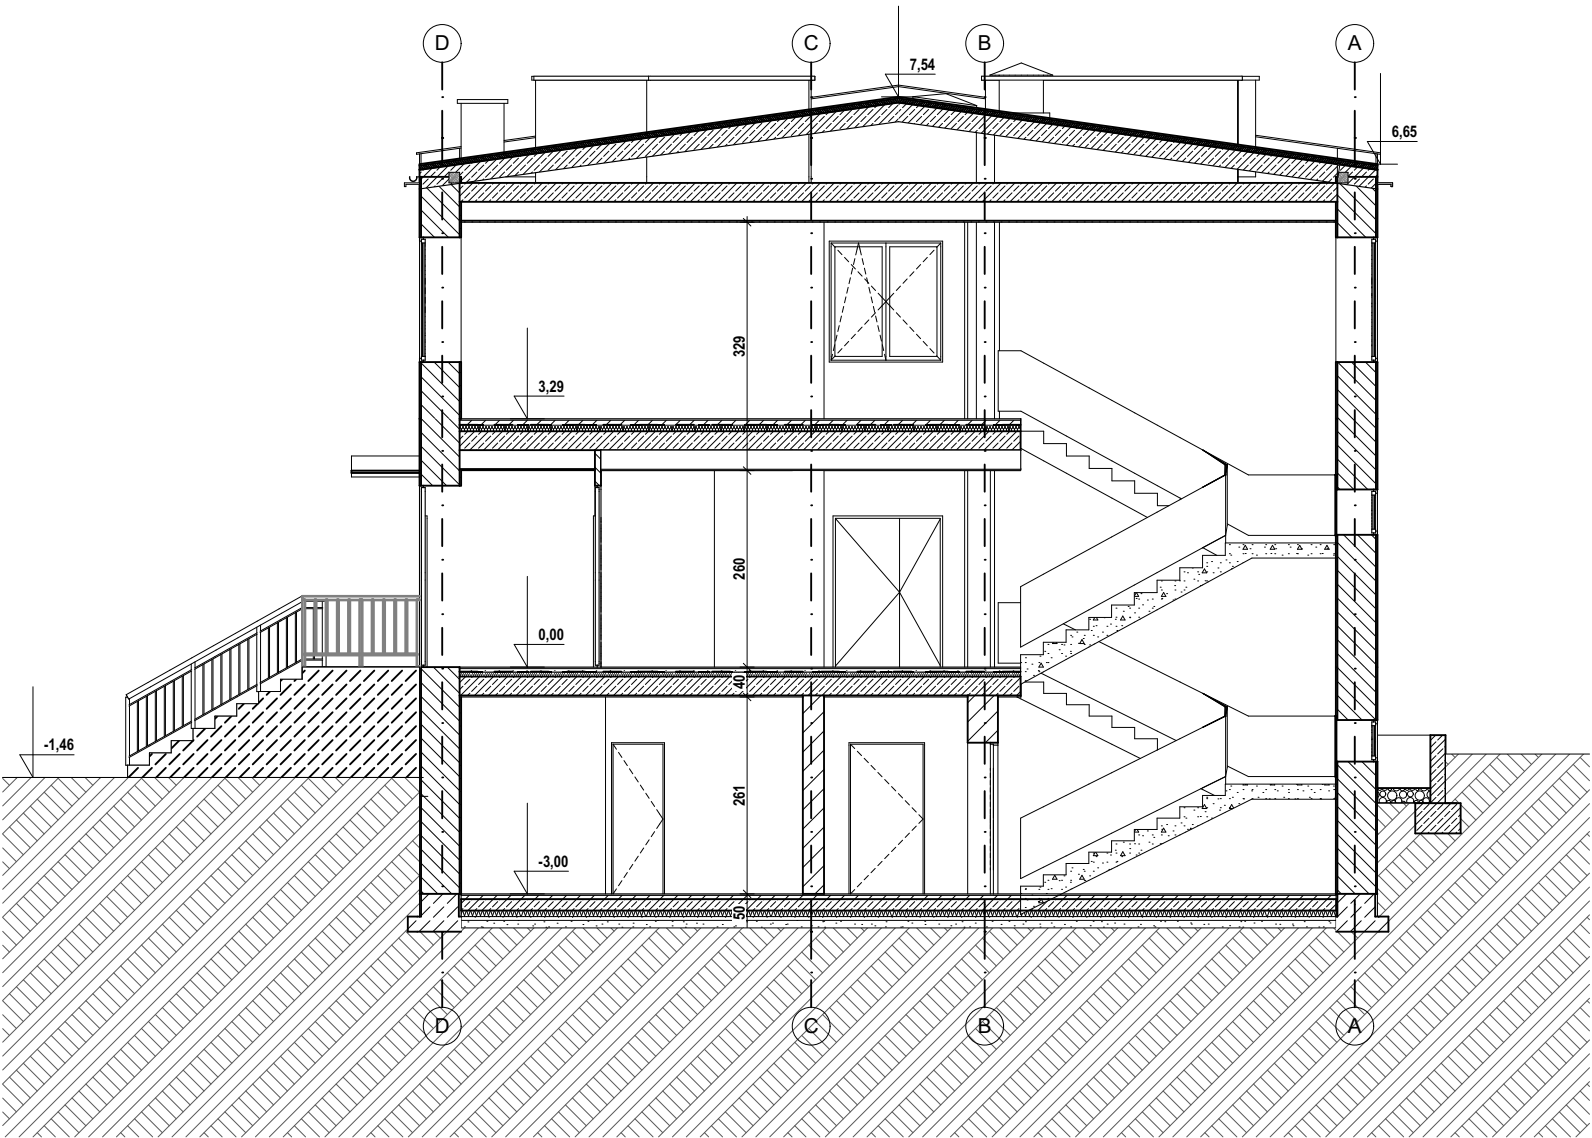

Etap prac INWENTARYZACJA		
Zamierzenie budowlane Wykonanie kompleksowej przebudowy pomieszczeń i infrastruktury budynku oddziału celnego w Elku z uwzględnieniem poprawy efektywności energetycznej budynku		
Projektant główny br. Architektura mgr inż. arch. Sławomir Koń	Nr uprawnień A-131/90	Podpis
Opracował mgr inż. Piotr Indyk mgr inż. arch. Katarzyna Kułpa mgr inż. arch. Jakub Gontarz inż. arch. Dominika Chudy mgr inż. arch. Hubert Janzer mgr inż. arch. Agata Tur mgr inż. arch. Katarzyna Skoczylas mgr inż. arch. Monika Postrożna	mgr inż. arch. Karolina Broda mgr inż. arch. Aleksandra Kras mgr inż. arch. Natalia Pierożak mgr inż. arch. Katarzyna Szajna mgr inż. arch. Paweł Klaja mgr inż. arch. Patrycja Moździerz mgr inż. arch. Diana Ziobro mgr inż. Kacper Wawro	
Tytuł rysunku: INWENTARYZACJA - PRZEKROJE		
Skala: 1:100	Data: 08.2024	Rys. nr: INS