



STRAŻNICA Z WIEŻĄ OBSERWACYJNĄ
RZUT POŁĄCI PIERWSZEGO POZIOMU
ORAZ PODESTU DRUGIEGO POZIOMU

WIEŻY
skala 1:50

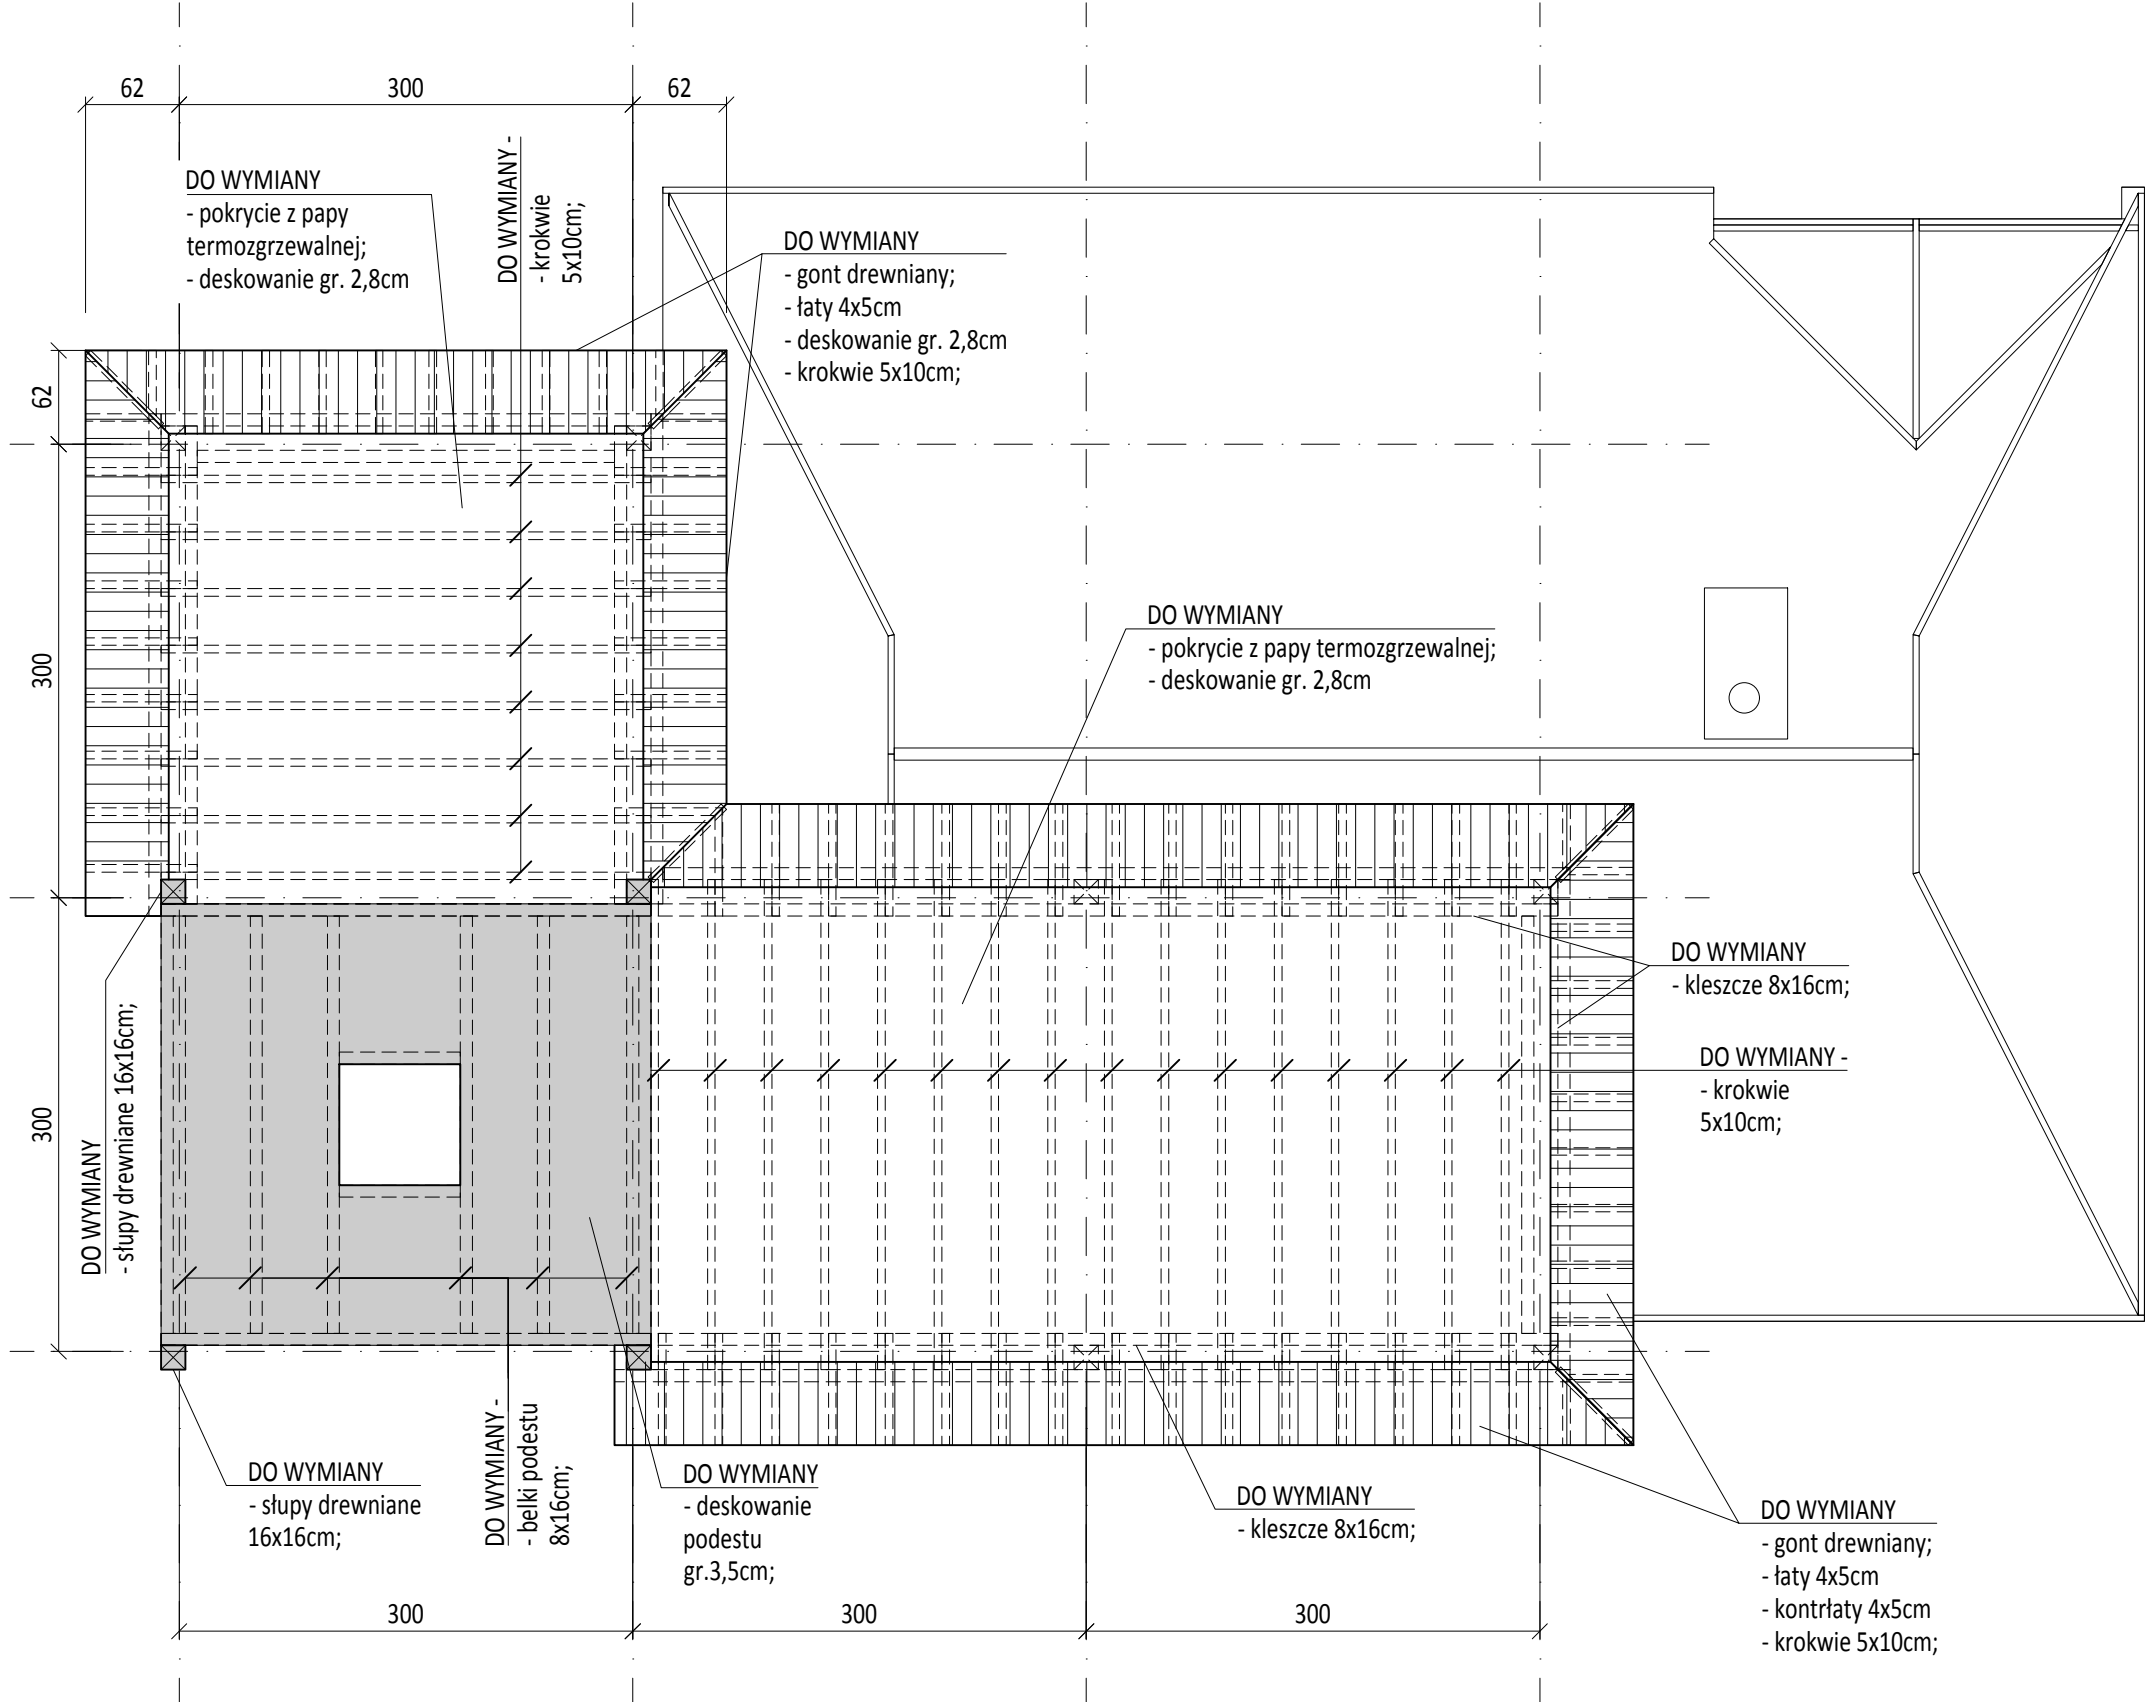



BESTPROJEKT

USŁUGI PROJEKTOWE I WYKONAWCZE

MGR INŻ. ADAM KOTARSKI

ul. Łużycka 4, 72-006 Mierzyn
NIP: 858 172 97 86
REGON: 367226180

ul. Mickiewicza 7, 70-383 Szczecin
tel. +48 502 897 355
biuro@bprojekt.pl

Nazwa inwestycji:
Dokumentacja techniczna z obmiarem i kosztorysem inwestorskim w celu realizacji zamierzenia pn.: "Poprawa efektywności energetycznej, usprawnienie systemu oczyszczania ścieków, modernizacja zaplecza dydaktycznego infrastruktury Regionalnej Dyrekcji Ochrony Środowiska w Szczecinie wraz z przygotowaniem terenu pod budowę Ośrodka Rehabilitacji Dzikich Zwierząt"

ZADANIE - OPRACOWANIE DOKUMENTACJI NA ROBOTY BUDOWLANO-REMONTOWE BUDYNKU STRAŻNICY ORAZ OBIEKTÓW MAŁEJ ARCHITEKTURY I ZAGOSPODAROWANIA TERENU

Lokalizacja inwestycji:
Działka 585/4, 585/5, 15/2 obręb Węgornik, gm. Police,
pow. policki, woj. zachodniopomorskie

Nazwa rysunku:
STRAŻNICA Z WIEŻĄ OBSERWACYJNĄ
RZUT POŁĄCI PIERWSZEGO POZIOMU ORAZ PODESTU DRUGIEGO POZIOMU WIEŻY

Projektant:
mgr inż. arch. Iga Gontarz
11/ZPOIA/OOK/2013

Podpis:

Projektant:
mgr inż. Adam Kotarski
ZAP/0148/POOK/13

Podpis:

Branża:
Ogólnobudowlana

Faza projektu:
PB-W

Skala rysunku:
1:50

Data opracowania:
12.2019

ROZPOWSZECZANIE I POWIELANIE
DOKUMENTACJI LUB JEJ CZĘŚCI
BEZ ZGODY AUTORA JEST ZABRONIONE
Dz.U.24/1994, poz.83 Art. 115-118

Nr rysunku:
1.6