


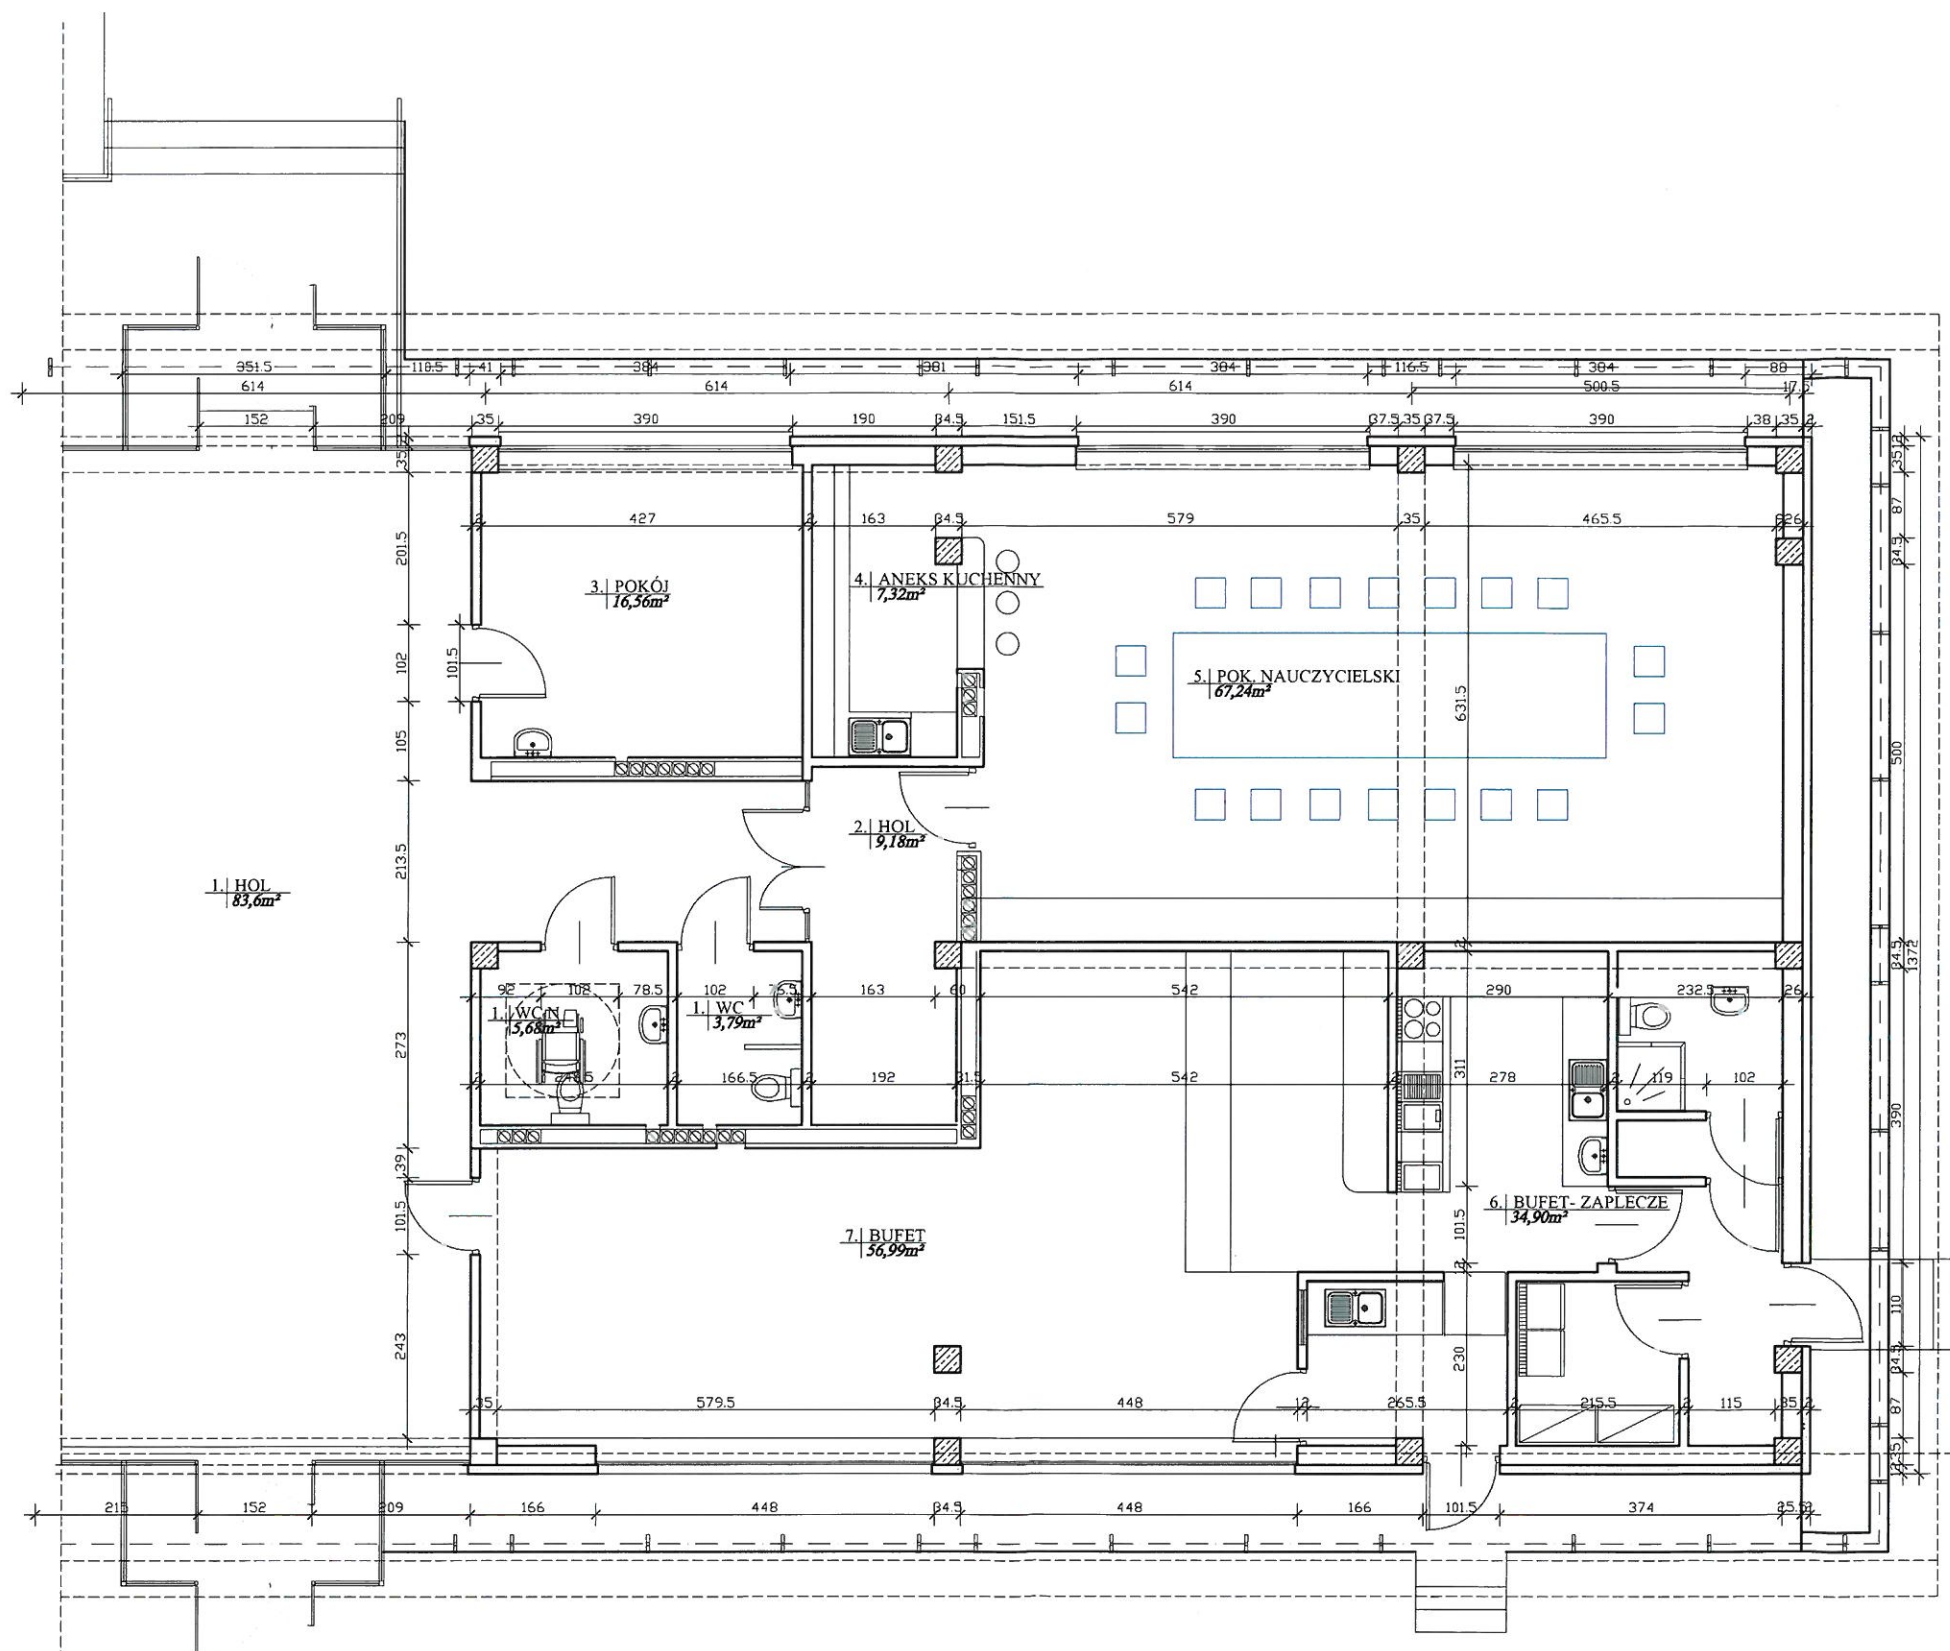

"DOM-BUD" Suwałki			SPECJ.: ARCHITEKTURA	
OBJEKT:	Zmiana przeznaczenia pokoju nauczycielskiego na potrzeby sali koncertowej Państwowej Szkoły Muzycznej I i II stopnia w Suwałkach	SKALA: 1:100	NR RYS.: I/1	
ADRES:	Suwałki ul. Muzyczna 1	RYSUNEK: Rzut parteru INWENTARYZACJA		
IMIĘ I NAZWISKO:		NR UPR.	DATA	PODPIS
PROJEKTANT:	arch. Andrzej Horodeński	BŁ-3/83	23.12.2024r.	
SPRAWDZAJĄCY:	arch. Bartosz Żyliński	31/PDOKK/2017	23.12.2024r.	