


Rzut dachu
Skala 1:50

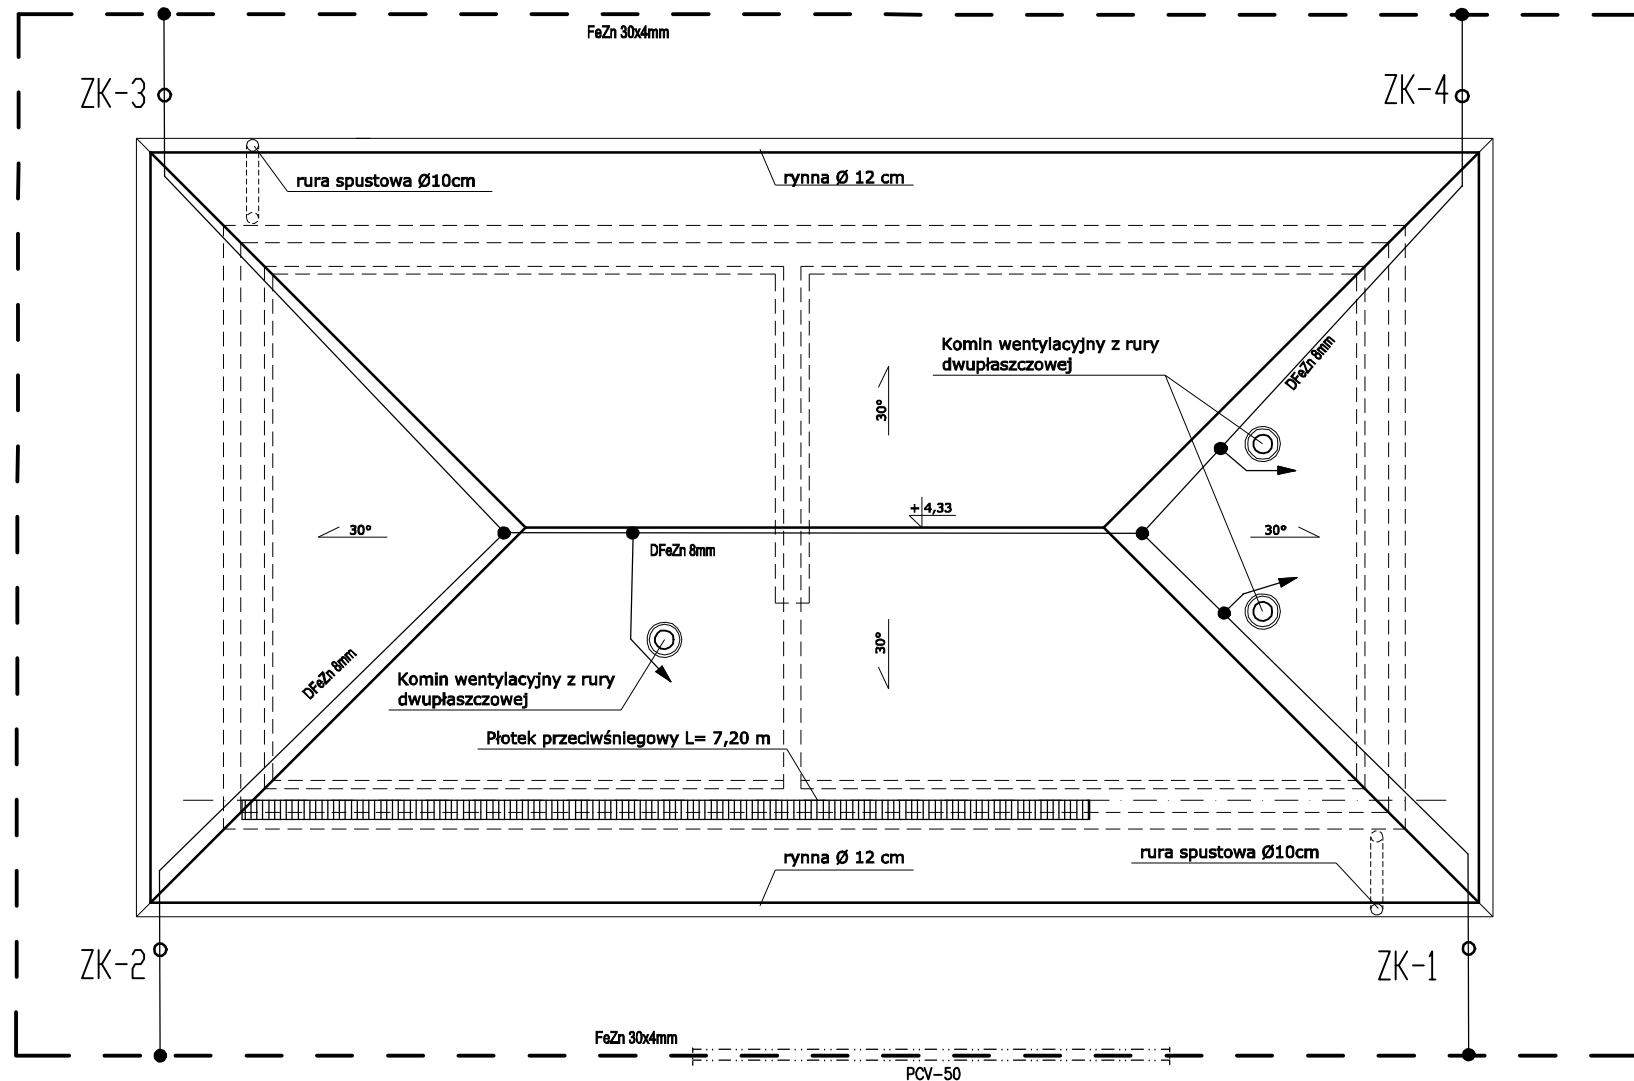

UWAGI: Uziom wykonać z bednarki FeZn 30x4mm na głębokości 0,6m. Przy wejściach do budynku bednarke układać na głębokości 1,0m w rurze osłonowej PCV 50mm. Zaciski kontrolne ZK-1....ZK-4 montować na wysokości 1,2m od terenu (połączenie drut-płaskownik). Wszystkie kominy i kominki wentylacyjne oraz wszystkie metalowe elementy wystające ponad dach chronić iglicami w strefach ochronnych. Rynny okapowe łączyć z instalacją odgromową zwodów poziomych. Połączenia bednarki w ziemi wykonywać przez spawanie. Spawy w ziemi zabezpieczyć przed korozją lepikiem na gorąco lub innym środkiem zabezpieczającym. Zwody poziome na dachu i przewody odprowadzające wykonać drutem FeZn 8mm prowadząc je na typowych ocynkowanych uchwytach dystansowych. Na dachu połączenia wykonywać typowymi zaciskami odgałęźnymi z śrubami łączeniowymi M-8. Wszystkie połączenia śrubowe zabezpieczyć smarem lub wazeliną techniczną przed korozją.

BIURO PROJEKTOWE I USŁUG INWESTYCYJNYCH Anna Sołtysik, ul. Byczyńska 120, 46-203 Kluczbork tel. 77 4182365, e-mail: anna.soltysik120@wp.pl					
Budowa budynku biurowego pn. samodzielna kancelaria Leśnictwa Leśna					
Branża	Elektryczna	Data	12.2019	Nr rys.	6/E
Przedmiot rys.	Plan instalacji odgromowej			Skala	1:50
Lokalizacja	Wachów, ul. Leśna, dz. nr ew. 65/22				
Opracował	mgr inż. Piotr Bazan upr. 106/87/Op				