


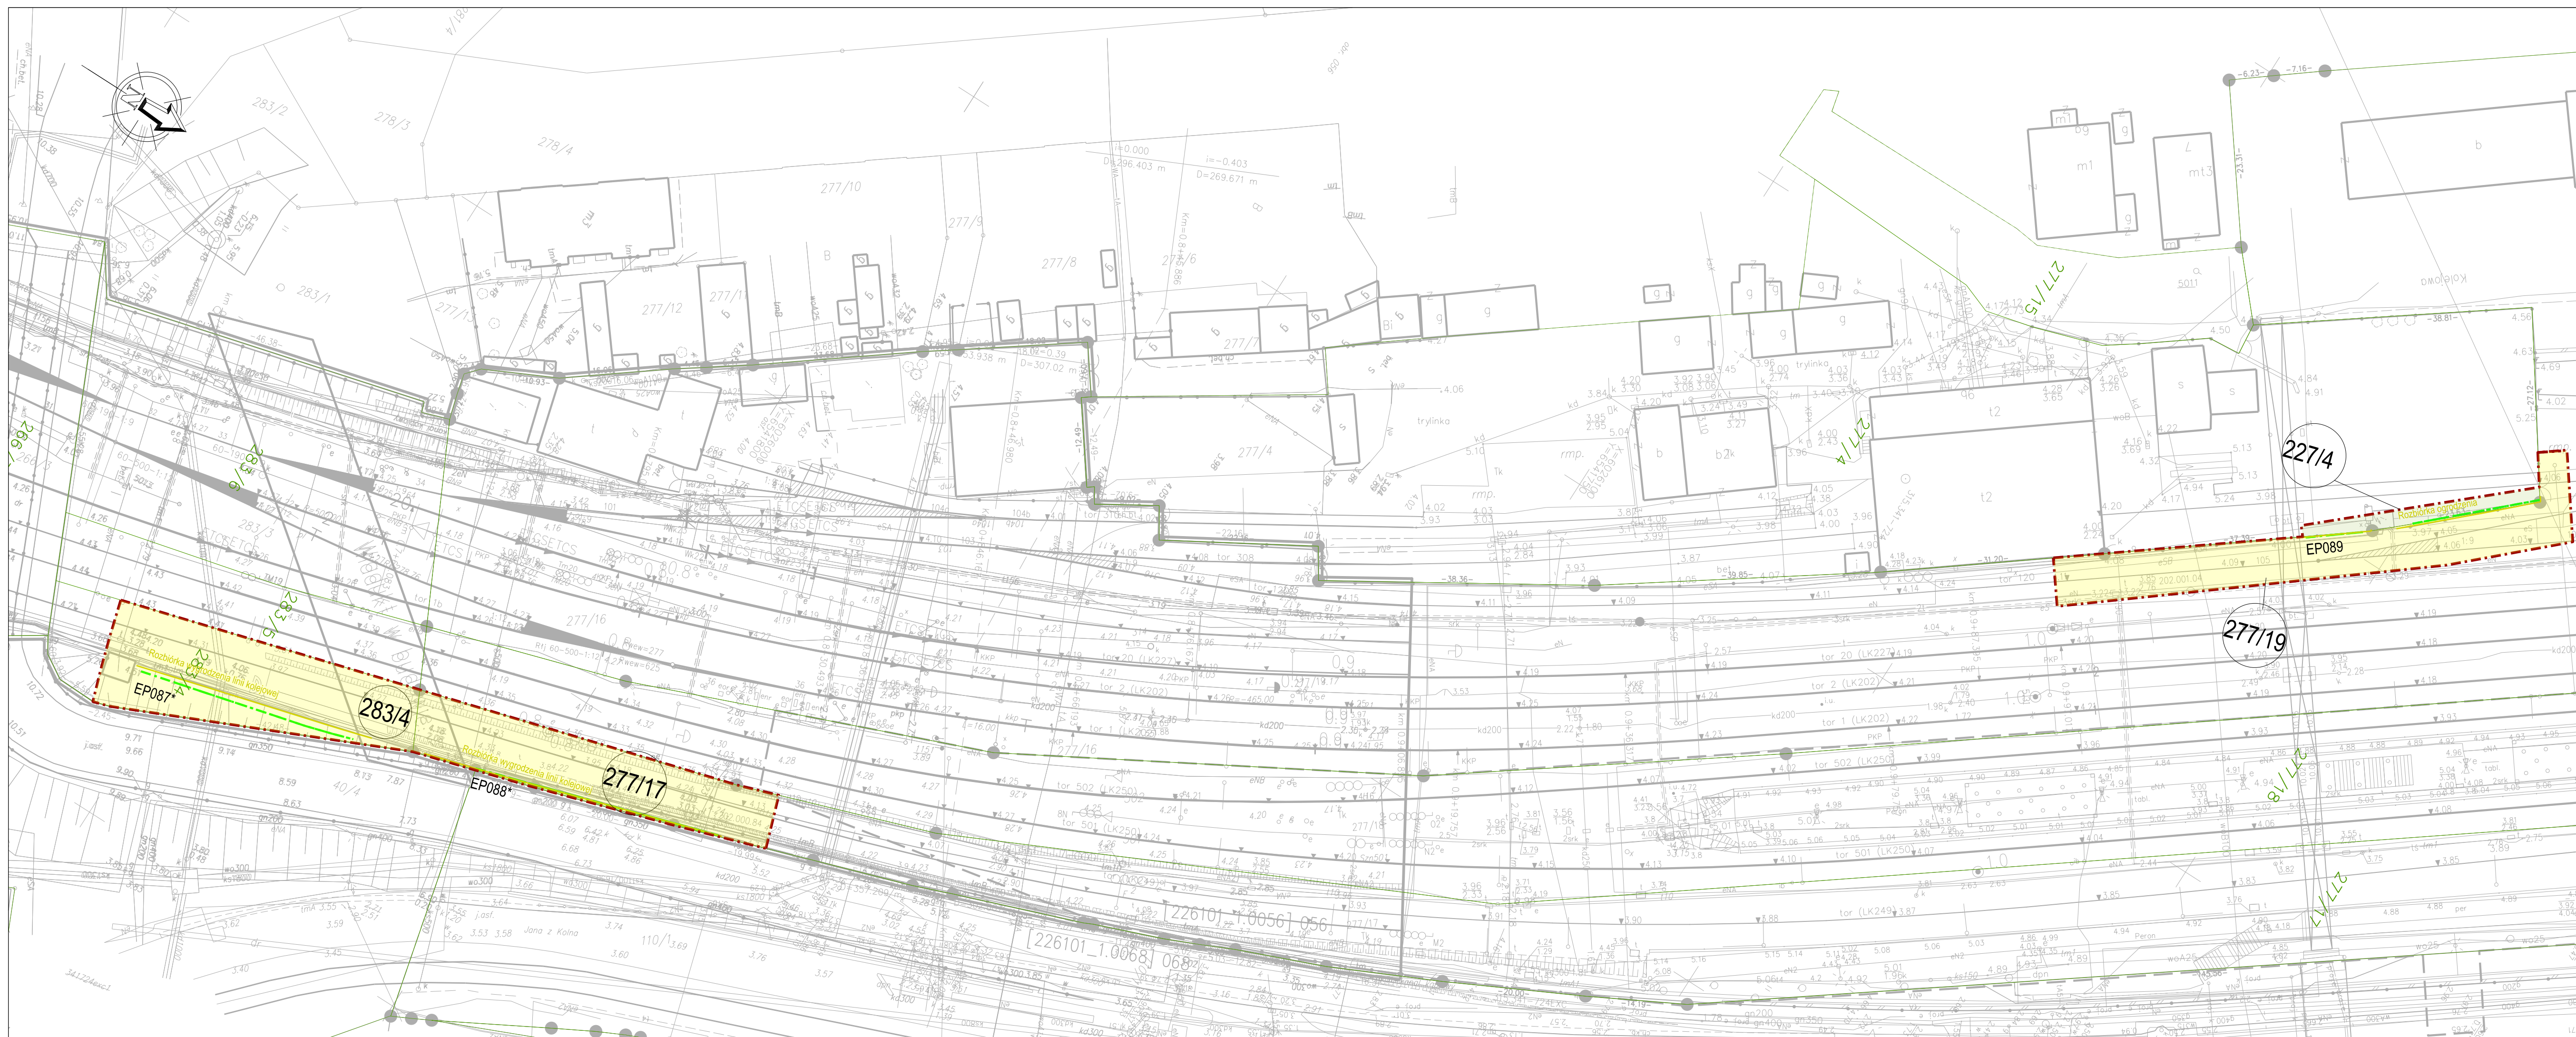

LEGENDA:

granicz działek ewidencyjnych

zakres inwestycji

stan istniejący

projektowane ekrany akustyczne

rozbiórki infrastruktury towarzyszącej

rozbiórka budynku

dziłka ewidencyjna objęta zakresem inwestycji

drzwi wyjścia ewakuacyjnego

Własność albo użytkowanie wieczyste PKP S.A. lub PKP  
PLK SA - art. 9a ust.6

Tereny dróg publicznych planowanych do nieodpłatnego zajęcia  
- art. 9a ust.1

Zajęcie w ramach ograniczenia w korzystaniu - art. 9q ust.1 pkt. 6

Przedstawione rozwiązania techniczne służą do określenia założeń terenu  
niezbędnego do realizacji niniejszej inwestycji

POMORSKI URZĄD WOJEWÓDZKI W GDAŃSKU

WYDZIAŁ INFRASTRUKTURY

Załącznik nr 1 ark. 20  
do decyzji Wojewody Pomorskiego  
nr WI-V.747.8.1.2026.ZS

|                              |   |                      |                                                      |       |       |        |   |            |    |
|------------------------------|---|----------------------|------------------------------------------------------|-------|-------|--------|---|------------|----|
| INWESTOR                     | PKP Polskie Linie Kolejowe S.A.<br>ul. Targowa 74<br>03-734 Warszawa   | JEDNOSTKA PROJEKTOWA | TPF Sp. z o.o.<br>ul. Postępu 14B<br>02-676 Warszawa |       |       |        |   |            |    |
| NAZWA PROJEKTU               | Opracowanie dokumentacji projektowej na budowę ekranów akustycznych<br>wraz z pełnieniem nadzoru autorskiego w ramach zadania pn.<br>„Ograniczenie oddziaływania akustycznego na środowisko odcinków linii kolejowych E-65 Warszawa-Gdynia zlokalizowanych w<br>granicach województwa pomorskiego oraz przywrócenia środowiska do stanu właściwego na liniach kolejowych nr 9<br>od km 236,900 do km 328,120 oraz nr 202 od km 00,000 do km 26,000.” |                      |                                                      |       |       |        |   |            |    |
| NAZWA ZAMIERZENIA BUDOWANEGO | Budowa ekranów akustycznych na liniach kolejowych nr 9 od km 236,900 do km 328,120<br>oraz nr 202 od km 00,000 do km 26,000 wraz z infrastrukturą towarzyszącą   |                      |                                                      |       |       |        |   |            |    |
| Tytuł rysunku                | Załącznik nr 1 - Mapa przedstawiająca istniejące uzbrojenie terenu, proponowaną lokalizację<br>ekranów akustycznych z zaznaczeniem terenu niezbędnego dla planowanych obiektów oraz<br>oznaczenie terenu objętego inwestycją   |                      |                                                      |       |       |        |   |            |    |
| STADIUM                      | Wniosek o ULLK   | DATA                 | 12.2025                                              | SKALA | 1:500 | WERSJA | 1 | NR RYSUNKU | 20 |