




lokalizacja dostrzegalni
ppoż. i osady Zwola
Nadleśnictwo Babki

Stan na 09-07-2021

7.3. Projekt zagospodarowania terenu

UWAGA : Ze względu, że Starostwo posiada mapę z naniesioną dostrzegalnią
w skali 1 : 5 000 projekt zagospodarowania wykonano na mapie Nadleśnictwa

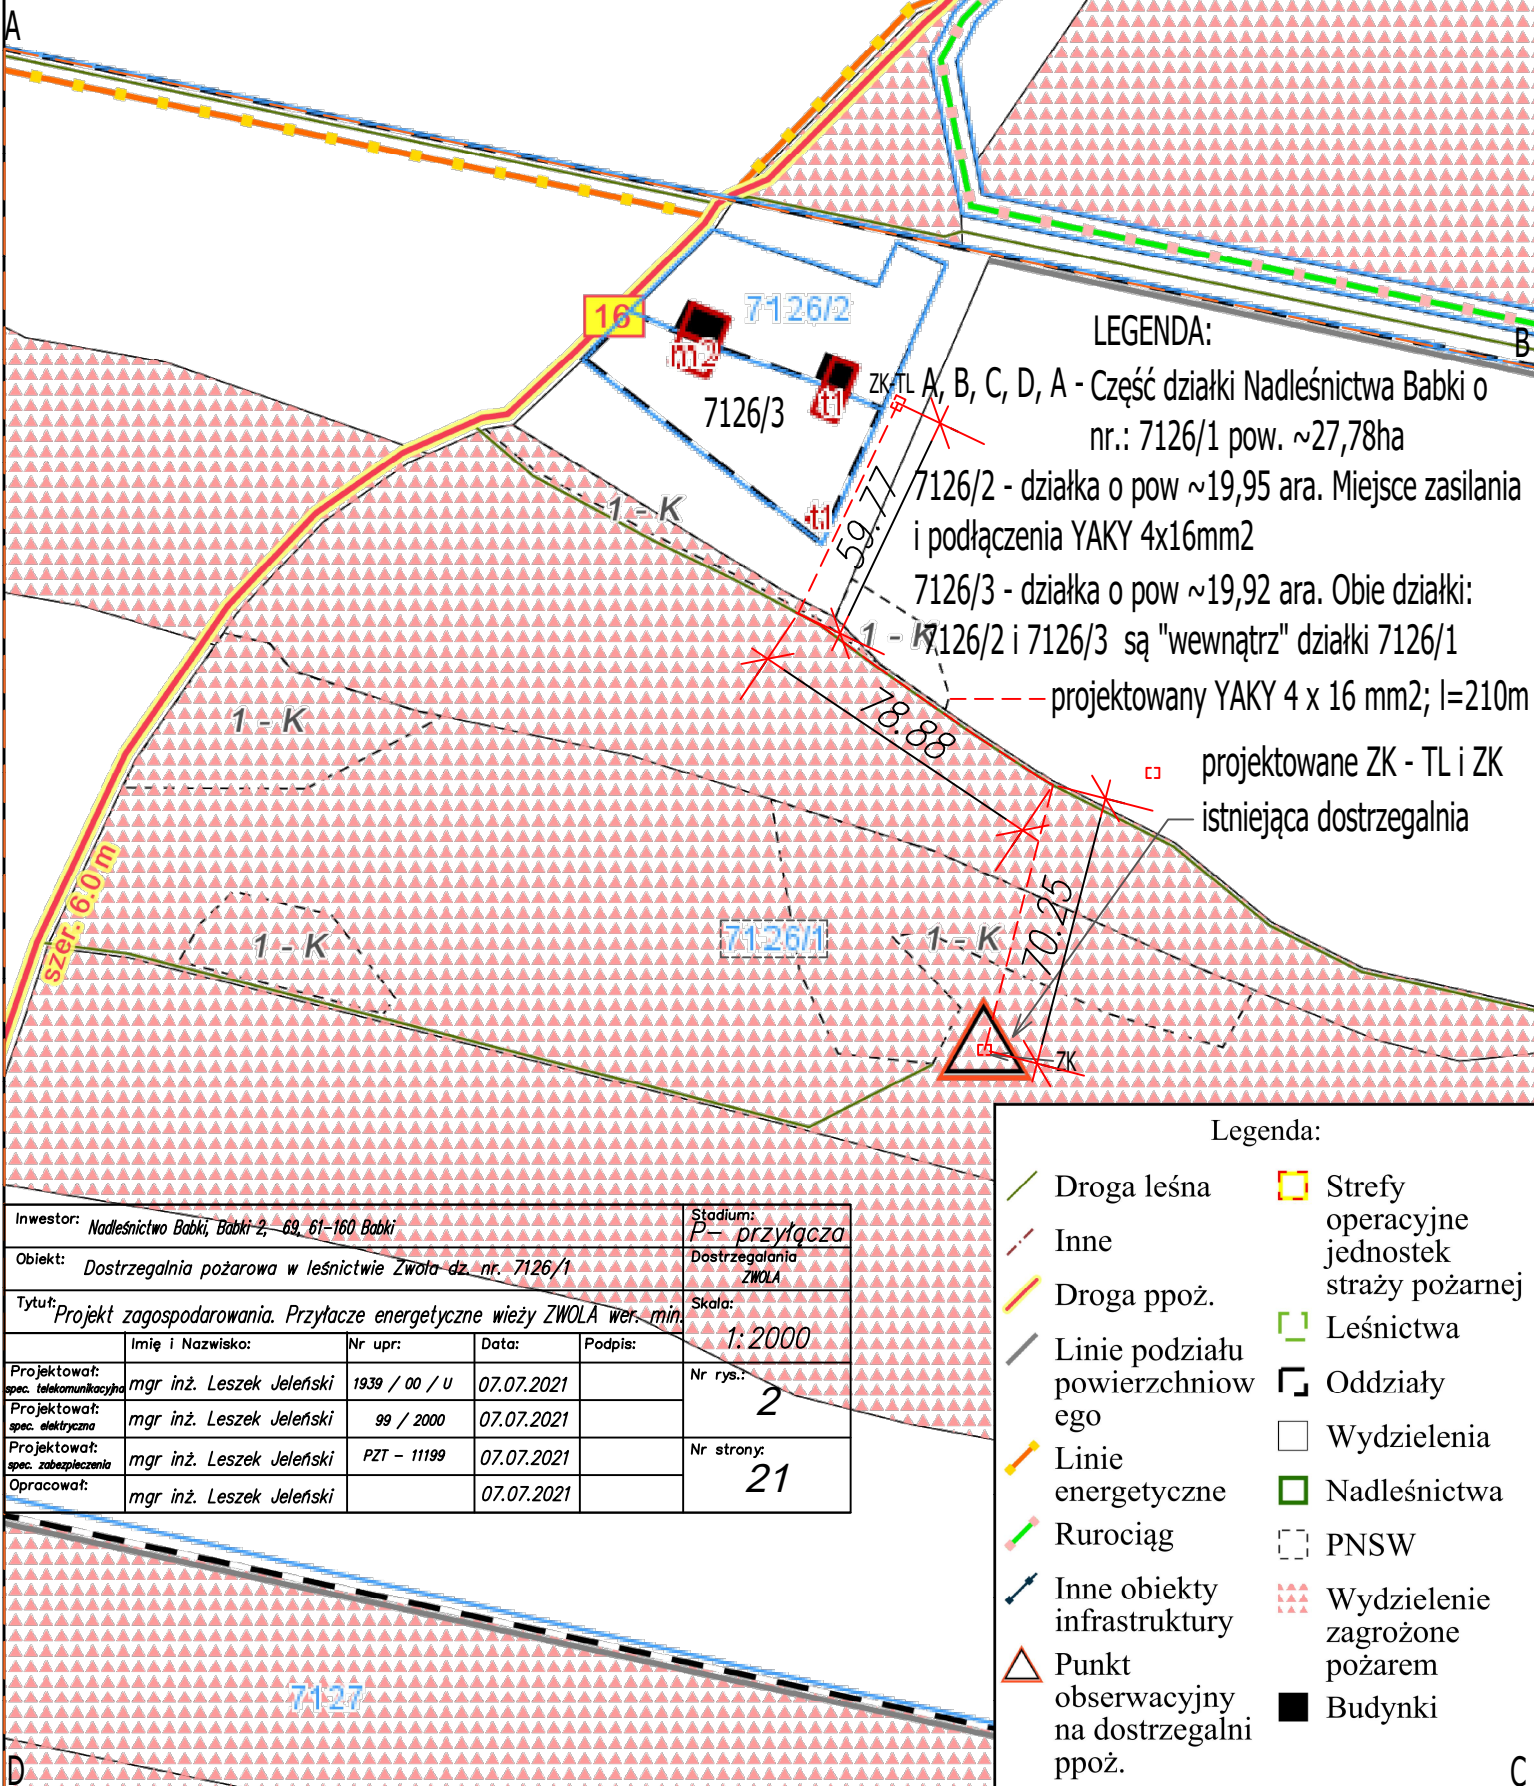

LEGENDA:

- ZK-TL A, B, C, D, A - Część działki Nadleśnictwa Babki o nr.: 7126/1 pow. ~27,78ha
7126/2 - działka o pow ~19,95 ara. Miejsce zasilania i podłączenia YAKY 4x16mm2
7126/3 - działka o pow ~19,92 ara. Obie działki: 7126/2 i 7126/3 są "wewnątrz" działki 7126/1
--- projektowany YAKY 4 x 16 mm2; l=210m
□ projektowane ZK - TL i ZK
istniejąca dostrzegalnia

Legenda:

- Droga leśna
- Inne
- Droga ppoż.
- Linie podziału powierzchniowego
- Linie energetyczne
- Rurociąg
- Inne obiekty infrastruktury
- Punkt obserwacyjny na dostrzegalni ppoż.
- Strefa operacyjna jednostek straży pożarnej
- Leśnictwa
- Oddziały
- Wydzielenia
- Nadleśnictwa
- PNSW
- Wydzielenie zagrożone pożarem
- Budynki

Inwestor: Nadleśnictwo Babki, Babki 2, 69, 61-160 Babki

Obiekt: Dostrzegalnia pożarowa w leśnictwie Zwola dz. nr. 7126/1

Tytuł: Projekt zagospodarowania. Przyłącze energetyczne wieży ZWOLA w. min.

	Imię i Nazwisko:	Nr upr:	Data:	Podpis:
Projektował: spec. telekomunikacyjna	mgr inż. Leszek Jeleński	1939 / 00 / U	07.07.2021	
Projektował: spec. elektryczna	mgr inż. Leszek Jeleński	99 / 2000	07.07.2021	
Projektował: spec. zabezpieczenia	mgr inż. Leszek Jeleński	PZT - 11199	07.07.2021	
Opracował:	mgr inż. Leszek Jeleński		07.07.2021	

Stadium: P- przyłącza

Dostrzegalnia ZWOLA

Skala: 1:2000

Nr rys.: 2

Nr strony: 21