


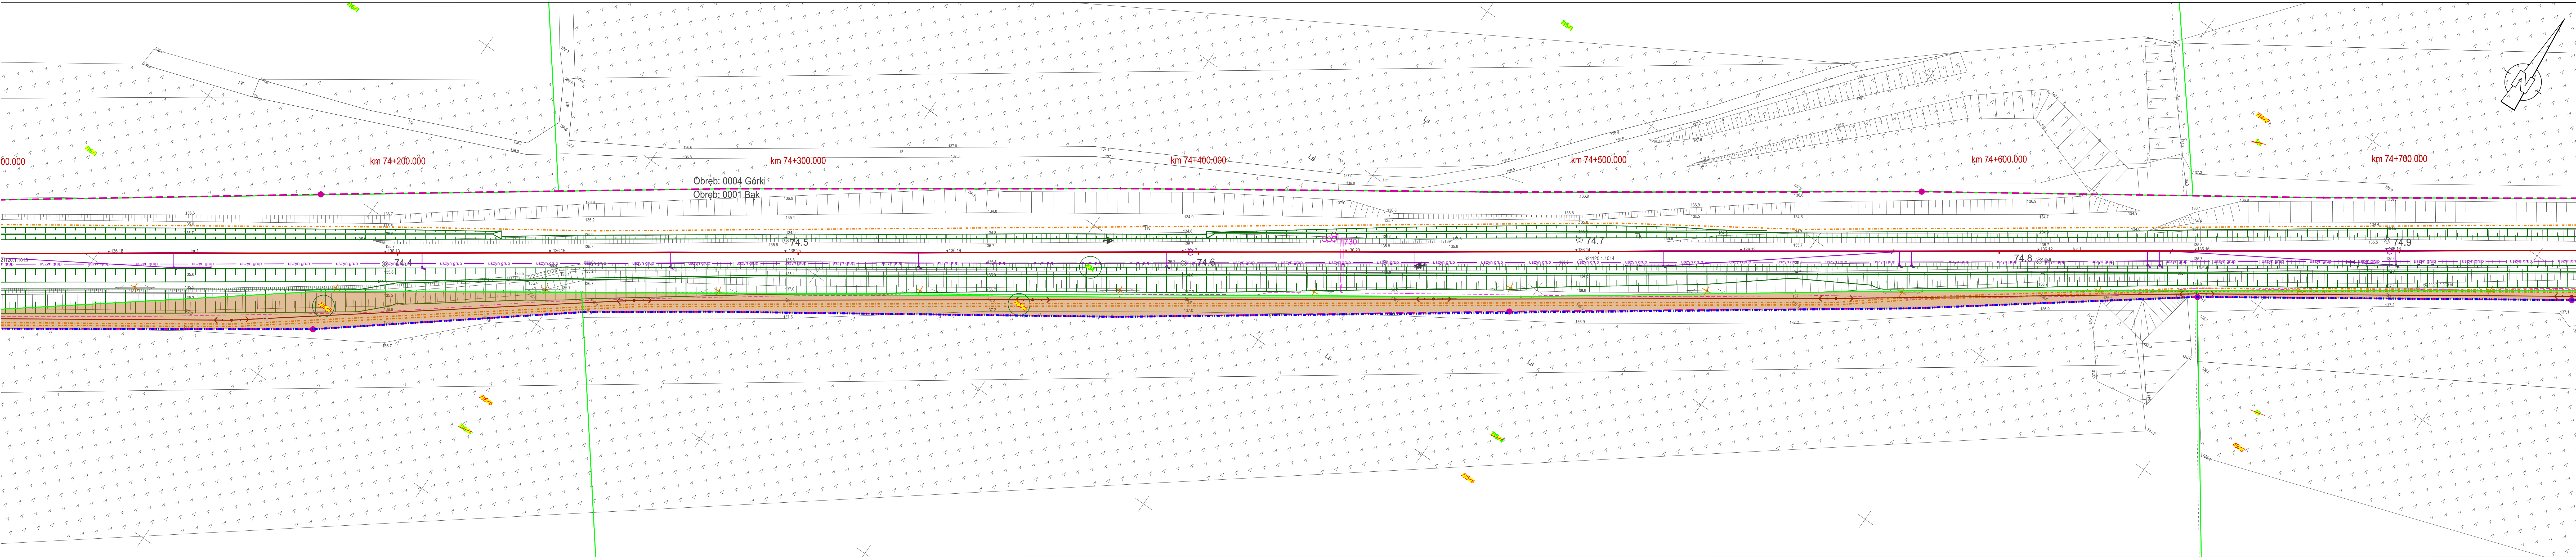

LEGENDA:

40/2

40/4

40/5

19/2

19/3

granicze działek istniejących

zakres inwestycji

linia rozgraniczająca i/lub wydzielenia pasów drogowych

linia określająca ograniczenie prawa rzeczowego przejazdu/przechodu

przejście działki lub jej części na rzecz Skarbu Państwa w użytkowanie wieczyste PKP PLK S.A.

niedopłatne zajęcie w ramach ograniczenia w korzystaniu - wody płynące

niedopłatne zajęcie w ramach ograniczenia w korzystaniu - drogi publiczne

zajęcie w ramach ograniczenia w korzystaniu

proponowane wydzielenia pasów drogowych dróg różnych kategorii

40/2

40/4

40/5

19/2

19/3

Numer działki ewidencyjnej poza zakresem wniosku

Projektowany numer działki ewidencyjnej poza zakresem wniosku

Numer działki ewidencyjnej przed podziałem

Numer działki ewidencyjnej w zakresie wniosku

Projektowany numer działki ewidencyjnej w zakresie wniosku

ZAGOSPODAROWANIE TERENU

Stan istniejący

Geometria torów projektowanych

Regulacja osi toru

Rozjazdy projektowane

Peron projektowany

Rezerwa peronowa

Dojścia do peronów i diagi piesze

Skarpa

Odwodnienie liniowe

Studzienka drenarska

Korytło betonowe EOG

Ściek skarpowy

Drenaż

Kolektor

Projekt powiązany

Budynek przeznaczony do rozbioru

Rozbioru

Branża teletechniczna

Branża SRK

Branża sieć trakcyjna

Zakres branży drogowej

Branża sanitarna

Projektowane gazociągi

Projektowane linie energetyczne

Projektowane linie energetyczne LPN

Branża obiektu kubaturowe / wyposażenie peronów

Branża melioracyjna

Branża obiekty inżynierijne

Pasy przeciwpożarowe

Drzewo przeznaczone do usunięcia

Grupa krzewów przeznaczona do wycięcia

Grupa drzew przeznaczona do wycięcia

Nazwa i adres inwestycji:

Prace na linii kolejowej nr 203 na odcinku Tczew - Czersk

W ramach projektu "Prace przygotowawcze dla wybranych projektów - w sieci TEN-T"

Data: kwiecień 2026 r.

Skala: 1:500

Nr rys. 18

Załącznik 2 – Mapa z proponowanym przebiegiem linii kolejowej

Dla projektu pn.:

PRACE NA LINII KOLEJOWEJ NR 203 NA ODCINKU TCZEW - CZERSK

W ramach projektu "Prace przygotowawcze dla wybranych projektów - w sieci TEN-T"

Data: kwiecień 2026 r.

Skala: 1:500

Nr rys. 18