


5536200
756400

PKP S.A.
Oddział Gospodarowania Nieruchomościami w Krakowie
KOLEJOWY OŚRODEK DOKUMENTACJI GEODEZYJNEJ
I KARTOGRAFICZNEJ W KRAKOWIE

W oznaczonym obszarze:
PUP - teren zamknięty
dotyczy aktualnej treści kolejowej mapy
sytuacyjno-wysokościowej. Dokumenty z pomiaru przyjęto
dn. 14.01.2022r.
i zarejestrowano pod nr. P.1-Op-106/2/63

Niniejsza mapa może być użyta
do celów projektowych

Przebieg linii kolejowej wymaga pozwolenia
na budowę podlegającego wytyczeniu i inwentaryzacji po wykonaniu
po ogłoszeniu przez jednostkę Dyrektora Oddziału
prace geodezyjne na terenie zamkniętym
GŁÓWNY SPECJALISTA
Kraków, dn. 14.01.2022r. Andrzej Kozłowski

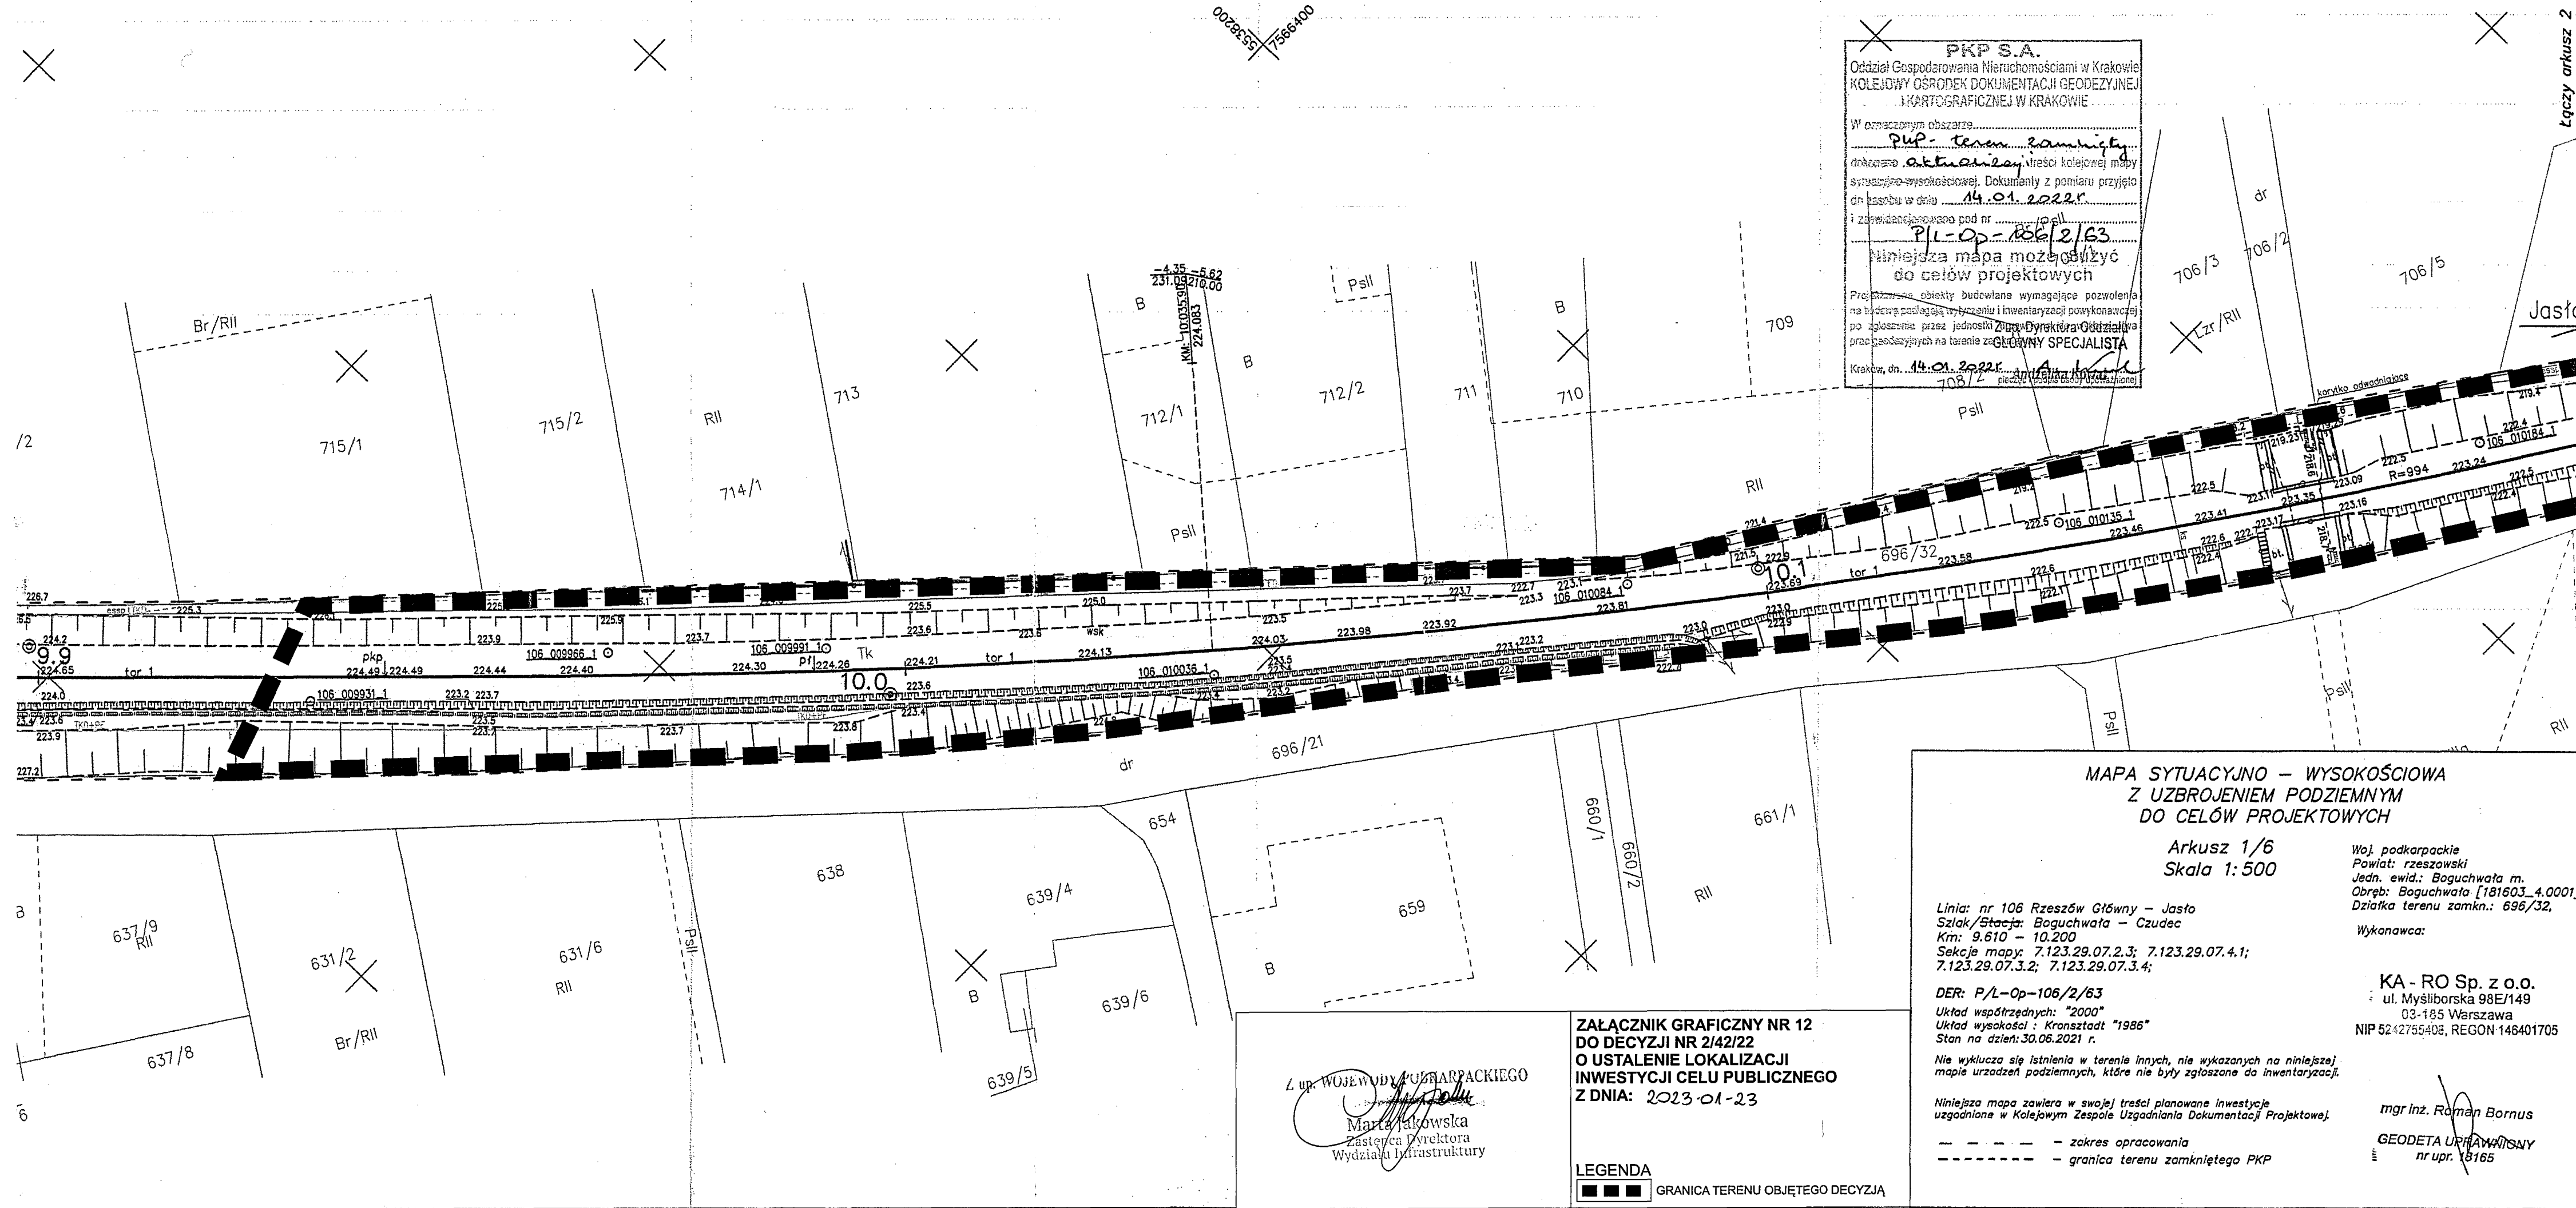

MAPA SYTUACYJNO - WYSOKOŚCIOWA
Z UZBROJENIEM PODZIEMNYM
DO CELÓW PROJEKTOWYCH

Arkusz 1/6
Skala 1:500

Linia: nr 106 Rzeszów Główny - Jasto
Szlak/Stacja: Boguchwała - Czudec
Km: 9.610 - 10.200
Seksje mapy: 7.123.29.07.2.3; 7.123.29.07.4.1;
7.123.29.07.3.2; 7.123.29.07.3.4;

DER: P/L-Op-106/2/63
Układ współrzędnych: "2000"
Układ wysokości: Kronsztadt "1986"
Stan na dzień: 30.06.2021 r.

Nie wyklucza się istnienia w terenie innych, nie wykazanych na niniejszej
mapie urządzeń podziemnych, które nie były zgłoszone do inwentaryzacji.

Niniejsza mapa zawiera w swojej treści planowane inwestycje
uzgodnione w Kolejowym Zespole Uzgadniania Dokumentacji Projektowej.

--- zakres opracowania
--- granica terenu zamkniętego PKP

Woj. podkarpackie
Powiat: rzeszowski
Jedn. ewid.: Boguchwała m.
Obręb: Boguchwała [181603_4.0001]
Działka terenu zamkn.: 696/32,

Wykonawca:

KA - RO Sp. z o.o.
ul. Mysliborska 98E/149
03-185 Warszawa
NIP 5242755406, REGON 146401705

mgr inż. Roman Bornus
GEODETA UPRAWNIENY
nr upr. 18165

ZAŁĄCZNIK GRAFICZNY NR 12
DO DECYZJI NR 2/42/22
O USTALENIU LOKALIZACJI
INWESTYCJI CELU PUBLICZNEGO
Z DNIA: 2023-01-23

LEGENDA
■ ■ ■ GRANICA TERENU OBJĘTEGO DECYZJĄ

L. upr. WOJEWODY PODKARPACKIEGO
Marta Jakowska
Zastępca Dyrektora
Wydziału Infrastruktury